


Nordengatan


ALNEN 16

LOKAL 5
68 kvm


Nordengatan 19

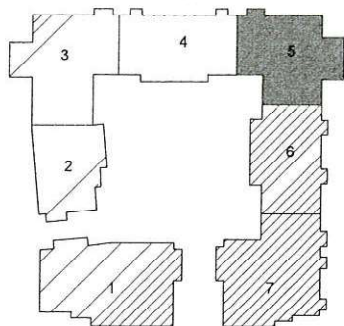

OBS! 1-7 avser trapphusnummer

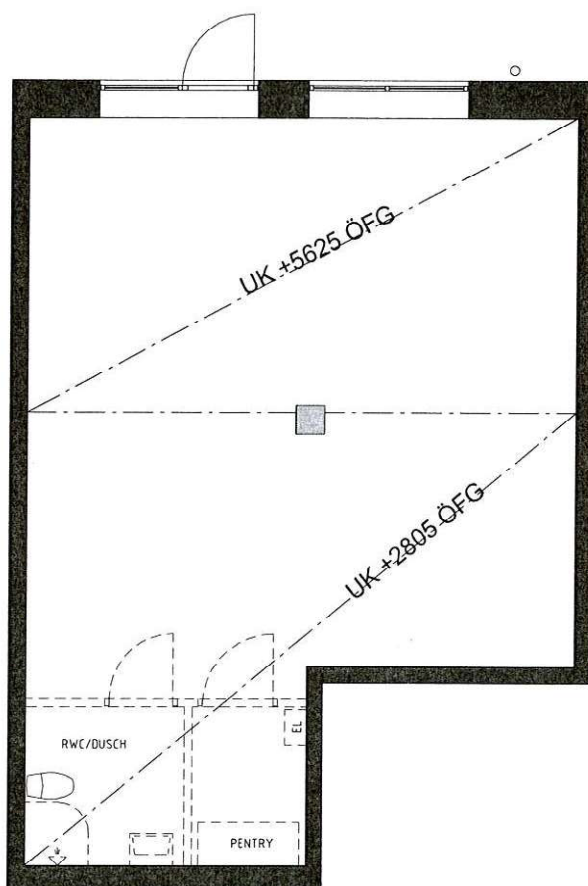

Orienteringsfigur sektion

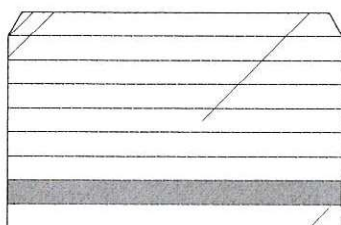

Plan -1


Lokal lämplig för café,
handel, kontor,
skönhetsvård mm.

--- = Förslag till WC, pentry mm

Rumshöjden är avståndet från färdigt
golv till underkant bjälklag. Observera
installationer kan förekomma att
påverka rumshöjden.

SKALA 1:100 (A4-format)

METER

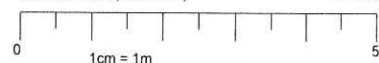

Rätt till ändringar förbehålles och ytangivelser är preliminära.