


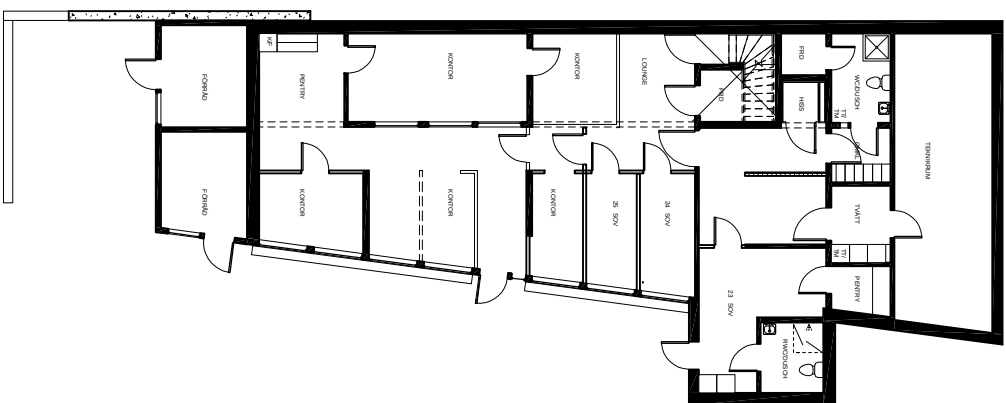

1 PLAN 1
1 : 100



Ständig väg
Vägg
Vägg

E	ANT	KONTOR, WC, DOKUMENT	TH	2019-04-12
D	ANT	PLANÖVERSIKT, DOKUMENT	TH	2019-04-11
C	ANT	HÖRPLATSKAB	TH	2019-03-24
B	ANT	FÖRBEREDNING	TH	2019-03-22
A	ANT	DUSCH	TH	2019-03-21
BET	ANT	ANBUDERANVÄNDE	SKOL	DATUM

PLAN och ARKITEKTUR

i MALMÖ AB

THOR HEIKENSKÖLD ARKITEKT SÄR
BAROMETERGATAN 30, 211 17 MALMÖ
MOBIL 0708-811872

STAD AV KONSTRUKTION AV

TH

ÄNDRING till VANDRARHEM
ÖRTÖFTA 21:11
ESLÖVS KOMMUN
BOTTENPLAN OCH PLAN 2

2 PLAN 2
1 : 100

MALMÖ 2019-02-21

Skala 1:100 i A2

A06

E