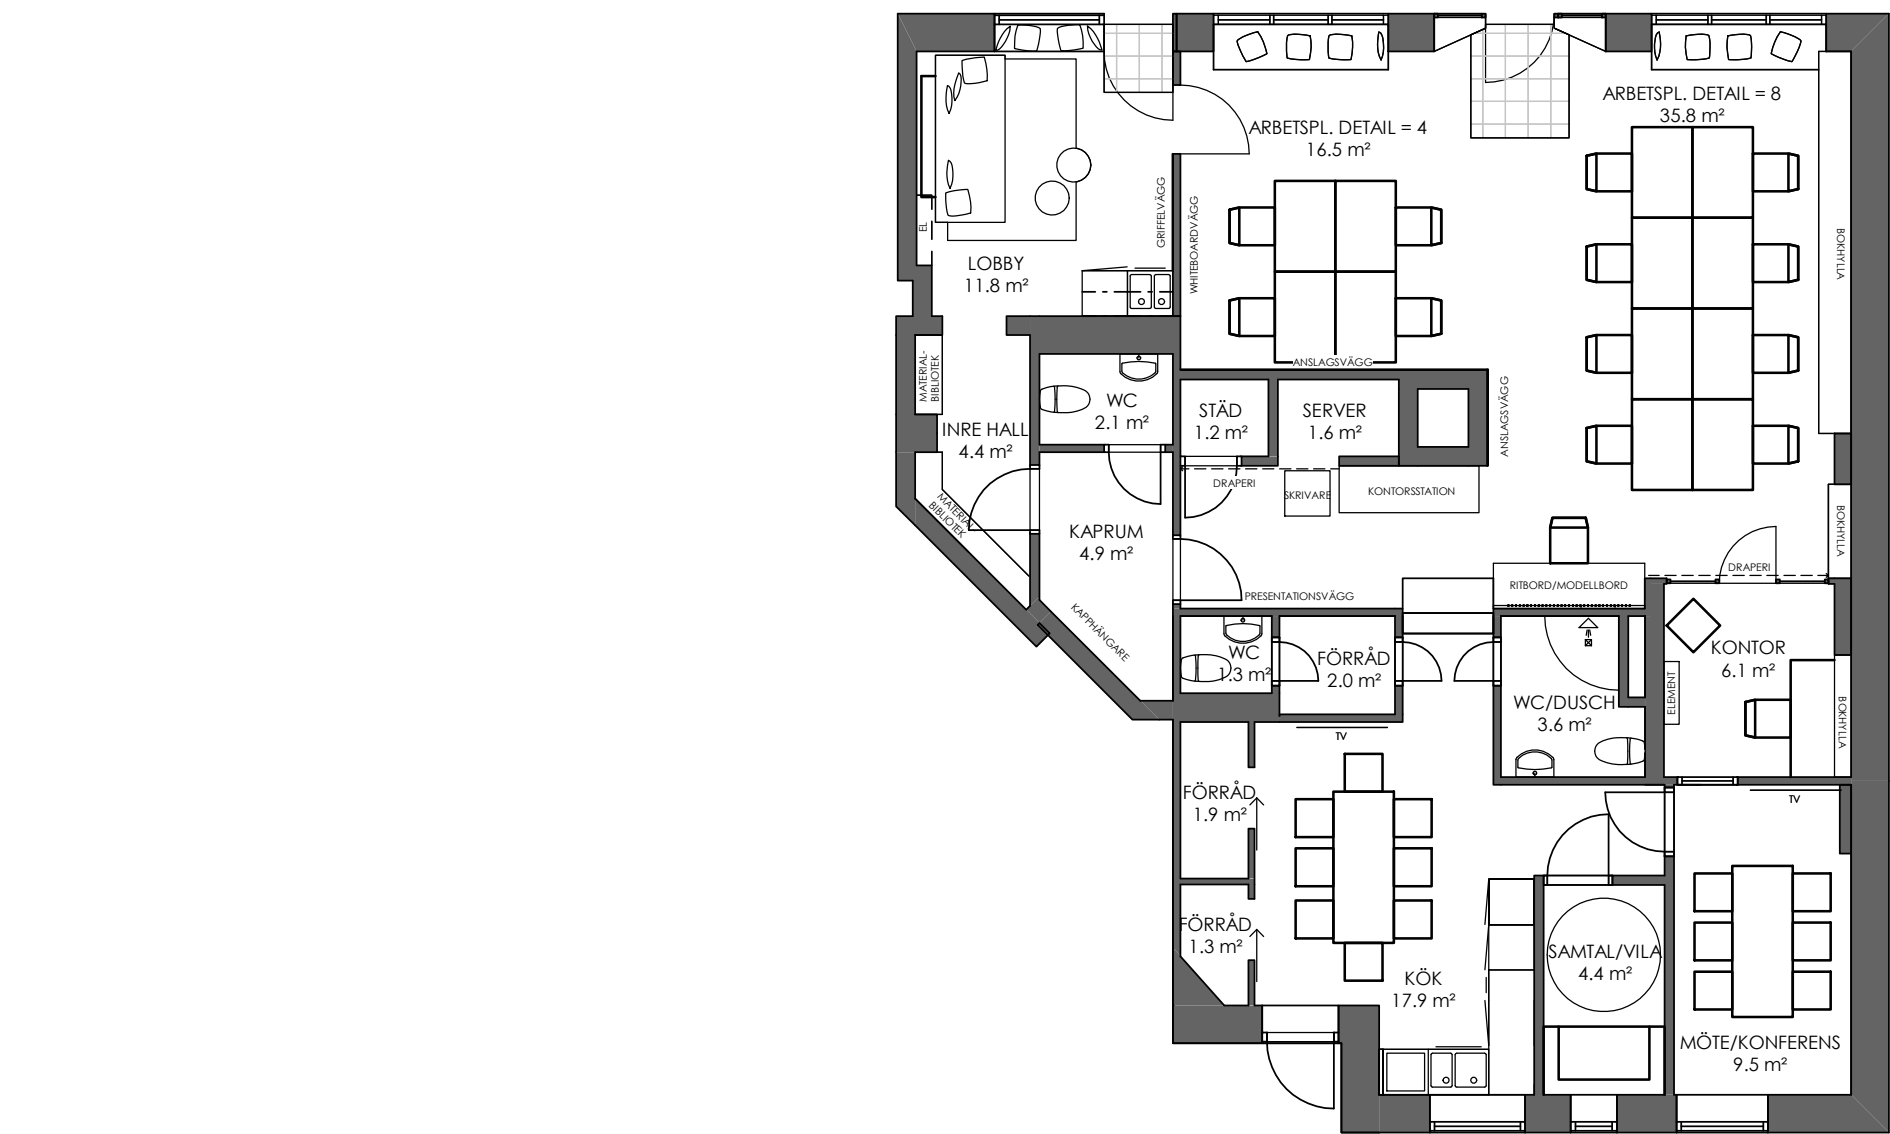


Skala: 1 : 100

APN

RENOVERING AV KONTOR

NY MÖBLERINGSPLAN

A-40.1-2014

2022-05-25