


Maria Trappgränd 5
Plan 2

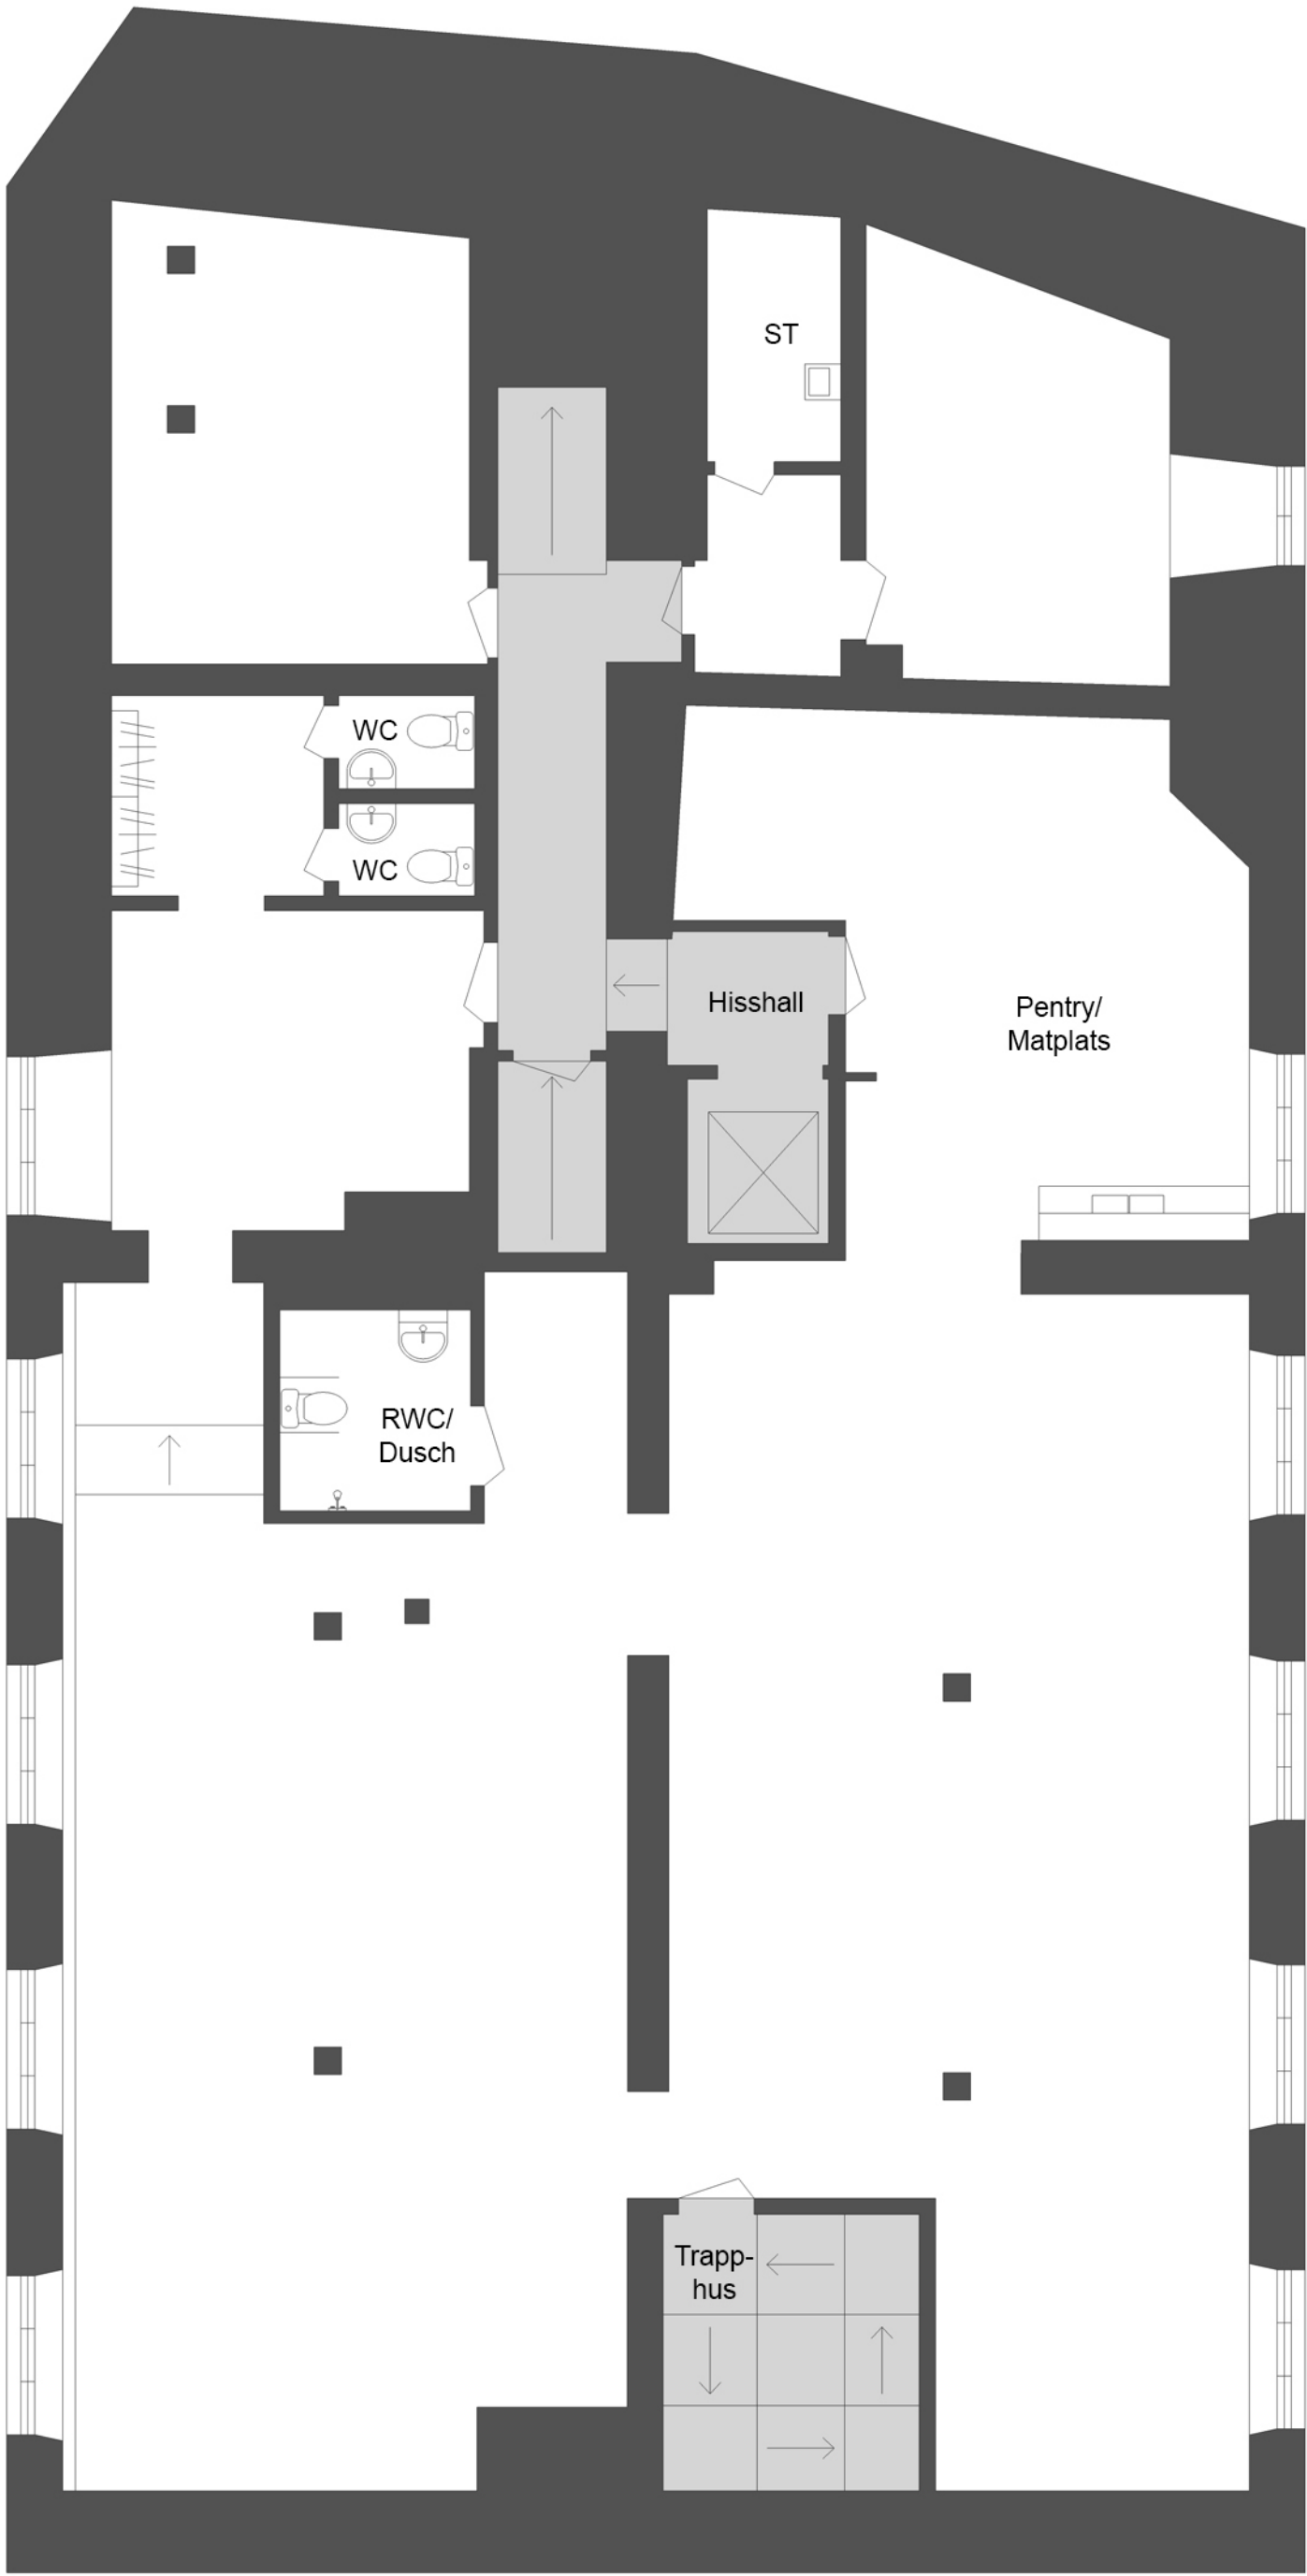

Viss avvikelse kan förekomma