


Maria Trappgränd 5  
Plan 3

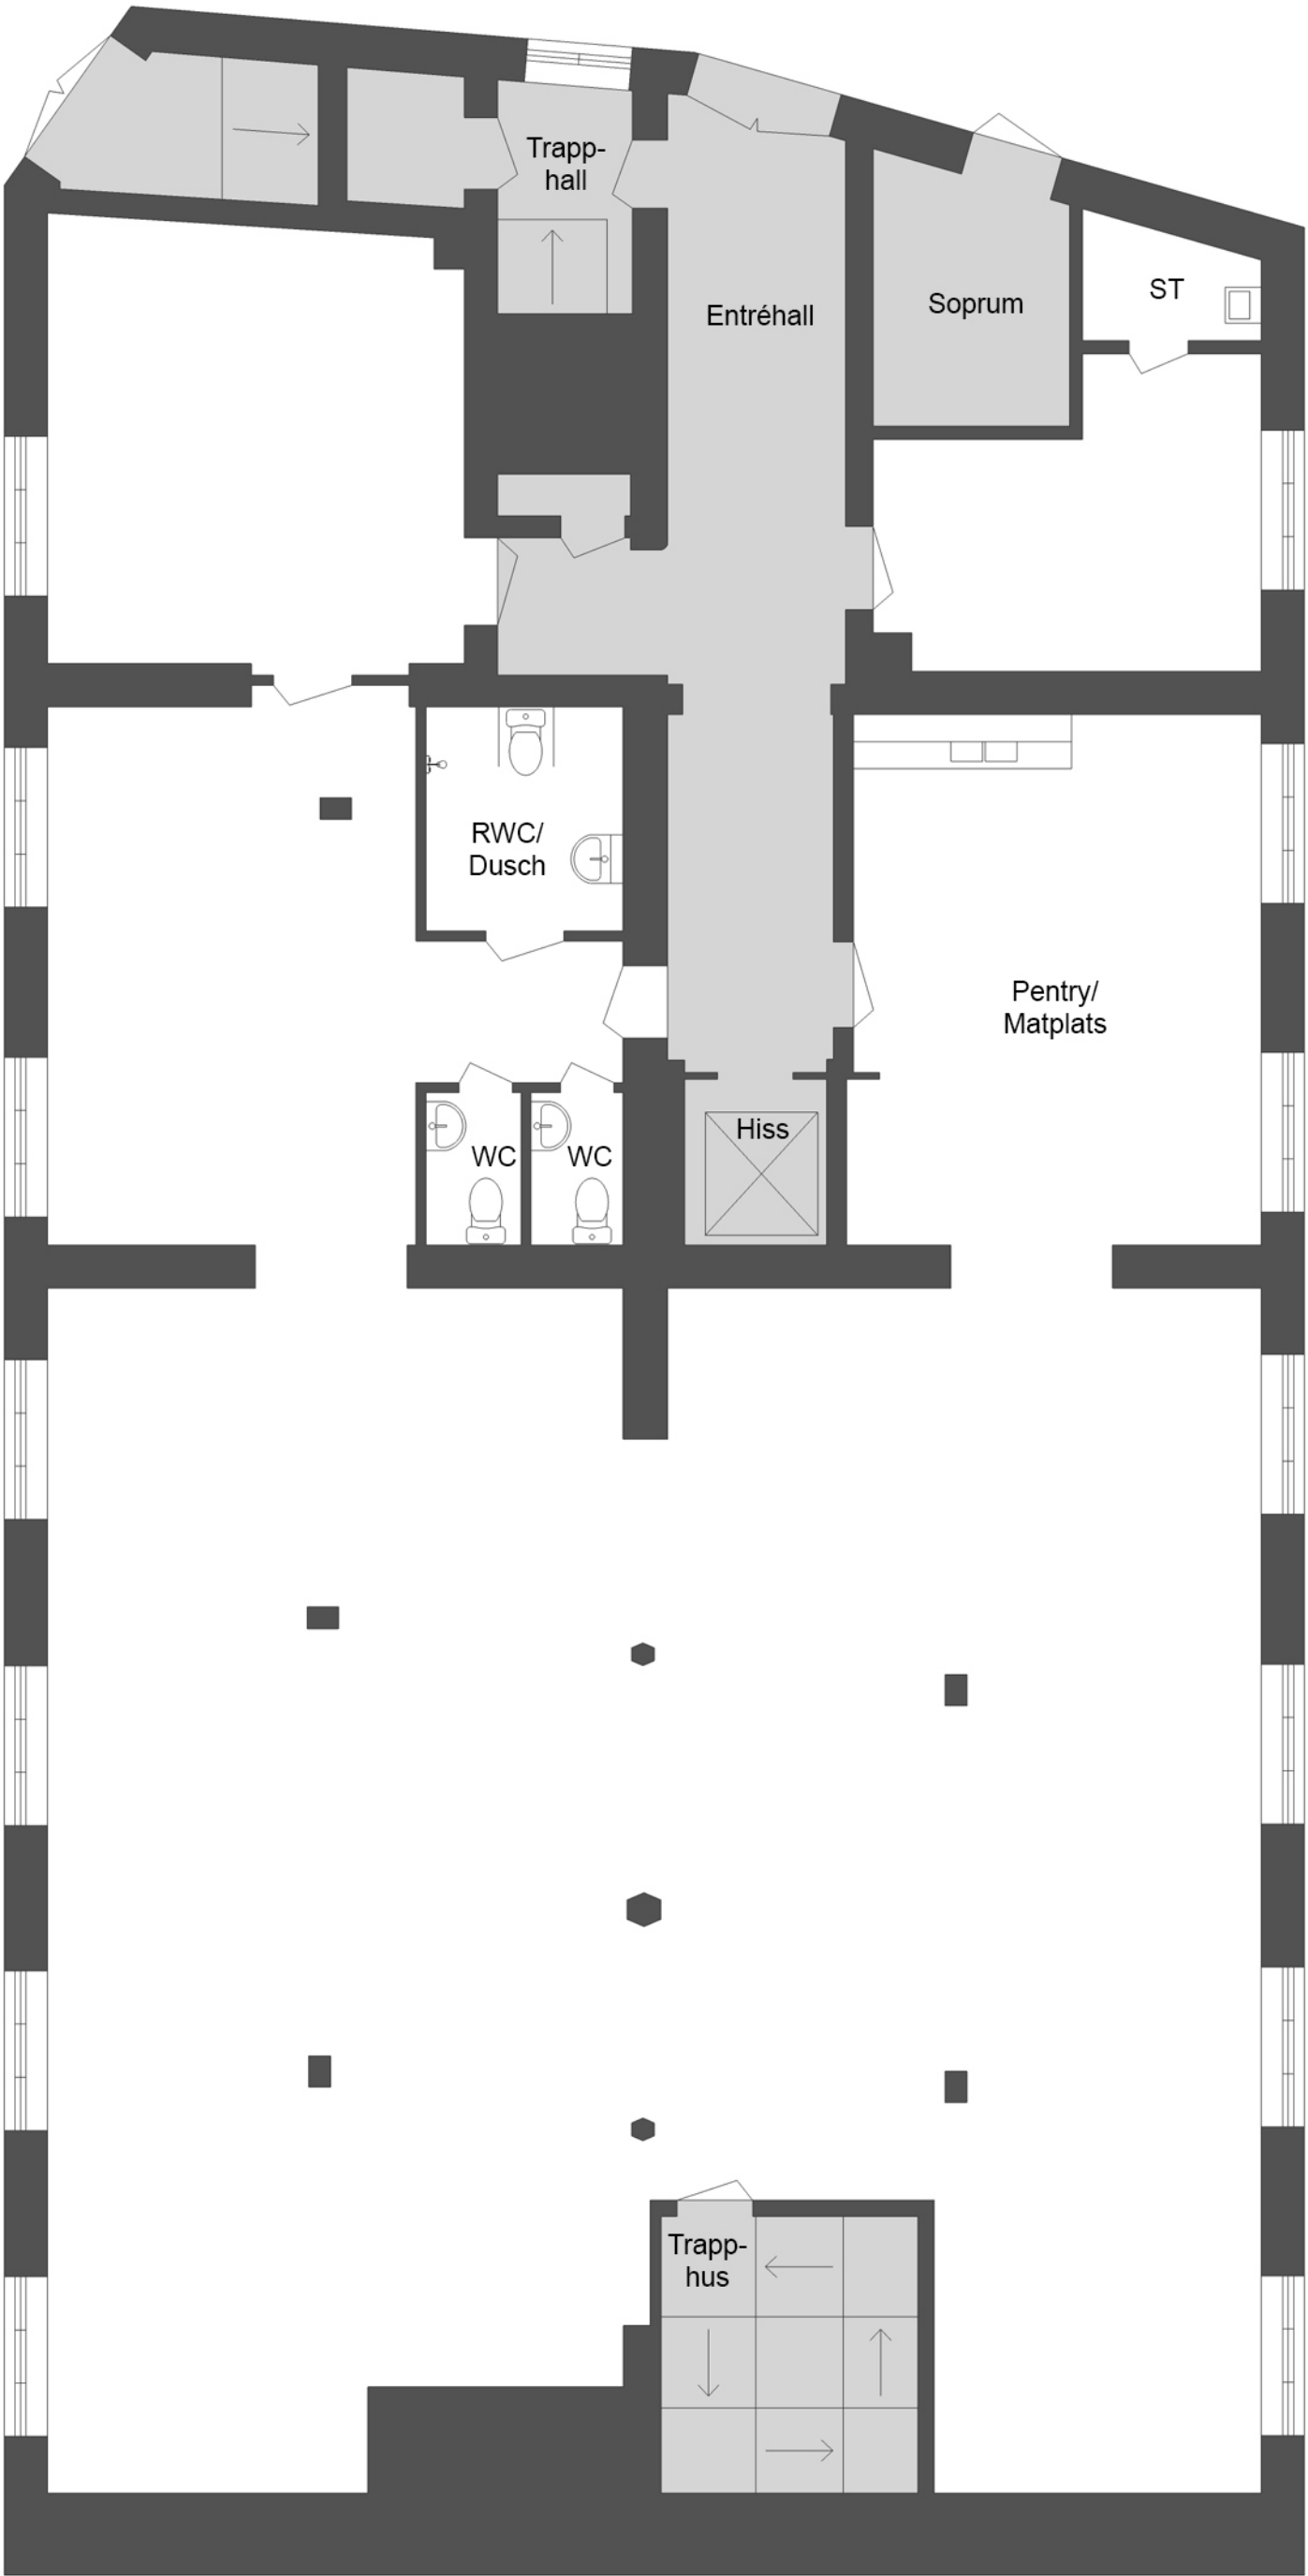

Viss avvikelse kan förekomma