


I:\Raysearch\19\_1441\_Princeton\2\_Ritningar\2.1 CAD\2.1.1 Modellfilen\19\_1441\_RayLab\_Underuthyrning.pln

EUGENIAVÄGEN

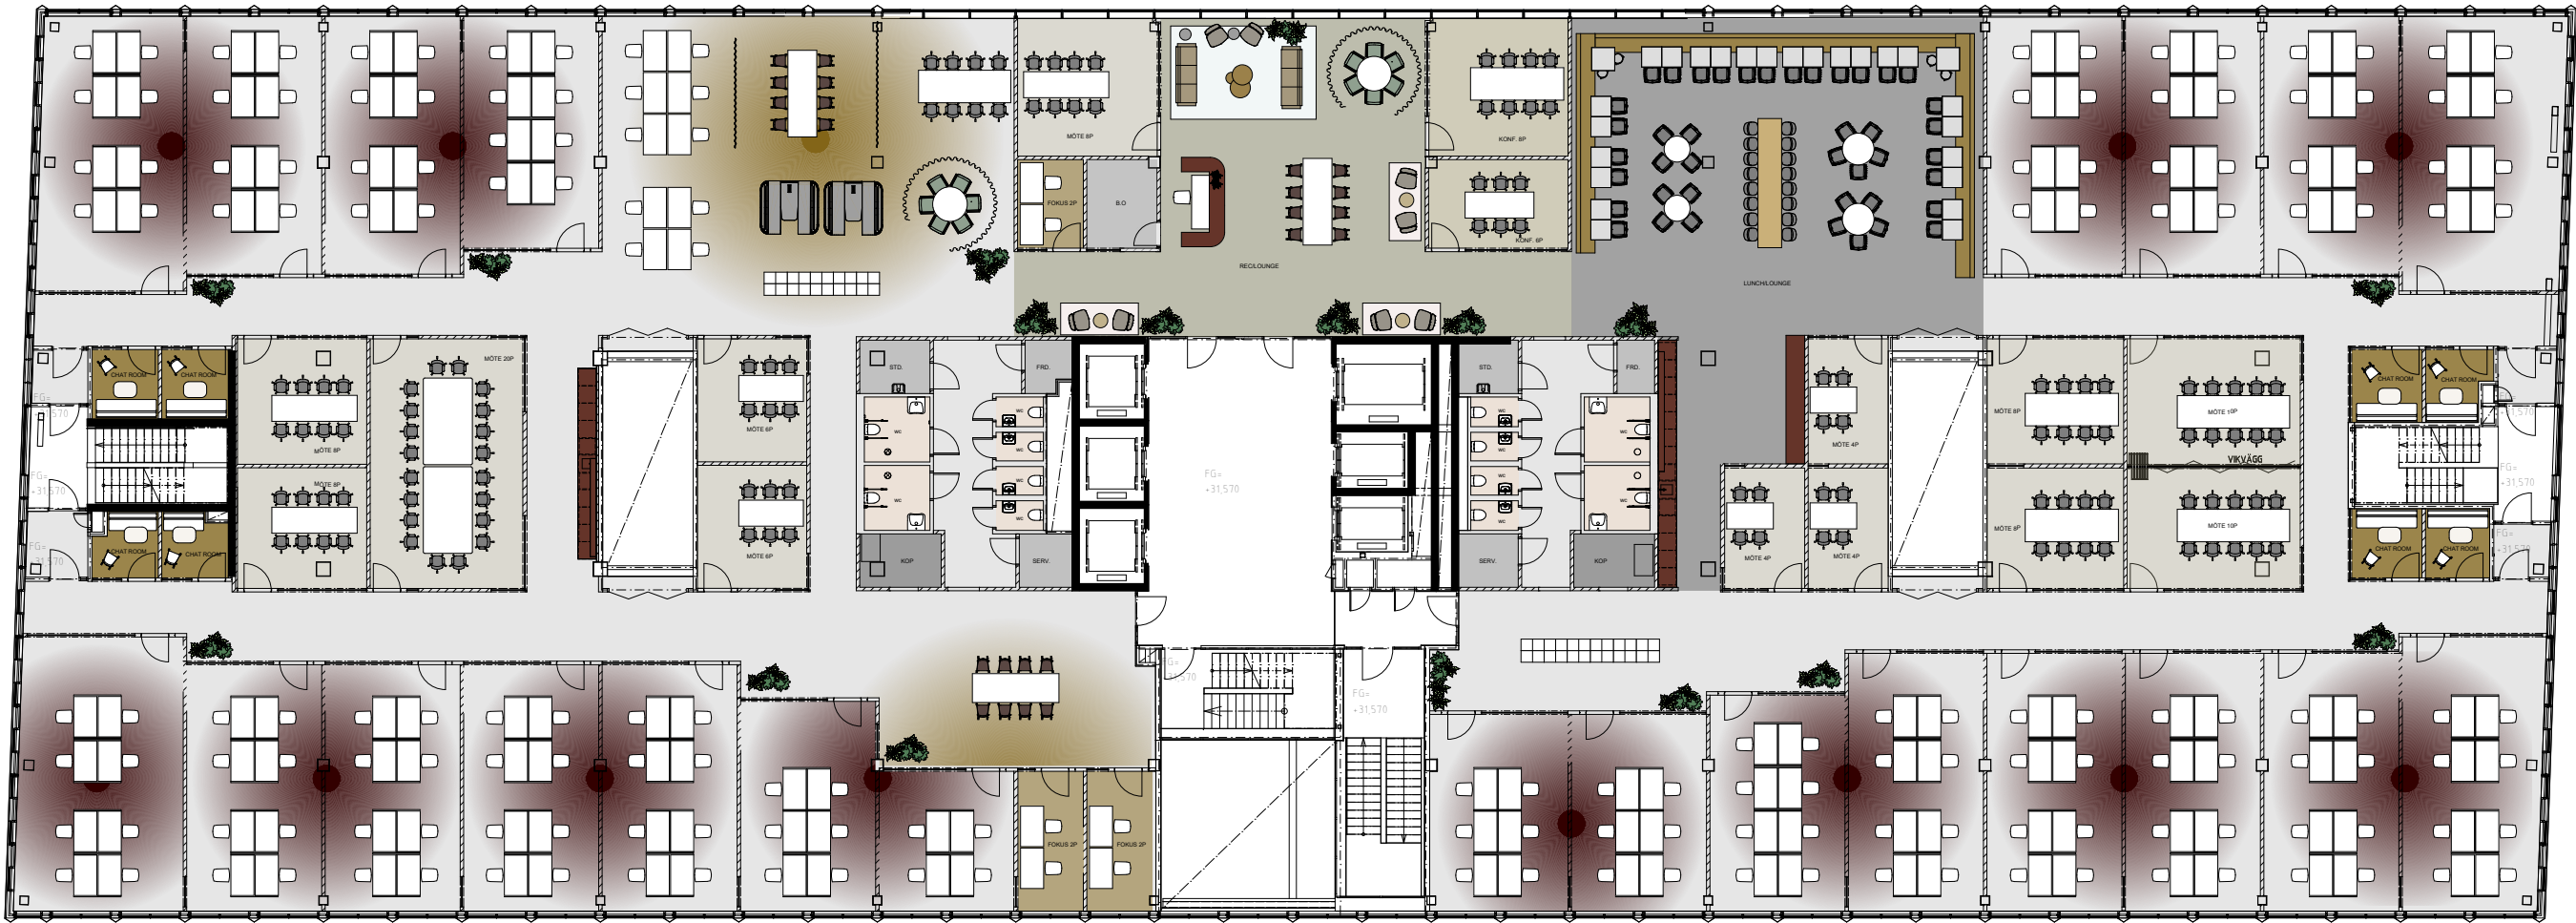

NINNI KRONBERGS GATA

230203  
FÖRSLAG YTINDELNING 1ST HG  
UNDERUTHYRNING  
PLAN 1

**ARBETSPLATSER (FULLERGONOMISKA):**  
I RUM - 174  
ÖPPET LANDSKAP - 10  
RECEPTION - 1

**ARBETSPLATSER (SEMIERGONOMISKA):**  
ÖPPET LANDSKAP - 32

LOA: 2372 M2  
NYCKELTAL: 13,6 M2 /PERSON

**ANNAT:**  
MÖTESRUM - 15  
CHATROOMS - 8  
FOKUSRUM 2P - 3  
LOUNGE - 1  
ARBETSLOUNGE - 1  
KOPIERING - 2  
FÖRVARING - 2  
MATPLATSER -90  
PENTRY - 1

**TOTALT BÅDA PLANEN:**  
**ARBETSPLATSER (FULLERGONOMISKA):**  
I RUM - 356  
ÖPPET LANDSKAP - 10  
RECEPTION - 1

**ARBETSPLATSER (SEMIERGONOMISKA):**  
ÖPPET LANDSKAP - 100

LOA: 4817 M2  
NYCKELTAL: 13,5 M2 /PERSON

**ANNAT:**  
MÖTESRUM - 28  
CHATROOMS - 16  
FOKUSRUM 2P - 15  
LOUNGE - 1  
ARBETSLOUNGE - 3  
KOPIERING - 4  
FÖRVARING - 4  
MATPLATSER -90  
PENTRY -3