


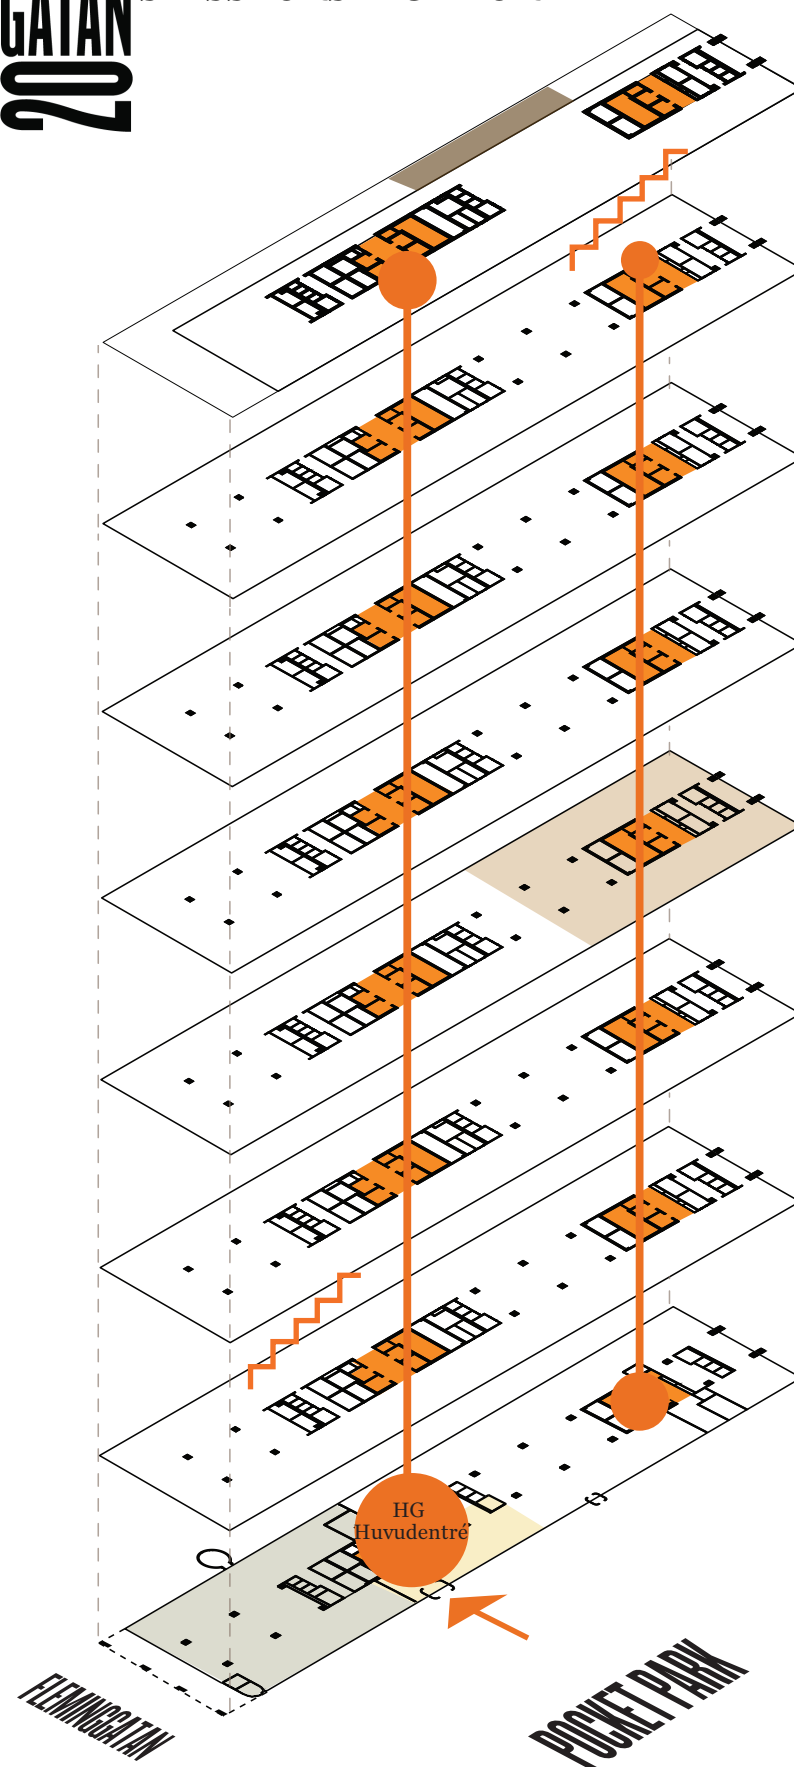

7:E

6:E

5:E

4:E

Föreslagen yta
ca 1719 kvm

3:E

Föreslagen yta 636
kvm


2:A

1:A


BV

Entré / Reception
Restaurang

Total föreslagen yta
2 355 kvm inkl.

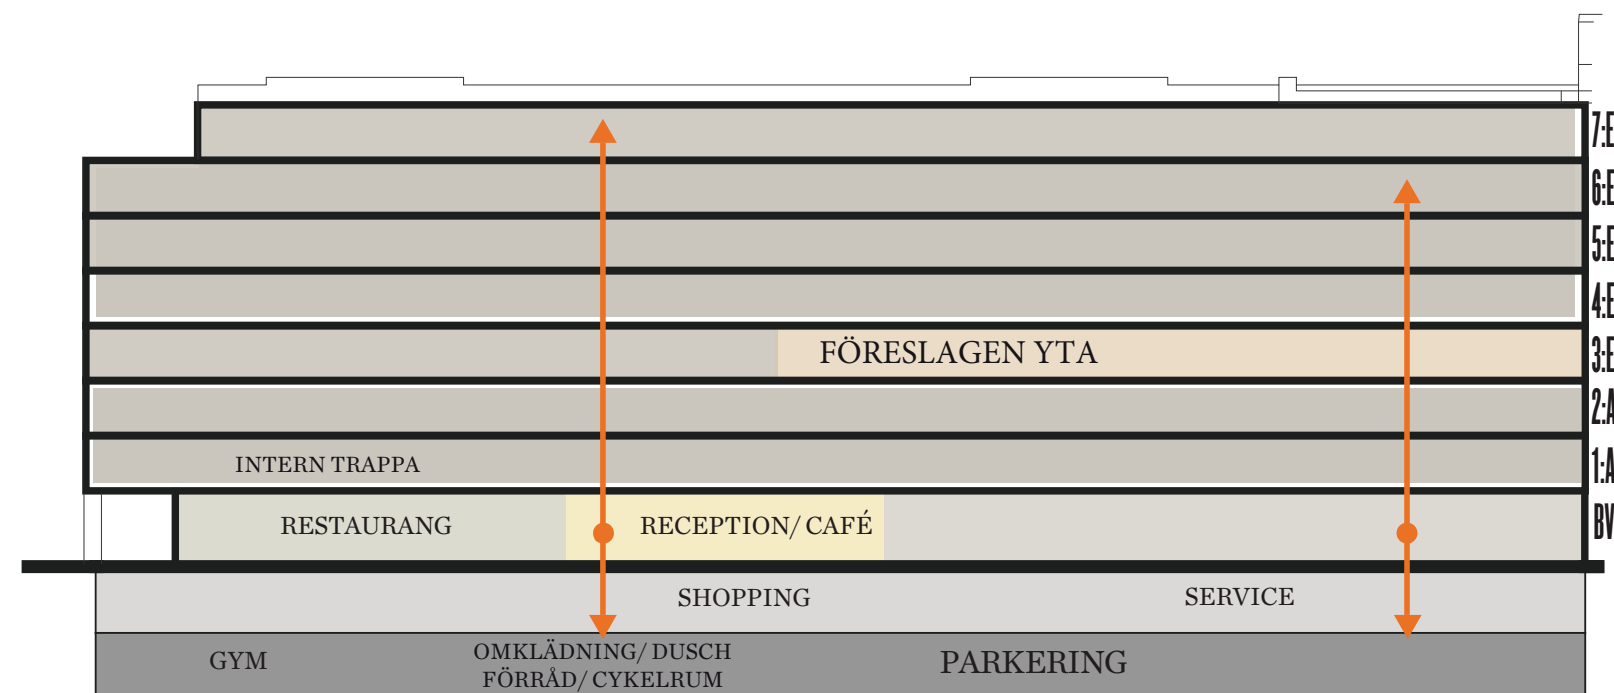

Sektion

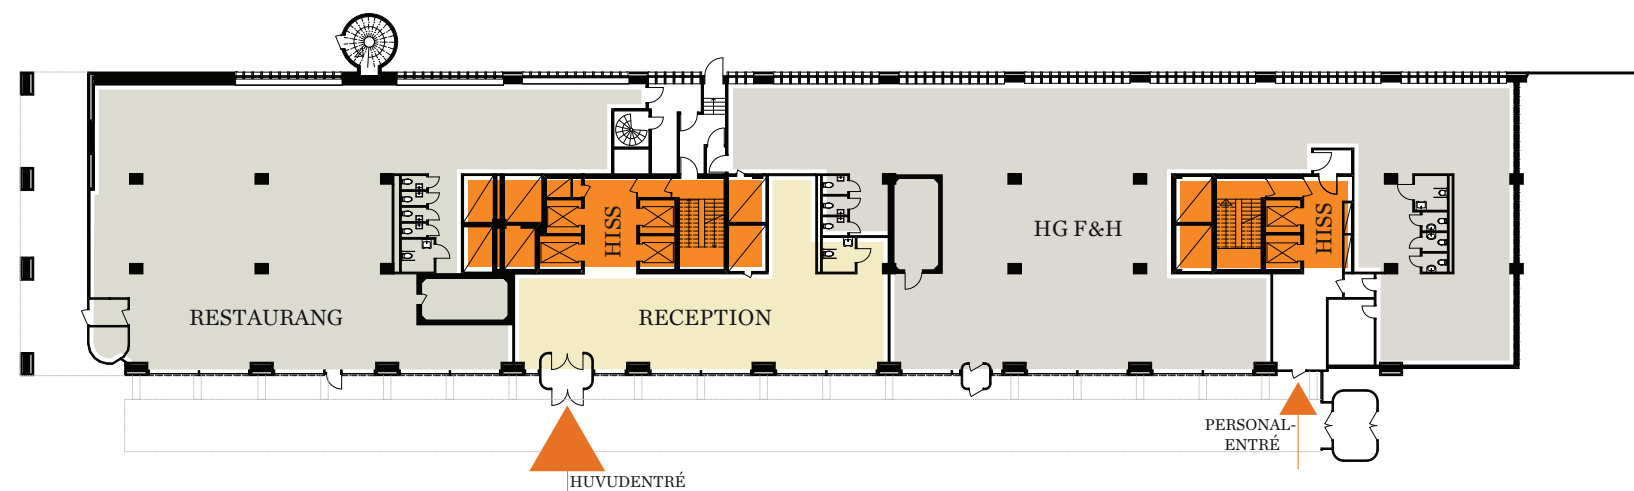


Entrévåning

POCKET PARK

LOA: 636 kvm
Fasta arbetsplatser: 57st (öppet landskap)

- Lobby
- Entré lounge
- Externa mötesrum
- Interna mötesrum
- Projekt/ Touchdown
- Pentry/ Matsal/ Lounge
- Öppet landskap
- Kontor / Fokus
- WC/ RWC/ Övrig
- 1400 x 800

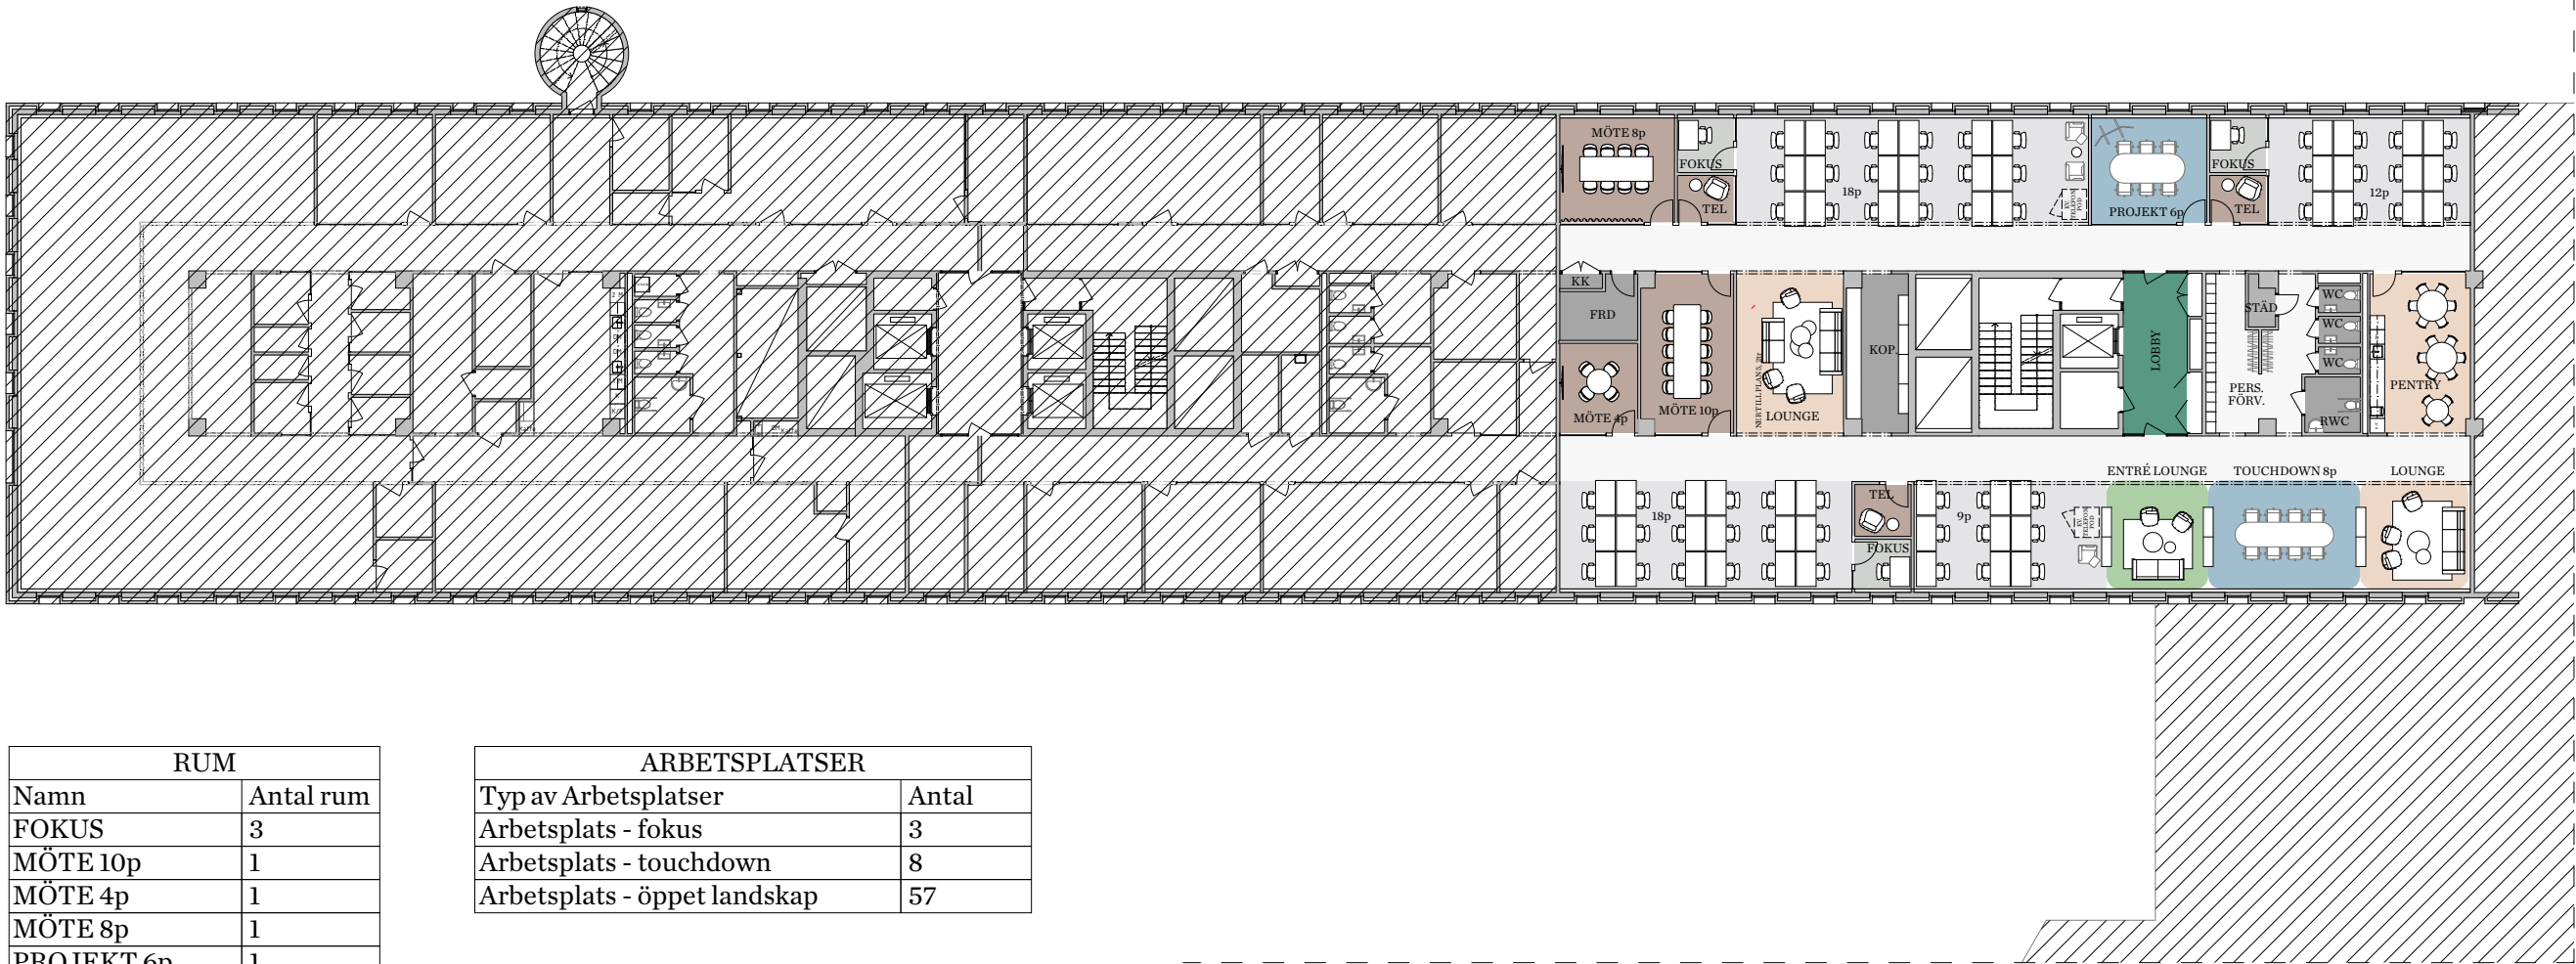

RUM	
Namn	Antal rum
FOKUS	3
MÖTE 10p	1
MÖTE 4p	1
MÖTE 8p	1
PROJEKT 6p	1
TEL	3

ARBETSPLATSER	
Typ av Arbetsplatser	Antal
Arbetsplats - fokus	3
Arbetsplats - touchdown	8
Arbetsplats - öppet landskap	57

