



PÅ DENNA RITNING BESKRIVNA LÖSNINGAR FÅR EJ UTGÖRA UNDERLAG FÖR BYGGNATION UTAN ATT FÖRST PROJEKTERAS OCH RITNING STÄMPLAS SOM BYGGHANDLING.

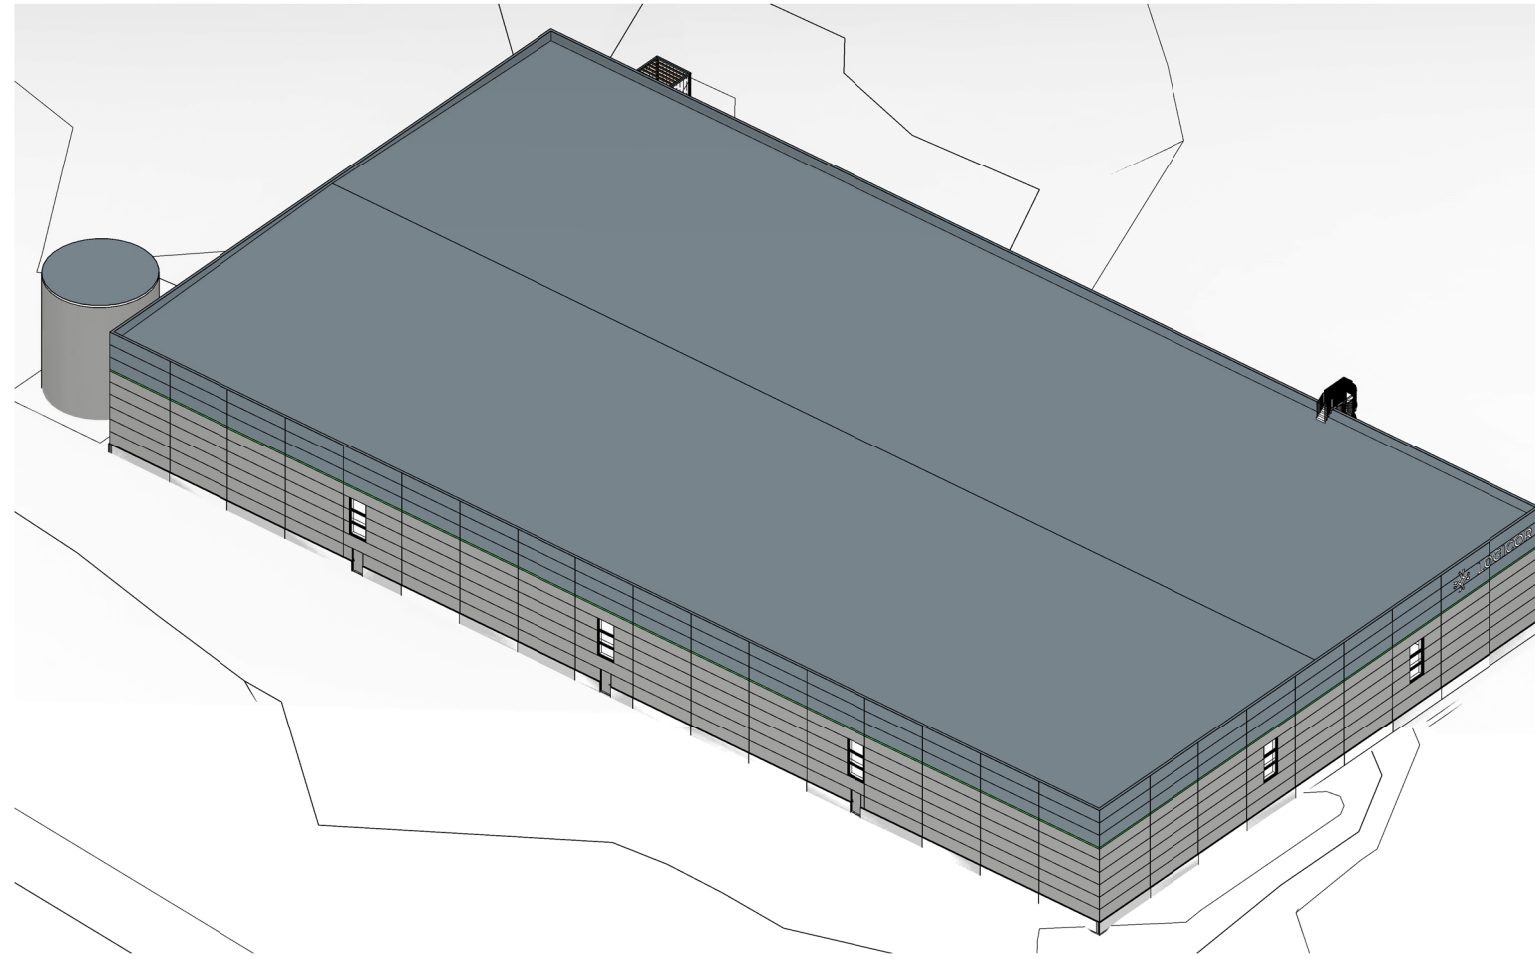

VY SYDVÄST

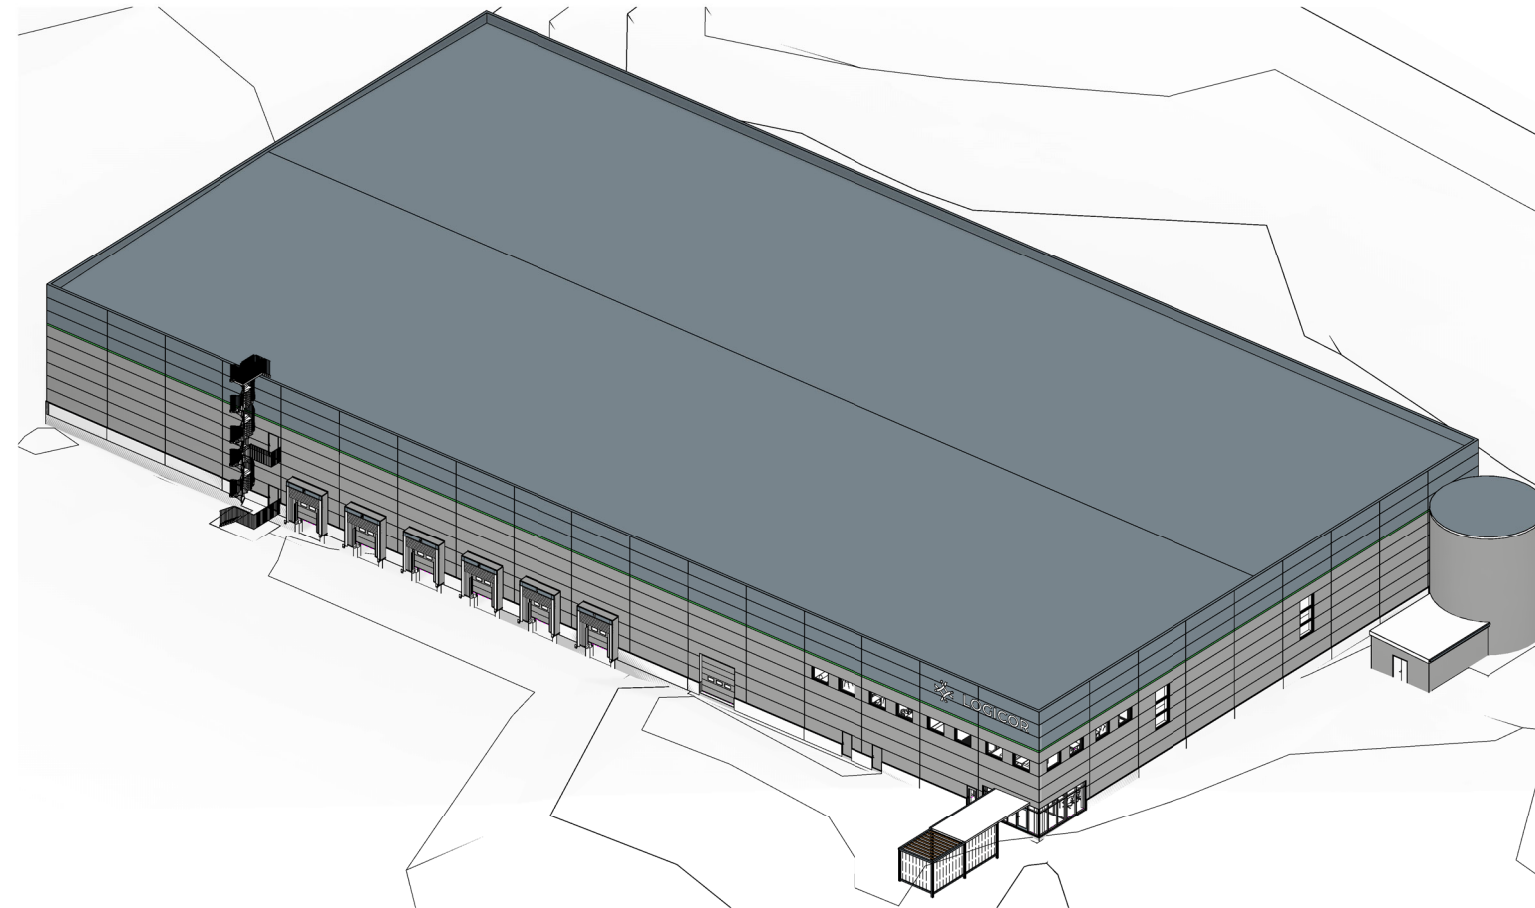




VY NORDOST

ORIENTERINGSGIFUR

BYGGNAD URSPRUNGLIGT RITAD AV KAMINSKY ARKITEKTUR

REV	ANT	AVSEENDE	SIGN	DATUM
nils andréasson arkitektkontor ab <small>Valvgatan 19A, 411 16 Göteborg t. 031 - 797 98 00 www.andreassonarkitekt.se m. info@andreassonarkitekt.se</small>				
BYGGHANDLING				
<input checked="" type="checkbox"/>		NILS ANDRÉASSON ARKITEKTKONTOR	Tel. 031-797 98 00	
<input type="checkbox"/>	K	xxx	Tel. xxx	
<input type="checkbox"/>	E	xxx	Tel. xxx	
<input type="checkbox"/>	V	xxx	Tel. xxx	
<input type="checkbox"/>	BR	xxx	Tel. xxx	
<input type="checkbox"/>	L	xxx	Tel. xxx	
FASTIGHET. BYGGNAD PLAN DISCIPLIN				
KÄRRA 72:34 A				
RITNINGEN AVSER				
TAGENEVÄGEN				
NYBYGGNATION AV INDUSTRIBYGGNAD				
3D VY 1				
ANSVARIG	HANDLAGGARE	RITAD AV		
U. SVARÉN	U. SVARÉN	CH/HD/AA		
DATUM	PROJEKTNUMMER			
2024-06-26	5812303 - 1			
SKALA	RITINGSNUMMER	REV.		
A1 A3	A-001			

PÅ DENNA RITNING BESKRIVNA LÖSNINGAR FÅR EJ UTGÖRA UNDERLAG FÖR BYGGNATION UTAN ATT FÖRST PROJETERAS OCH RITNING STÄMPLAS SOM BYGGHANDLING.

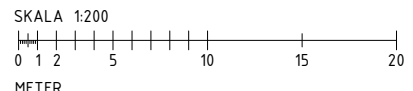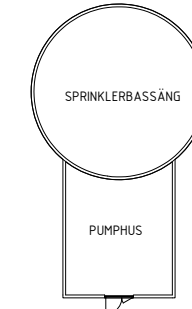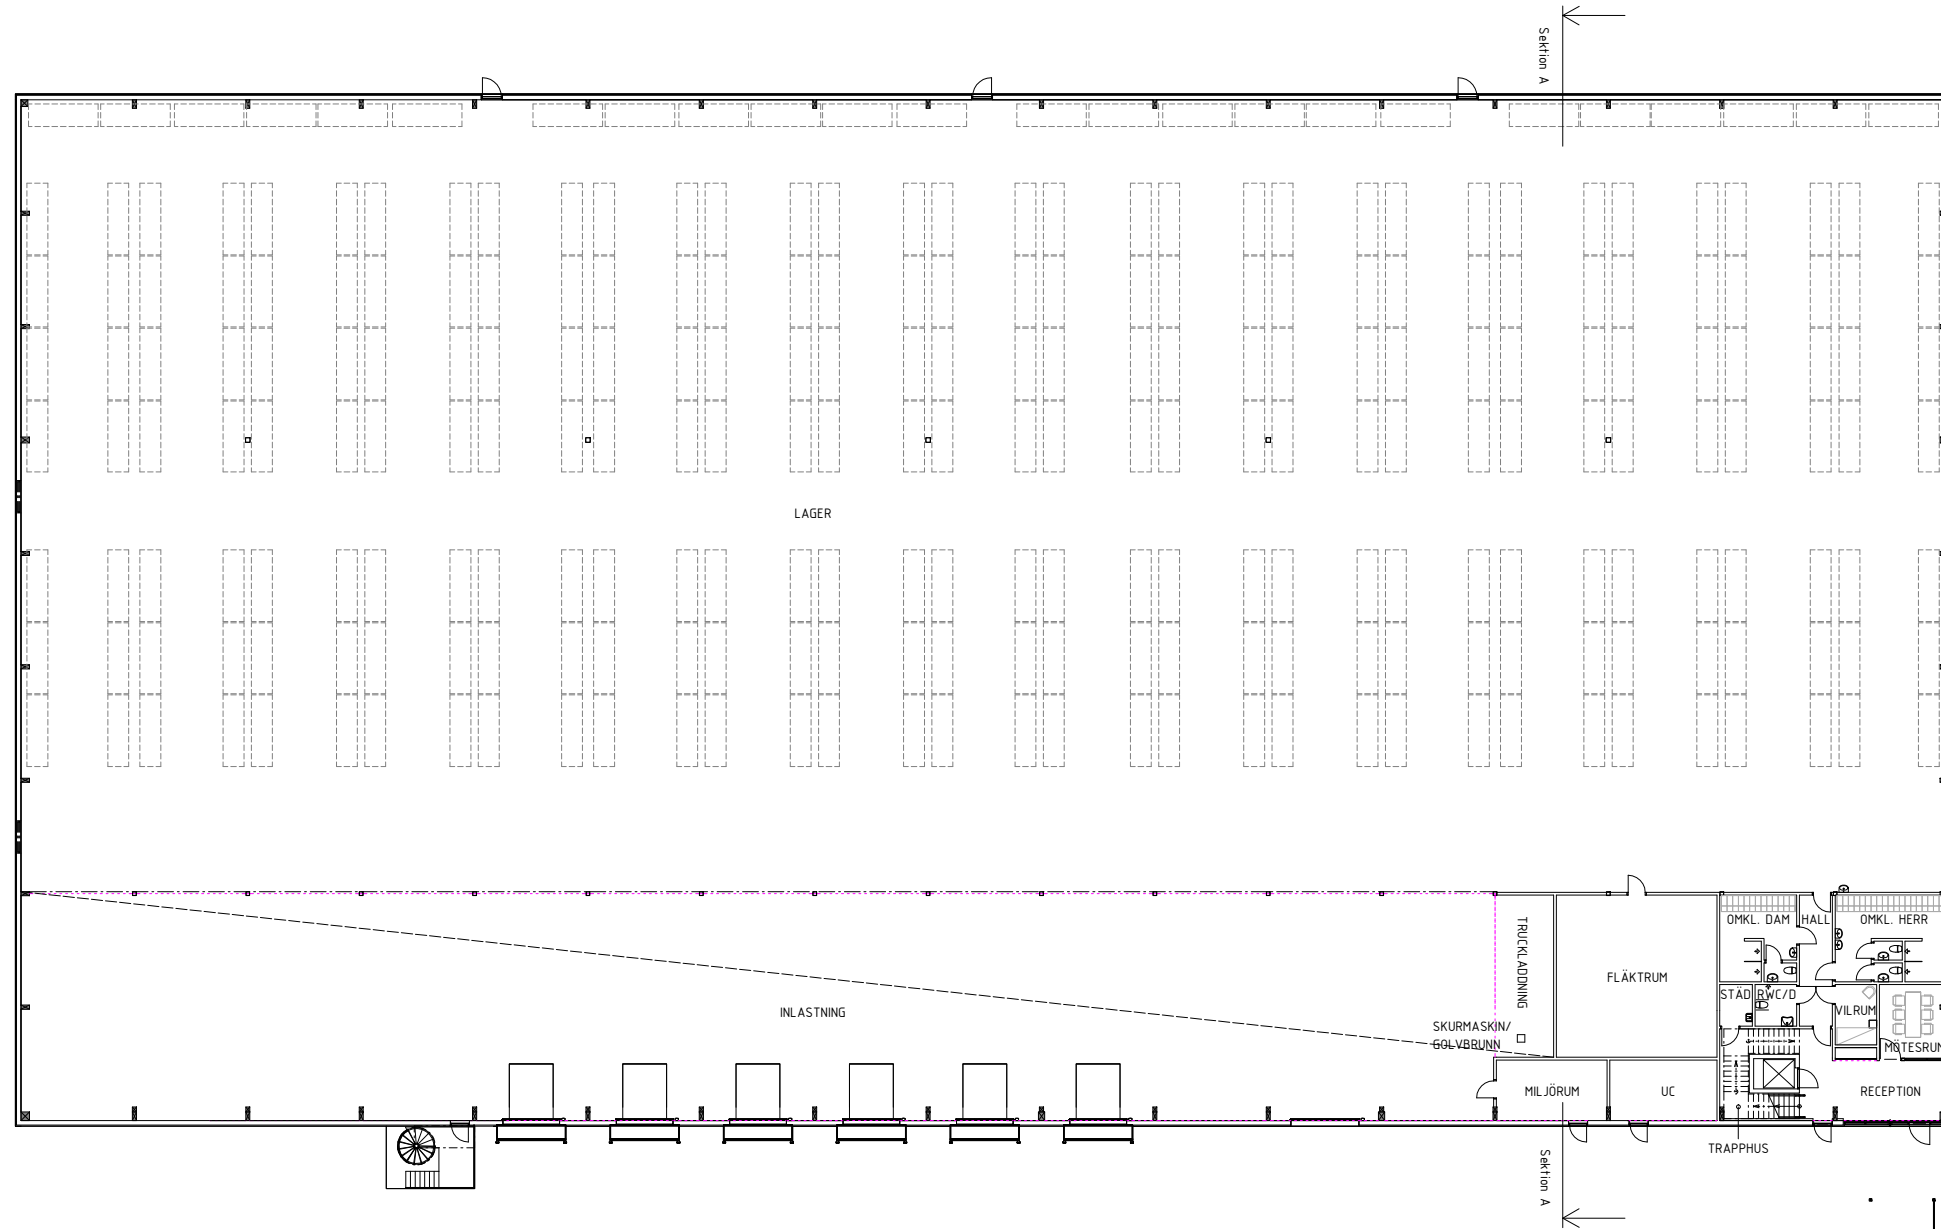


ORIENTERINGSGIFUR

BYGGNAD URSPRUNGLIGT RITAD AV KAMINSKY ARKITEKTUR




A	1	PM01	A.A	2024-07-02
REV	ANT	AVSEENDE	SIGN	DATUM
 Valgatan 19A, 411 16 Göteborg t. 031-797 98 00 www.andreassonarkitekt.se m. info@andreassonarkitekt.se				
BYGGHANDLING				
<input checked="" type="checkbox"/>	NILS ANDRÉASSON ARKITEKTKONTOR		Tel. 031-797 98 00	
K	xxx		Tel. xxx	
E	xxx		Tel. xxx	
V	xxx		Tel. xxx	
BR	xxx		Tel. xxx	
L	xxx		Tel. xxx	
FASTIGHET. BYGGNAD PLAN DISCIPLIN				
KÄRRA 72:34			1	A
RITNINGEN AVSER				
TAGENEVÄGEN				
NYBYGGNATION AV INDUSTRIBYGGNAD PLAN 01				
ANSVARIG	HANDLAGGARE	RITAD AV		
U. SVARÉN	U. SVARÉN	CH/HD/AA		
DATUM	PROJEKTNUMMER			
2024-06-26	5812303 - 1			
SKALA	RITINGSNUMMER	REV.		
A1 1:200 A3 1:400	A-40-1-0100	A		

PÅ DENNA RITNING BESKRIVNA LÖSNINGAR FÅR EJ UTGÖRA UNDERLAG FÖR BYGGNATION UTAN ATT FÖRST PROJETERAS OCH RITNING STÄMPLAS SOM BYGGHANDLING.

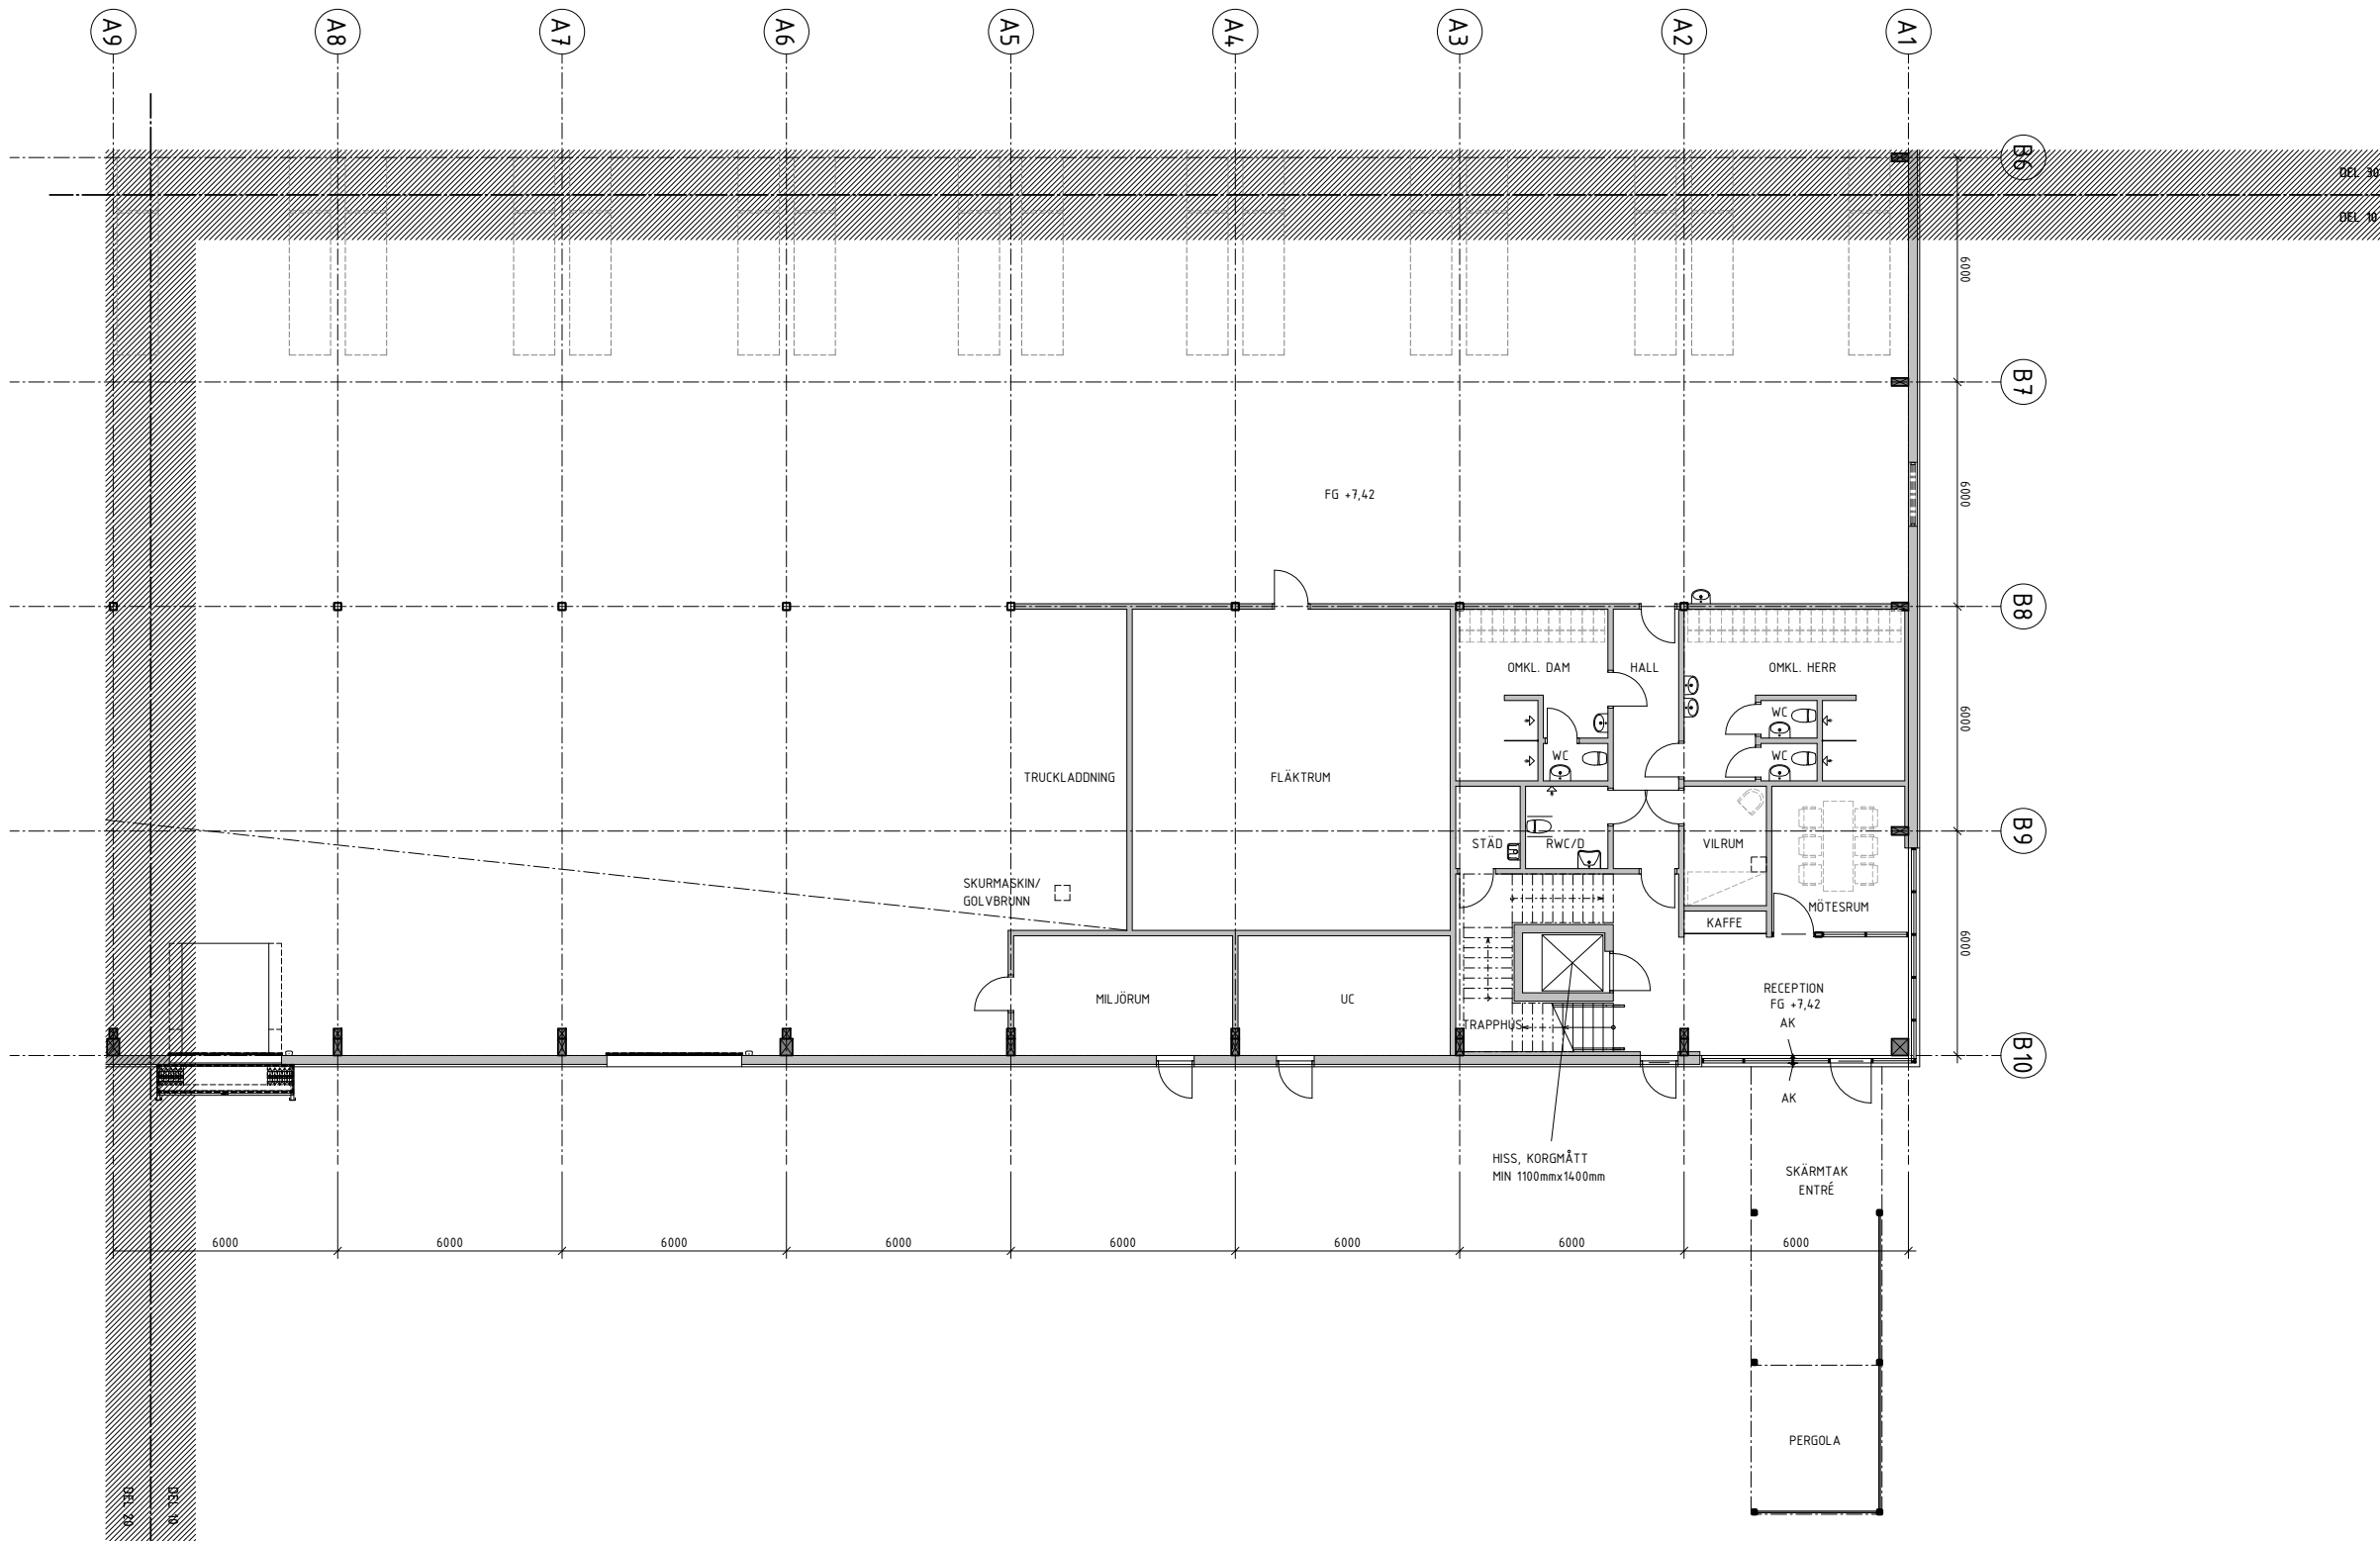




A	1	PM01	A.A	2024-07-02
REV	ANT	AVSEENDE	SIGN	DATUM
nils andréasson arkitektkontor ab <small>Valgatan 19A, 411 16 Göteborg t. 031-797 98 00 www.andreassonarkitekt.se m. info@andreassonarkitekt.se</small>				
BYGGHANDLING				
<input checked="" type="checkbox"/>	NILS ANDRÉASSON ARKITEKTKONTOR		Tel. 031-797 98 00	
<input type="checkbox"/>	K xxx		Tel. xxx	
<input type="checkbox"/>	E xxx		Tel. xxx	
<input type="checkbox"/>	V xxx		Tel. xxx	
<input type="checkbox"/>	BR xxx		Tel. xxx	
<input type="checkbox"/>	L xxx		Tel. xxx	
FASTIGHET: BYGGNAD PLAN DISCIPLIN				
KÄRRA 72:34 1 A				
RITNINGEN AVSER TAGENEVÄGEN NYBYGGNATION AV INDUSTRIBYGGNAD PLAN 01 - DEL 10				
ANSVARIG	HANDLAGGARE	RITAD AV		
U. SVARÉN	U. SVARÉN	CH/HD/AA		
DATUM	PROJEKTNUMMER			
2024-06-26	5812303 - 1			
SKALA	RITINGSNUMMER	REV.		
A1 1:100 A3 1:200	A-40-1-0110	A		
<small>BYGGNAD URSPRUNGLIGT RITAD AV KAMINSKY ARKITEKTUR</small>				

PÅ DENNA RITNING BESKRIVNA LÖSNINGAR FÅR EJ UTGÖRA UNDERLAG FÖR BYGGNATION UTAN ATT FÖRST PROJETERAS OCH RITNING STÄMPLAS SOM BYGGHANDLING.

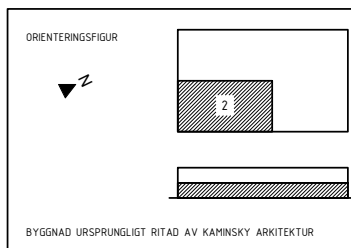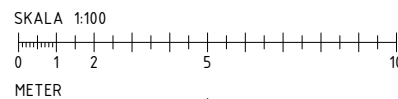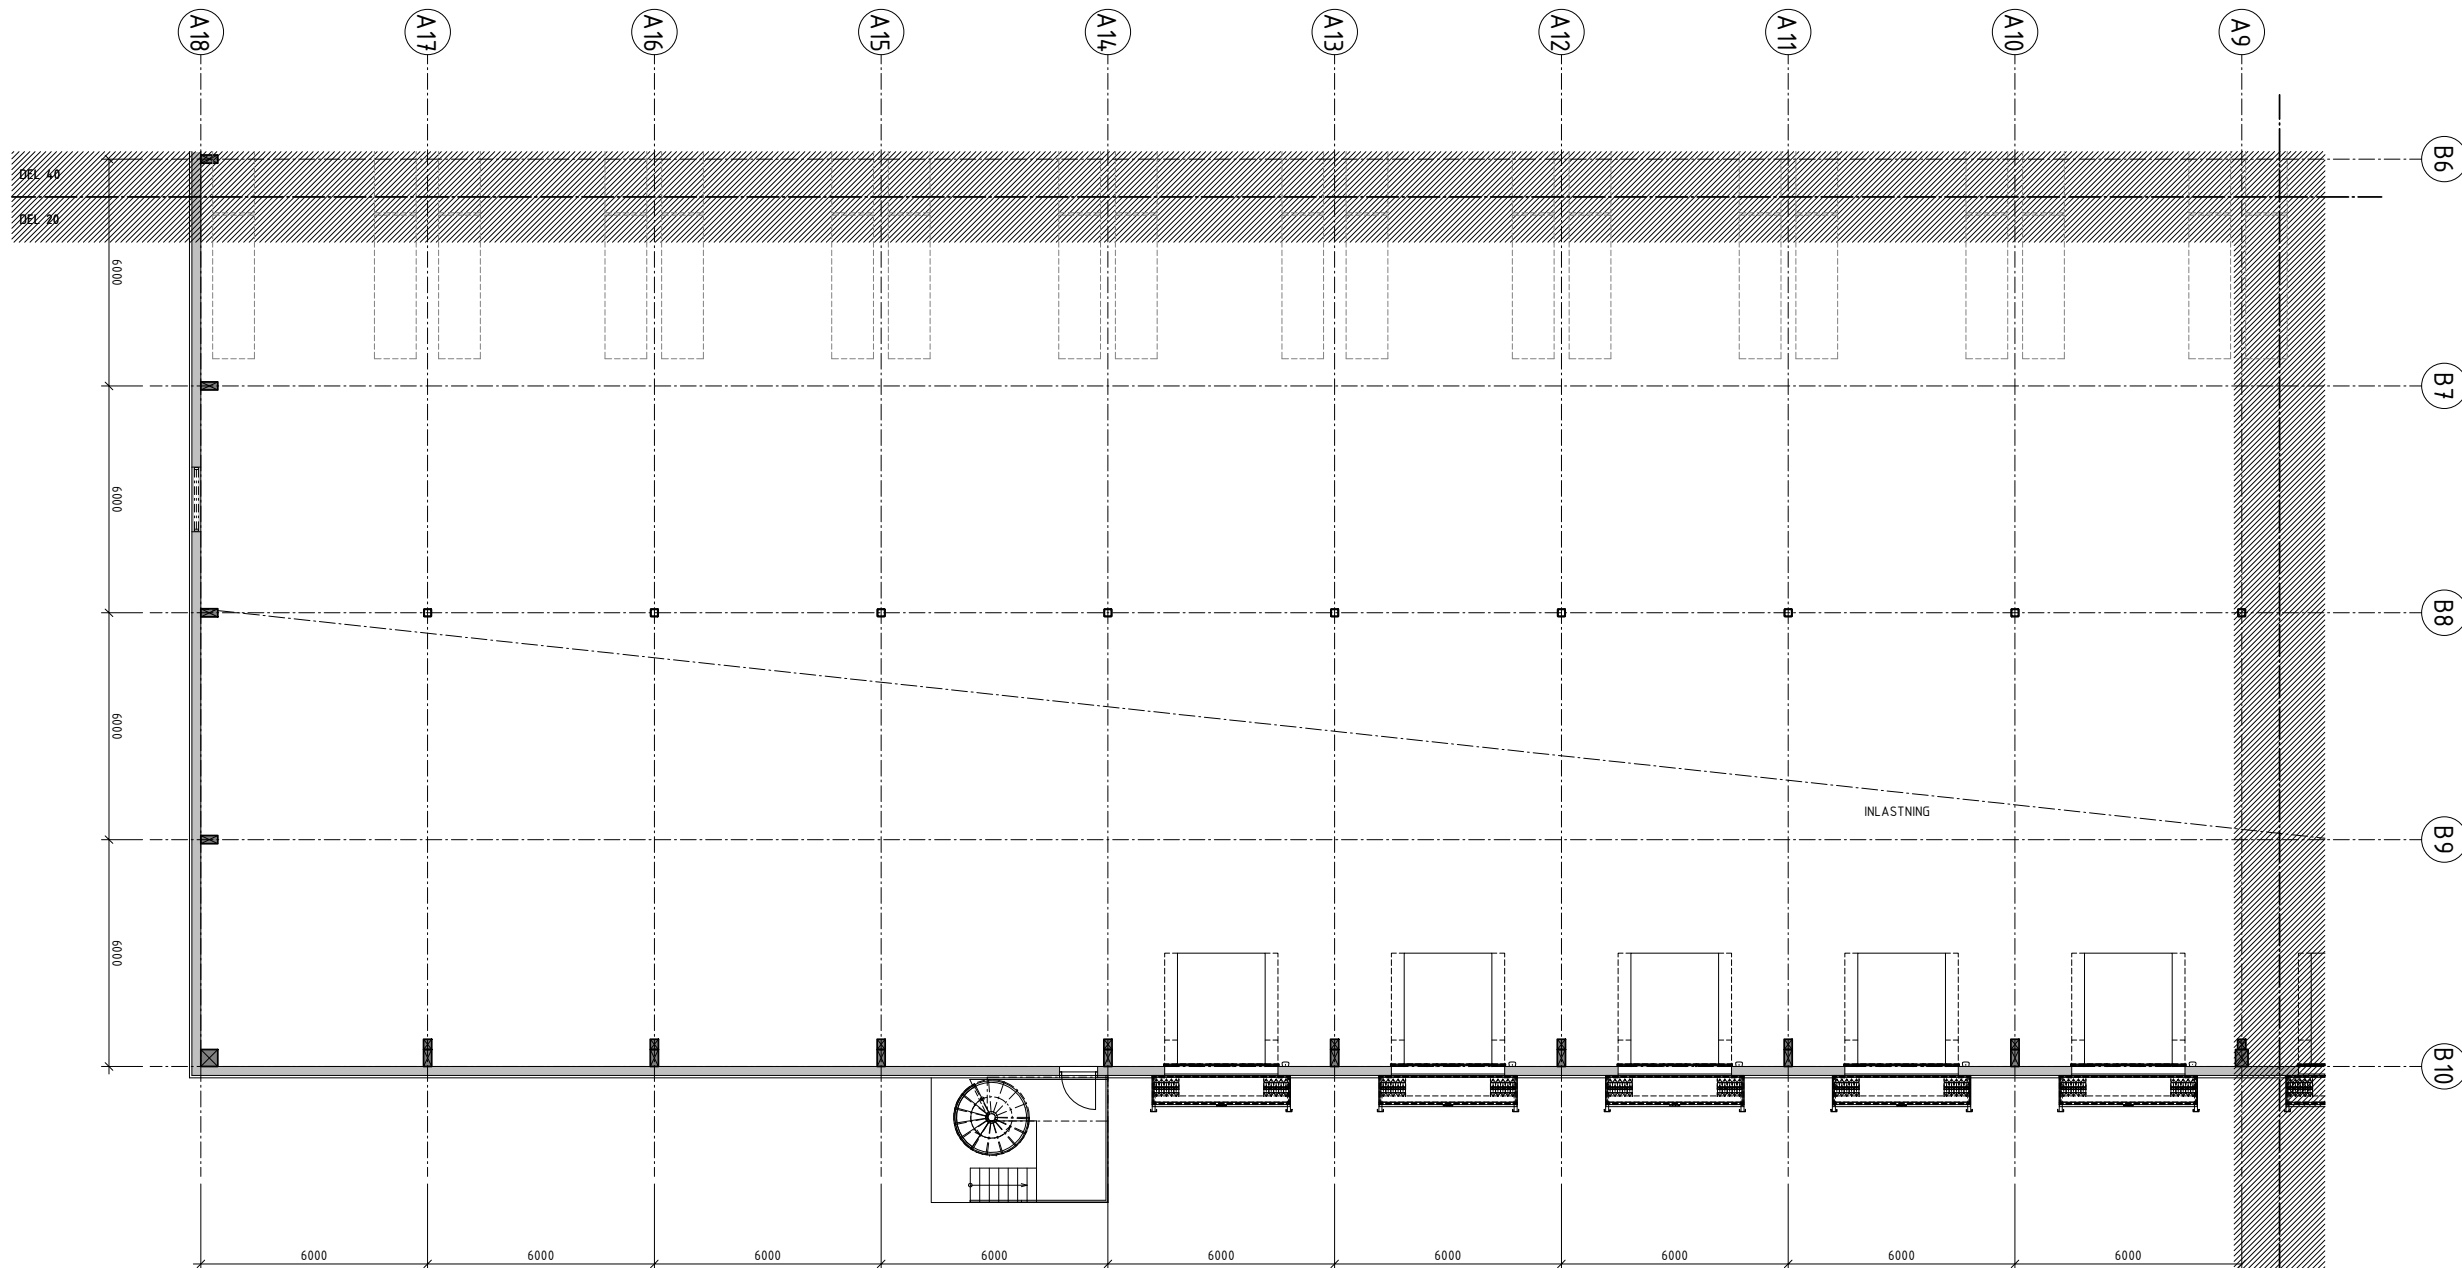

REV	ANT	AVSEENDE	SIGN	DATUM
nils andréasson arkitektkontor ab <small>Valgatan 19A, 411 16 Göteborg t. 031-797 98 00 www.andreassonarkitekt.se m. info@andreassonarkitekt.se</small>				
BYGGHANDLING				
<input checked="" type="checkbox"/>	K	xxx		Tel. xxx
<input type="checkbox"/>	E	xxx		Tel. xxx
<input type="checkbox"/>	V	xxx		Tel. xxx
<input type="checkbox"/>	BR	xxx		Tel. xxx
<input type="checkbox"/>	L	xxx		Tel. xxx
FASTIGHET:		BYGGNAD	PLAN	DISCIPLIN
KÄRRA 72:34		1	A	
RITNINGEN AVSER				
TAGENEVÄGEN				
NYBYGGNATION AV INDUSTRIBYGGNAD PLAN 01 - DEL 20				
ANSVARIG	HANDLAGGARE	RITAD AV		
U. SVARÉN	U. SVARÉN	CH/HD/AA		
DATUM	PROJEKTNUMMER			
2024-06-26	5812303 - 1			
SKALA	RITINGSNUMMER	REV.		
A1 1:100 A3 1:200	A-40-1-0120			




PÅ DENNA RITNING BESKRIVNA LÖSNINGAR FÅR EJ UTGÖRA UNDERLAG FÖR BYGGNATION UTAN ATT FÖRST PROJETERAS OCH RITNING STÄMPLAS SOM BYGGHANDLING.

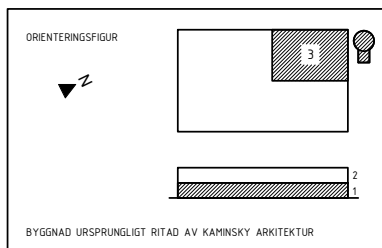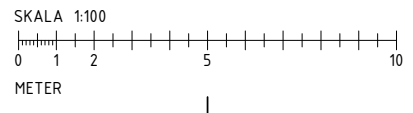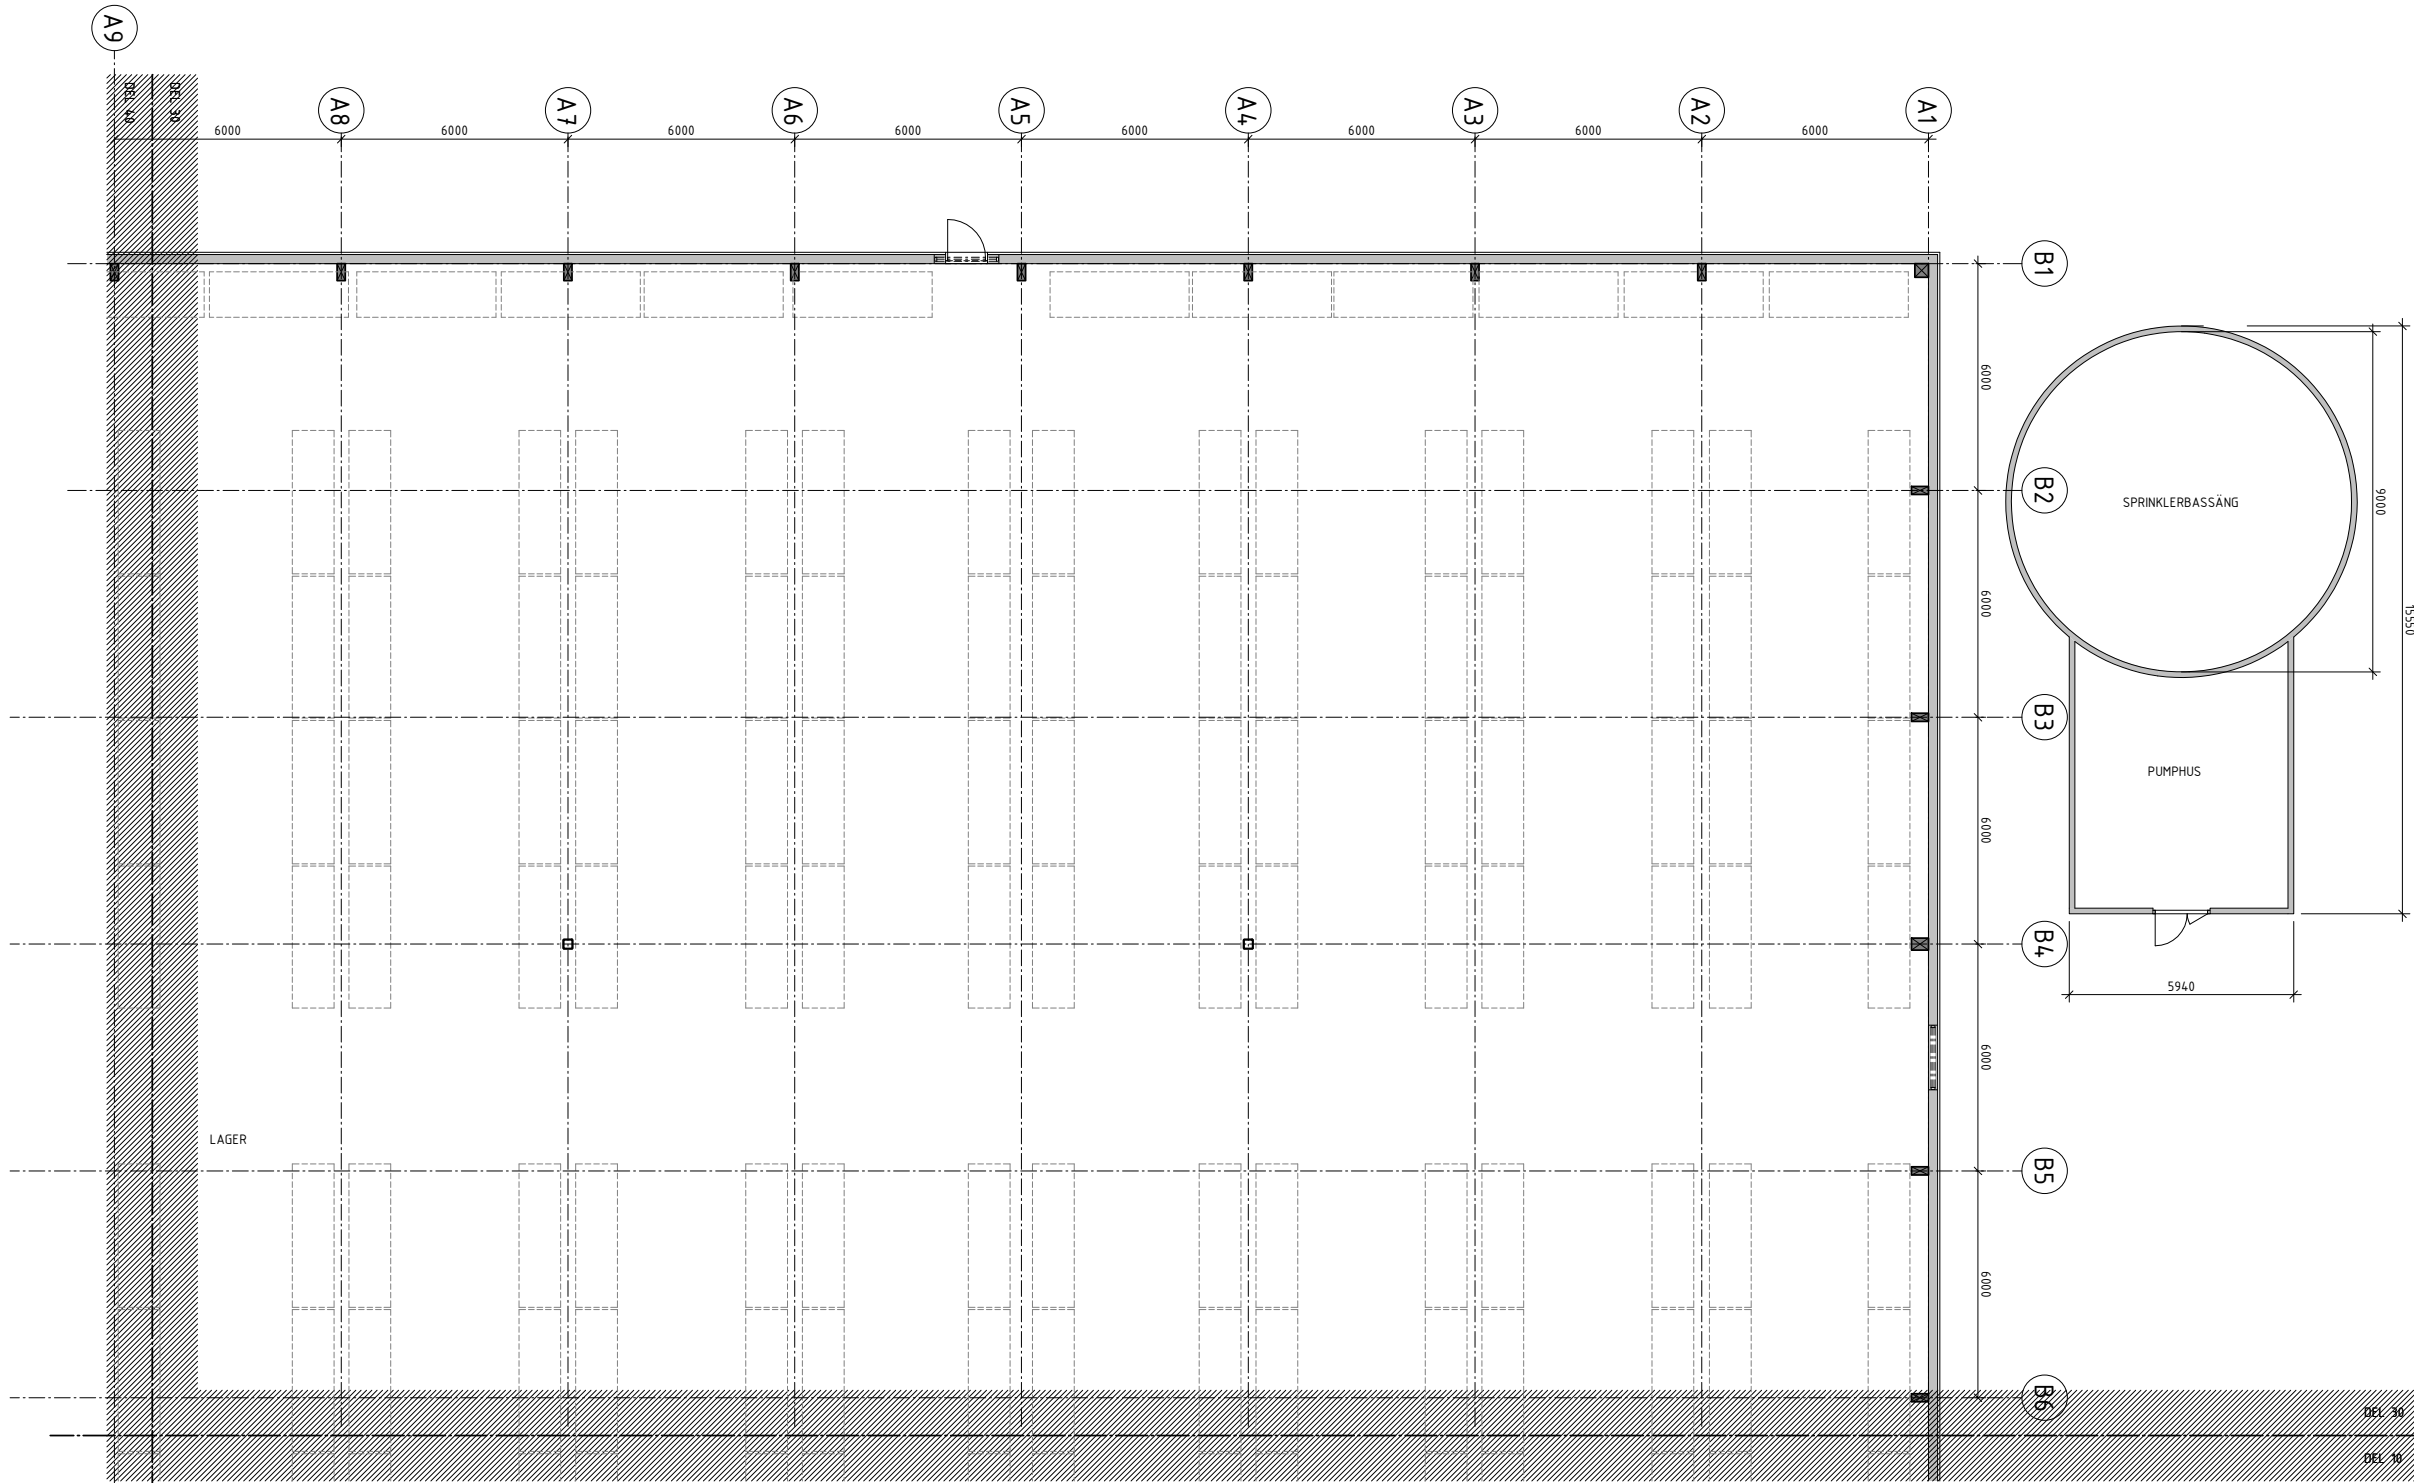

A	1	PM01	A.A	2024-07-02
REV	ANT	AVSEENDE	SIGN	DATUM
nils andréasson arkitektkontor ab				
<small>Valgatan 19A, 411 16 Göteborg t. 031-797 98 00 www.andreassonarkitekt.se m. info@andreassonarkitekt.se</small>				
BYGGHANDLING				
<input checked="" type="checkbox"/>	NILS ANDRÉASSON ARKITEKTKONTOR		Tel. 031-797 98 00	
<input type="checkbox"/>	K xxx		Tel. xxx	
<input type="checkbox"/>	E xxx		Tel. xxx	
<input type="checkbox"/>	V xxx		Tel. xxx	
<input type="checkbox"/>	BR xxx		Tel. xxx	
<input type="checkbox"/>	L xxx		Tel. xxx	
FASTIGHET: BYGGNAD PLAN DISCIPLIN				
KÄRRA 72:34 1 A				
RITNINGEN AVSER				
TAGENEVÄGEN				
NYBYGGNATION AV INDUSTRIBYGGNAD PLAN 01 - DEL 30				
ANSVARIG	HANDLAGGARE	RITAD AV		
U. SVARÉN	U. SVARÉN	CH/HD/AA		
DATUM	PROJEKTNUMMER			
2024-06-26	5812303 - 1			
SKALA	RITINGSNUMMER	REV.		
A1 1:100 A3 1:200	A-40-1-0130	A		

BYGGNAD URSPRUNGLIGT RITAD AV KAMINSKY ARKITEKTUR

PÅ DENNA RITNING BESKRIVNA LÖSNINGAR FÅR EJ UTGÖRA UNDERLAG FÖR BYGGNATION UTAN ATT FÖRST PROJETERAS OCH RITNING STÄMPLAS SOM BYGGHANDLING.

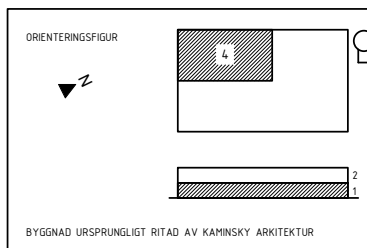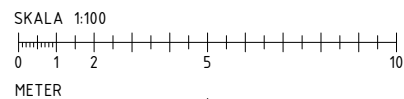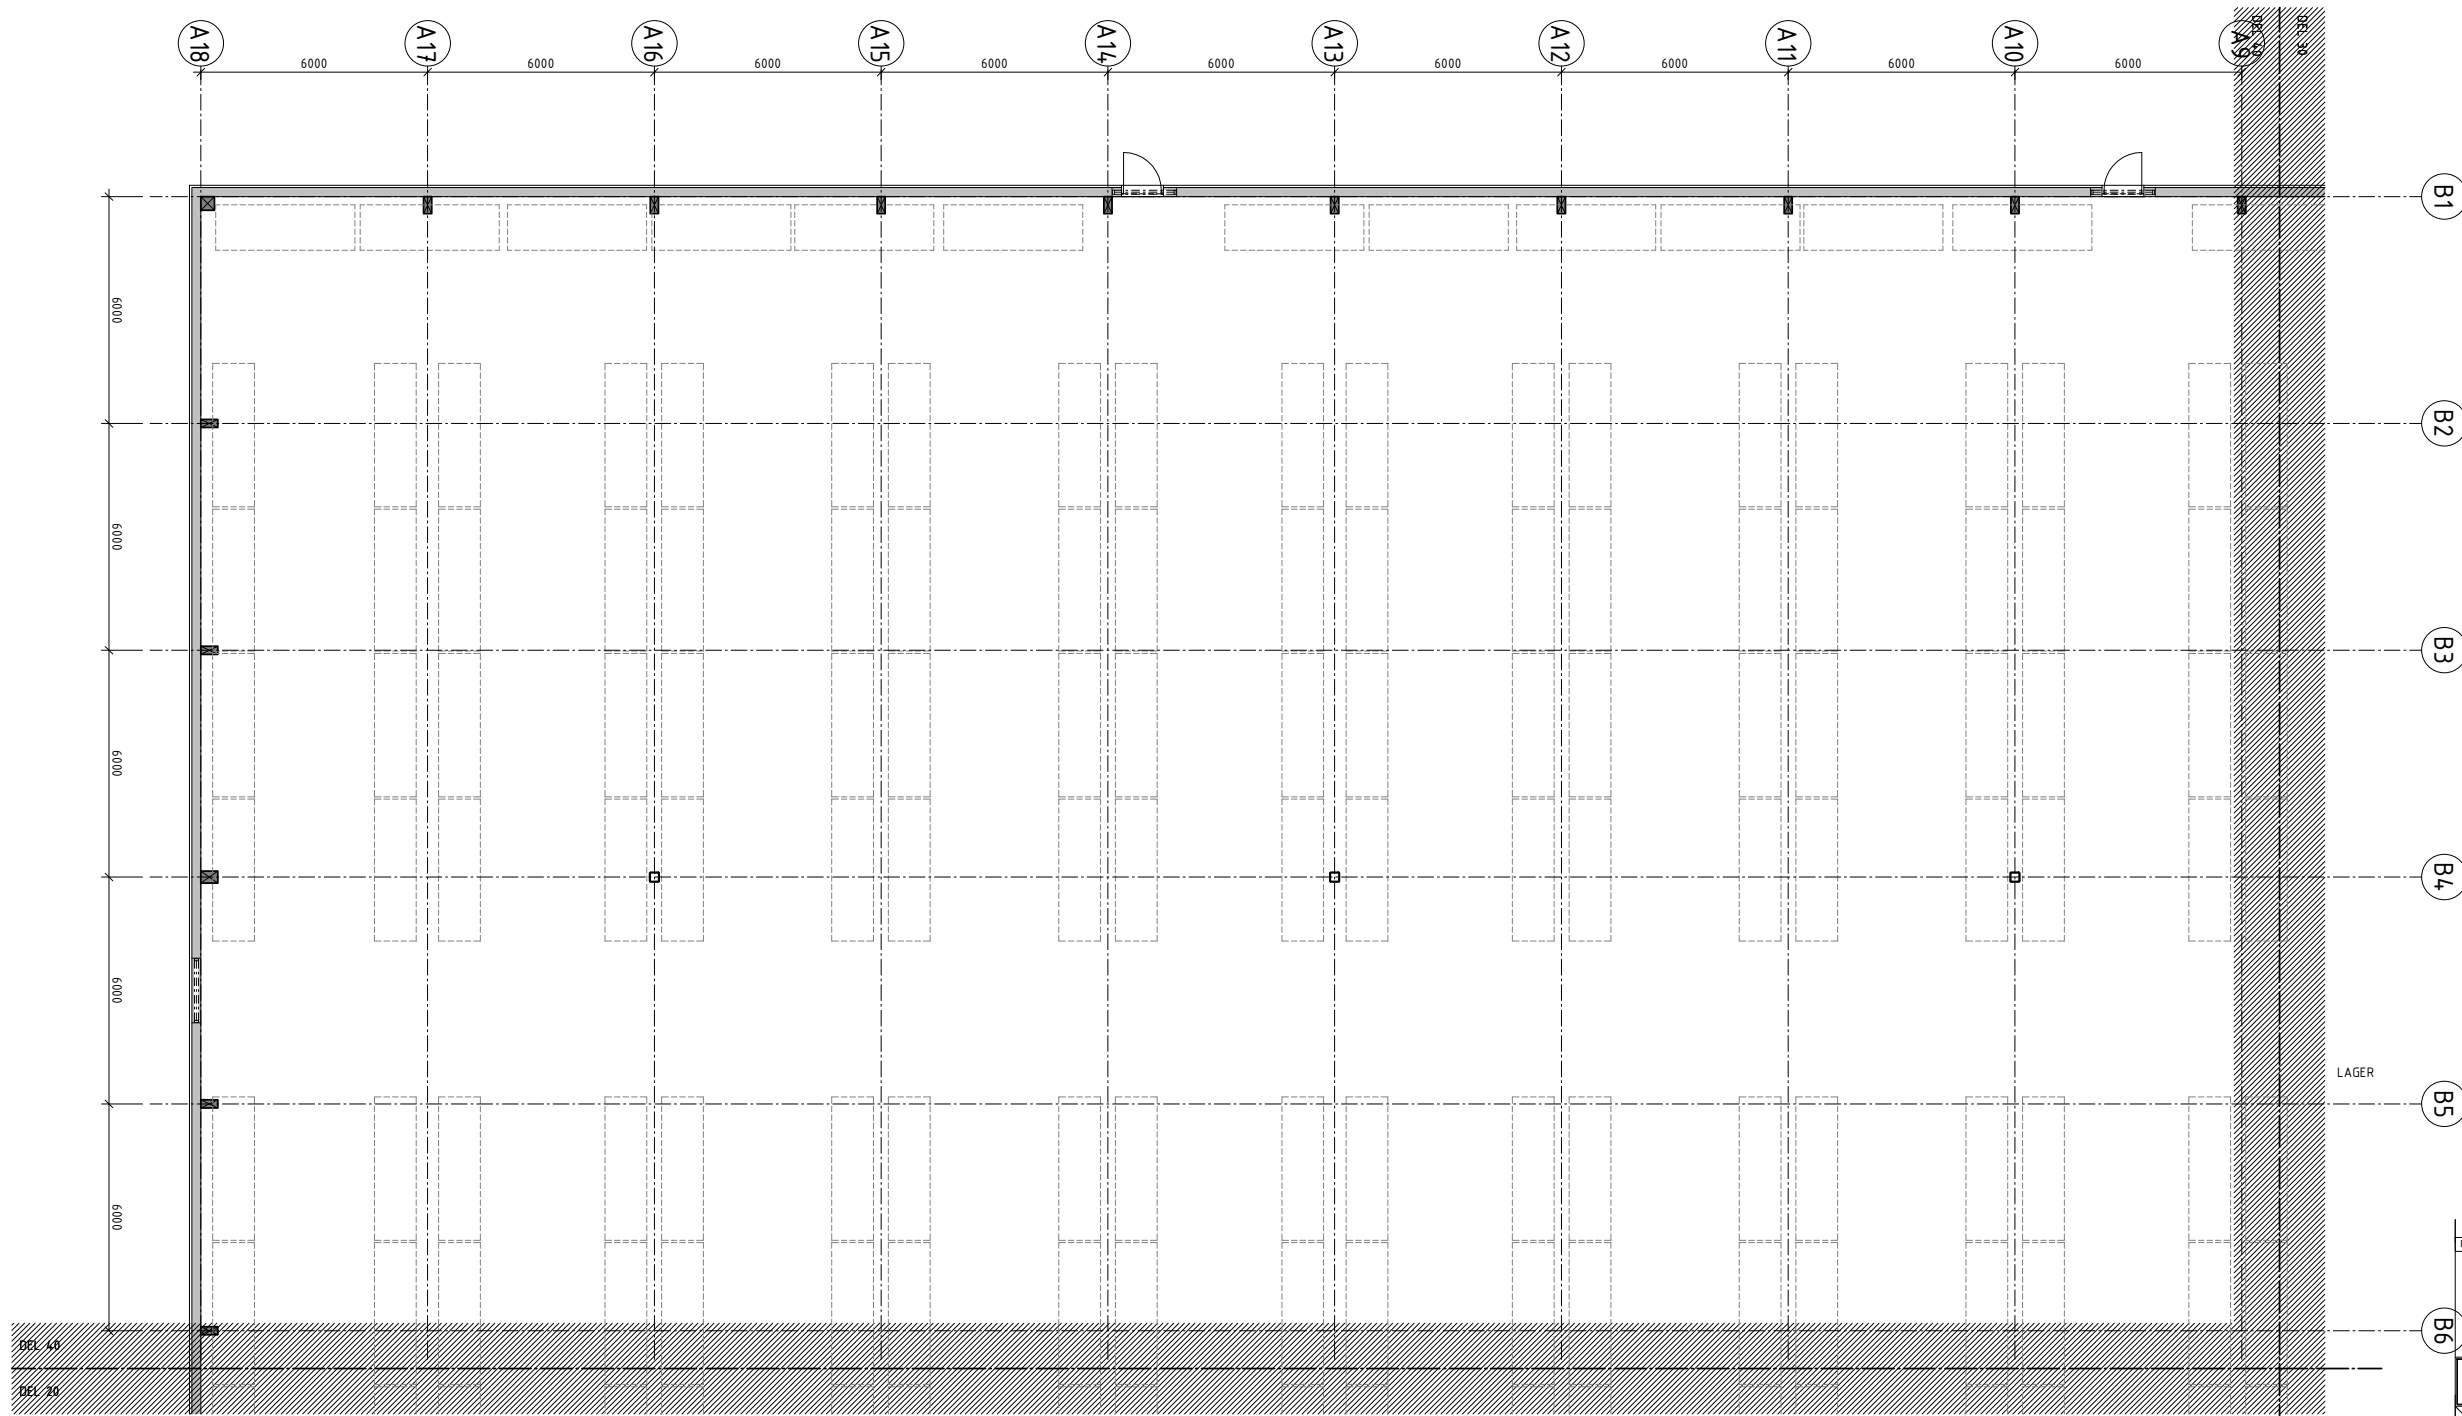




REV	ANT	AVSEENDE	SIGN	DATUM
nils andréasson arkitektkontor ab <small>Vallgatan 19A, 411 16 Göteborg t. 031 - 797 98 00 www.andreassonarkitekt.se m. info@andreassonarkitekt.se</small>				

BYGGHANDLING	
<input checked="" type="checkbox"/> K xxx	Tel. xxx 98 00
<input type="checkbox"/> E xxx	Tel. xxx
<input type="checkbox"/> V xxx	Tel. xxx
<input type="checkbox"/> BR xxx	Tel. xxx
<input type="checkbox"/> L xxx	Tel. xxx

FASTIGHET:	BYGGNAD:	PLAN:	DISCIPLIN:
KÄRRA 72:34		1	A

RITNINGEN AVSER		
TAGENEVÄGEN		
NYBYGGNATION AV INDUSTRIBYGGNAD PLAN 01 - DEL 40		
ANSVARIG U. SVARÉN	HANDLAGGARE U. SVARÉN	RITAD AV CH/HD/AA
DATUM 2024-06-26	PROJEKTNUMMER 5812303 - 1	
SKALA A1 1:100 A3 1:200	RITINGSNUMMER A-40-1-0140	REV.

PÅ DENNA RITNING BESKRIVNA LÖSNINGAR FÅR EJ UTGÖRA UNDERLAG FÖR BYGGNATION UTAN ATT FÖRST PROJEKTERAS OCH RITNING STÄMPLAS SOM BYGGHANDLING.

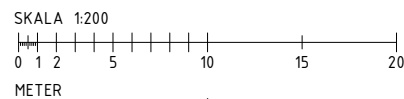
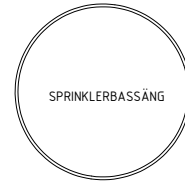
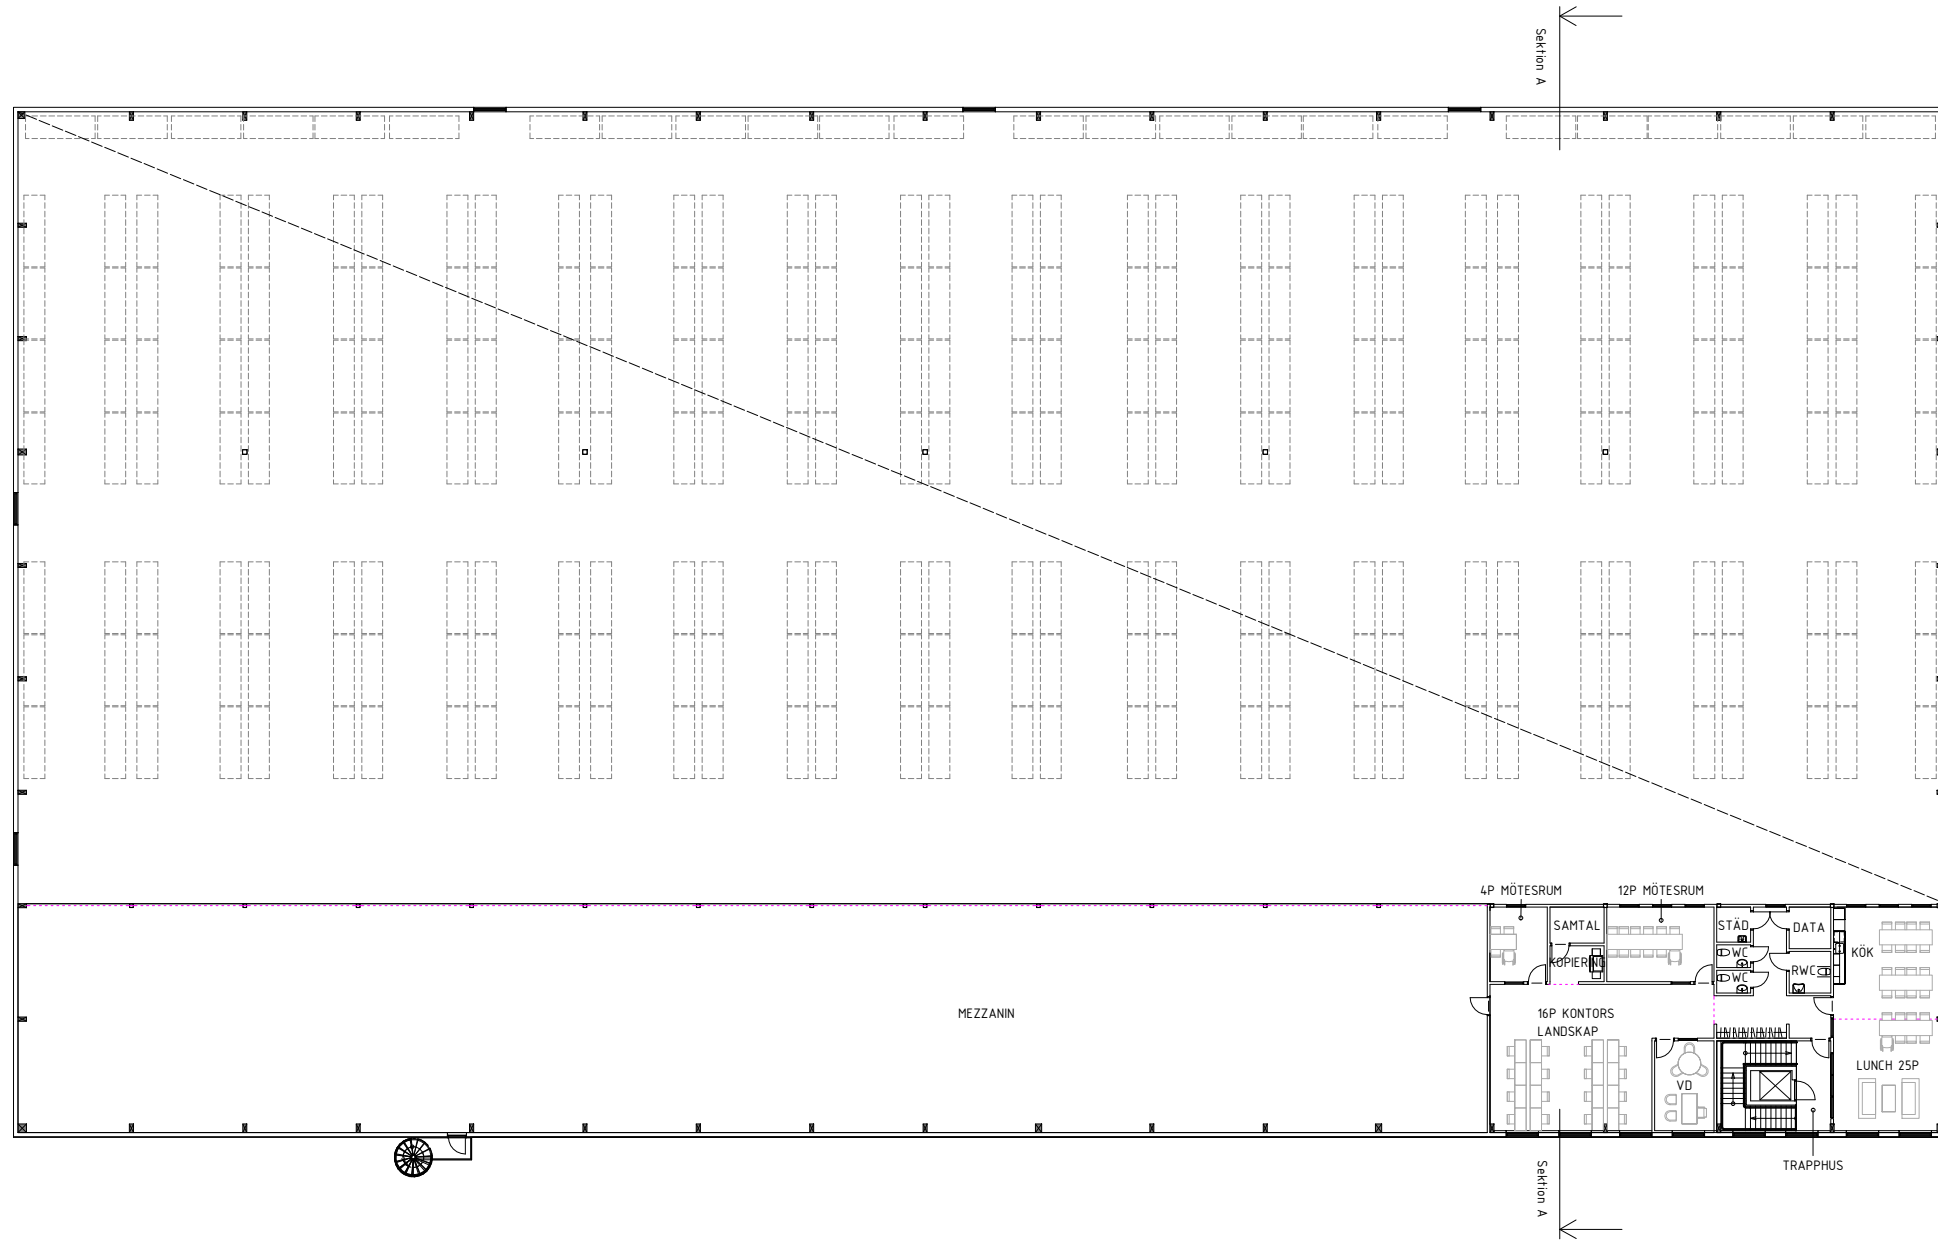


ORIENTERINGSGIFUR

BYGGNAD URSPRUNGLIGT RITAD AV KAMINSKY ARKITEKTUR




A	1	PM01	A.A	2024-07-02
REV	ANT	AVSEENDE	SIGN	DATUM
nils andréasson arkitektkontor ab				
<small>Vallgatan 19A, 411 16 Göteborg t. 031-797 98 00 www.andreassonarkitekt.se m. info@andreassonarkitekt.se</small>				
BYGGHANDLING				
<input checked="" type="checkbox"/>	NILS ANDRÉASSON ARKITEKTKONTOR			Tel. 031-797 98 00
<input type="checkbox"/>	K xxx			Tel. xxx
<input type="checkbox"/>	E xxx			Tel. xxx
<input type="checkbox"/>	V xxx			Tel. xxx
<input type="checkbox"/>	BR xxx			Tel. xxx
<input type="checkbox"/>	L xxx			Tel. xxx
FASTIGHET. BYGGNAD PLAN DISCIPLIN				
KÄRRA 72:34 2 A				
RITNINGEN AVSER TAGENEVÄGEN				
NYBYGGNATION AV INDUSTRIBYGGNAD PLAN 02				
ANSVARIG	HANDLAGGARE	RITAD AV		
U. SVARÉN	U. SVARÉN	CH/HD/AA		
DATUM	PROJEKTNUMMER			
2024-06-26	5812303 - 1			
SKALA	RITINGSNUMMER	REV.		
A1 1:200 A3 1:400	A-40-1-0200	A		

PÅ DENNA RITNING BESKRIVNA LÖSNINGAR FÅR EJ UTGÖRA UNDERLAG FÖR BYGGNATION UTAN ATT FÖRST PROJEKTERAS OCH RITNING STÄMPLAS SOM BYGGHANDLING.

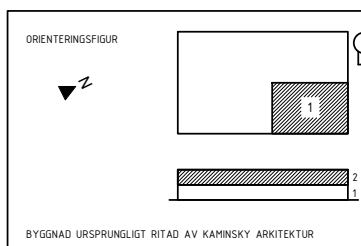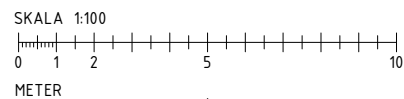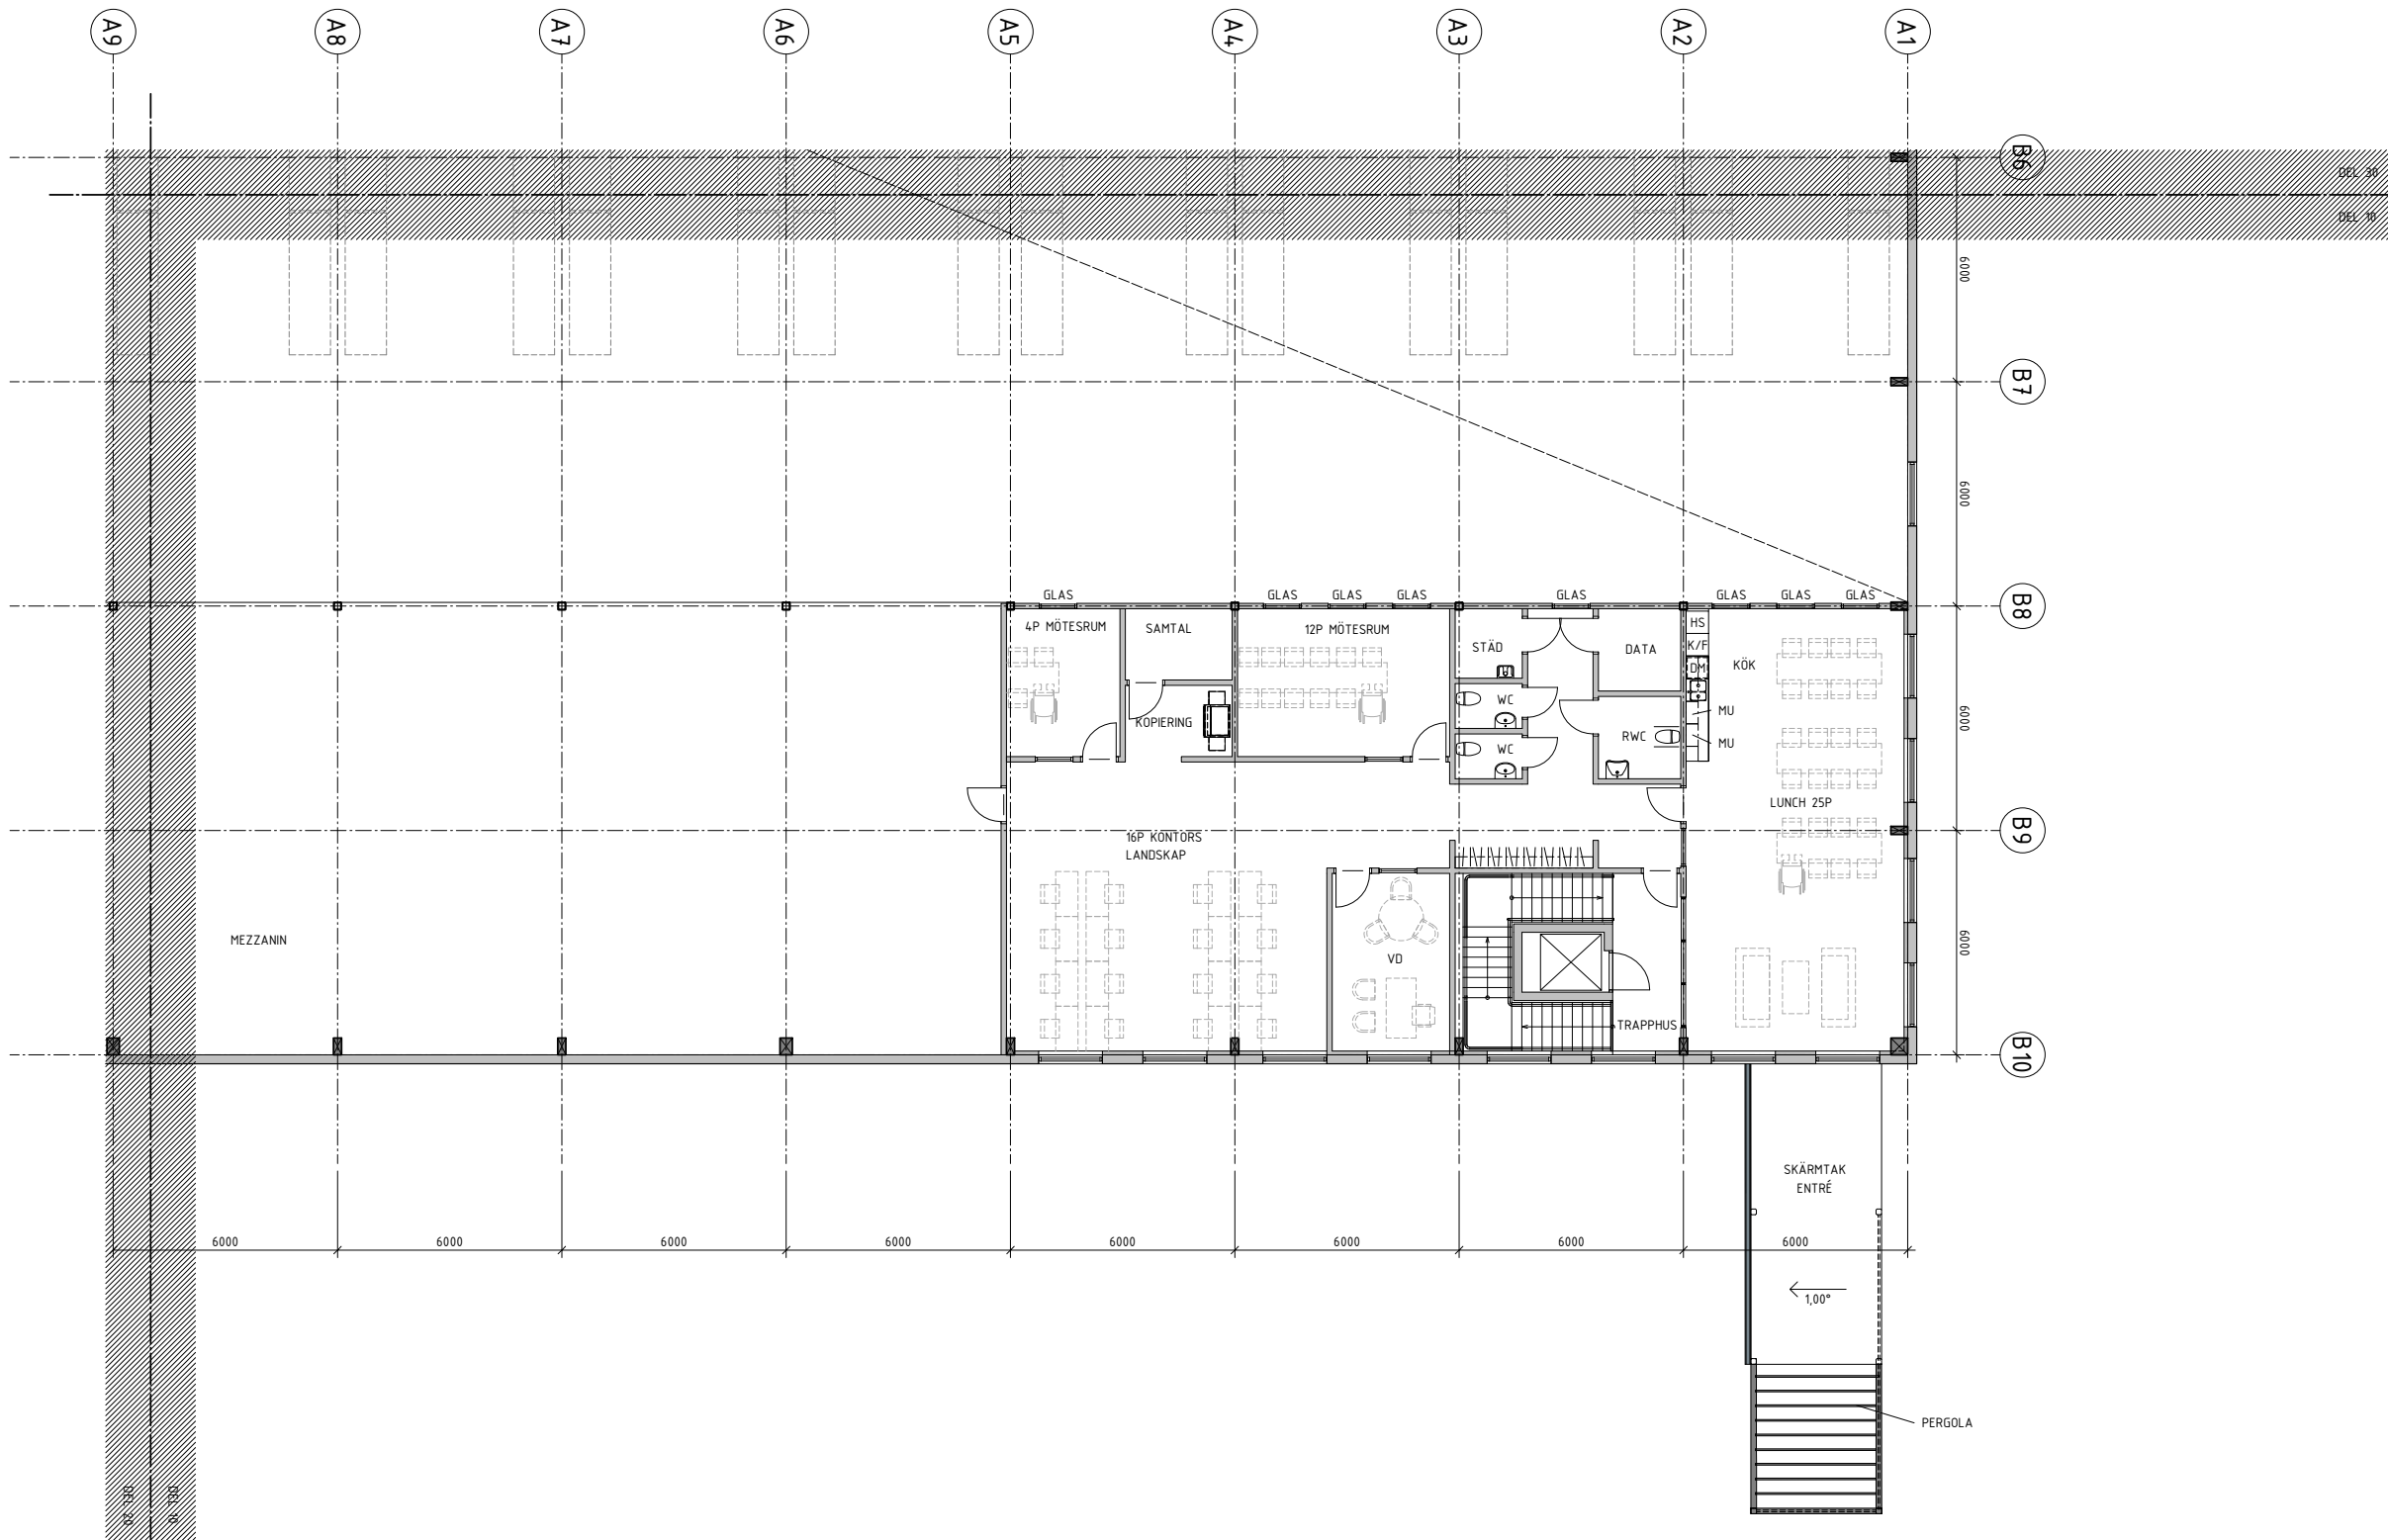




A	1	PM01	A.A	2024-07-02
REV	ANT	AVSEENDE	SIGN	DATUM
 Valgatan 19A, 411 16 Göteborg t. 031-797 98 00 www.andreassonarkitekt.se m. info@andreassonarkitekt.se				
BYGGHANDLING				
<input checked="" type="checkbox"/>	NILS ANDRÉASSON ARKITEKTKONTOR		Tel. 031-797 98 00	
<input type="checkbox"/>	K xxx		Tel. xxx	
<input type="checkbox"/>	E xxx		Tel. xxx	
<input type="checkbox"/>	V xxx		Tel. xxx	
<input type="checkbox"/>	BR xxx		Tel. xxx	
<input type="checkbox"/>	L xxx		Tel. xxx	
FASTIGHET. BYGGNAD PLAN DISCIPLIN				
KÄRRA 72:34			2 A	
RITNINGEN AVSER				
TAGENEVÄGEN				
NYBYGGNATION AV INDUSTRIBYGGNAD PLAN 02 - DEL 10				
ANSVARIG	HANDLAGGARE	RITAD AV		
U. SVARÉN	U. SVARÉN	CH/HD/AA		
DATUM	PROJEKTNUMMER			
2024-06-26	5812303 - 1			
SKALA	RITINGSNUMMER	REV.		
A1 1:100 A3 1:200	A-40-1-0210	A		

PÅ DENNA RITNING BESKRIVNA LÖSNINGAR FÅR EJ UTGÖRA UNDERLAG FÖR BYGGNATION UTAN ATT FÖRST PROJEKTERAS OCH RITNING STÄMPLAS SOM BYGGHANDLING.

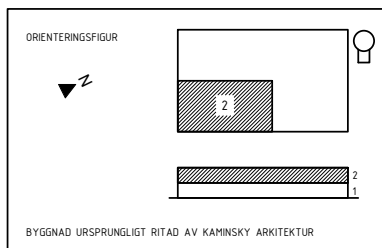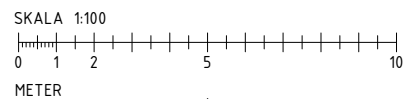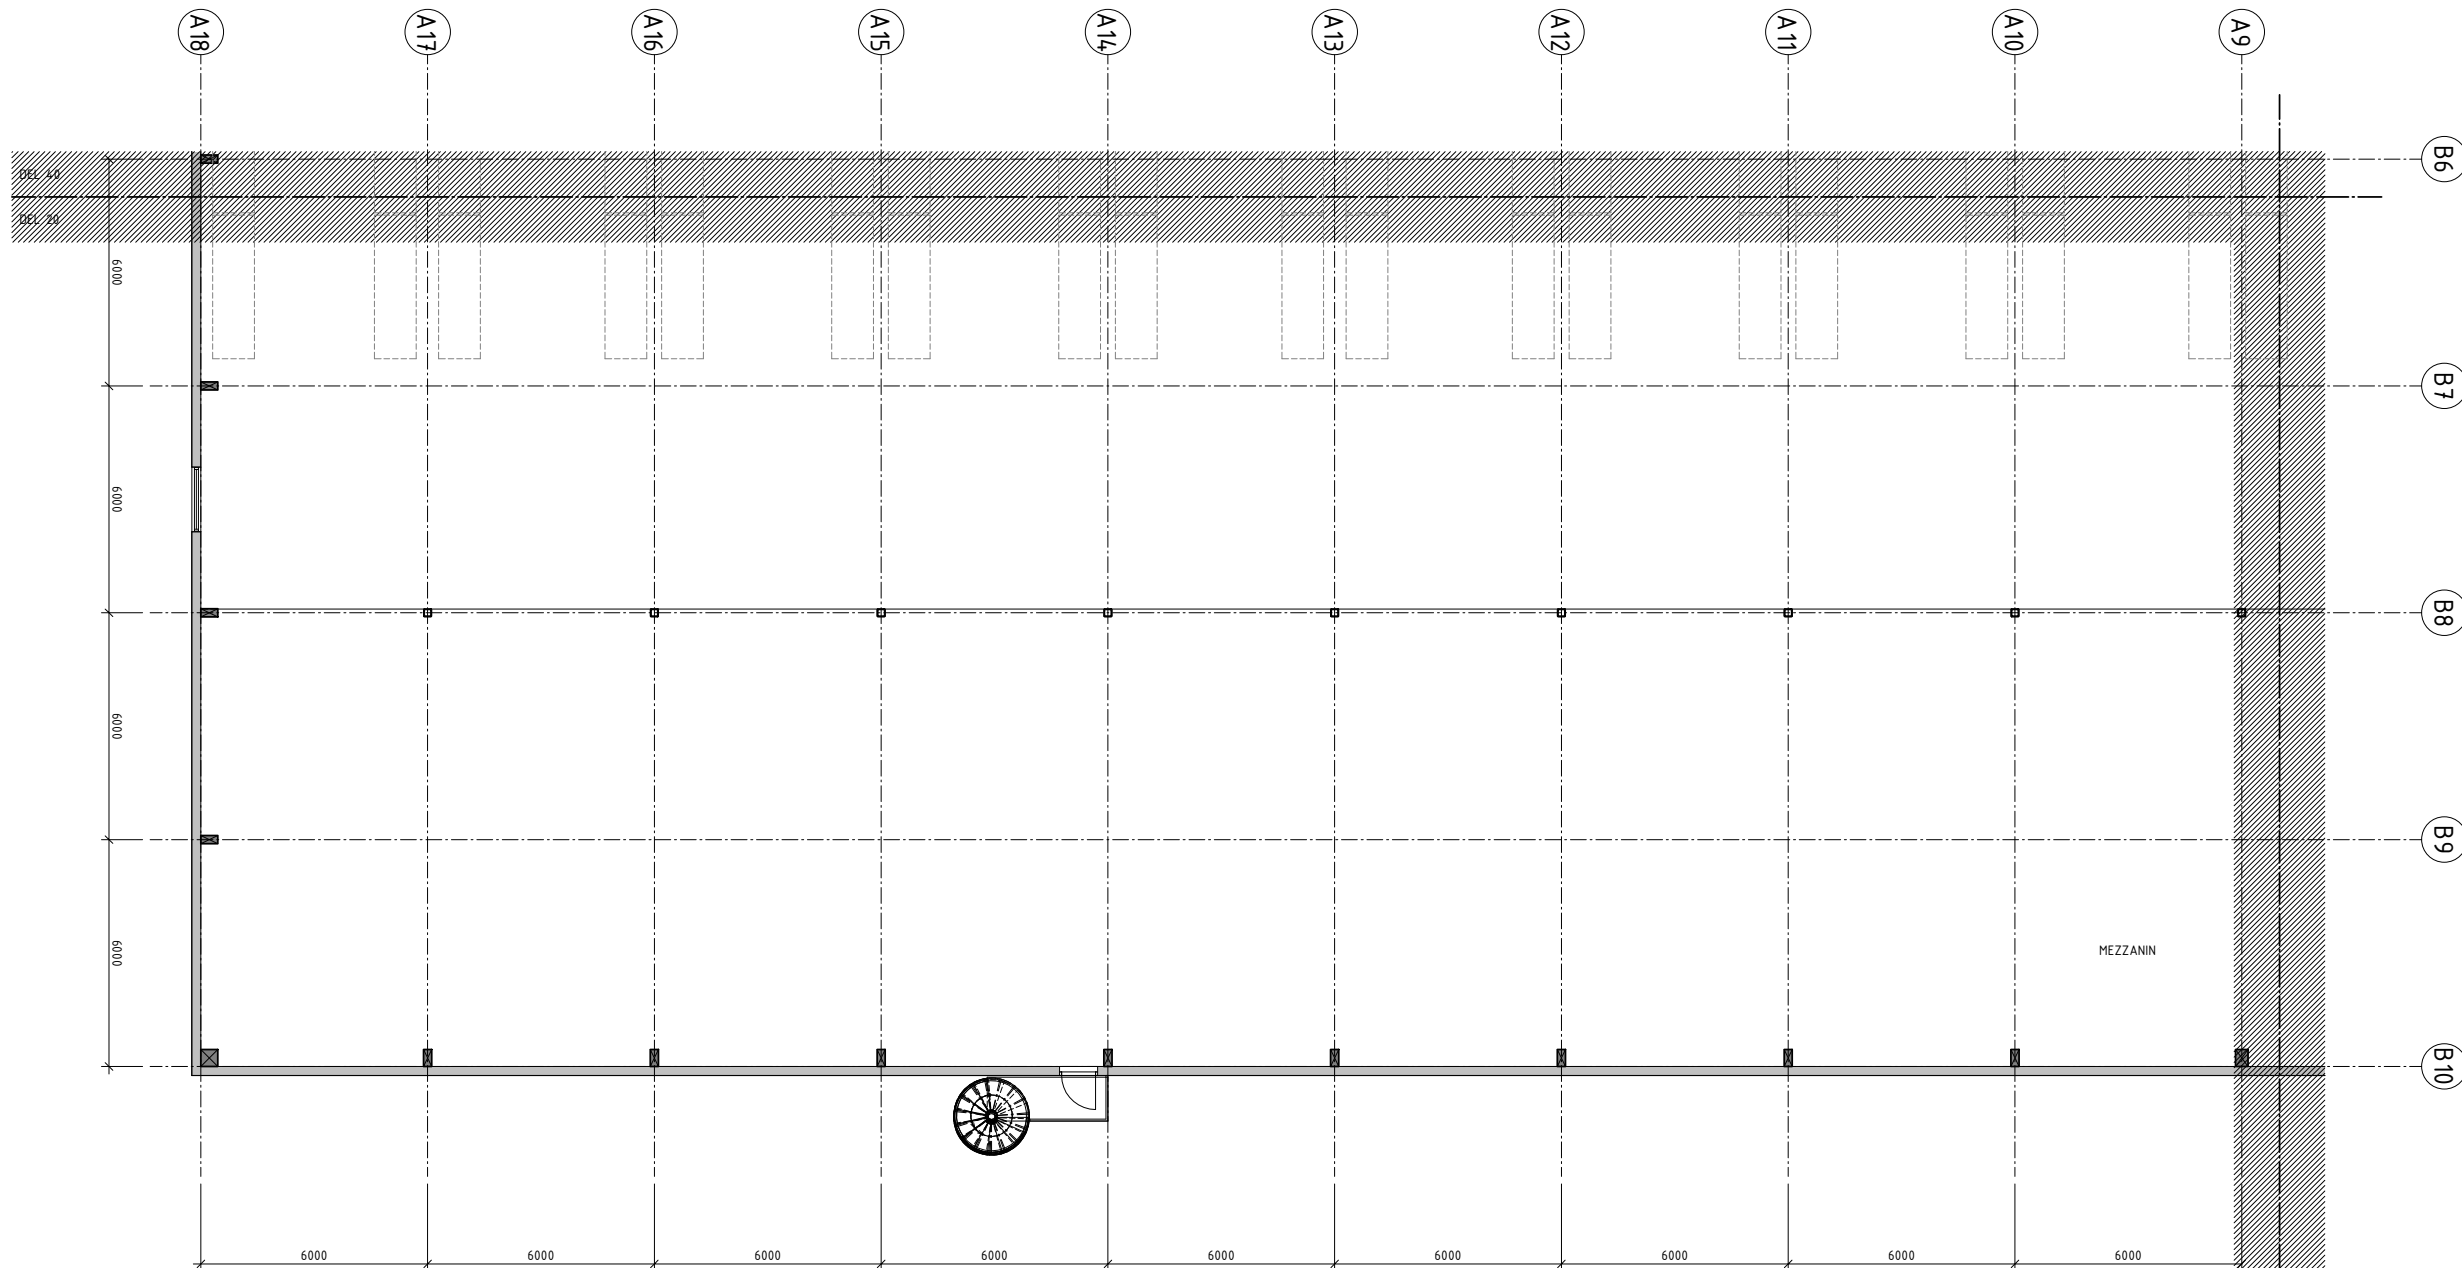


REV	ANT	AVSEENDE	SIGN	DATUM
nils andréasson arkitektkontor ab <small>Valgatan 19A, 411 16 Göteborg t. 031-797 98 00 www.andreassonarkitekt.se m. info@andreassonarkitekt.se</small>				
BYGGHANDLING				
<input checked="" type="checkbox"/>	K	xxx		Tel. xxx
<input type="checkbox"/>	E	xxx		Tel. xxx
<input type="checkbox"/>	V	xxx		Tel. xxx
<input type="checkbox"/>	BR	xxx		Tel. xxx
<input type="checkbox"/>	L	xxx		Tel. xxx
FASTIGHET: BYGGNAD: PLAN: DISCIPLIN:				
KÄRRA 72:34 2 A				
RITNINGEN AVSER TAGENEVÄGEN NYBYGGNATION AV INDUSTRIBYGGNAD PLAN 02 - DEL 20				
ANSVARIG	HANDLAGGARE	RITAD AV		
U. SVARÉN	U. SVARÉN	CH/HD/AA		
DATUM	PROJEKTNUMMER			
2024-06-26	5812303 - 1			
SKALA	RITINGSNUMMER	REV.		
A1 1:100 A3 1:200	A-40-1-0220			

PÅ DENNA RITNING BESKRIVNA LÖSNINGAR FÅR EJ UTGÖRA UNDERLAG FÖR BYGGNATION UTAN ATT FÖRST PROJETERAS OCH RITNING STÄMPLAS SOM BYGGHANDLING.

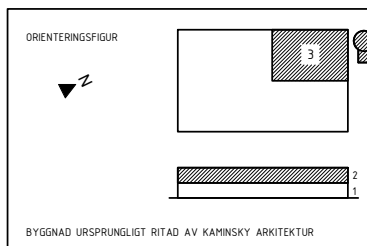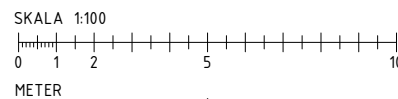
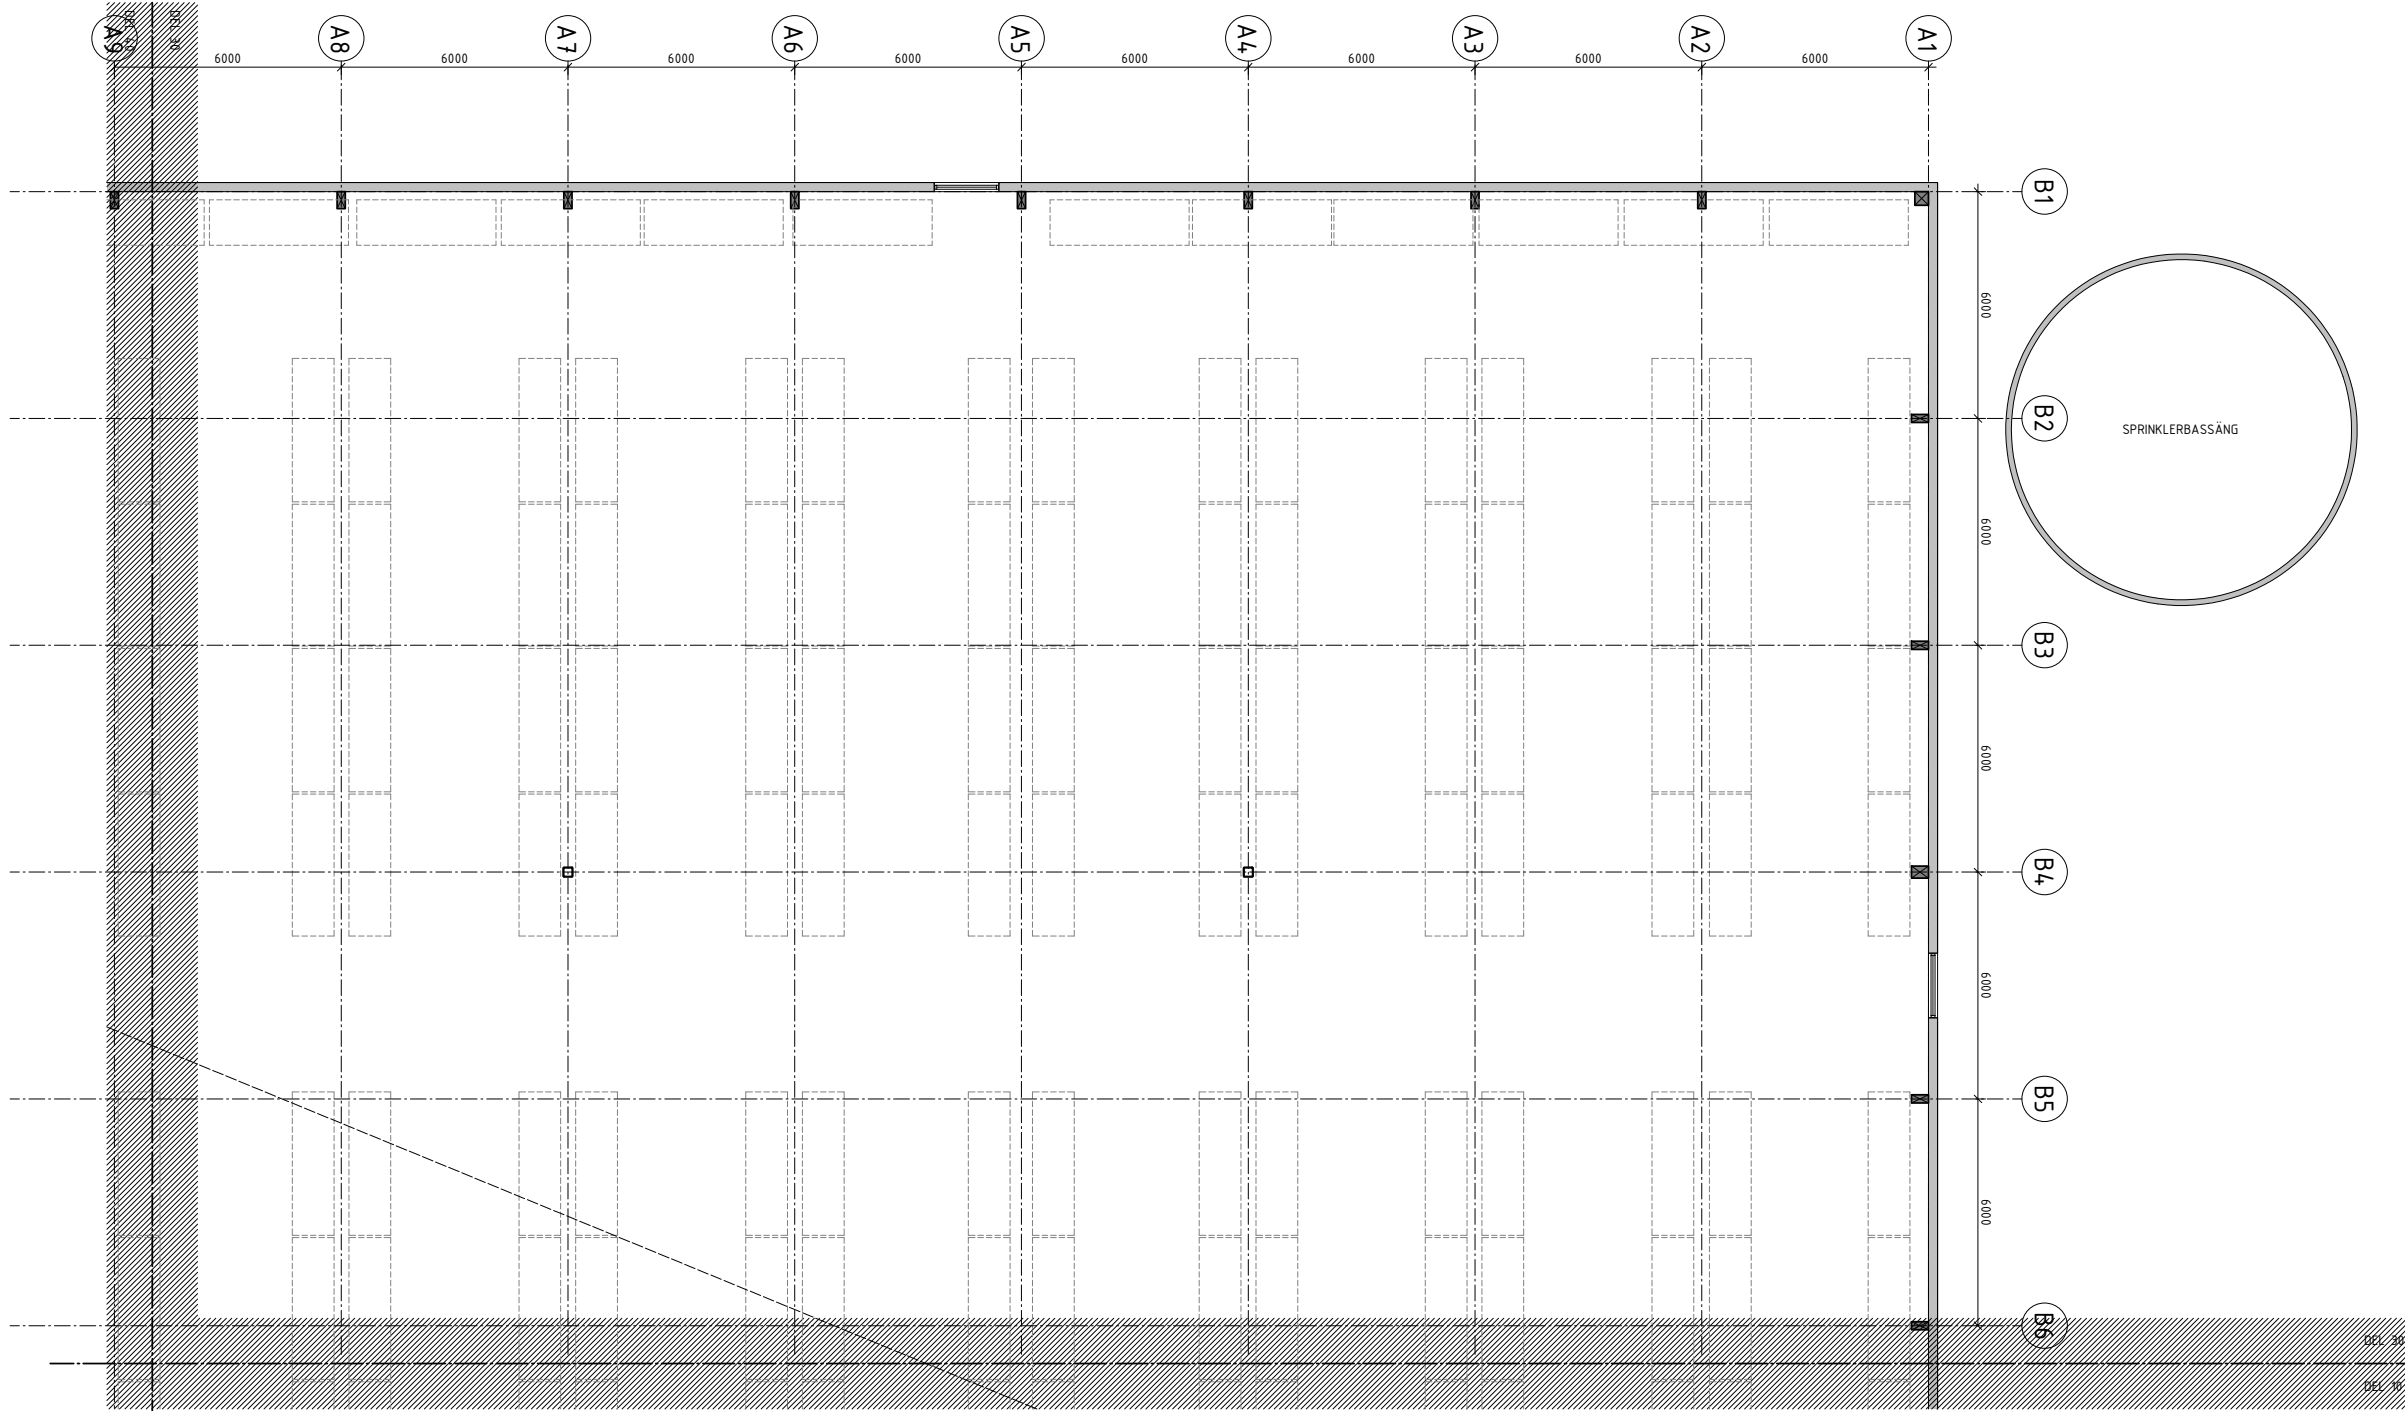


REV	ANT	AVSEENDE	SIGN	DATUM
nils andréasson arkitektkontor ab <small>Valgatan 19A, 411 16 Göteborg t. 031-797 98 00 www.andreassonarkitekt.se m. info@andreassonarkitekt.se</small>				
BYGGHANDLING				
<input checked="" type="checkbox"/>	K	xxx	Tel. xxx	Tel. xxx
<input type="checkbox"/>	E	xxx	Tel. xxx	Tel. xxx
<input type="checkbox"/>	V	xxx	Tel. xxx	Tel. xxx
<input type="checkbox"/>	BR	xxx	Tel. xxx	Tel. xxx
<input type="checkbox"/>	L	xxx	Tel. xxx	Tel. xxx
FASTIGHET:		BYGGNAD	PLAN	DISCIPLIN
KÄRRA 72:34			2	A
RITNINGEN AVSER				
TAGENEVÄGEN				
NYBYGGNATION AV INDUSTRIBYGGNAD PLAN 02 - DEL 30				
ANSVARIG	HANDLAGGARE	RITAD AV		
U. SVARÉN	U. SVARÉN	CH/HD/AA		
DATUM	PROJEKTNUMMER			
2024-06-26	5812303 - 1			
SKALA	RITINGSNUMMER	REV.		
A1 1:100 A3 1:200	A-40-1-0230			

PÅ DENNA RITNING BESKRIVNA LÖSNINGAR FÅR EJ UTGÖRA UNDERLAG FÖR BYGGNATION UTAN ATT FÖRST PROJETERAS OCH RITNING STÄMPLAS SOM BYGGHANDLING.

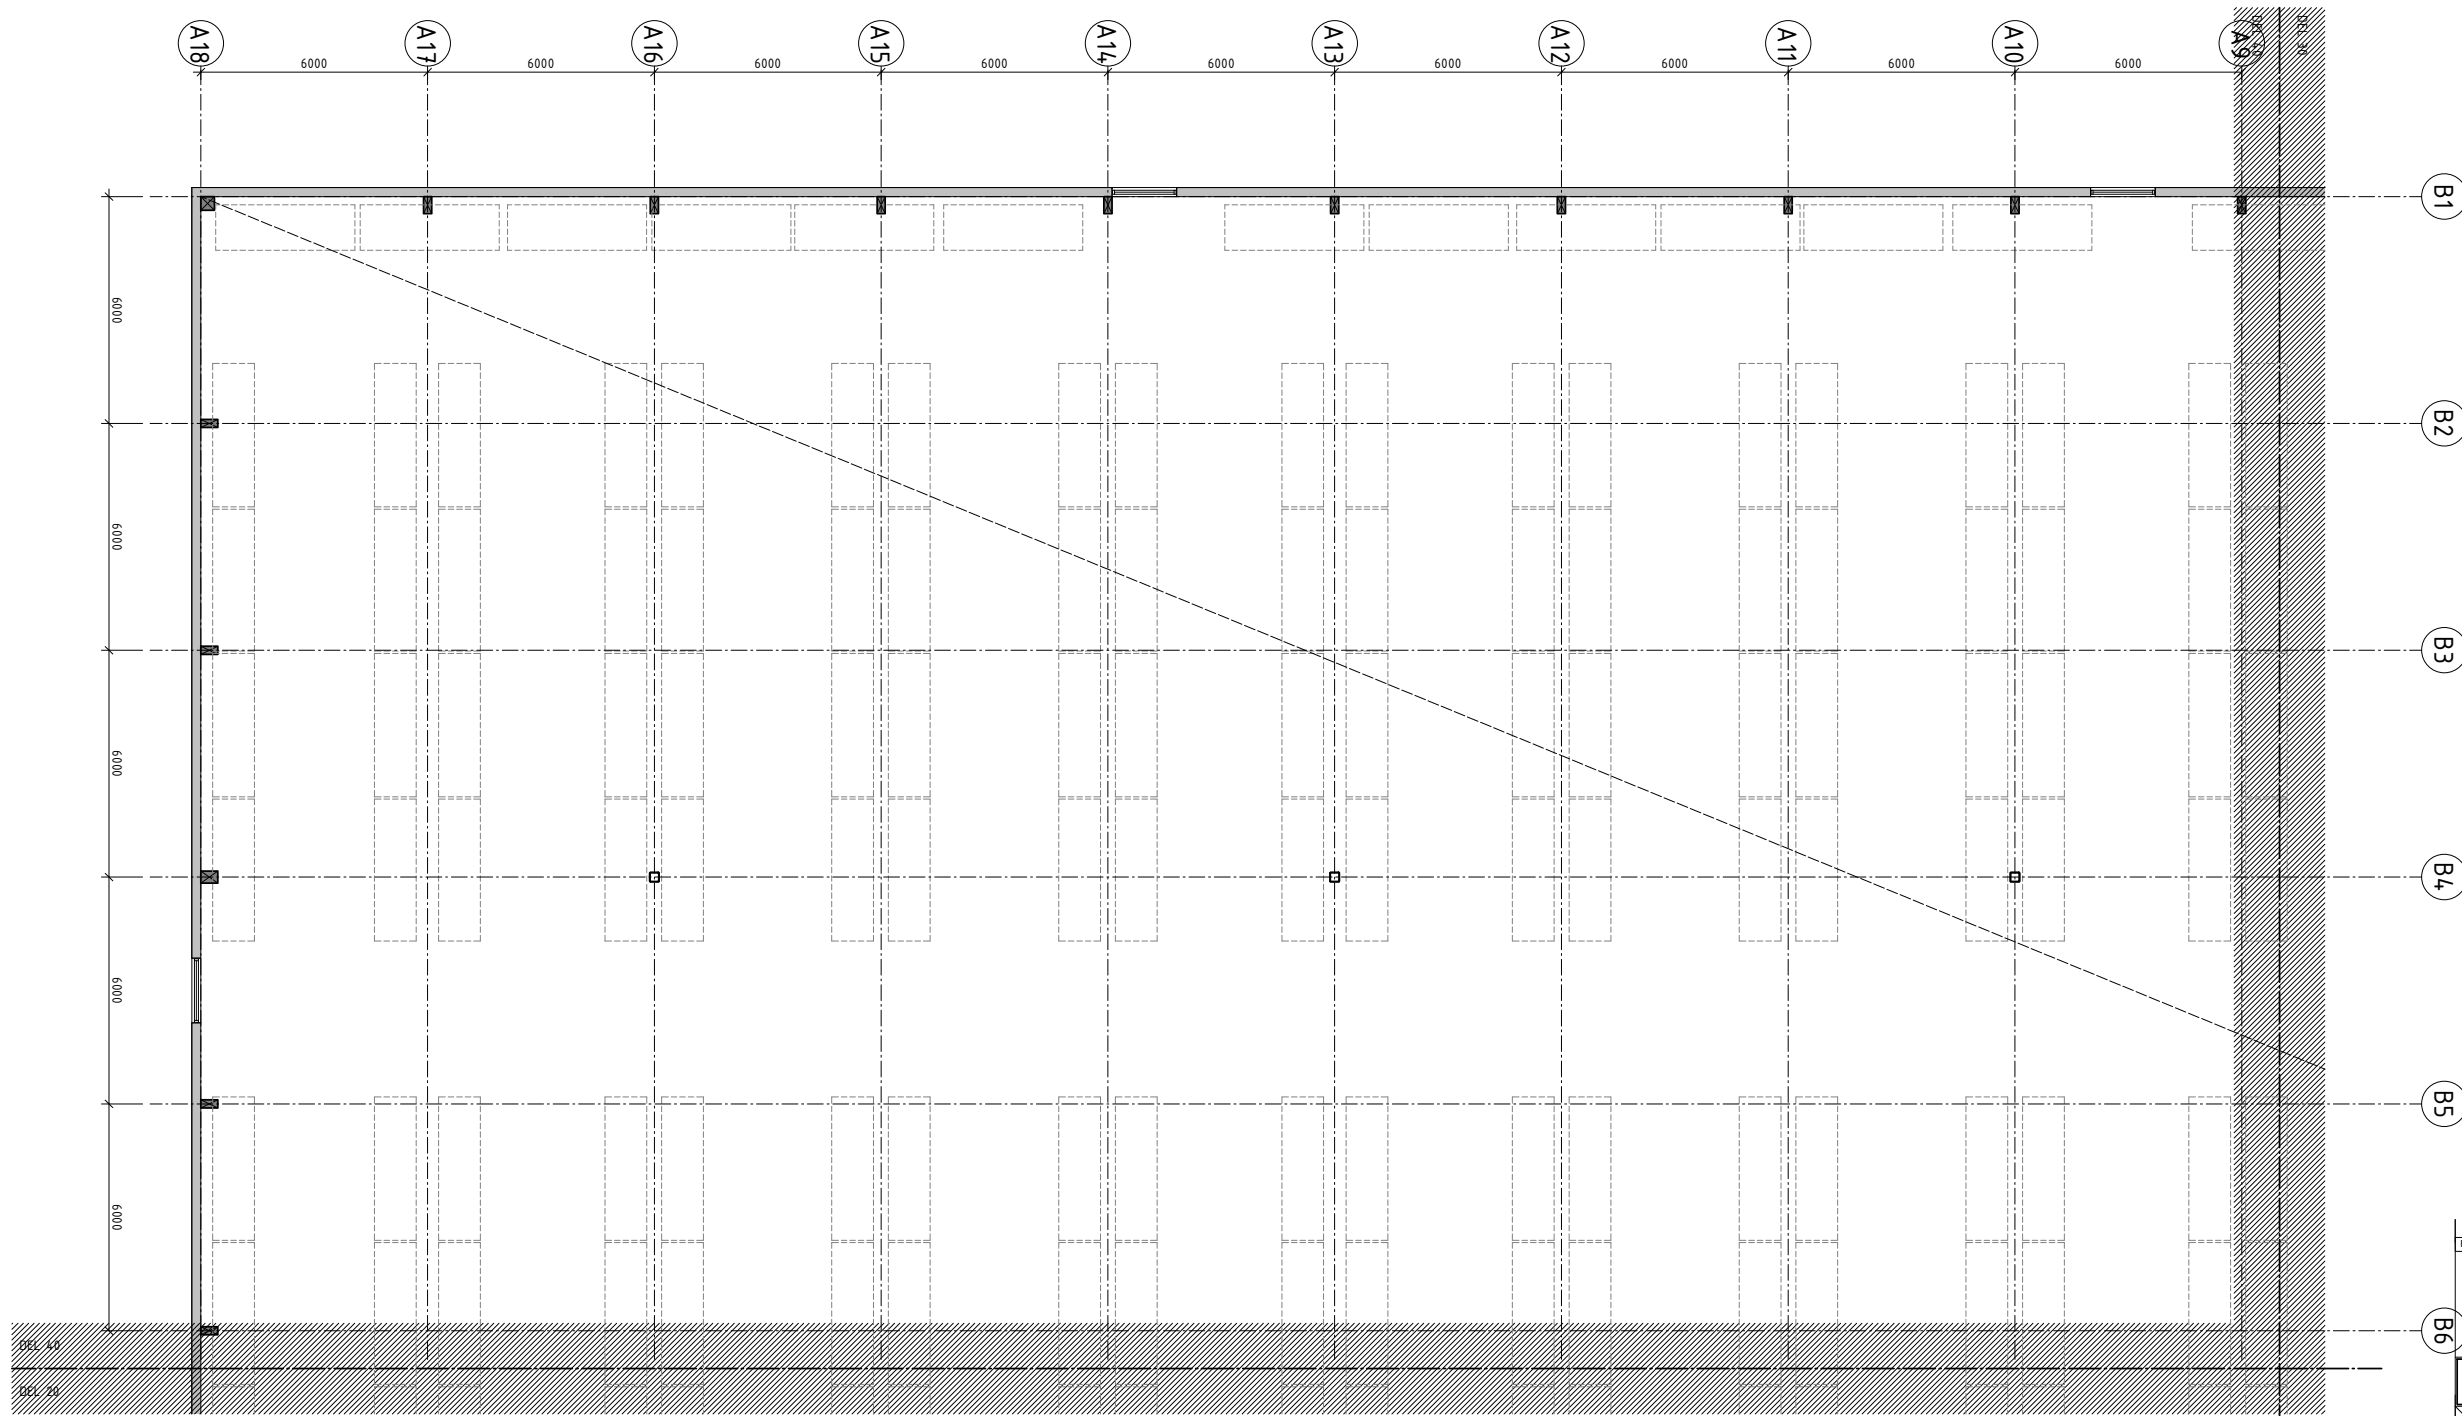

DEL 40
DEL 30

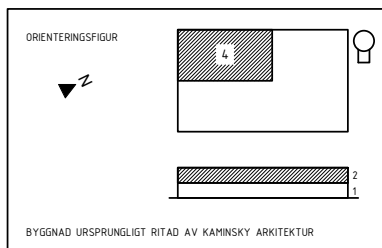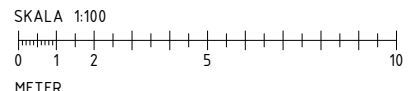

REV	ANT	AVSEENDE	SIGN	DATUM
nils andréasson arkitektkontor ab <small>Vallgatan 19A, 411 16 Göteborg t. 031 - 797 98 00 www.andreassonarkitekt.se m. info@andreassonarkitekt.se</small>				




BYGGHANDLING	
<input checked="" type="checkbox"/> K xxx	Tel. xxx
<input type="checkbox"/> E xxx	Tel. xxx
<input type="checkbox"/> V xxx	Tel. xxx
<input type="checkbox"/> BR xxx	Tel. xxx
<input type="checkbox"/> L xxx	Tel. xxx

FASTIGHET	BYGGNAD	PLAN	DISCIPLIN
KÄRRA 72:34		2	A

RITNINGEN AVSER
TAGENEVÄGEN
 NYBYGGNATION AV INDUSTRIBYGGNAD
 PLAN 02 - DEL 40

ANSVARIG	HANDLAGGARE	RITAD AV
U. SVARÉN	U. SVARÉN	CH/HD/AA
DATUM	PROJEKTNUMMER	
2024-06-26	5812303 - 1	
SKALA	RITNINGNUMMER	REV.
A1 1:100 A3 1:200	A-40-1-0240	

PÅ DENNA RITNING BESKRIVNA LÖSNINGAR FÅR EJ UTGÖRA UNDERLAG FÖR BYGGNATION UTAN ATT FÖRST PROJEKTERAS OCH RITNING STÄMPLAS SOM BYGGHANDLING.

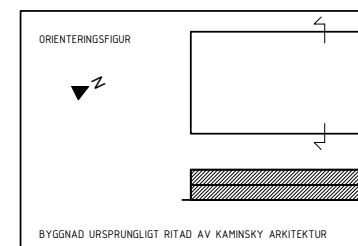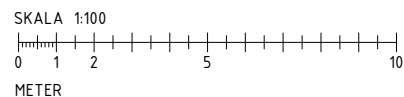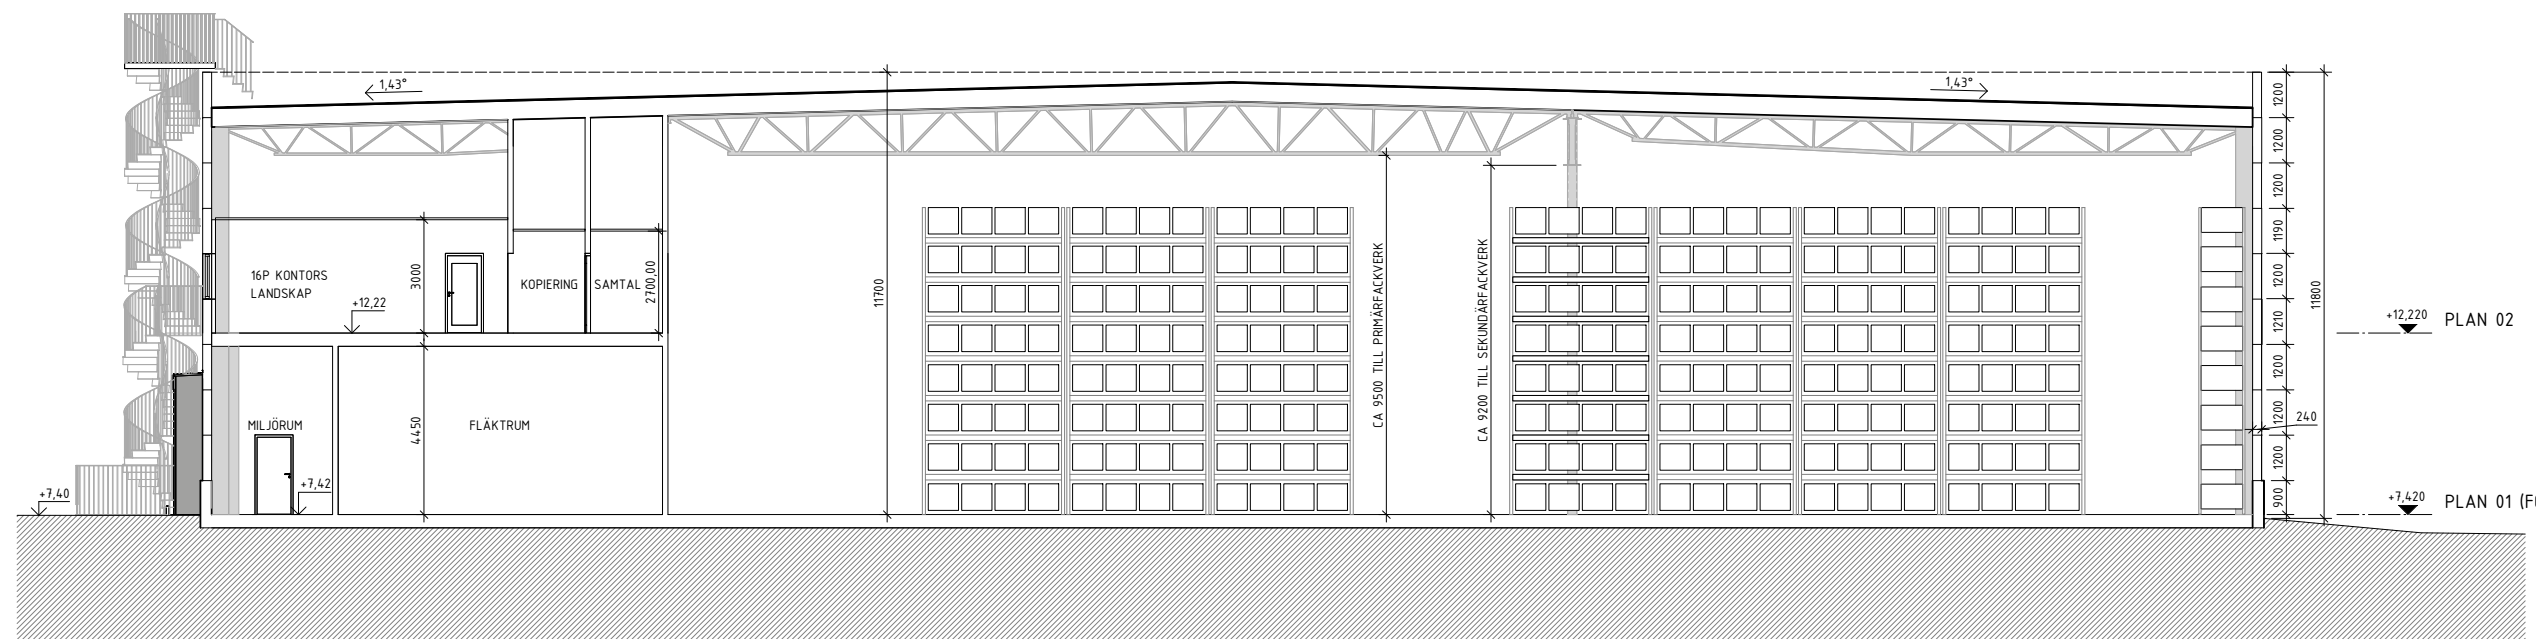

A	1	PM01	A.A	2024-07-02
REV	ANT	AVSEENDE	SIGN	DATUM

nils andréasson
arkitektkontor ab
Valgatan 19A, 411 16 Göteborg t. 031-797 98 00
www.andreassonarkitekt.se m. info@andreassonarkitekt.se

BYGGHANDLING


<input checked="" type="checkbox"/>	NILS ANDRÉASSON ARKITEKTKONTOR	Tel. 031-797 98 00
<input type="checkbox"/>	K xxx	Tel. xxx
<input type="checkbox"/>	E xxx	Tel. xxx
<input type="checkbox"/>	V xxx	Tel. xxx
<input type="checkbox"/>	BR xxx	Tel. xxx
<input type="checkbox"/>	L xxx	Tel. xxx

FASTIGHET.	BYGGNAD	PLAN	DISCIPLIN
KÄRRA 72:34		12	A


RITNINGEN AVSER
TAGENEVÄGEN
NYBYGGNATION AV INDUSTRIBYGGNAD
SEKTION A-A

ANSVARIG U. SVARÉN	HANDLAGGARE U. SVARÉN	RITAD AV CH/HD/AA
DATUM 2024-06-26	PROJEKTNUMMER 5812303 - 1	
SKALA A1 1:100 A3 1:200	RITINGSNUMMER A-40-2-0001	REV. A


BYGGNAD URSPRUNGLIGT RITAD AV KAMINSKY ARKITEKTUR

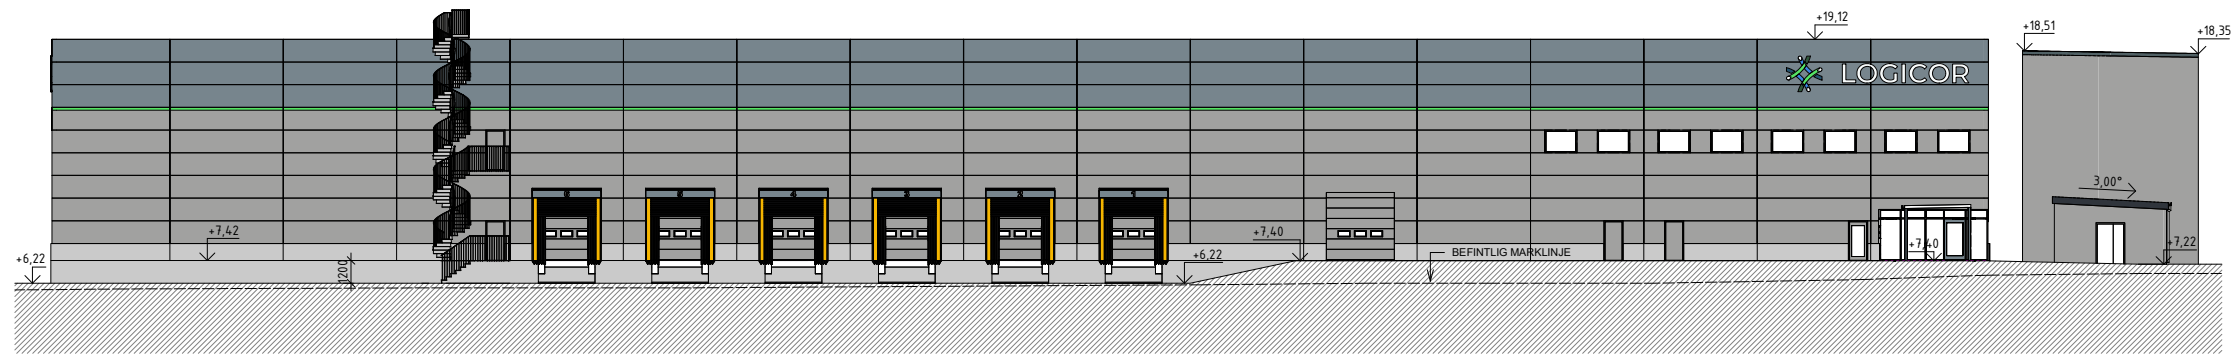


FASAD MOT ÖSTER

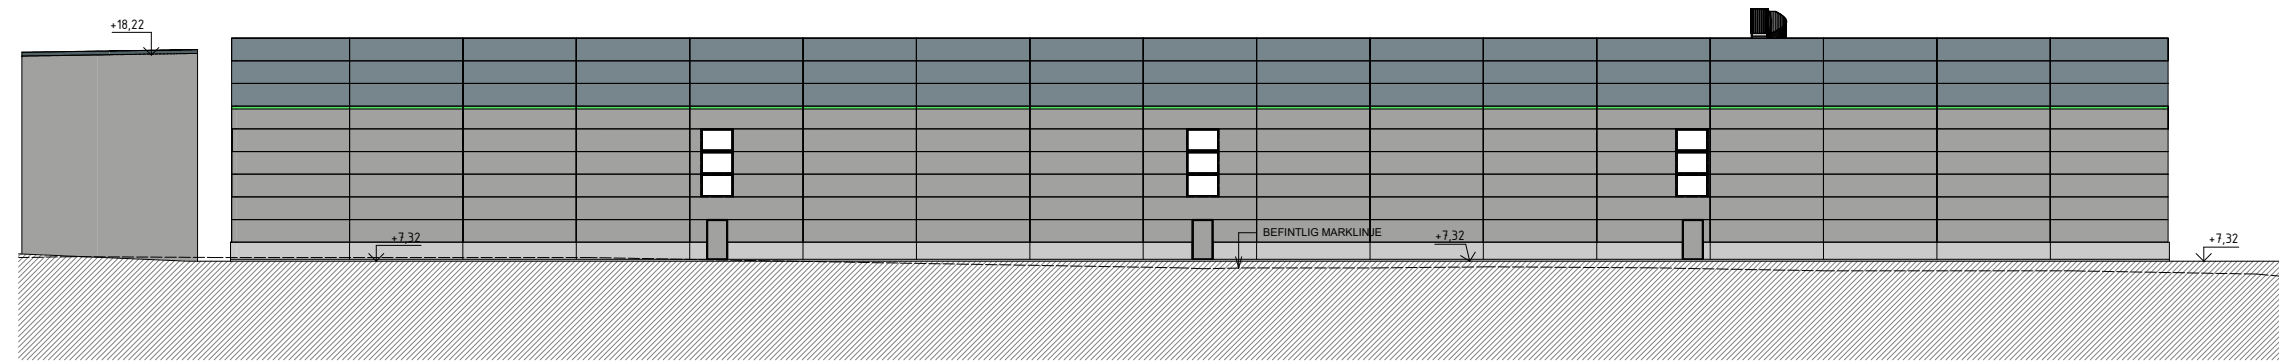


FASAD MOT VÄSTER

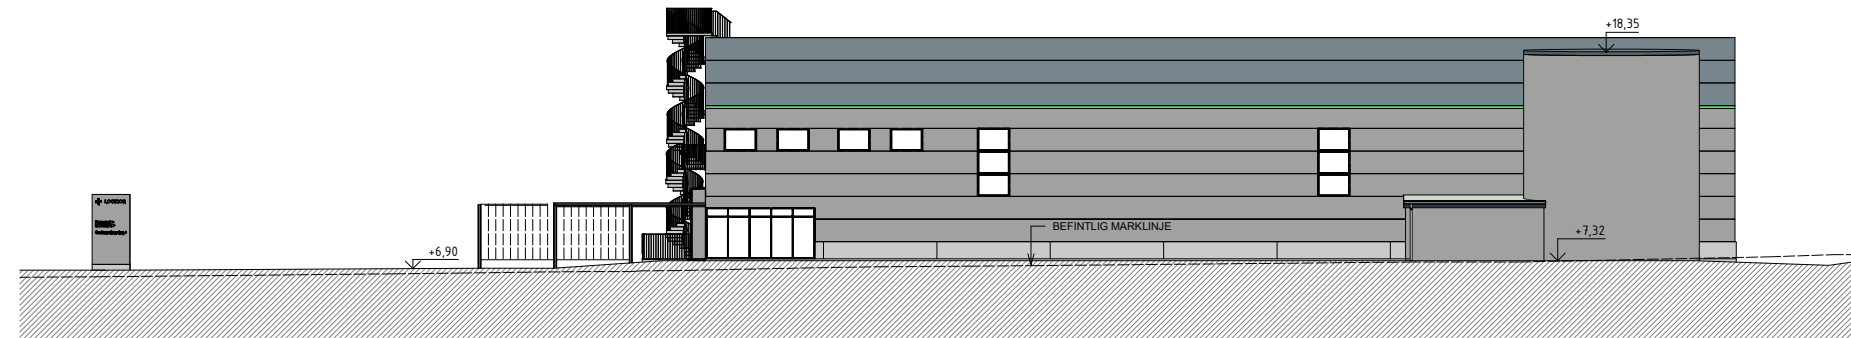

FASAD MOT NORR

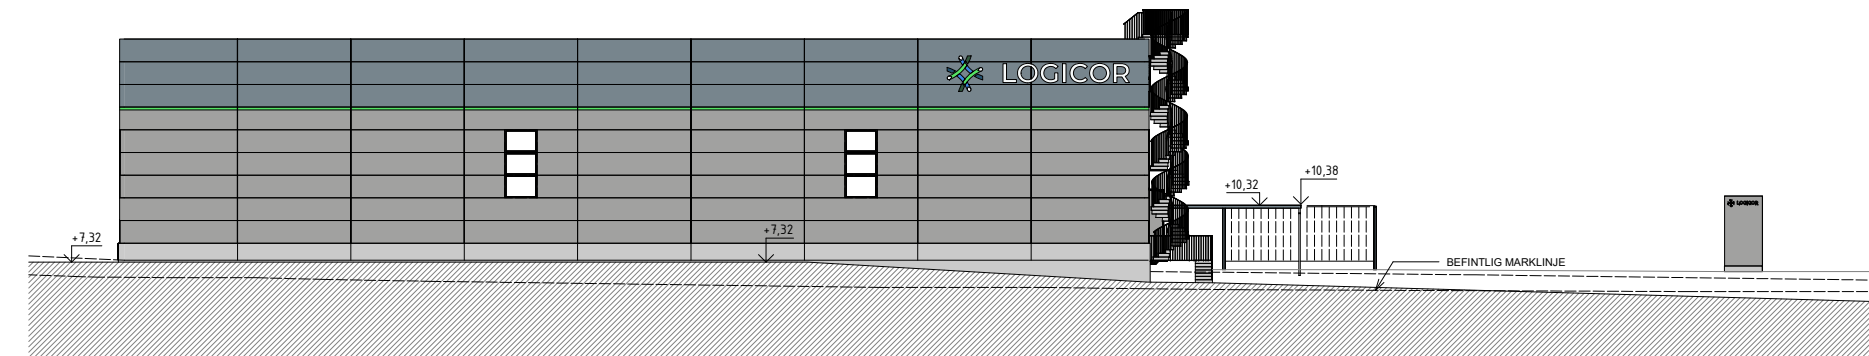

FASAD MOT SÖDER

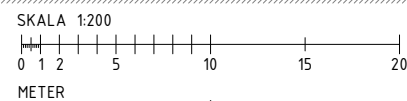



ORIENTERINGSGIFUR

BYGGNAD URSPRUNGLIGT RITAD AV KAMINSKY ARKITEKTUR

A	1	PM01	A.A	2024-07-02
REV	ANT	AVSEENDE	SIGN	DATUM
nils andréasson arkitektkontor ab <small>Valgatan 19A, 411 16 Göteborg t. 031 - 797 98 00 www.andreassonarkitekt.se m. info@andreassonarkitekt.se</small>				
BYGGHANDLING				
<input checked="" type="checkbox"/>	NILS ANDRÉASSON ARKITEKTKONTOR		Tel. 031-797 98 00	
<input type="checkbox"/>	K xxx		Tel. xxx	
<input type="checkbox"/>	E xxx		Tel. xxx	
<input type="checkbox"/>	V xxx		Tel. xxx	
<input type="checkbox"/>	BR xxx		Tel. xxx	
<input type="checkbox"/>	L xxx		Tel. xxx	
FASTIGHET. BYGGNAD PLAN DISCIPLIN				
KÄRRA 72:34 12 A				
RITNINGEN AVSER				
TAGENEVÄGEN				
NYBYGGNATION AV INDUSTRIBYGGNAD FASADER				
ANSVARIG	HANDLAGGARE	RITAD AV		
U. SVARÉN	U. SVARÉN	CH/HD/AA		
DATUM	PROJEKTNUMMER			
2024-06-26	5812303 - 1			
SKALA	RITINGSNUMMER	REV.		
A1 1:200	A-40-3-0000	A		
A3 1:400				

PÅ DENNA RITNING BESKRIVNA LÖSNINGAR FÅR EJ UTGÖRA UNDERLAG FÖR BYGGNATION UTAN ATT FÖRST PROJEKTERAS OCH RITNING STÄMPLAS SOM BYGGHANDLING.

PÅ DENNA RITNING BESKRIVNA LÖSNINGAR FÅR EJ UTGÖRA UNDERLAG FÖR BYGGNATION UTAN ATT FÖRST PROJEKTERAS OCH RITNING STÄMPLAS SOM BYGGHANDLING.

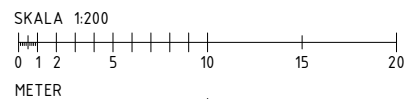 

ORIENTERINGSGIFUR


TAK

BYGGNAD URSPRUNGLIGT RITAD AV KAMINSKY ARKITEKTUR


REV	ANT	AVSEENDE	SIGN	DATUM
 Valgatan 19A, 411 16 Göteborg t. 031 - 797 98 00 www.andreassonarkitekt.se m. info@andreassonarkitekt.se				
BYGGHANDLING				
<input checked="" type="checkbox"/>		NILS ANDRÉASSON ARKITEKTKONTOR	Tel. 031-797 98 00	
K	xxx		Tel. xxx	
E	xxx		Tel. xxx	
V	xxx		Tel. xxx	
BR	xxx		Tel. xxx	
L	xxx		Tel. xxx	
FASTIGHET. BYGGNAD PLAN DISCIPLIN				
KÄRRA 72:34 A				
RITNINGEN AVSER				
TAGENEVÄGEN				
NYBYGGNATION AV INDUSTRIBYGGNAD TAKPLAN				
ANSVARIG	HANDLAGGARE	RITAD AV		
U. SVARÉN	U. SVARÉN	CH/HD/AA		
DATUM	PROJEKTNUMMER			
2024-06-26	5812303 - 1			
SKALA	RITNINGNUMMER	REV.		
A1 1:200	A-41-1-0001			
A3 1:400				

FÖRESKRIFTER

UT1 : NERPENDLAT. UNDERTAK
600X600 (A-KANTI), KULÖR VIT.
UT2: NERPENDLAT. HYGIENUNDERTAK
600X600 (A-KANTI), KULÖR VIT.

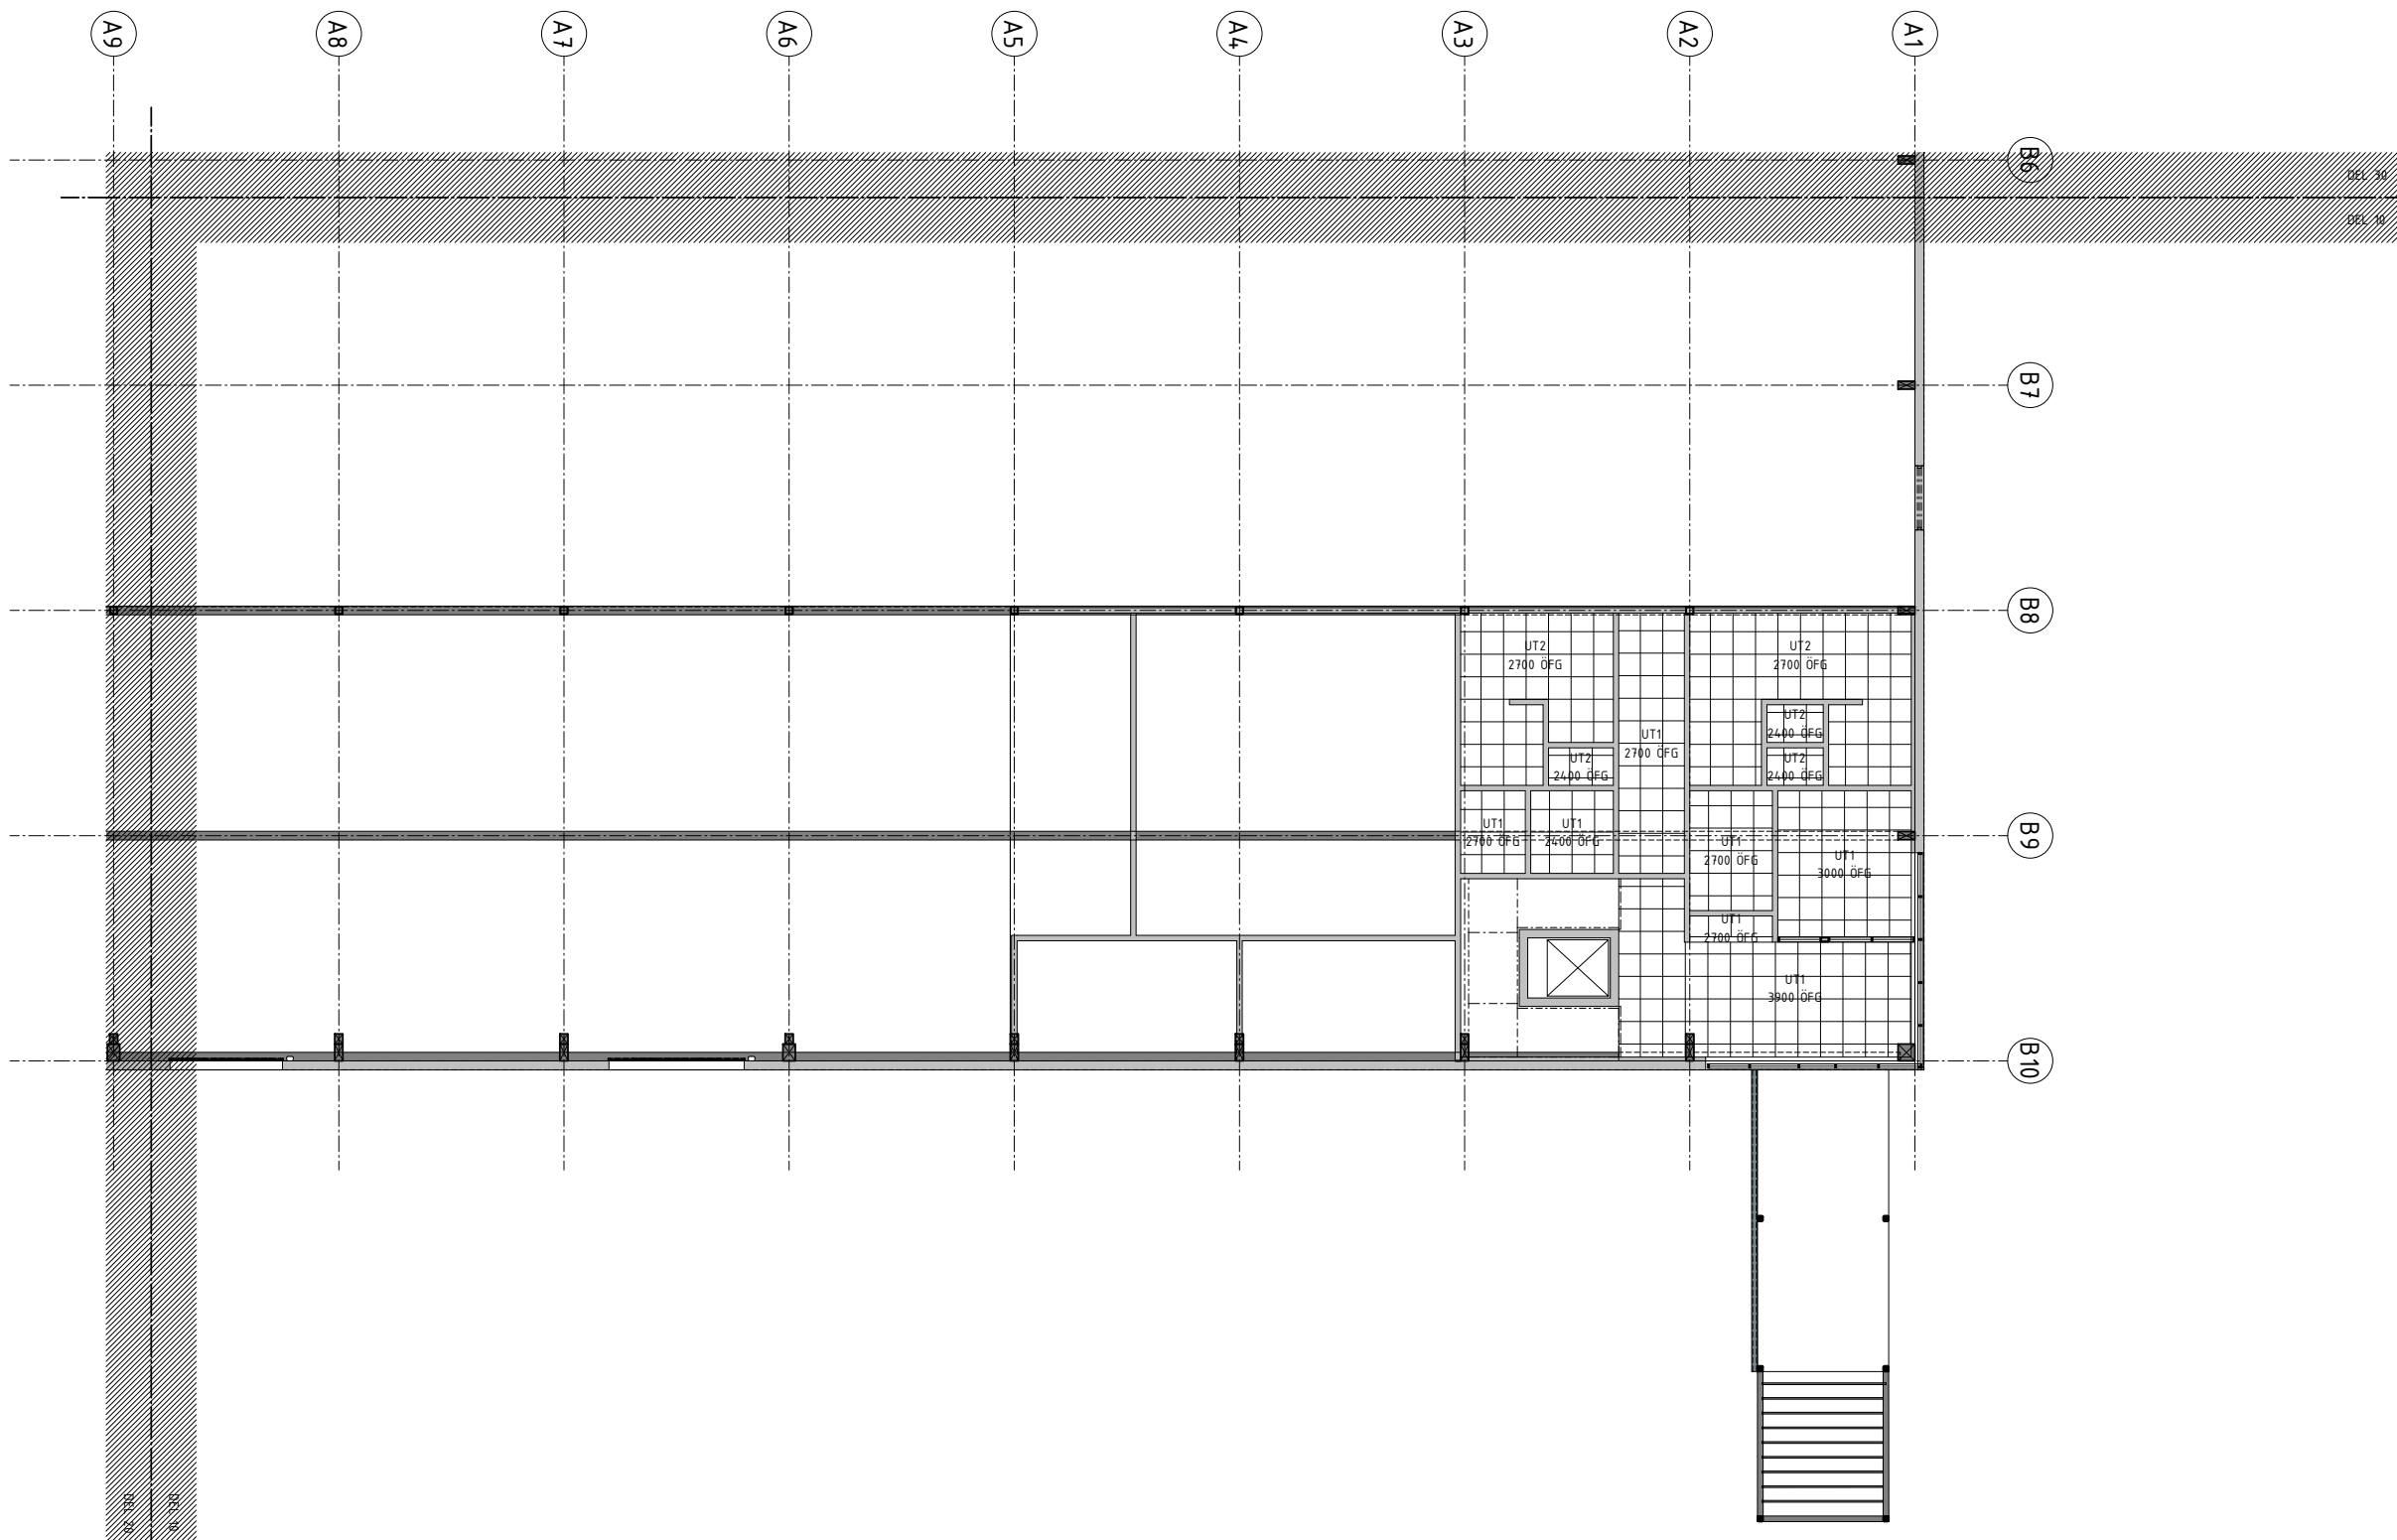


PÅ DENNA RITNING BESKRIVNA LÖSNINGAR FÅR EJ UTGÖRA UNDERLAG FÖR BYGGNATION UTAN ATT FÖRST PROJETERAS OCH RITNING STÄMPLAS SOM BYGGHANDLING.

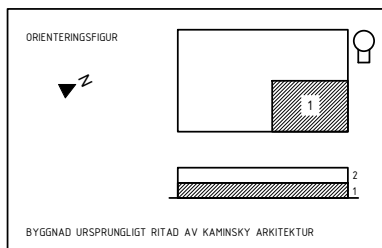

REV	ANT	AVSEENDE	SIGN	DATUM
nils andréasson arkitektkontor ab <small>Valgatan 19A, 411 16 Göteborg t. 031-797 98 00 www.andreassonarkitekt.se m. info@andreassonarkitekt.se</small>				
BYGGHANDLING				
<input checked="" type="checkbox"/>	NILS ANDRÉASSON	ARKITEKTKONTOR	Tel. 031-797 98 00	
<input type="checkbox"/>	K xxx		Tel. xxx	
<input type="checkbox"/>	E xxx		Tel. xxx	
<input type="checkbox"/>	V xxx		Tel. xxx	
<input type="checkbox"/>	BR xxx		Tel. xxx	
<input type="checkbox"/>	L xxx		Tel. xxx	
FASTIGHET: BYGGNAD PLAN DISCIPLIN KÄRRA 72:34 1 A				
RITNINGEN AVSER TAGENEVÄGEN NYBYGGNATION AV INDUSTRIBYGGNAD UNDERTAKSPLAN 01 - DEL 10				
ANSVARIG	HANDLAGGARE	RITAD AV		
U. SVARÉN	U. SVARÉN	AA		
DATUM	PROJEKTNUMMER			
2024-08-06	5812303 - 1			
SKALA	RITINGSNUMMER	REV.		
A1 1:100 A3 1:200	A-43-1-0110			



FÖRESKRIFTER

UT1 : NERPENDLAT UNDERTAK
600X600 (A-KANTI), KULÖR VIT.
UT2: NERPENDLAT HYGIENUNDERTAK
600X600 (A-KANTI), KULÖR VIT.

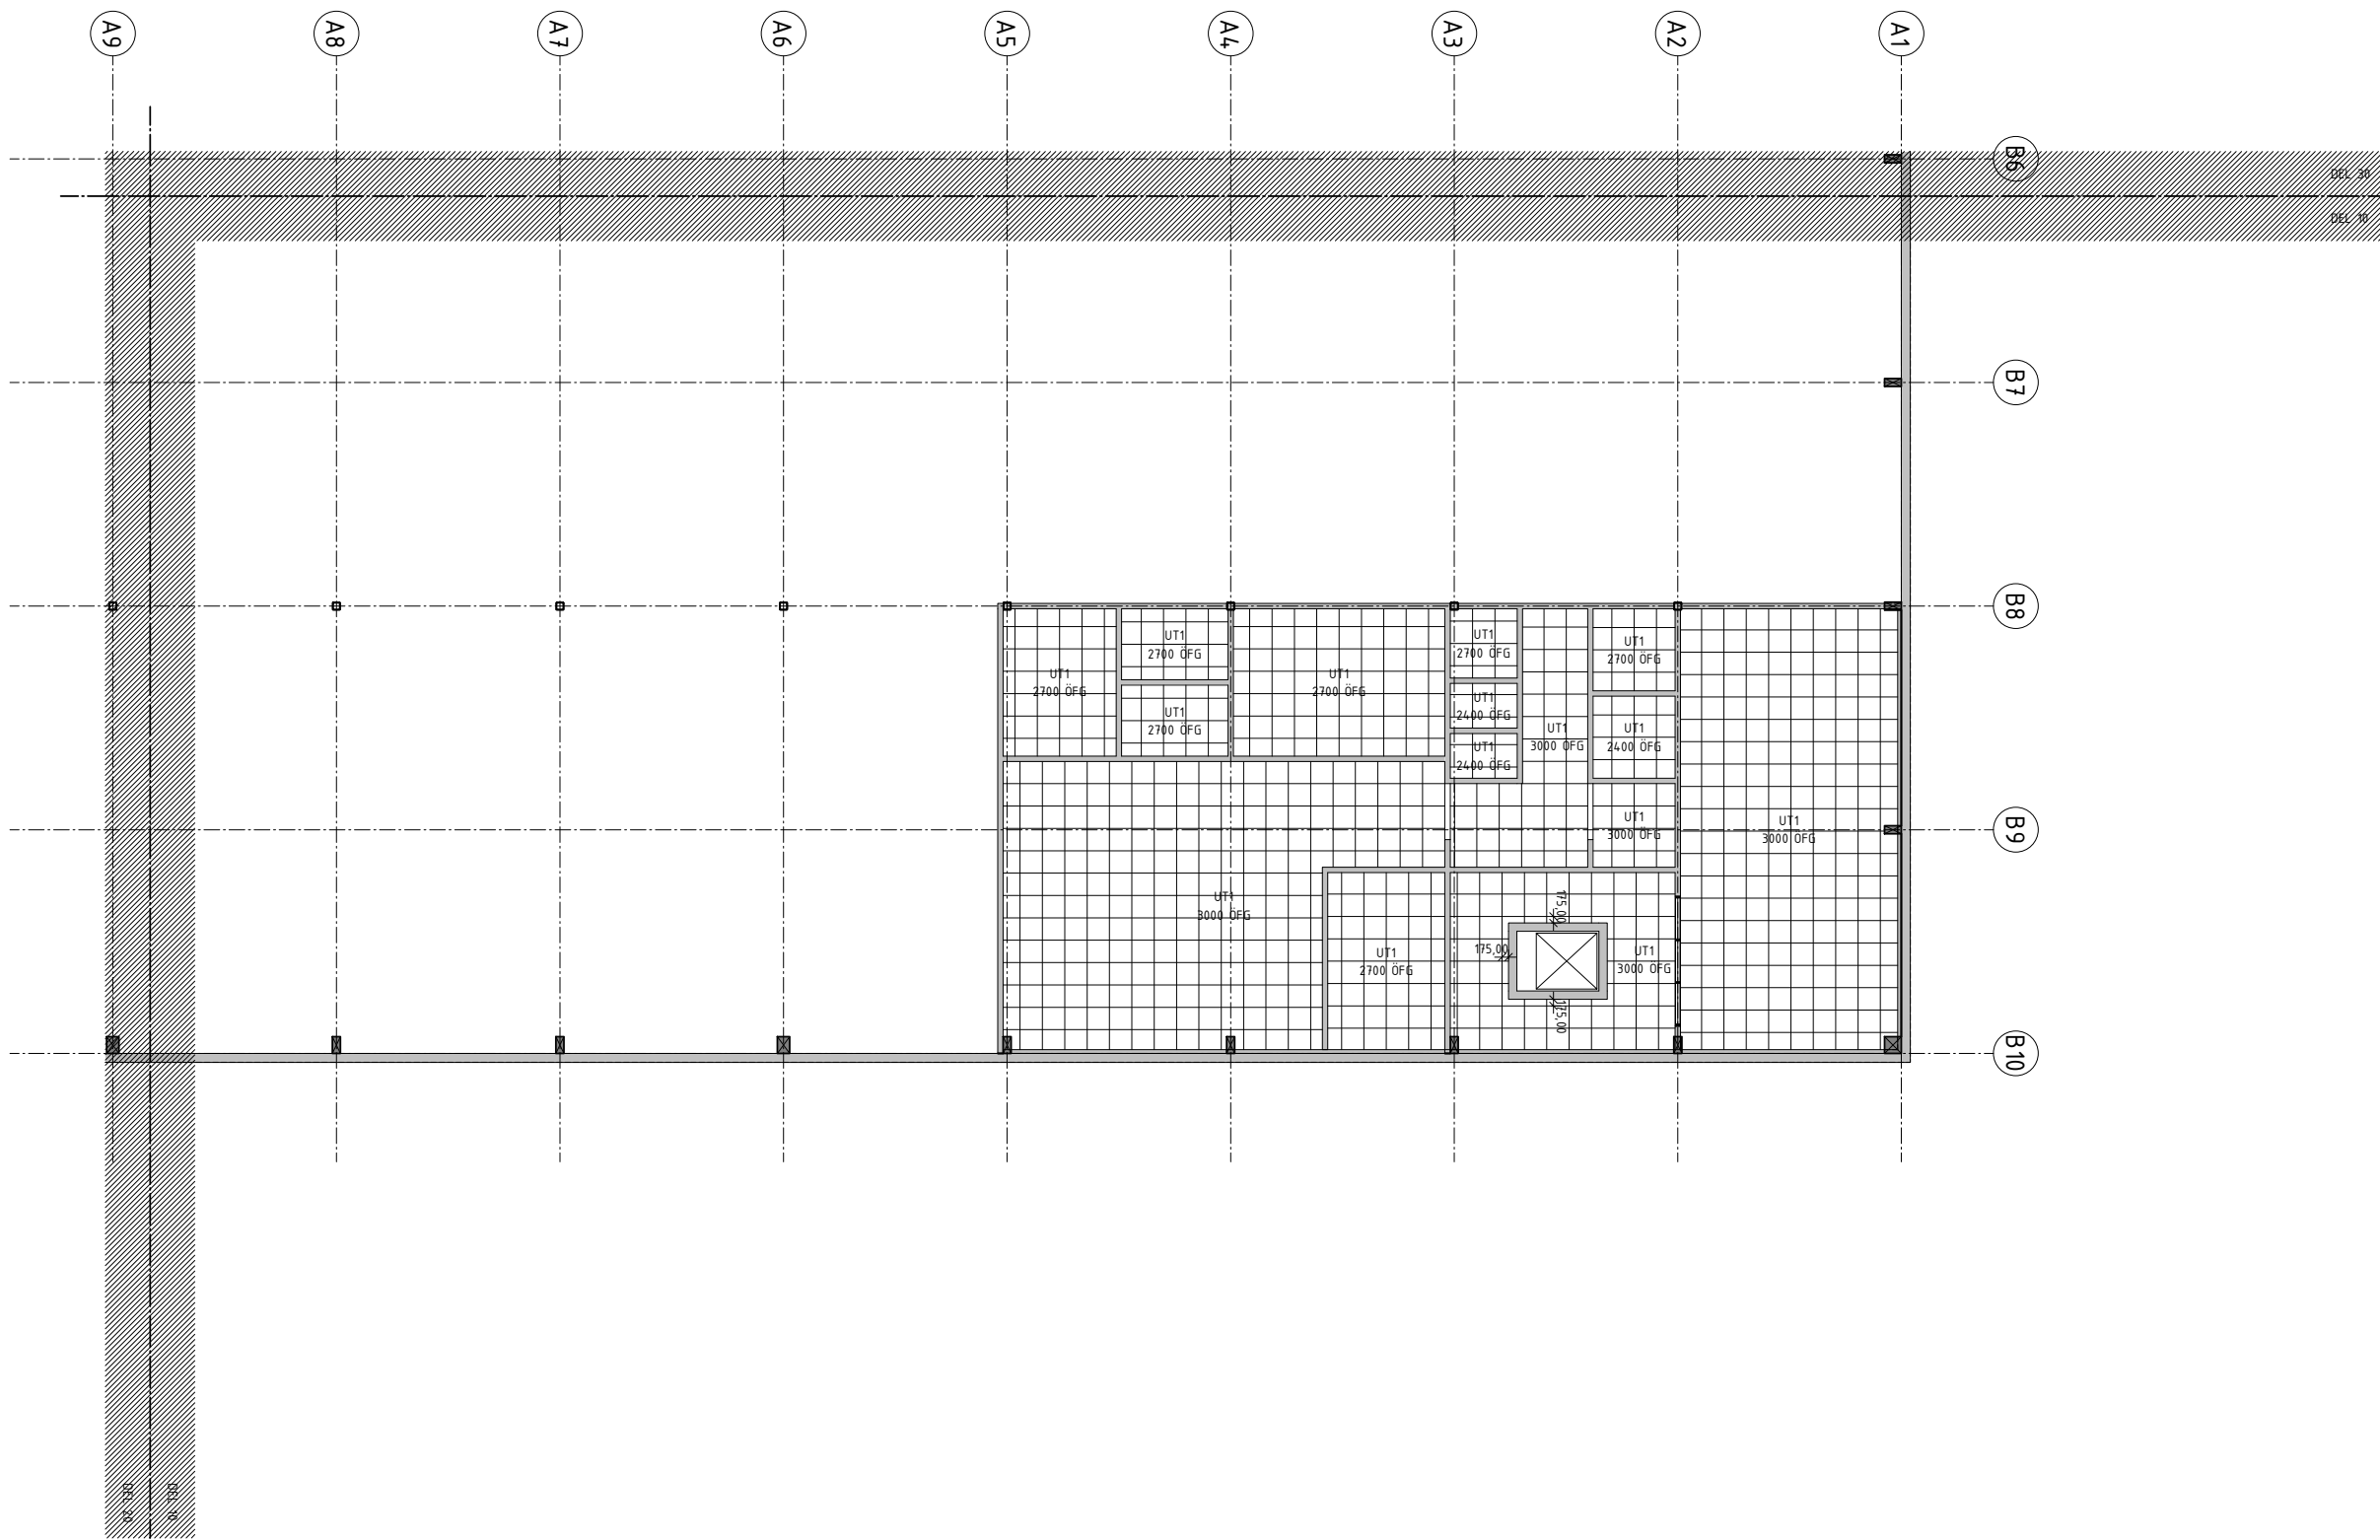

PÅ DENNA RITNING BESKRIVNA LÖSNINGAR FÅR EJ UTGÖRA UNDERLAG FÖR BYGGNATION UTAN ATT FÖRST PROJETERAS OCH RITNING STÄMPLAS SOM BYGGHANDLING.

REV	ANT	AVSEENDE	SIGN	DATUM
<p>Valgatan 19A, 411 16 Göteborg t. 031-797 98 00 www.andreassonarkitekt.se m. info@andreassonarkitekt.se</p>				
BYGGHANDLING				
<input checked="" type="checkbox"/>	K	xxx		Tel. xxx
<input type="checkbox"/>	E	xxx		Tel. xxx
<input type="checkbox"/>	V	xxx		Tel. xxx
<input type="checkbox"/>	BR	xxx		Tel. xxx
<input type="checkbox"/>	L	xxx		Tel. xxx
FASTIGHET: BYGGNAD PLAN DISCIPLIN KÄRRA 72:34 2 A				
RITNINGEN AVSER TAGENEVÄGEN NYBYGGNATION AV INDUSTRIBYGGNAD UNDERTAKSPLAN 02 - DEL 10				
ANSVARIG	HANDLAGGARE	RITAD AV		
U. SVARÉN	U. SVARÉN	AA		
DATUM	PROJEKTNUMMER			
2024-08-06	5812303 - 1			
SKALA	RITINGSNUMMER	REV.		
A1 1:100 A3 1:200	A-43-1-0210			

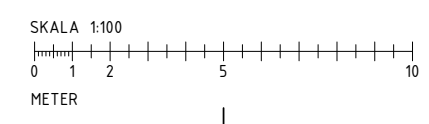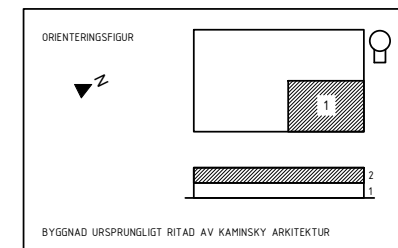

BYGGNAD URSPRUNGLIGT RITAD AV KAMINSKY ARKITEKTUR