



PÅ DENNA RITNING BESKRIVNA LÖSNINGAR FÅR EJ UTGÖRA UNDERLAG FÖR BYGGNATION UTAN ATT FÖRST PROJEKTERAS OCH RITNING STÄMPLAS SOM BYGGHANDLING.

SEKTION A-A

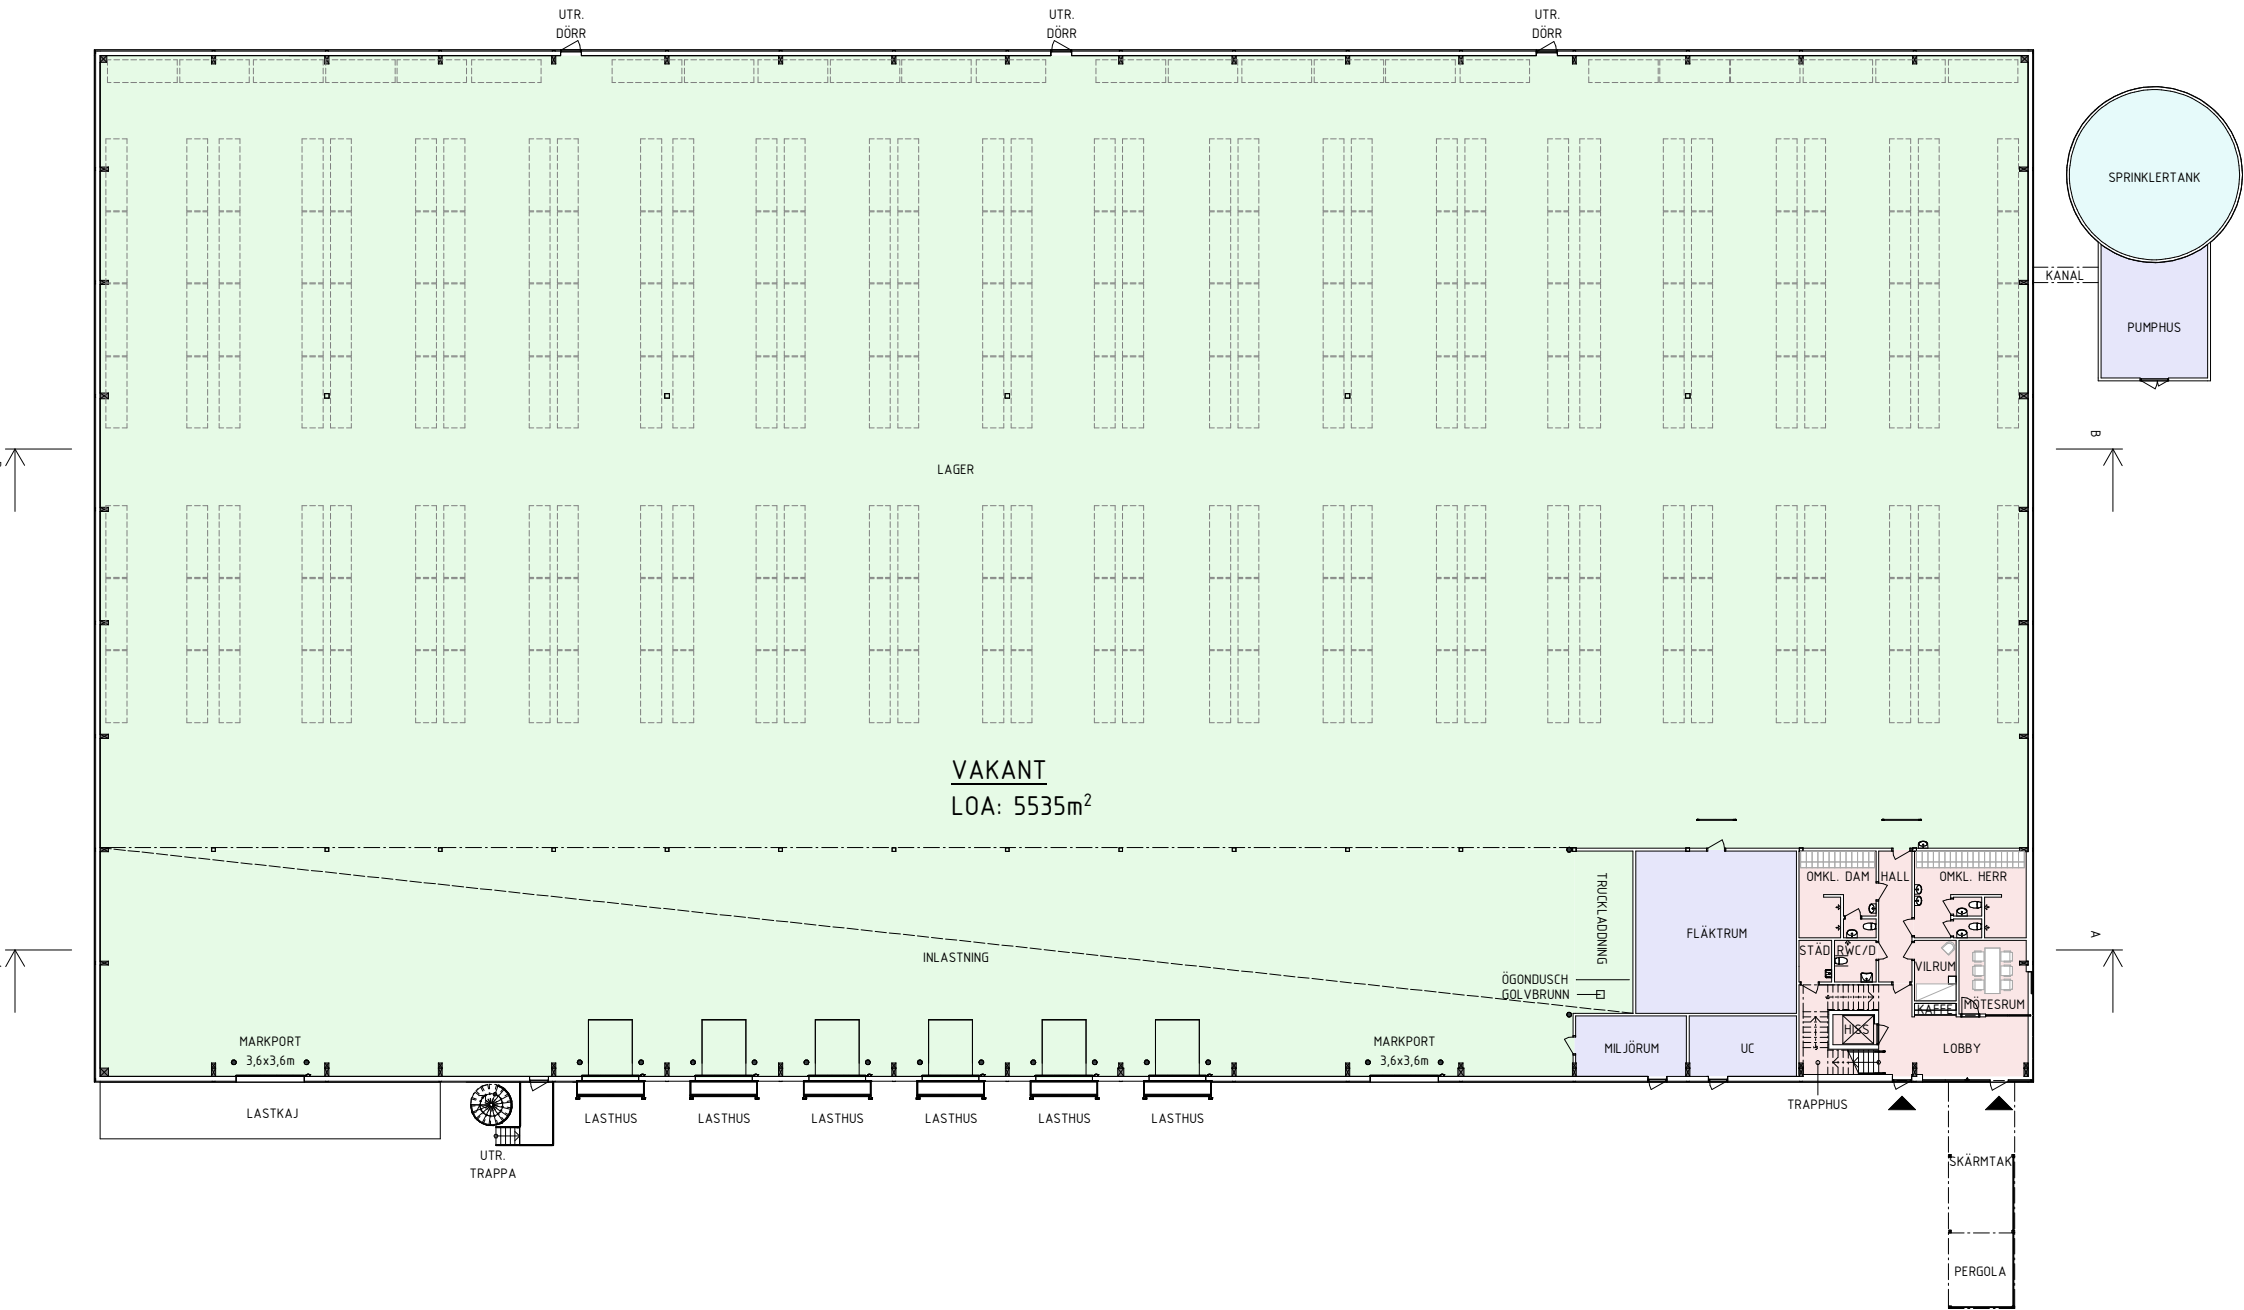

PLAN 1

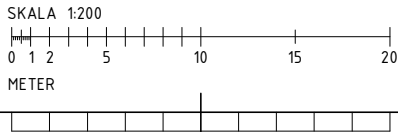

FÖRKLARINGAR

MÅTT ANGES I MILLIMETER.
PLUSHÖJDER ANGES I METER.
SAMTLIGA MÅTT ÄR CIRKAMÅTT OCH BEHÖVER
KONTROLLERAS PÅ PLATS.

ENTRÉ =

BERÖRD YTA		
FÄRG	TYP	AREA
PLAN 1		
	KONTOR	133 m²
	LAGER	5250 m²
	TEKNIK	146 m²
		5529 m²
PLAN 2		
	ENTRESOL	933 m²
	KONTOR	267 m²
		1200 m²
TOTALT:		6729 m²

ÖVRIGT		
PLAN 1		
	SPRINKLER	64 m²


AREOR FÖR BERÖRD YTA ÄR EKSLUSIVE
IN/YTTERVÄGG/PELARE DVS. FAKTISKT YTA FÖR
ANVÄNDNING AV HYRESGÄST.

LOA:
PLAN 1: 5535m²
PLAN 2: 1228m²
TOTALT: 6763m²

REV	ANT	AVSEENDE	SIGN	DATUM
 LOGICOR				
nils andréasson arkitektkontor ab Valtgatan 19A, 411 16 Göteborg t. 031 - 797 98 00 www.andreassonarkitekt.se m. info@andreassonarkitekt.se				
KONTRAKTSHANDLING				
☒	NILS ANDRÉASSON ARKITEKTKONTOR		Tel. 031-797 98 00	
K	xxx	Tel. xxx		
E	xxx	Tel. xxx		
V	xxx	Tel. xxx		
BR	xxx	Tel. xxx		
L	xxx	Tel. xxx		
FASTIGHET.		BYGGNAD	PLAN	DISCIPLIN
KÄRRA 72:34			1	A
RITNINGEN AVSER TAGENEVÄGEN				
LAGERBYGGNAD MED KONTOR PLAN 1 & SEKTION A-A 425 37, HISINGS KÄRRA GÖTEBORGS KOMMUN				
ANSVARIG U. SVARÉN		HANDLAGGARE U. SVARÉN		RITAD AV AA
DATUM 2025-06-25		PROJEKTNUMMER 5812303 - 1		
SKALA A1 1:200 A3 1:400		RITINGSNUMMER A-40-0-0001		REV.

PÅ DENNA RITNING BESKRIVNA LÖSNINGAR FÅR EJ UTGÖRA UNDERLAG FÖR BYGGNATION UTAN ATT FÖRST PROJEKTERAS OCH RITNING STÄMPLAS SOM BYGGHANDLING.

SEKTION B-B

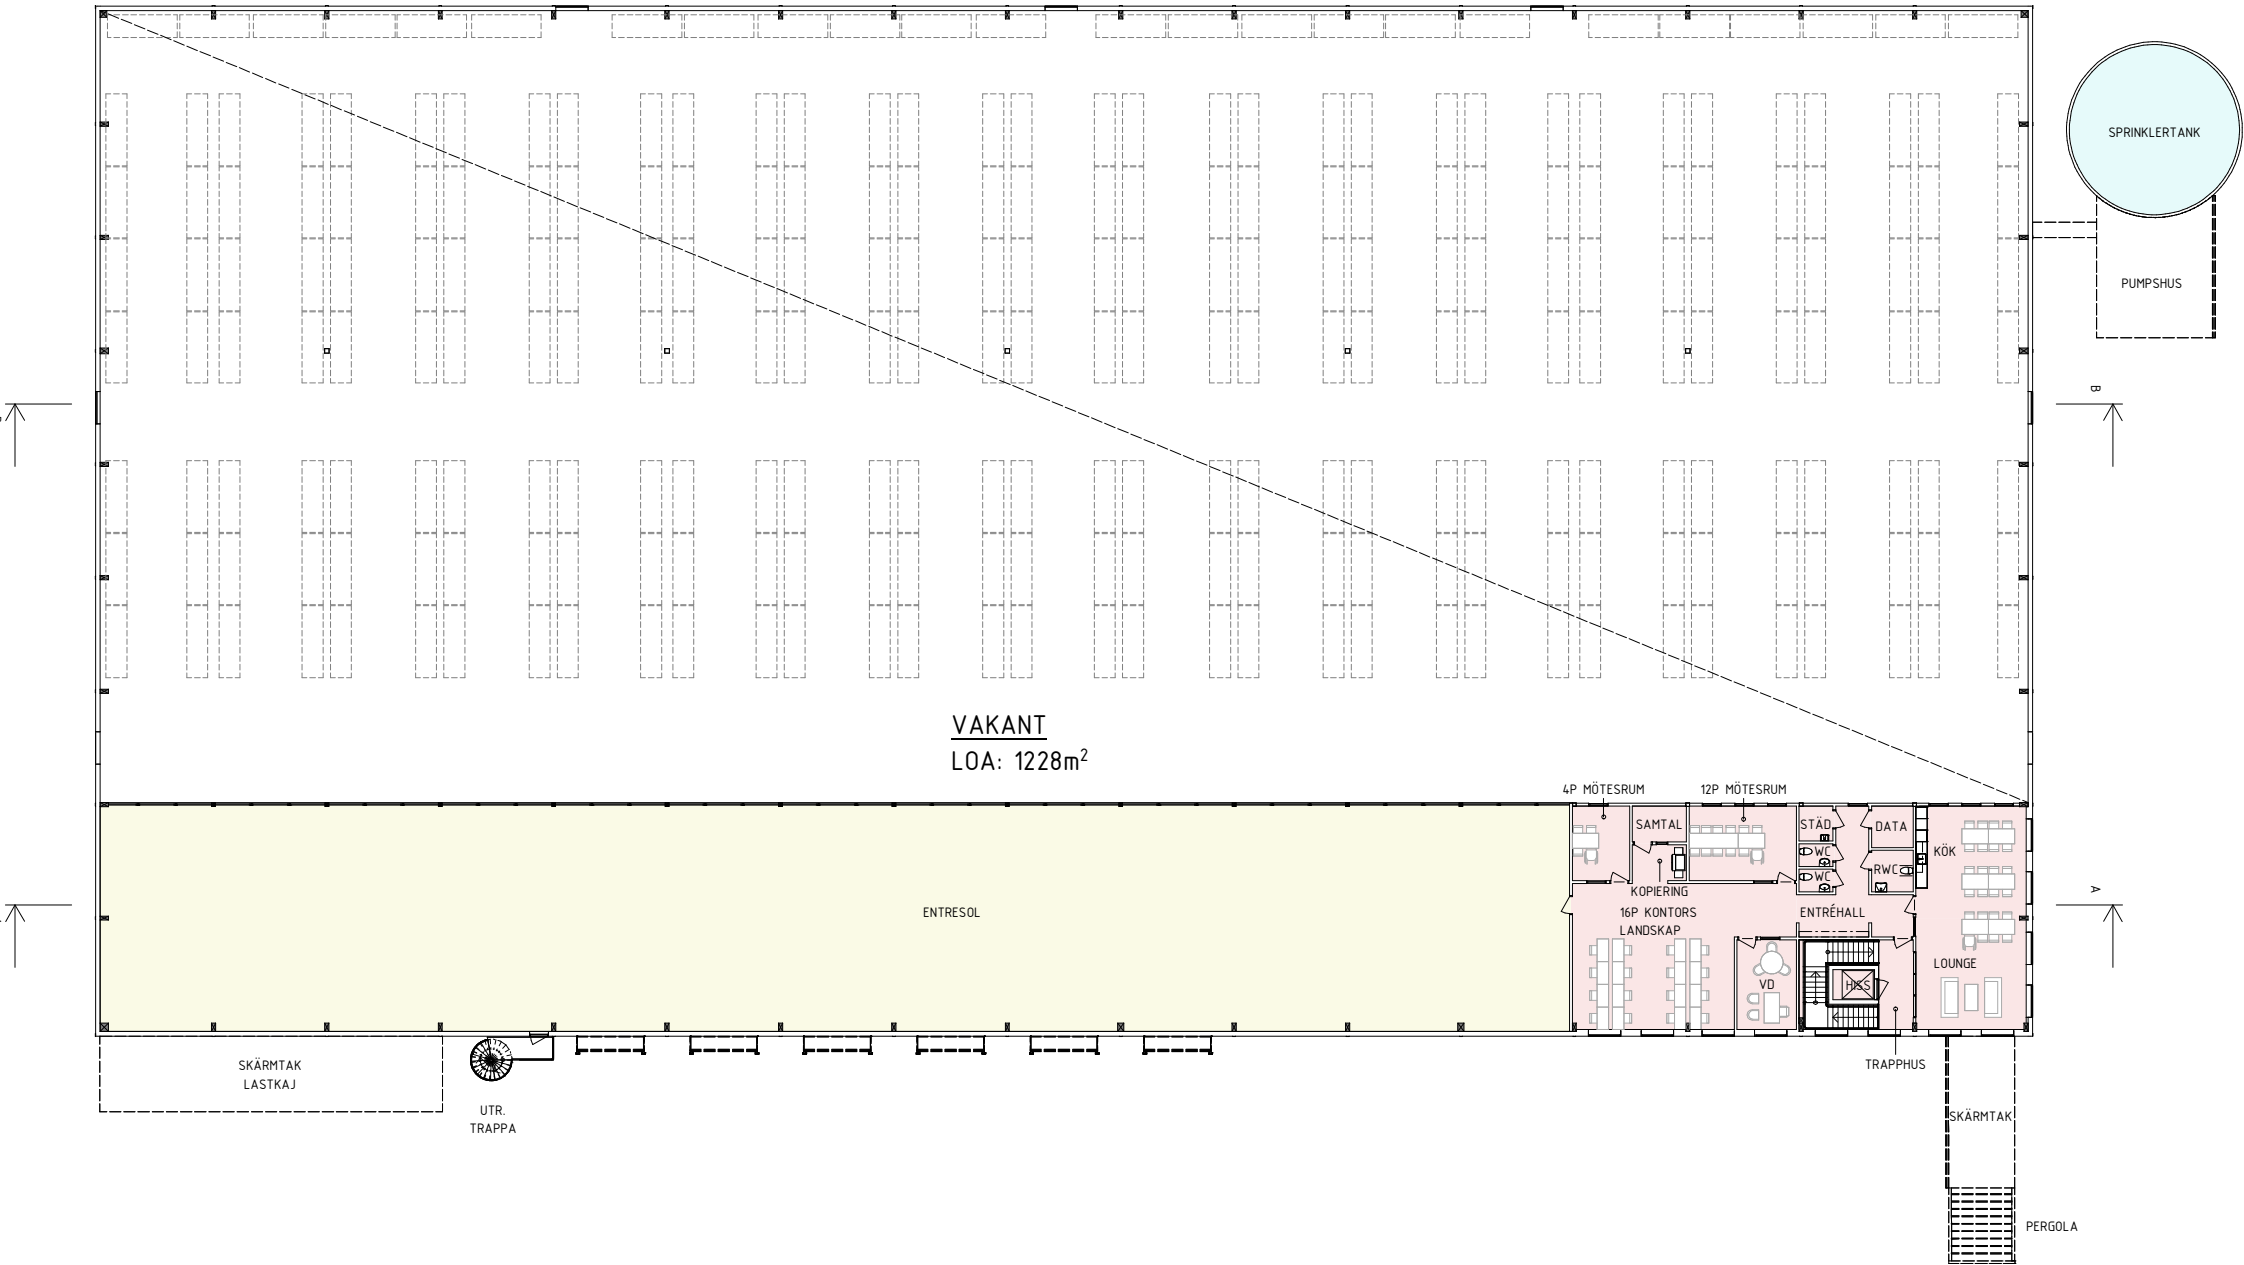

PLAN 2

FÖRKLARINGAR

MÅTT ANGES I MILLIMETER.
PLUSHÖJDER ANGES I METER.
SAMTLIGA MÅTT ÄR CIRKAMÅTT OCH BEHÖVER
KONTROLLERAS PÅ PLATS.

ENTRÉ =

BERÖRD YTA		
FÄRG	TYP	AREA
PLAN 1		
	KONTOR	133 m²
	LAGER	5250 m²
	TEKNIK	146 m²
		5529 m²
PLAN 2		
	ENTRESOL	933 m²
	KONTOR	267 m²
		1200 m²
TOTALT:		6729 m²

ÖVRIGT		
PLAN 1		
	SPRINKLER	64 m²

AREOR FÖR BERÖRD YTA ÄR EXKLUSIVE
IN/YTTERVÄGG/PELARE DVS. FAKTISKT YTA FÖR
ANVÄNDNING AV HYRESGÄST.

LOA:
PLAN 1: 5535m²
PLAN 2: 1228m²
TOTALT: 6763m²

REV	ANT	AVSEENDE	SIGN	DATUM
 LOGICOR				
nils andréasson arkitektkontor ab Valtgatan 19A, 411 16 Göteborg t. 031 - 797 98 00 www.andreassonarkitekt.se m. info@andreassonarkitekt.se				
KONTRAKTSHANDLING				
☒	NILS ANDRÉASSON ARKITEKTKONTOR			Tel. 031-797 98 00
K	xxx			Tel. xxx
E	xxx			Tel. xxx
V	xxx			Tel. xxx
BR	xxx			Tel. xxx
L	xxx			Tel. xxx
FASTIGHET:		BYGGNAD	PLAN	DISCIPLIN
KÄRRA 72:34			2	A
RITNINGEN AVSER TAGENEVÄGEN				
LAGERBYGGNAD MED KONTOR PLAN 2 & SEKTION B-B 425 37, HISINGS KÄRRA GÖTEBORGS KOMMUN				
ANSVARIG U. SVARÉN		HANDLAGGARE U. SVARÉN		RITAD AV AA
DATUM 2025-06-25		PROJEKTNUMMER 5812303 - 1		
SKALA A1 1:200 A3 1:400		RITINGSNUMMER A-40-0-0002		
				REV.