

---

# Stigamo


## Stödstop 2:1

---


Rapport 03  
2022-09-20





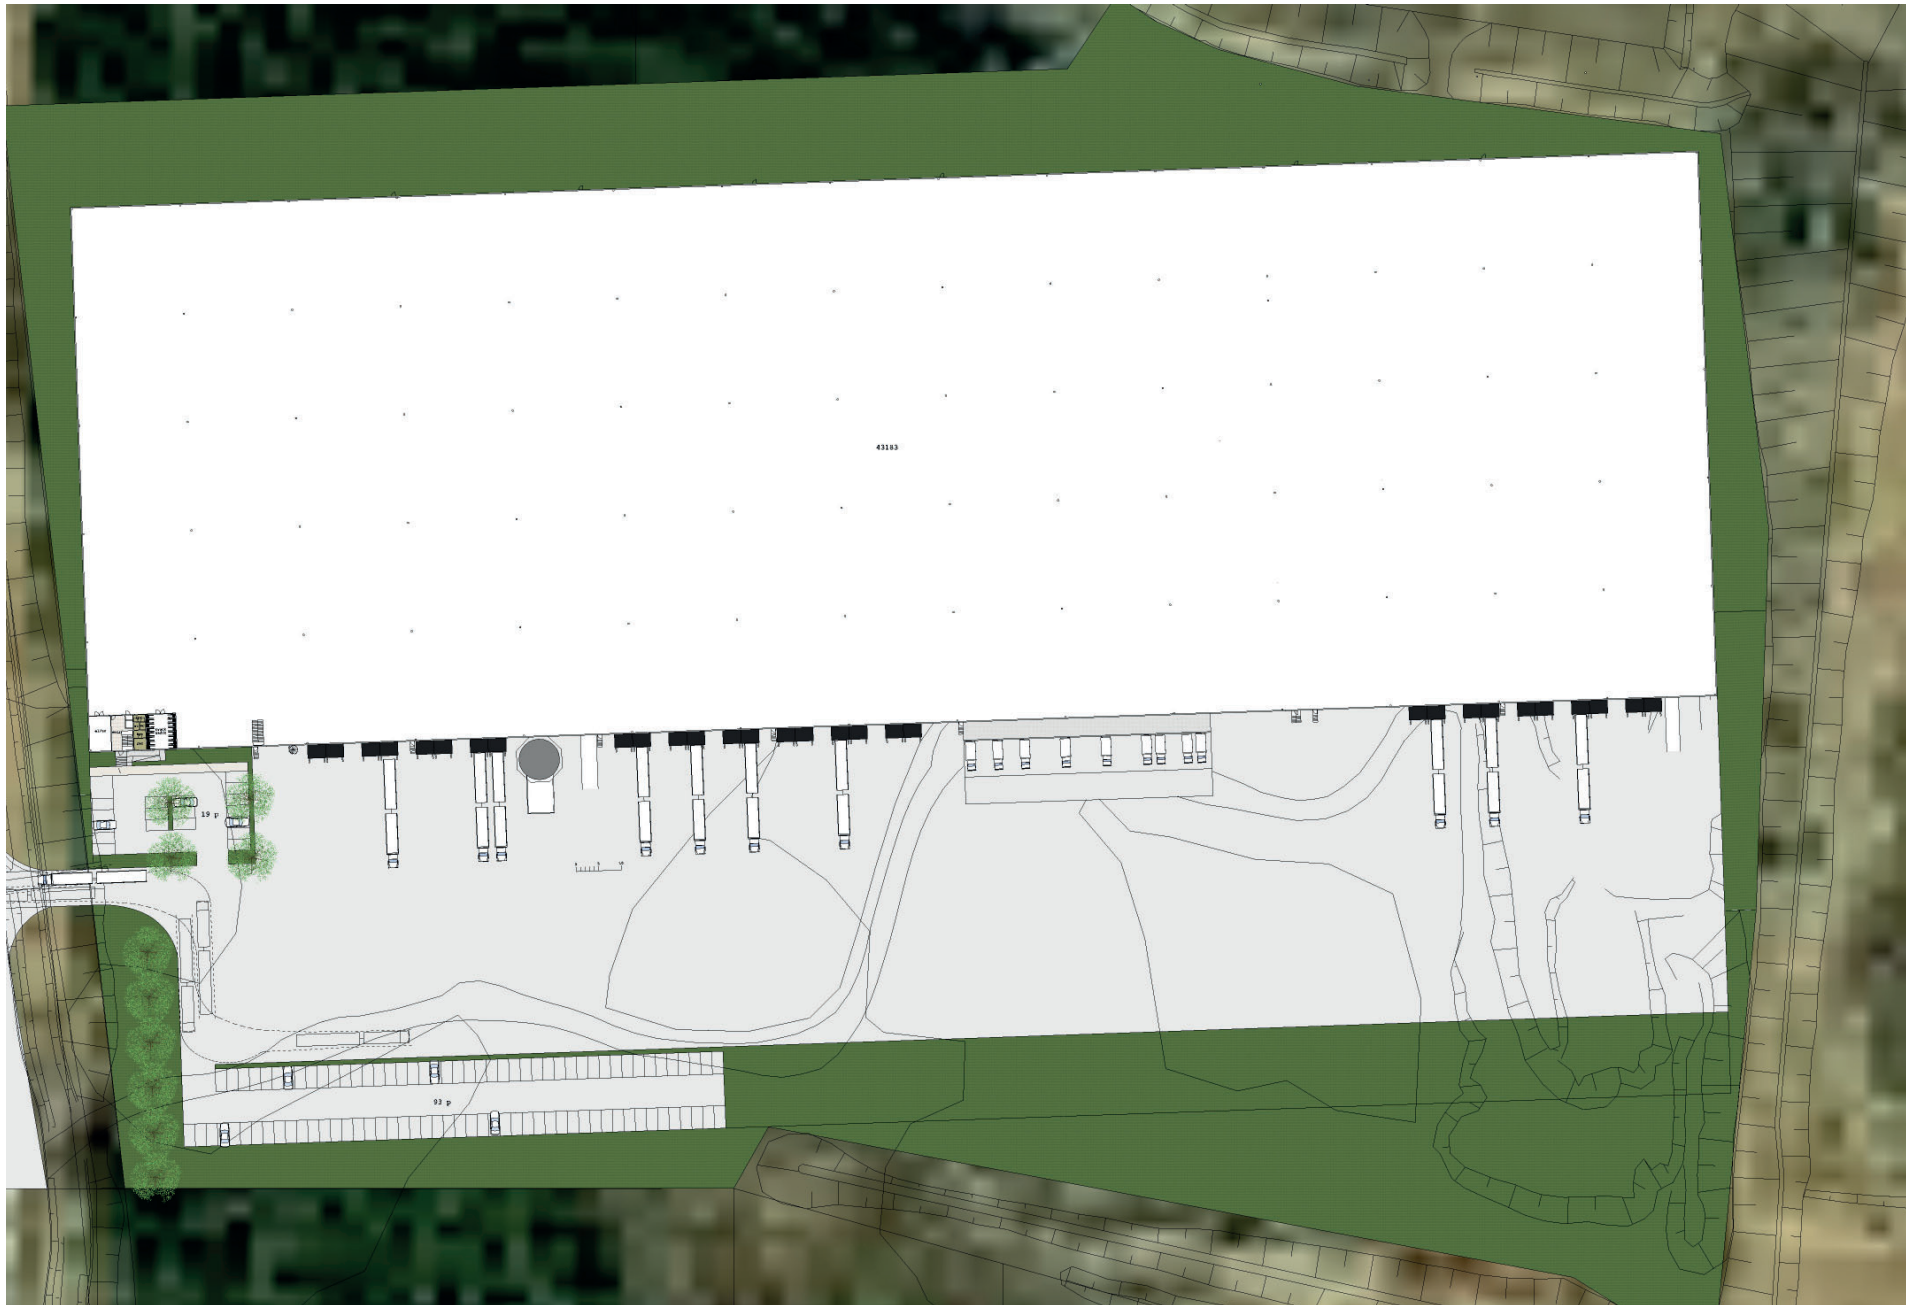

plan 0 skala 1:1500

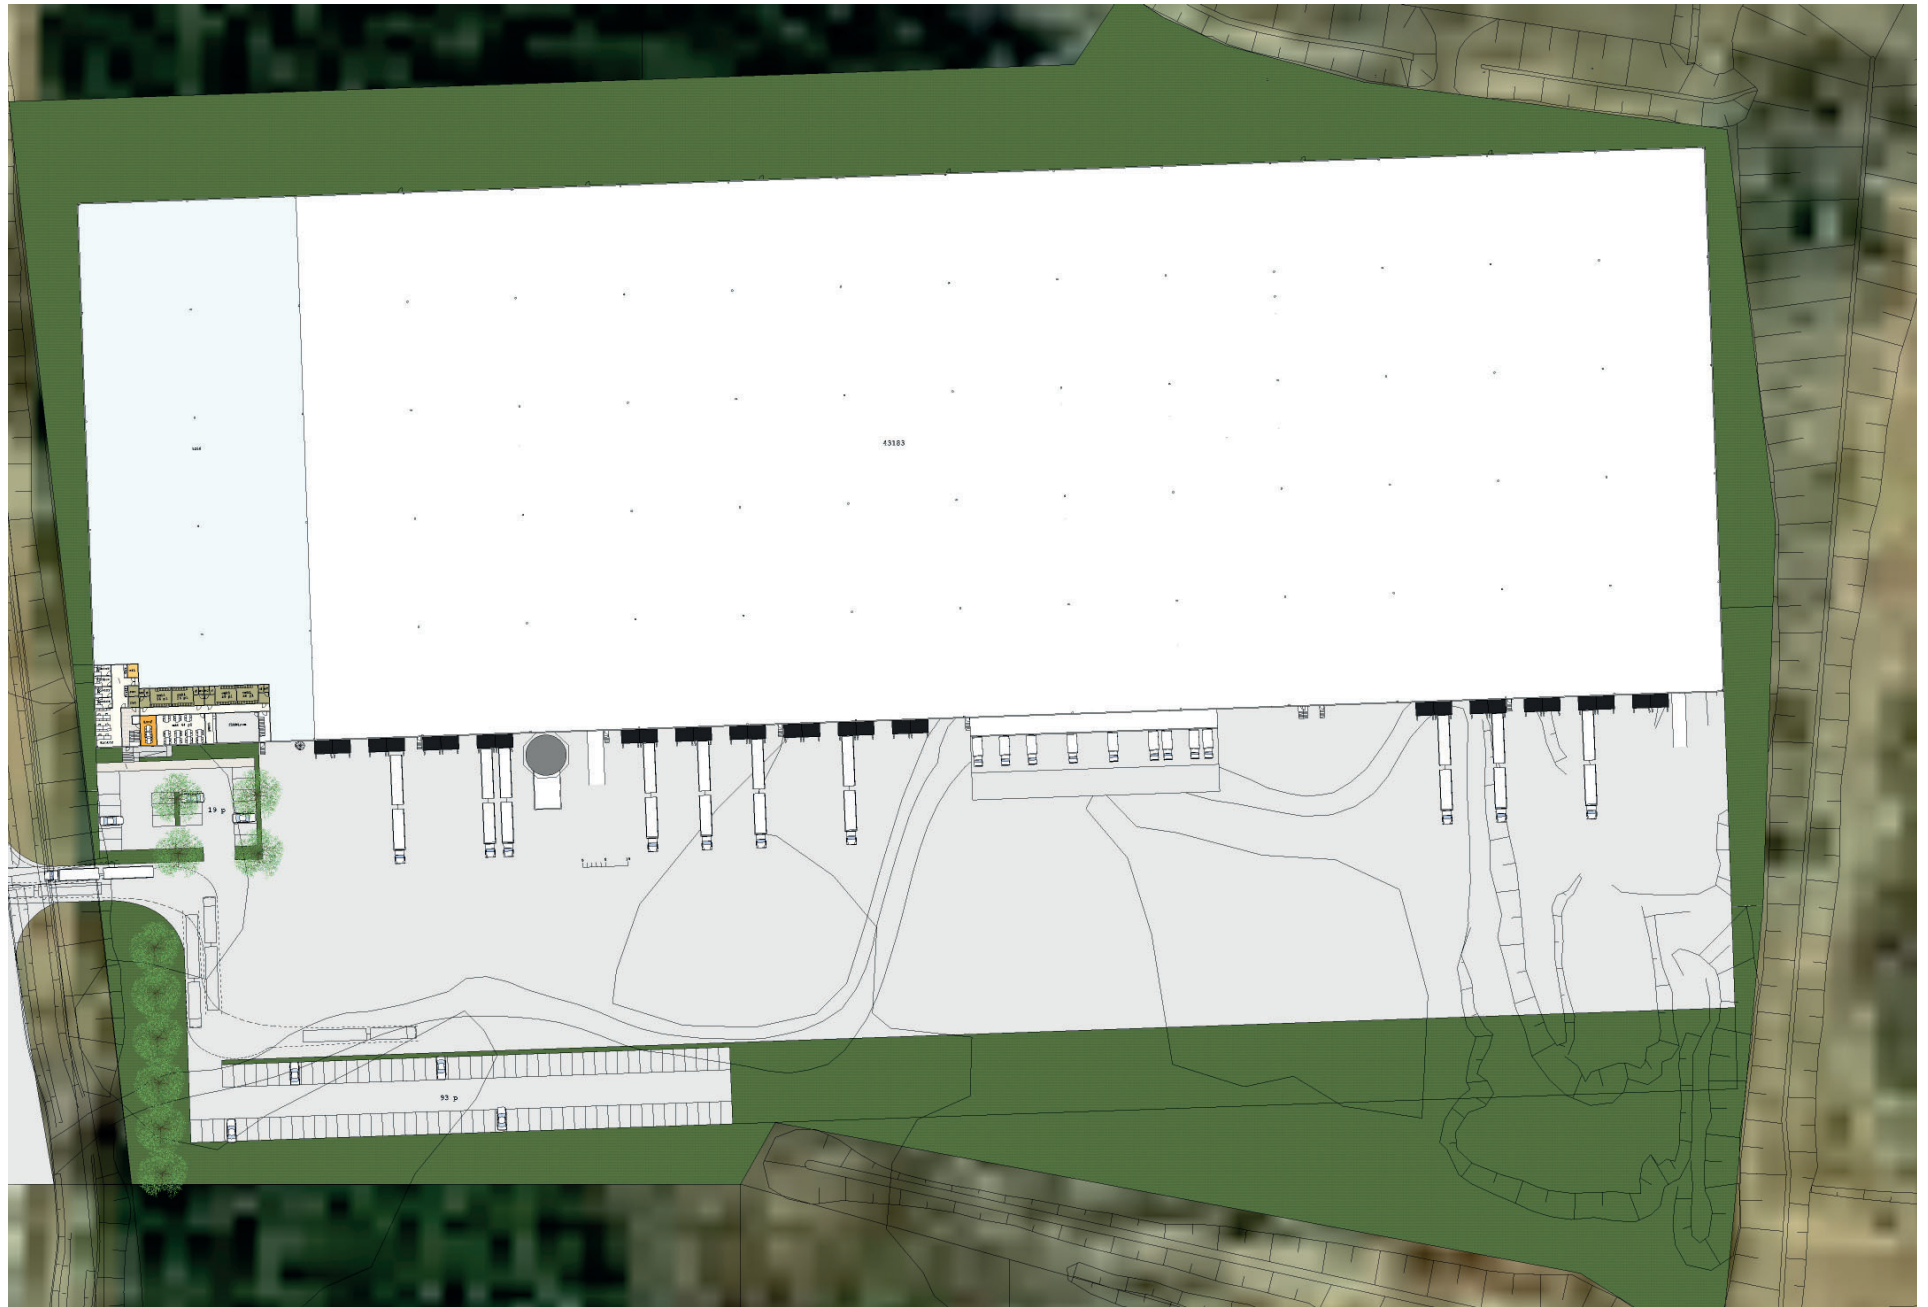


plan 1 skala 1:1500



plan 0 delplan skala 1:200



plan 1 delplan skala 1:200

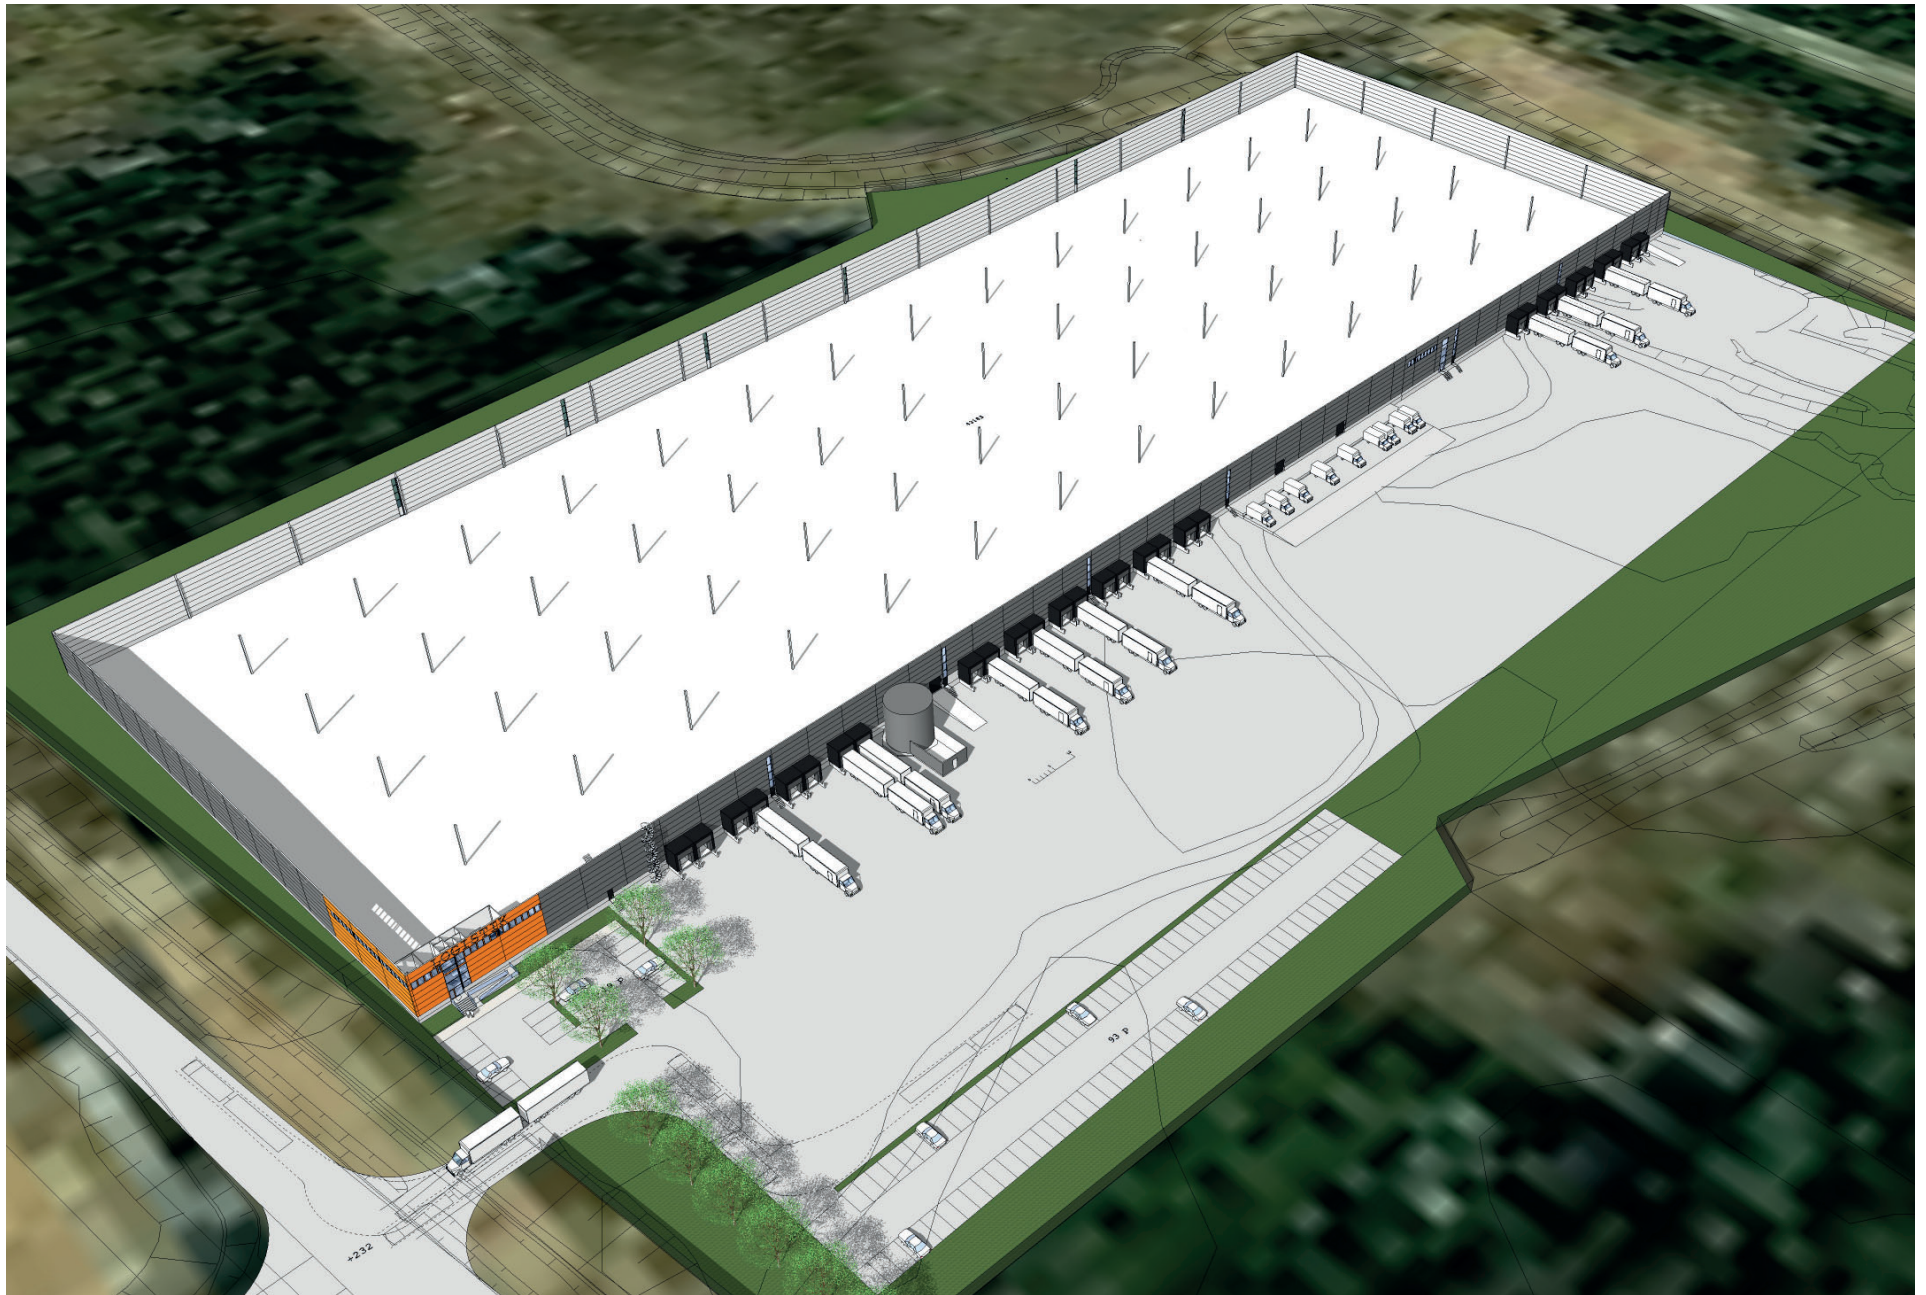









bottenvåning	43 344 kvm
entresol lager	5 266 kvm
entresol kontor+personal	544 kvm

flygbild från sydväst



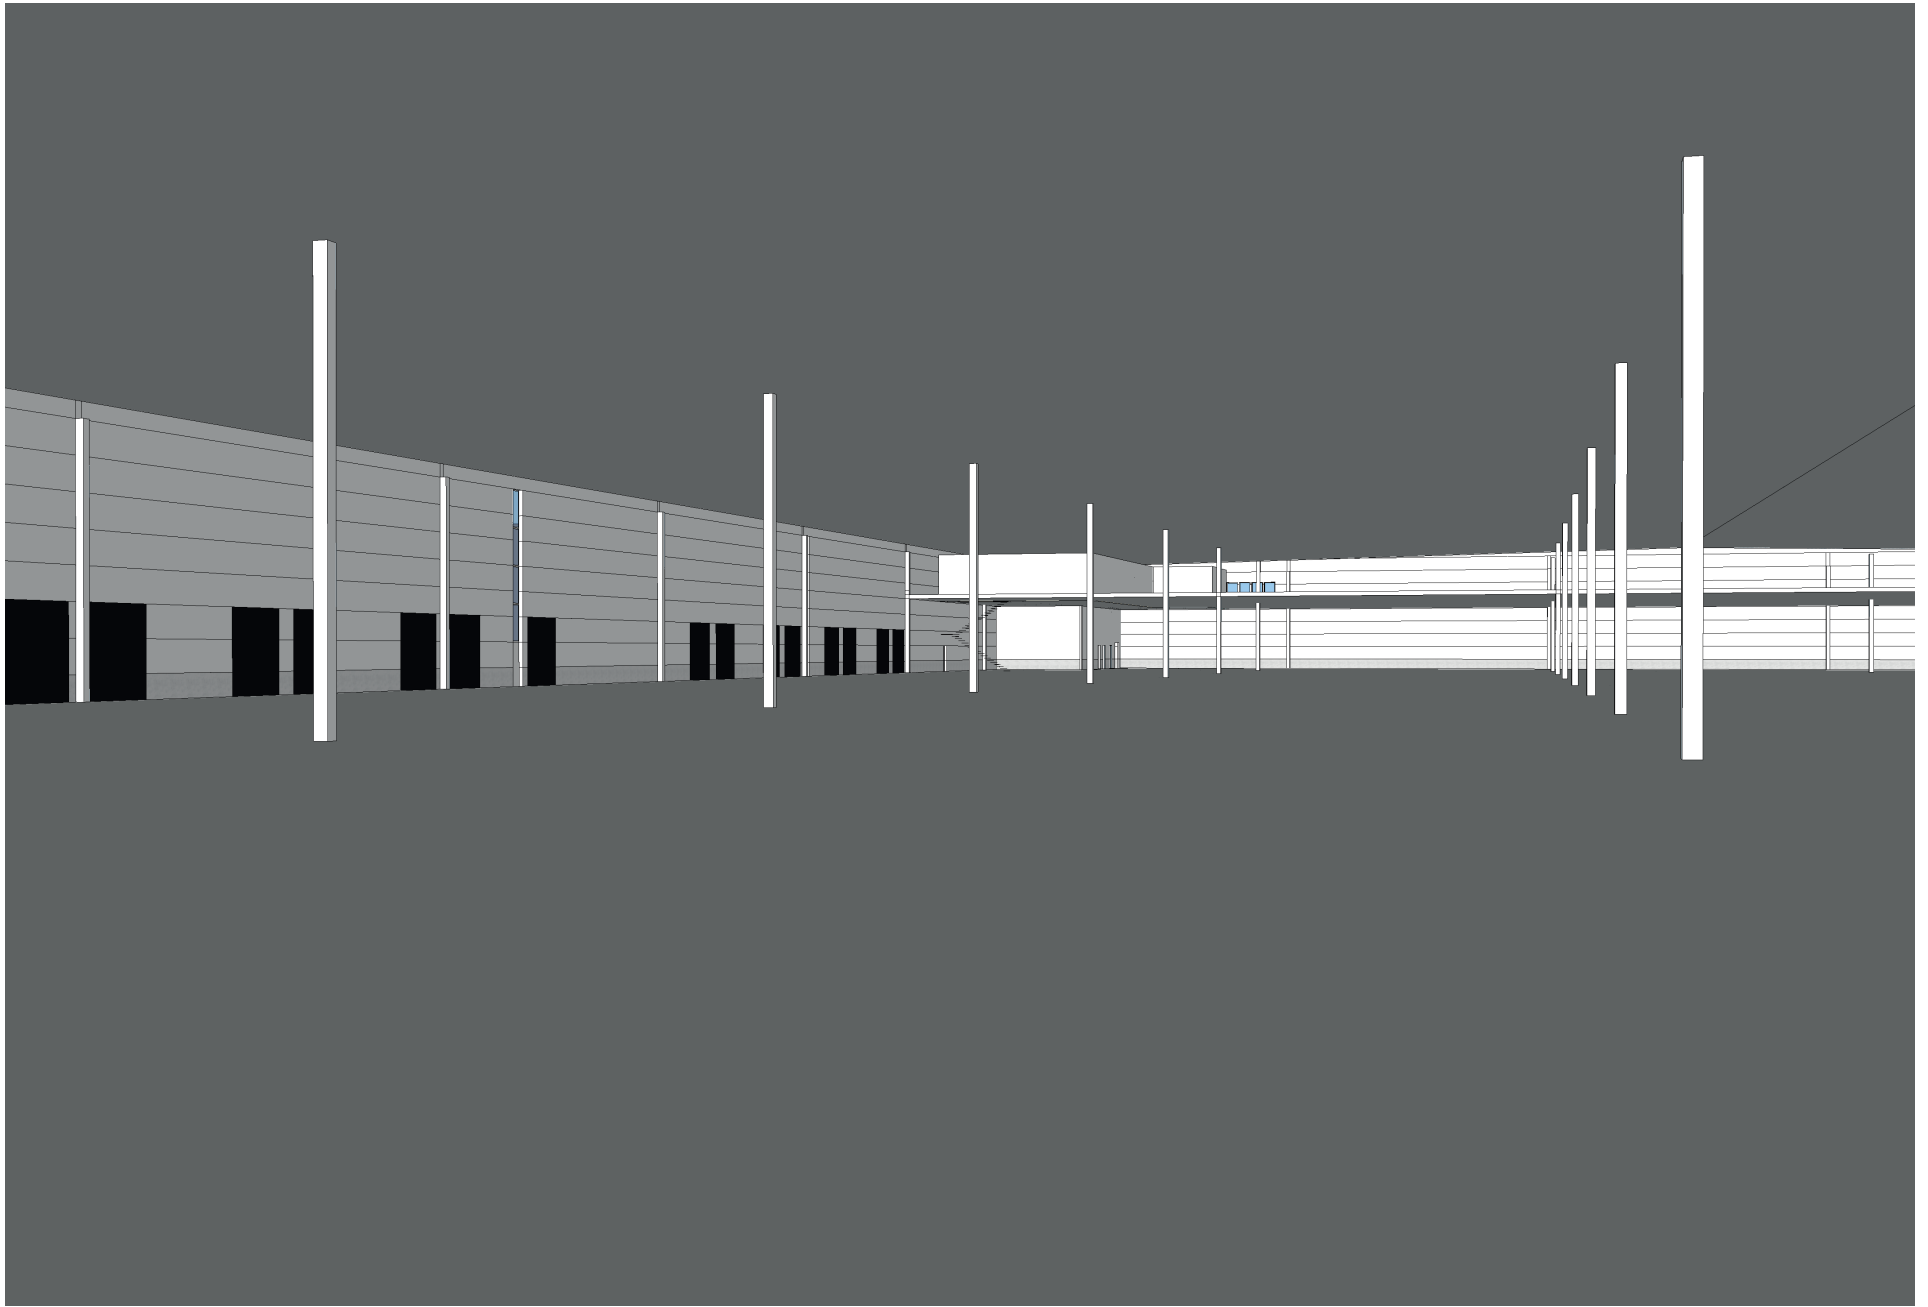

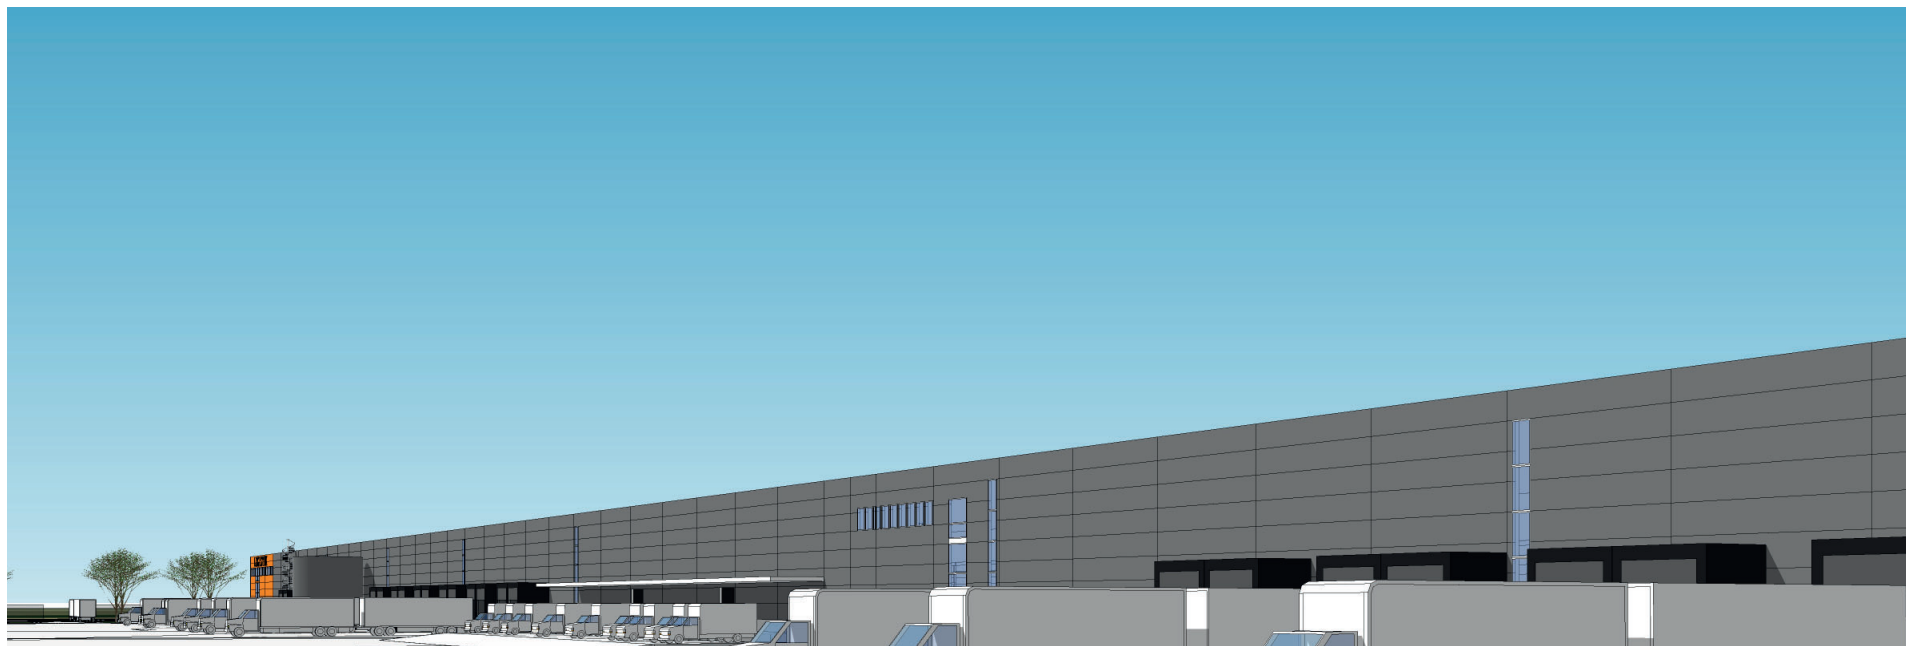

perspektiv från nordväst

