

APELBERGSGATAN

HÖTORGET

Thule
En modern byggmästare

FÖRKLARINGAR

Storlek: xx0 m²

KONTOR
C A 120 st arbetsplatser, öppet landskap

MÖTESRUM
25 mötesrumsplatser, varav
- Möte 20P, 1 st
- Möte 8P, 2 st
- Möte 6P, 6 st
- Samtal/ teams, 16 st

ÖVRIGT
1 st Förråd/kopiator
9 st WC/RWC
3 st Städ Städ
1 st stort Pentry
1 st Kaffestation

Grönmarkerade platser är tillfälliga
arbets/mötesrumsplatser


EXTERN YTA




OLOF PALMES GATA

20260901 - HYRESGÄSTSKISS KONTOR, ALT 1

SKALA 1:200 i A3

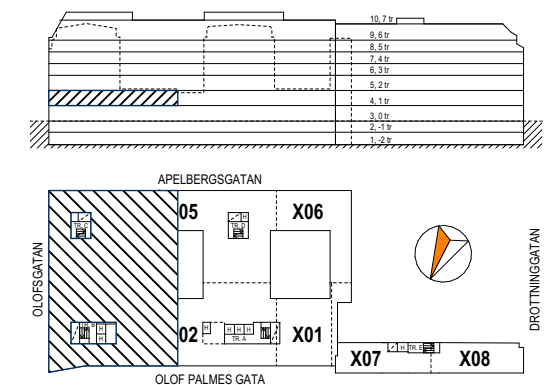

SKALA 1:200

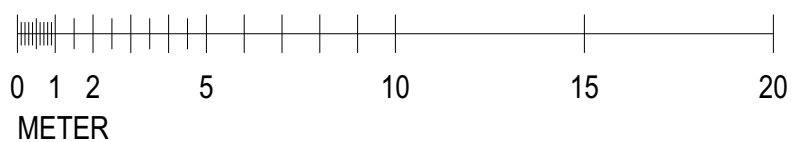

OLOF PALMES GATA 9 - PLAN 4, 1 tr

KV. SVÄRDFISKEN 13

Thule Fastighetsutveckling

Östermalmsgatan 87E 114 59
SE-Stockholm, Sweden