

APELBERGSGATAN

HÖTORGET




OLOF PALMES GATA

20260903 - HYRESGÄSTSKISS KONTOR, ALT 2

SKALA 1:200 i A3

SKALA 1:200

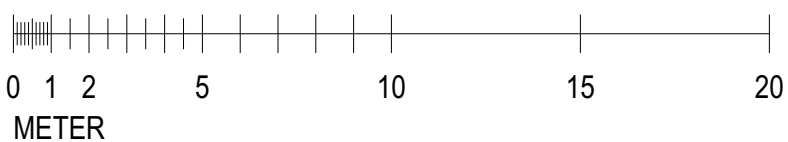

OLOF PALMES GATA 9 - PLAN 4, 1 tr

KV. SVÄRDFISKEN 13


Thule
En modern byggmästare

FÖRKLARINGAR

Storlek: xx0 m²

- KONTOR**
CA 120 st arbetsplatser, öppet landskap
- MÖTESRUM**
20 mötesrumspatser, varav
 - Möte 20 P, 1 st
 - Möte 12 P, 1 st
 - Möte 10 P, 2st
 - Möte 8 P, 3 st
 - Möte 6P, 1 st
 - Santal/ teams, 12 st
- ÖVRIGT**
1 st Förråd/kopiator
9 st WC/RWC
3 st Städ Städ
1 st stort Pentry
1 st Kaffestation
- Grönmarkerade platser är tillfälliga arbets/mötesrumspatser

EXTERN YTA

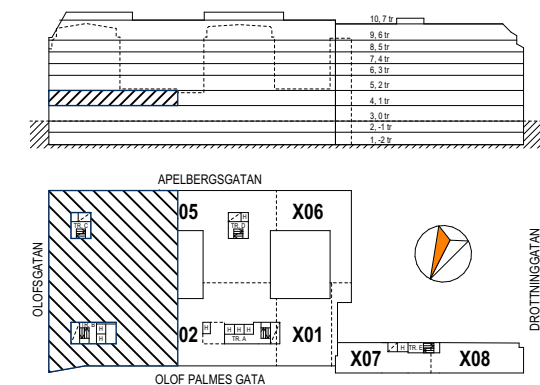

Thule Fastighetsutveckling
Östermalmsgatan 87E 114 59
SE-Stockholm, Sweden