



LOKAL PÅ 700 KVM		
ALLMÄN YTA		
ARBETSPLATSER, LANDSKAP	52 P	
ARBETSPLATSER, TEAMS	4 P	
DROP IN / PROJEKTYTA	21 P	
LOUNGE		
MINDRE MÖTE / SAMTALSRUM		
FÖR 1-2 P	1 ST (2 P)	
FÖR 3-4 P	4 ST (16 P)	
STÖRRE MÖTESRUM		
FÖR 8-10 P	2 st (18 P)	
WC, DUSCH OCH STÄD		
WC	3 ST	
RWC+D	2 ST	
STÄD	2 ST	
SKRIV / KOP	1 ST	
FRD / TEKNIKRUM		
PENTRY / PAUS		
RECEPTION	1 ST (1 P)	
VILRUM	1 ST	




LOKAL PÅ 554 KVM

ALLMÄN YTA	
ARBETSPLATSER, LANDSKAP	41 P
ARBETSPLATSER, TEAMS	6 P
DROP IN / PROJEKTYTA	10 P
LOUNGE	
MINDRE MÖTE / SAMTALSRUM	
FÖR 1-2 P	3 ST (5 P)
FÖR 3-4 P	2 ST (8 P)
STÖRRE MÖTESRUM	
FÖR 8-10 P	2 st (20 P)
WC, DUSCH OCH STÄD	
WC	4 ST
RWC+D	2 ST
STÄD	2 ST
SKRIV / KOP	1 ST
PENTRY / PAUS	
VILRUM	1 ST

FÖRSLAG HYRESGÄSTANPASSNING
KV. ORMEN STÖRRE 20 - DEL AV PLAN 5 (HORNSGATAN 54, 2 TR)


ILLUSTRATIONSSKISS SKALA 1:150 (A3) - 2024-11-15

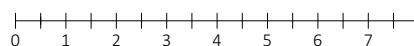



LOKAL PÅ 555 KVM


ALLMÄN YTA	
ARBETSPLATSER, LANDSKAP	41 P
ARBETSPLATSER, TEAMS	6 P
DROP IN / PROJEKTYTA	10 P
LOUNGE	
MINDRE MÖTE / SAMTALSRUM	
FÖR 1-2 P	3 ST (5 P)
FÖR 3-4 P	2 ST (8 P)
STÖRRE MÖTESRUM	
FÖR 8-10 P	2 st (20 P)
WC, DUSCH OCH STÅD	
WC	4 ST
RWC+D	2 ST
STÅD	2 ST
SKRIV / KOP	1 ST
PENTRY / PAUS	
VILRUM	1 ST

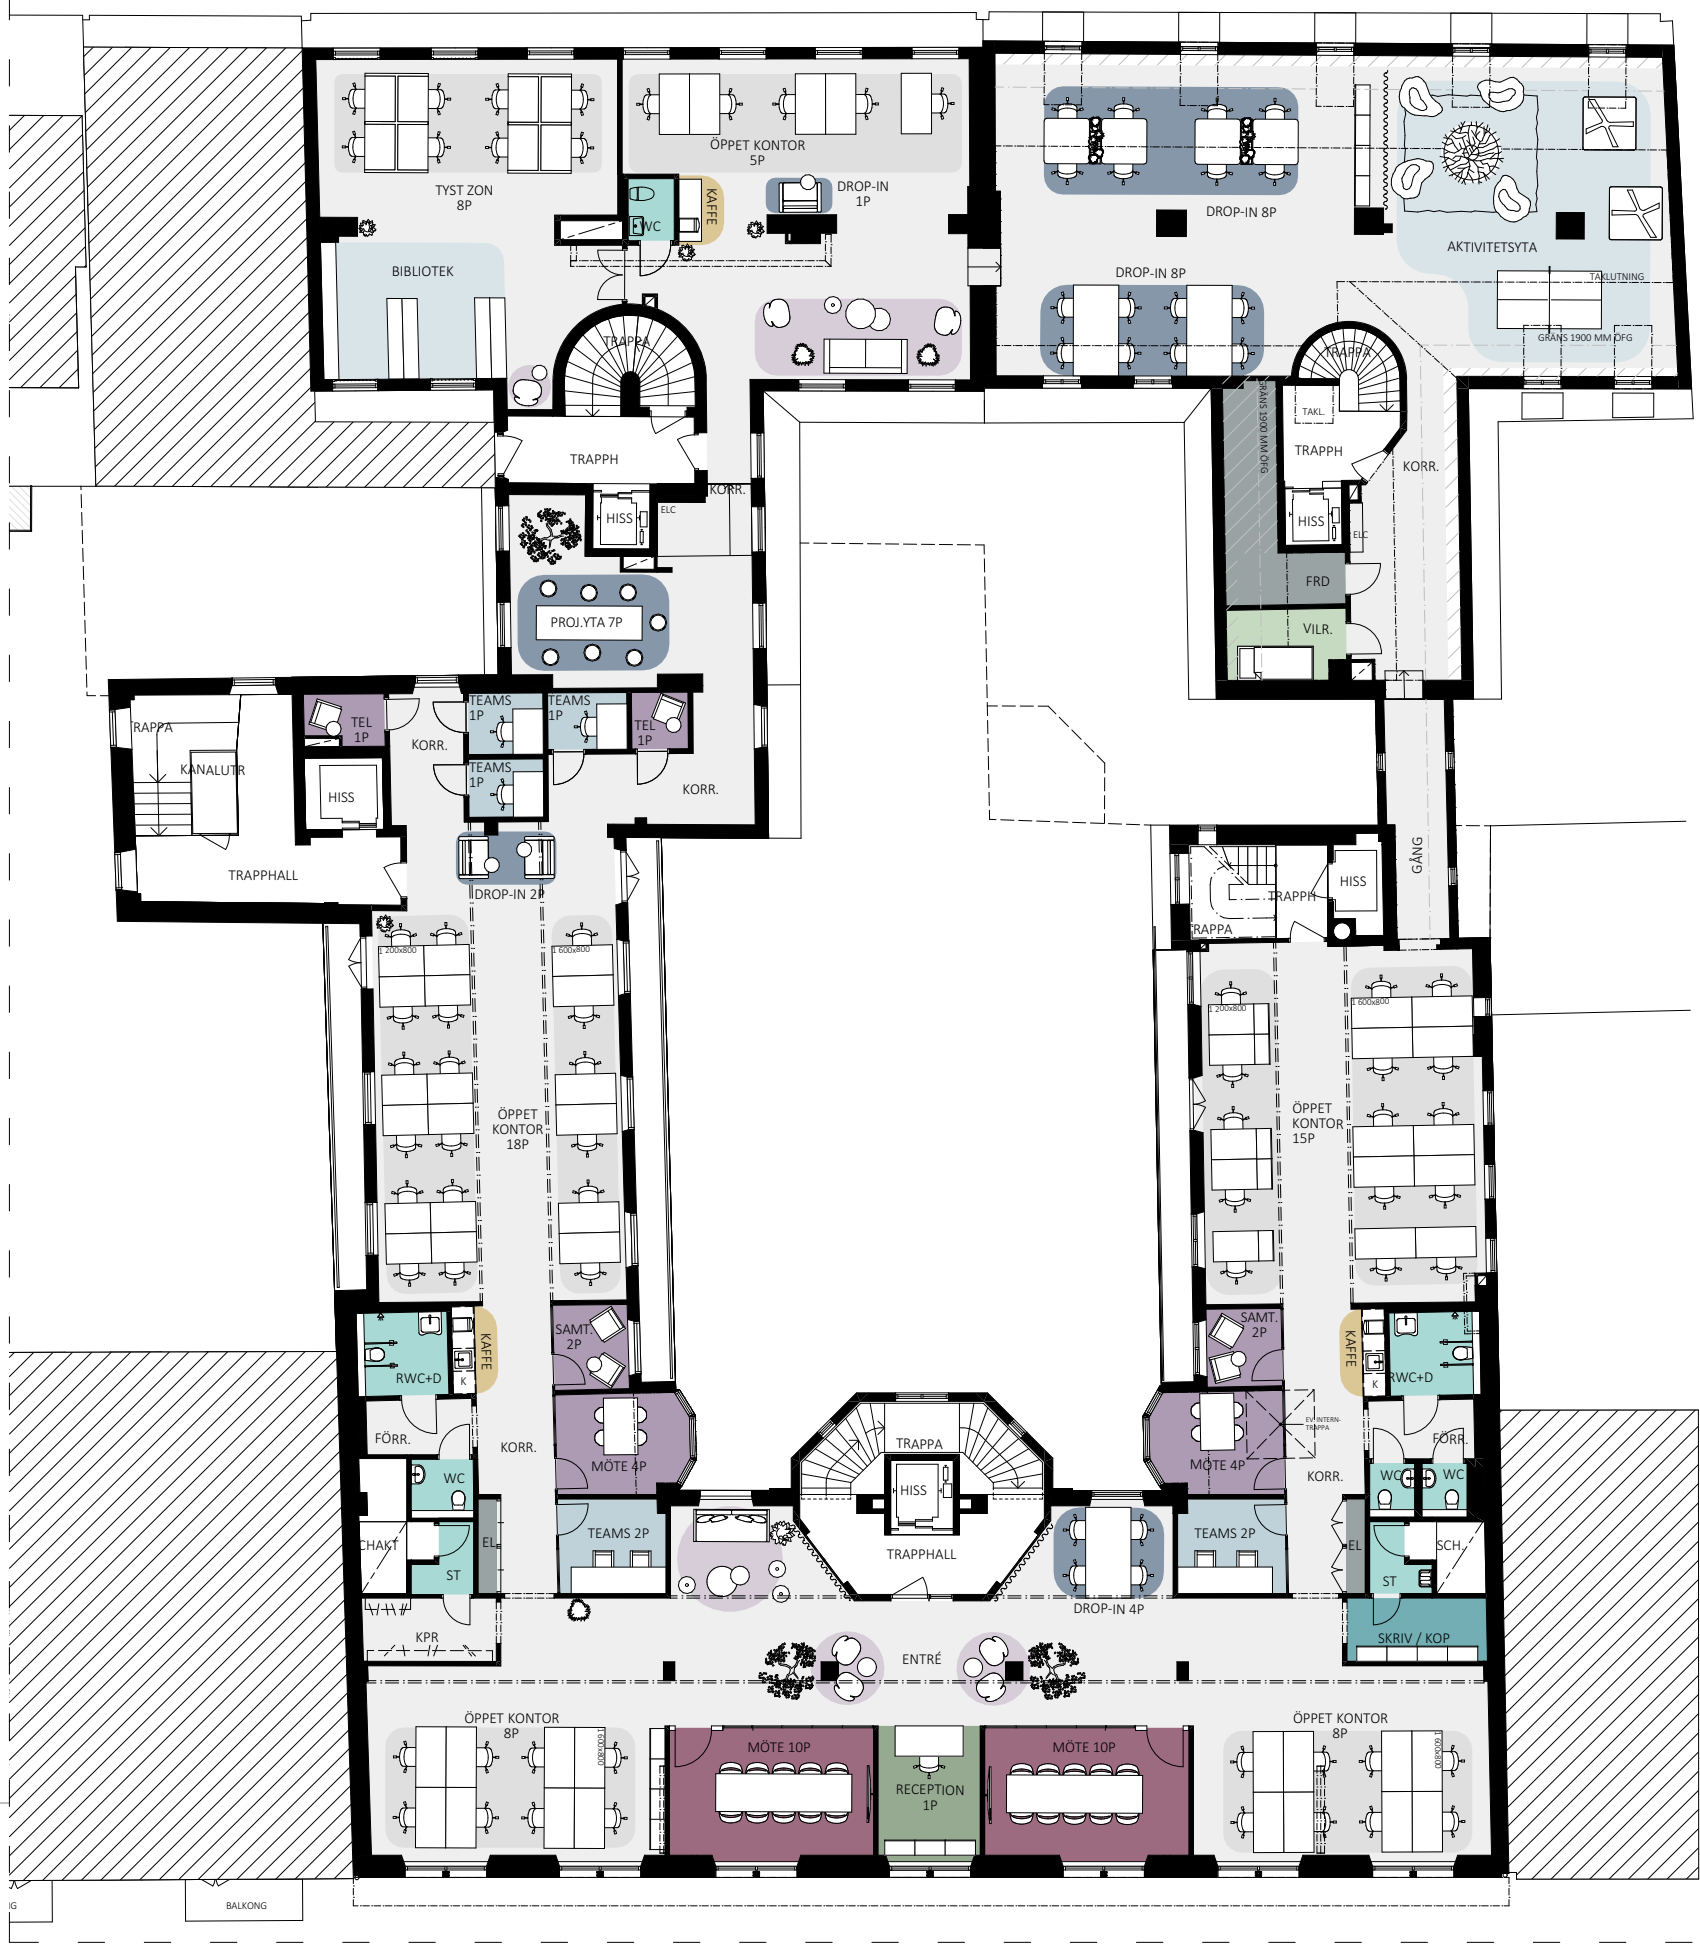

LOKAL PÅ 877 KVM

ALLMÄN YTA	
ARBETSPLATSER, LANDSKAP	62 P
ARBETSPLATSER, TEAMS	7 P
DROP IN / PROJEKTYTA	30 P
BIBLIOTEK / AKTIVITETSYTA	
LOUNGE	
MINDRE MÖTE / SAMTALSRUM	
FÖR 1-2 P	4 ST (6 P)
FÖR 3-4 P	2 ST (8 P)
STÖRRE MÖTESRUM	
FÖR 8-10 P	2 ST (20 P)
WC, DUSCH OCH STÄD	
WC	4 ST
RWC+D	2 ST
STÄD	2 ST
SKRIV / KOP	1 ST
FRD / TEKNIK	1 ST
PENTRY & PAUSYTA	
RECEPTION	1 ST (1 P)
VILRUM	1 ST



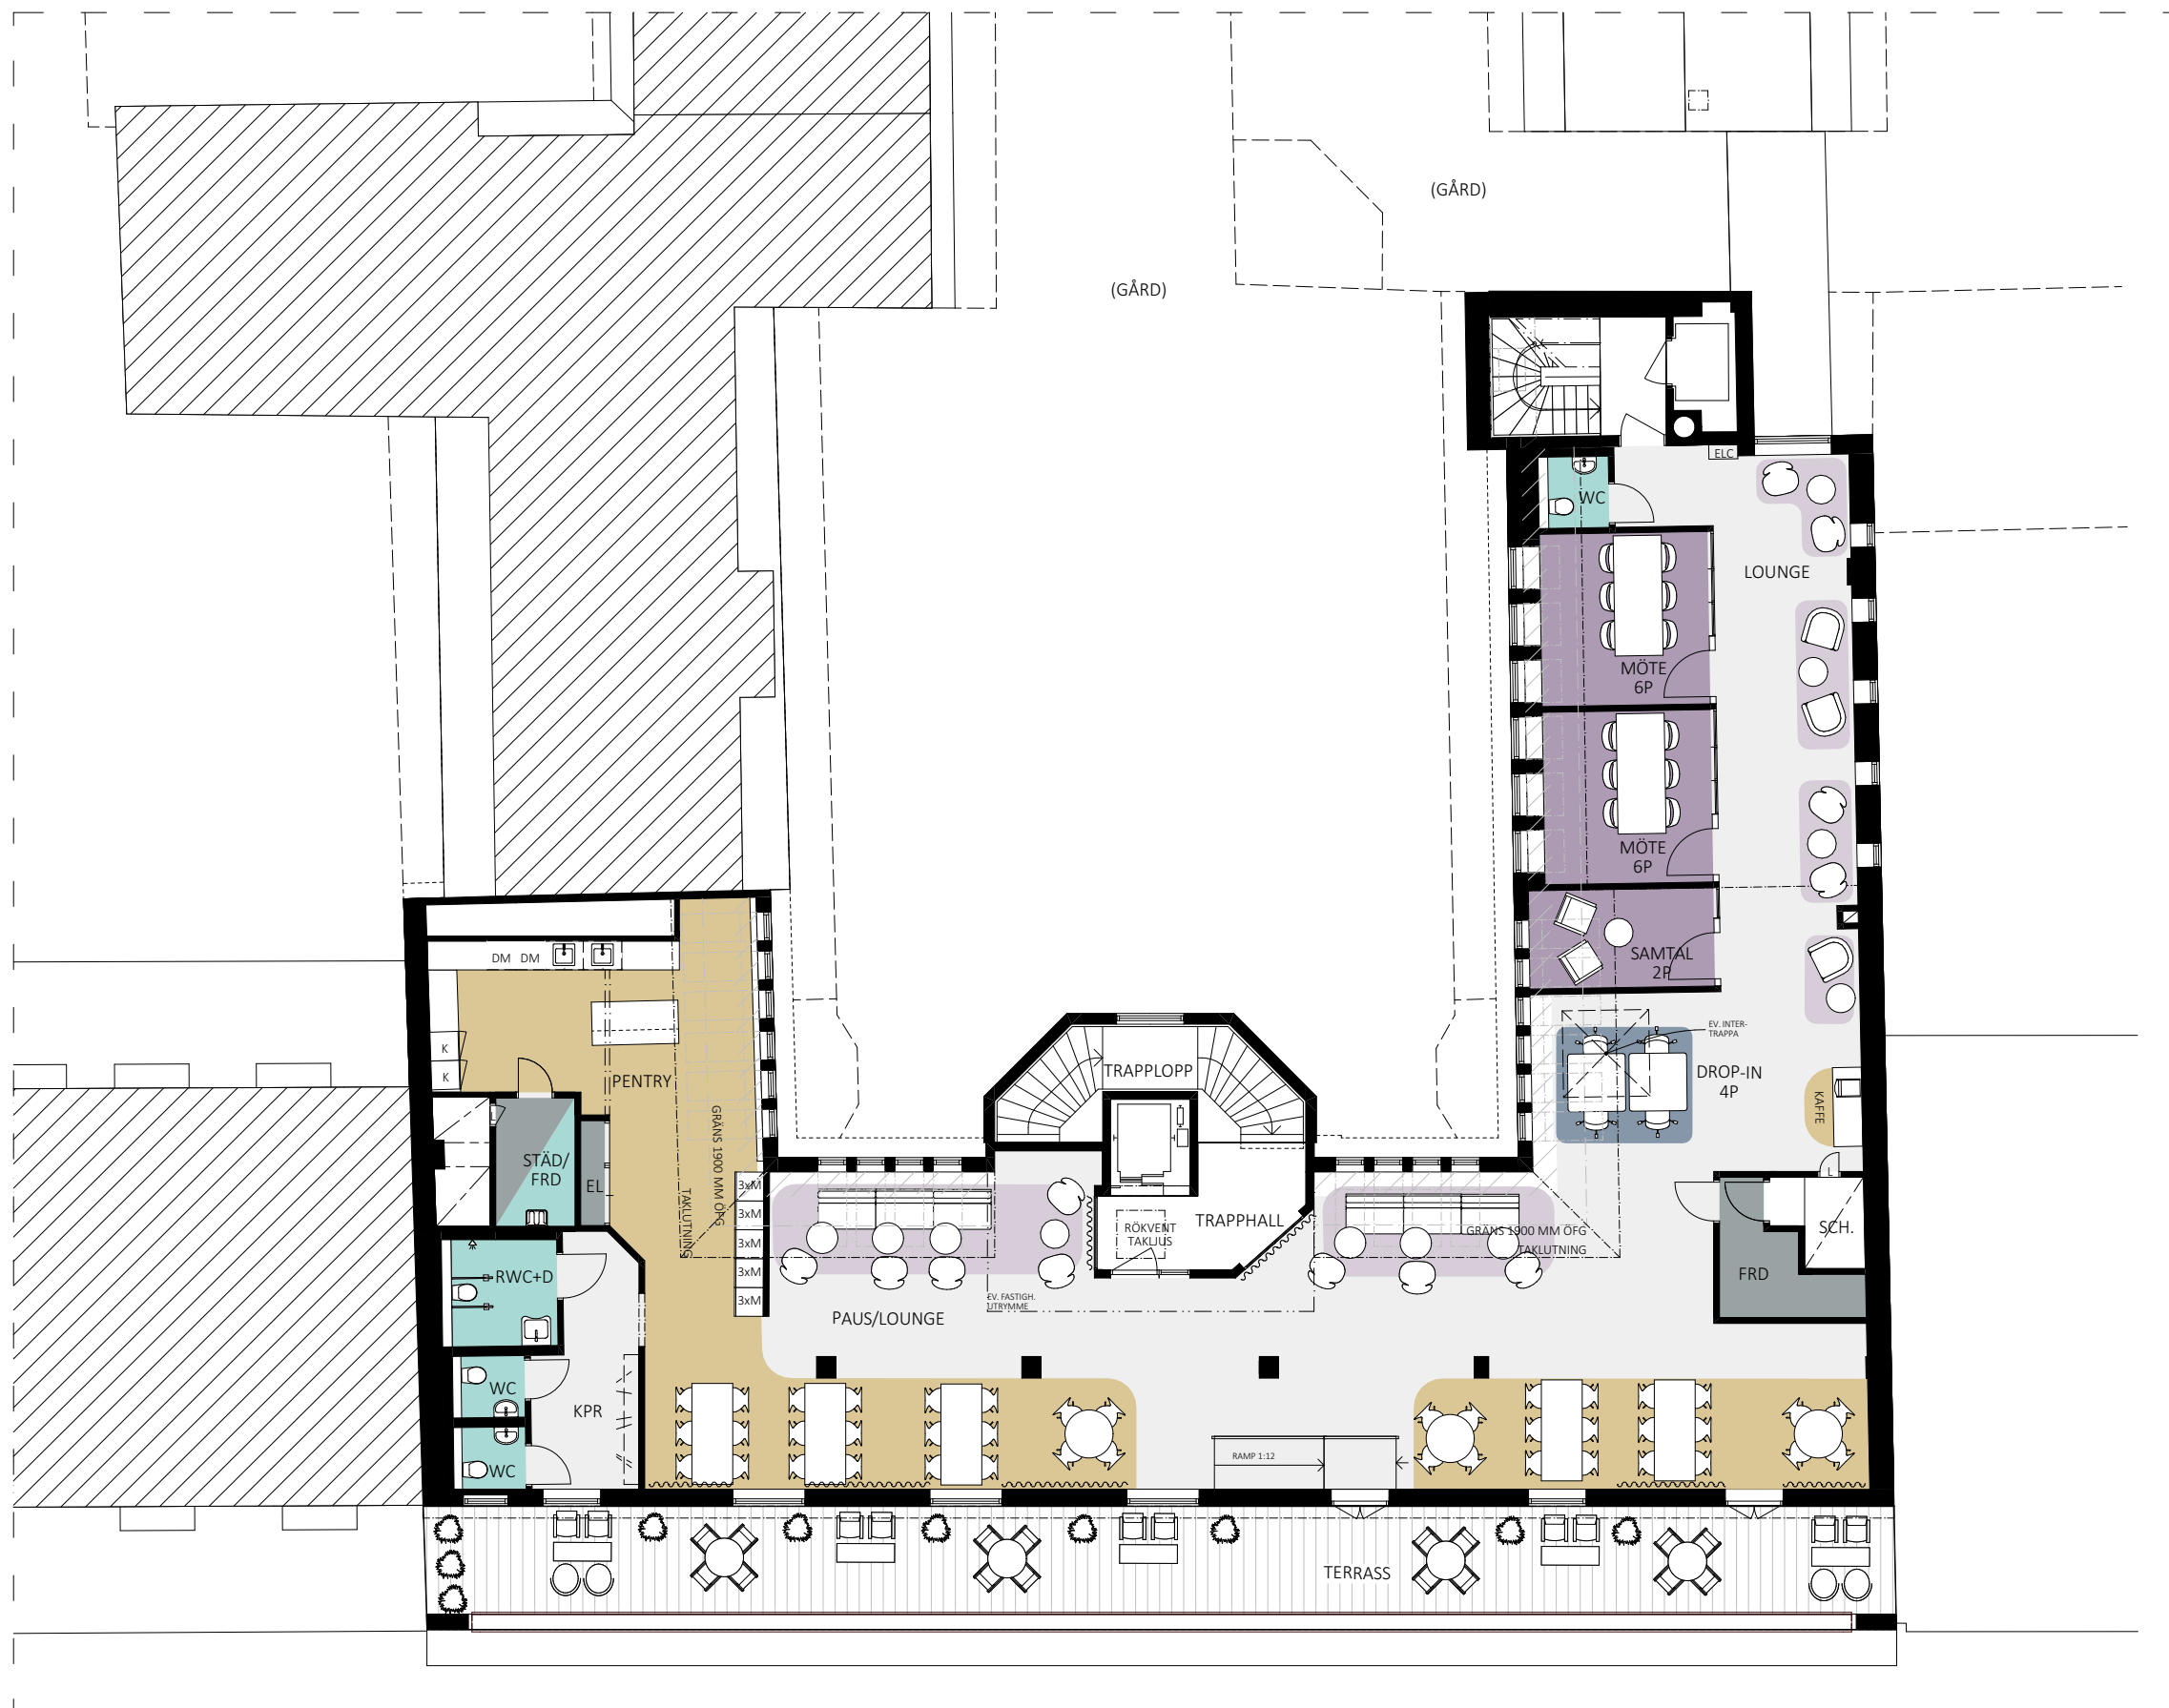

LOKAL PÅ 301 KVM		
ALLMÄN YTA		
DROP IN / PROJEKTYTA	4 P	
LOUNGE		
MINDRE MÖTE / SAMTALSRUM		
FÖR 1-2 P	1 ST (2 P)	
FÖR 4-6 P	2 ST (12 P)	
WC, DUSCH OCH STÄD		
WC	3 ST	
RWC+D	1 ST	
STÄD	1 ST	
FRD / TEKNIK	1 ST	
PENTRY & PAUSYTA		