


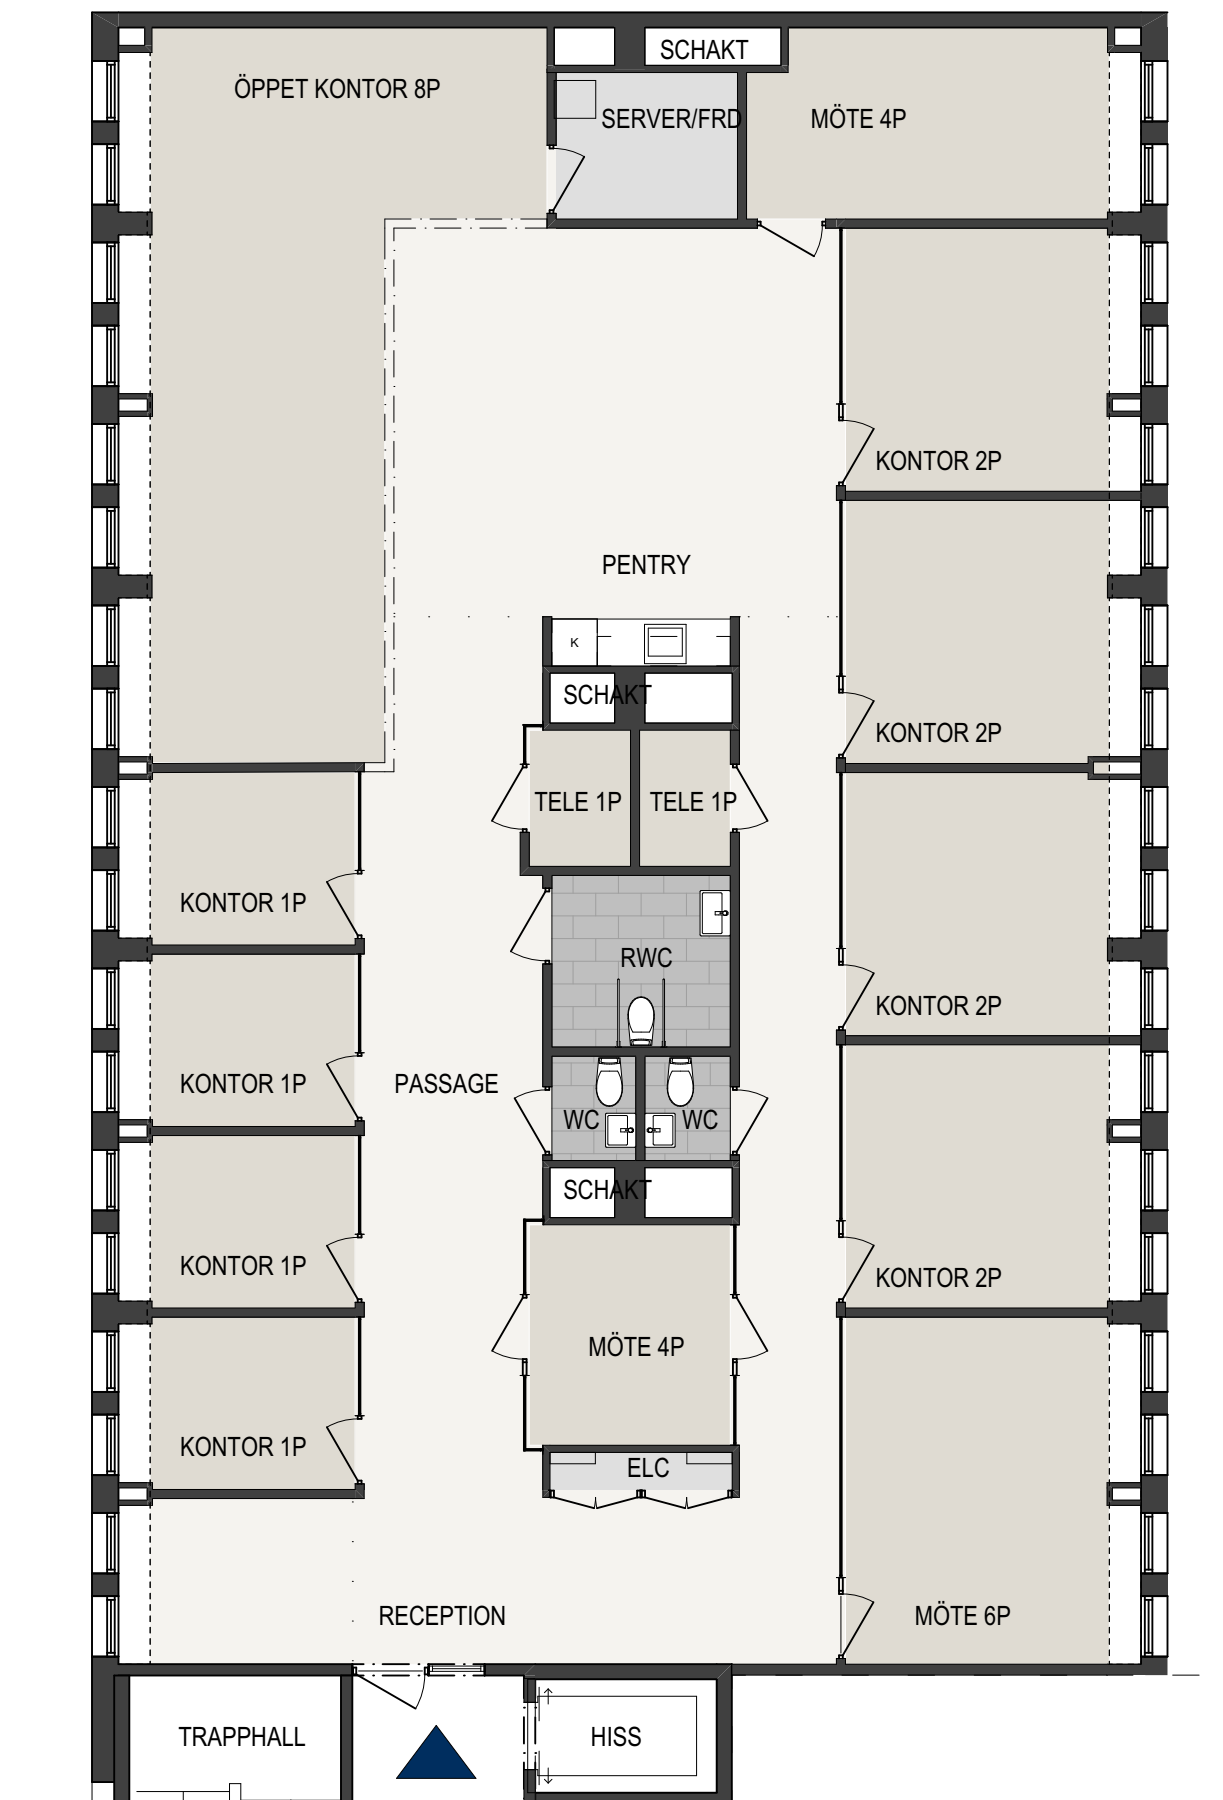

## FÖRKLARINGAR

Storlek - ca 300 m<sup>2</sup>

### KONTOR

20 st Arbetsplatser, varav

- Öppet landskap 8 st
- Kontorsrum 2P, 4 st
- Kontorsrum 1P, 4 st

Mötesrum 16 platser, varav

- Möte 6P, 1 st
- Möte 4P, 2 st
- Tele 1P, 2 st

Övriga kulörer på stolar antas vara internbelastning

### ÖVRIGT


3 st WC/RWC

1 st Pentry

1 st Reception

1 st Server/Förråd

1 st Elc

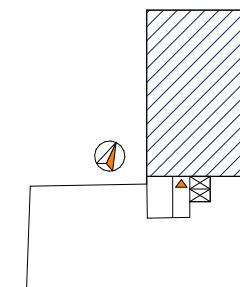

250207 - ADONIS 17-K22-PLAN 5 2 tr - OMÖBLERAD

SKALA 1:100



KAMMAKARGATAN 22  
KV. ADONIS 17

Thule Fastighetsutveckling  
Östermalmsgatan 87E 114 59  
SE-Stockholm, Sweden