


Alviks Torg

Förslag planlösning, Gustavslundsvägen 22, ca 451 kvm, plan 4

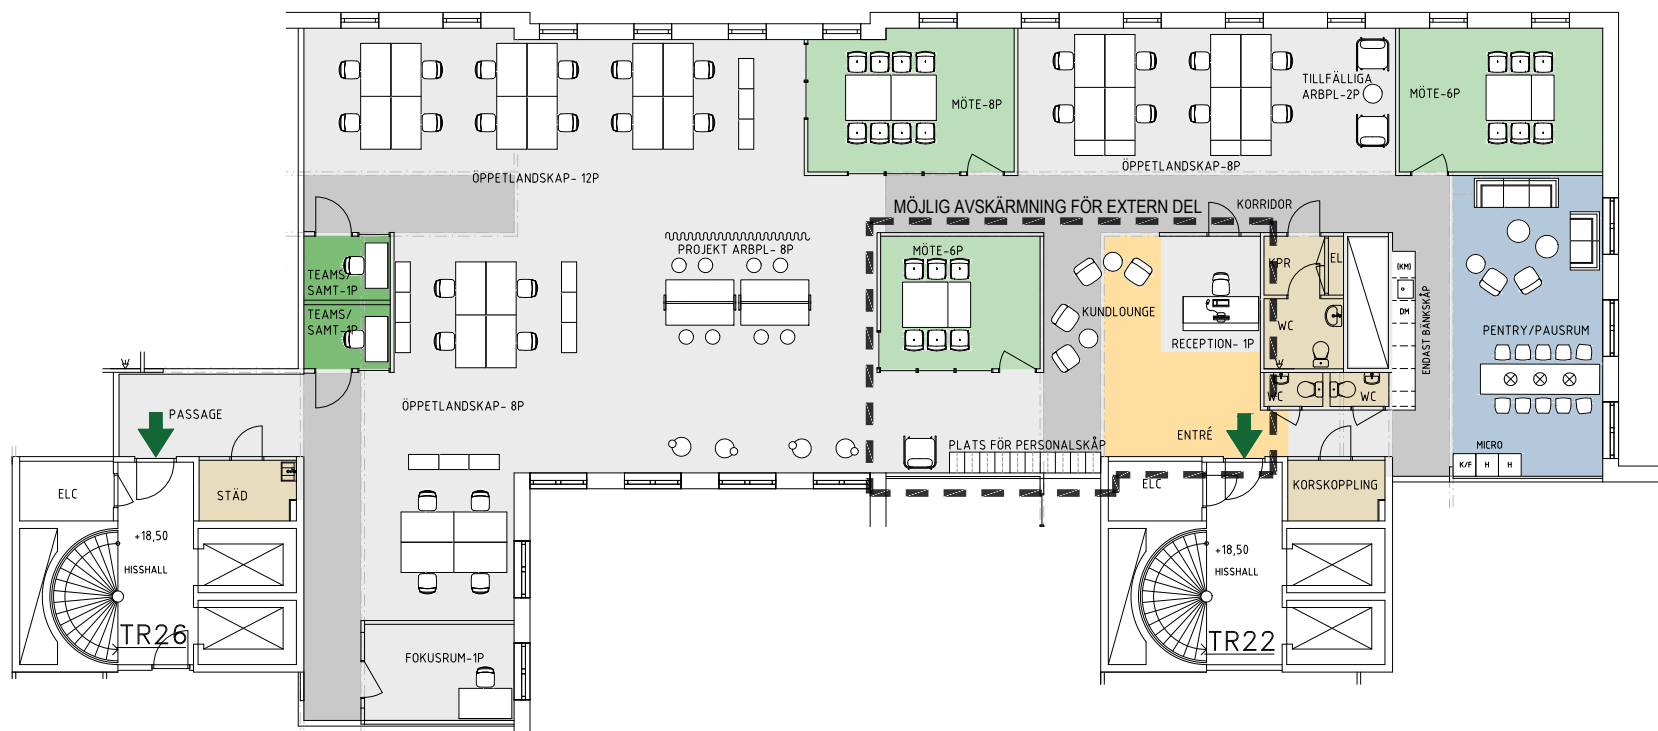

Area ca 451 kvm
Arbetsplatser totalt 40 st

Ca 12 kvm per arbetsplats.

Klimat dimensionerat
för ca 75 %
skrivbordsbeläggning.




Arbetsplatser skrivbord	
Reception	1 st
Fokusrum	1 st
Landskap	28 st

Skrivbord 1400x800

Arbetsplatser flexibla	
Tillfälliga	2 st
Projekt	8 st

Mötesrum	
Möte 8 p	1 st
Möte 6 p	2 st
Teams/samtal	2 st

Service	
Pentry	1 st
Lounge/pausrum	2 st
WC	3 st
Städ	1 st

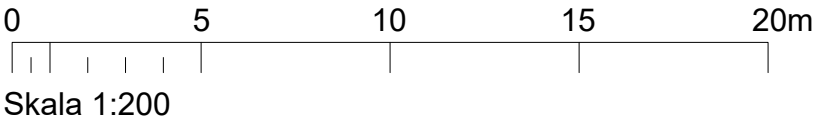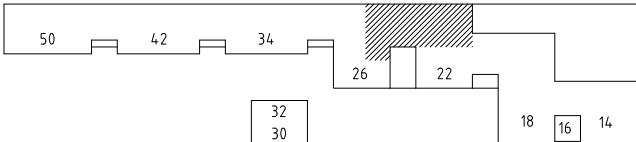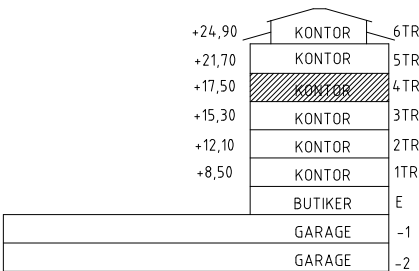

Ljusslingan 26
120 31 Stockholm
tel +46 (0)8 55 66 70 60
Besöksadress Ljusslingan 3
www.wak.se

WAK
WAK ARKITEKTER AB

**ANDERS
BODIN
FASTIGHETER**

ALVIKS TORG- UTHYRINGSRITNING
TRAPPHUS 22-26 PLAN 4TR
DATUM 2025.03.03
UNDERLAG FRÅN ARNDT&MALMQUIST ARKITEKTER AB