


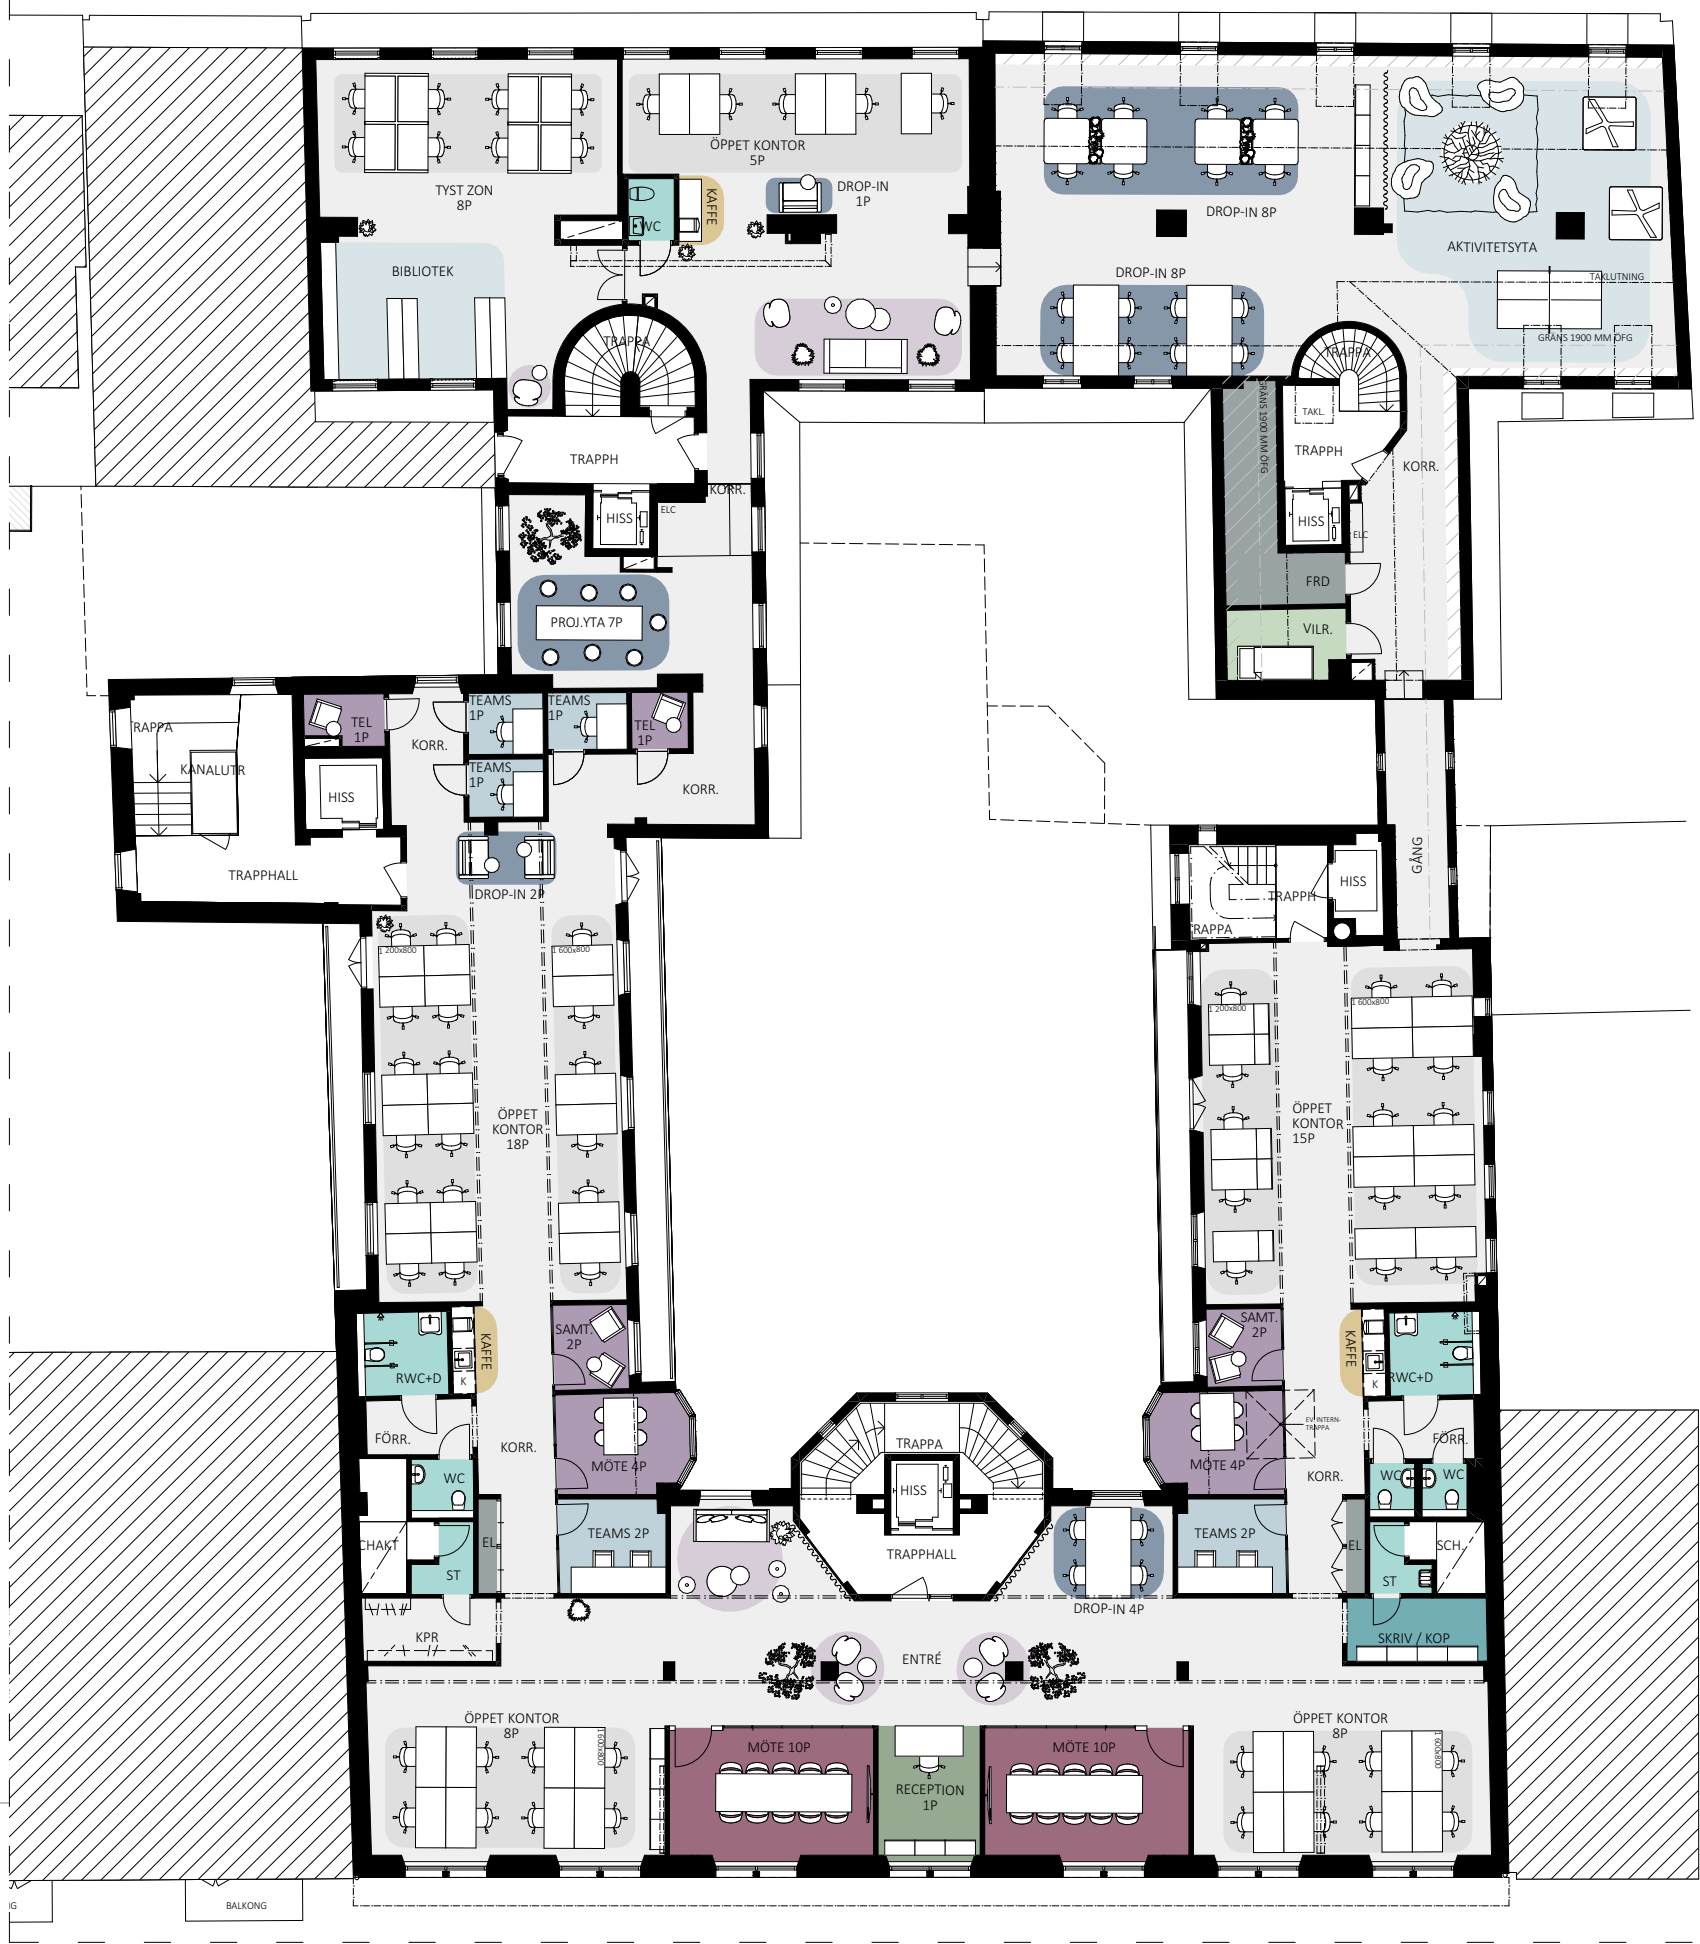

LOKAL PÅ 877 KVM

ALLMÄN YTA	
ARBETSPLATSER, LANDSKAP	62 P
ARBETSPLATSER, TEAMS	7 P
DROP IN / PROJEKTYTA	30 P
BIBLIOTEK / AKTIVITETSYTA	
LOUNGE	
MINDRE MÖTE / SAMTALSRUM	
FÖR 1-2 P	4 ST (6 P)
FÖR 3-4 P	2 ST (8 P)
STÖRRE MÖTESRUM	
FÖR 8-10 P	2 ST (20 P)
WC, DUSCH OCH STÄD	
WC	4 ST
RWC+D	2 ST
STÄD	2 ST
SKRIV / KOP	1 ST
FRD / TEKNIK	1 ST
PENTRY & PAUSYTA	
RECEPTION	1 ST (1 P)
VILRUM	1 ST

