

Alviks Torg

Förslag planlösning, Gustavslundsvägen 12, ca 564 kvm, plan 1

Area ca 564 kvm
Arbetsplatser totalt 47 st

Ca 12 kvm per arbetsplats

Klimat dimensionerat
för ca 75%
skrivbordsbeläggning



Arbetsplatser skrivbord
Reception 1 st
Landskap 34 st
Kontor 2 st

Skrivbord 1400x 800 mm

Arbetsplatser flexibla
Tillfälliga 4 st
Projekt 6 st

Mötesrum
Möte 10 p 1 st
Möte 4 p 2 st
Teams/samtal 3 st

Service
Pentry 1 st
Lounge/pausrum 3 st
WC 3 st
HWC 1 st
Städ 1 st
Vilrum 1 st
Print/kopiering 1 st

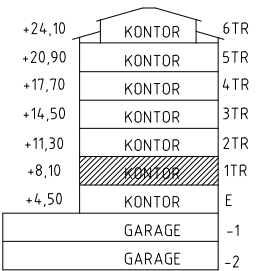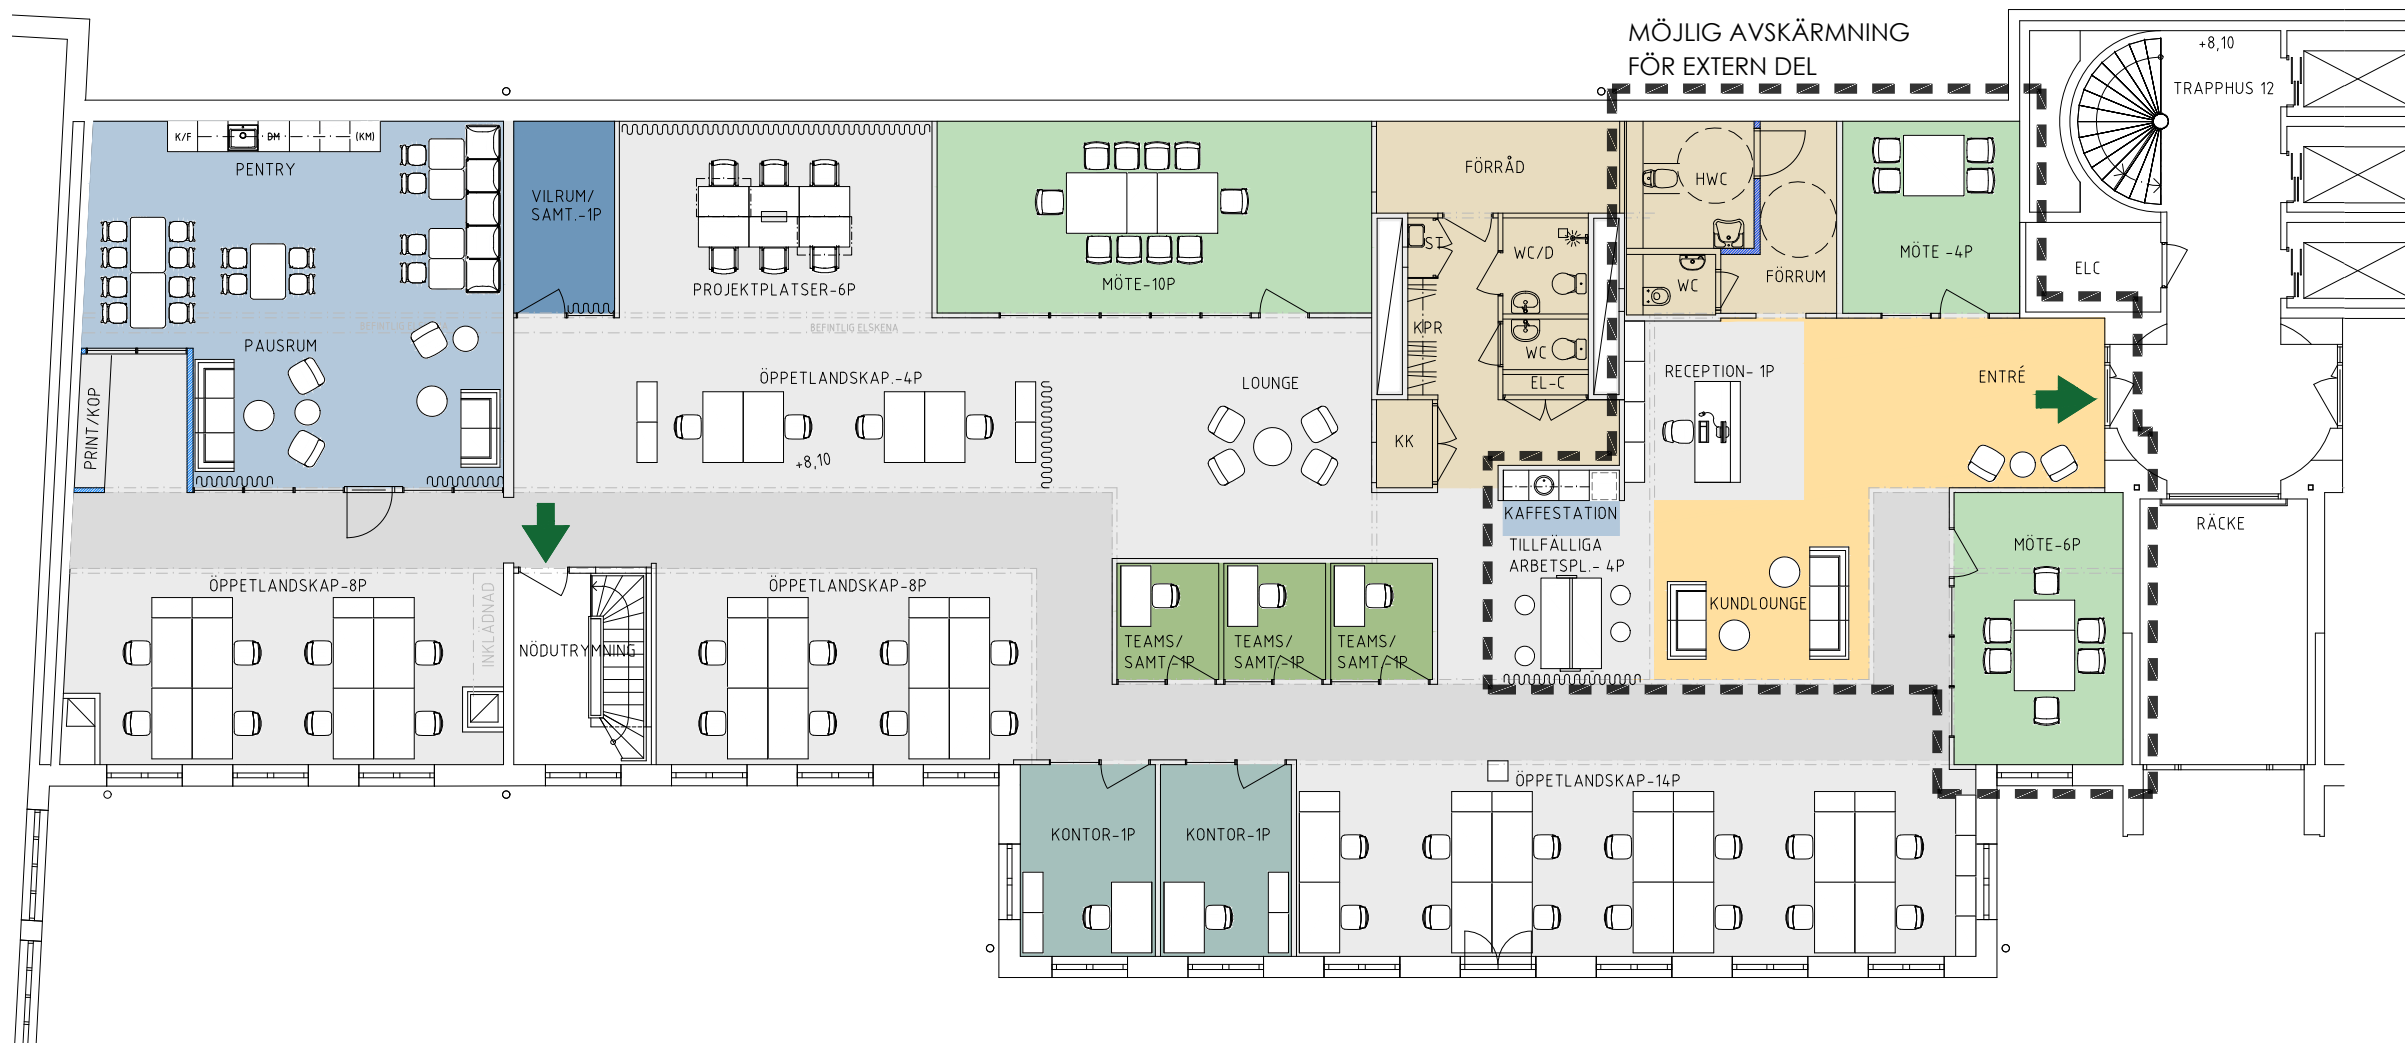

Ljuslingan 26
120 31 Stockholm
tel +46 (0)8 55 66 70 60
Besöksadress Ljuslingan 3
www.wak.se
WAK
WAK ARKITEKTER AB

**ANDERS
BODIN
FASTIGHETER**

ALVIKS TORG- UTHYRINGSRITNING
TRAPPHUS 12- PLAN 1 tr
DATUM 2025.10.20
UNDERLAG FRÅN ARNDT&MALMQUIST ARKITEKTER AB