

Alviks Torg

Förslag planlösning, Gustavslundsvägen 18, ca 709 kvm, plan 5



Plan 5
skala 1:200

Area ca 709 kvm

Arbetsplatser totalt 63st

ca 11kvm per arbetsplats
Klimat dimensionerat för ca 75%
skrivbordsbeläggning

Arbetsplatser skrivbord

Landskap 50 st
Reception 1 st

Skrivbord 1400x 800 mm

Arbetsplatser flexibla




Tillfälliga 12 st

Mötesrum

Möte 12 p 1 st
Möte 8 p 1 st
Möte 4 p 2 st
Samtal 1 p 2 st
Samtal 2 p 2 st

Service

Pentry 1 st
Pausrum 1 st
Lounge 2 st
WC 2 st
WC/D 1 st
RWC 1 st
Städ 1 st
Vilrum 1 st
Kopiering/print 1 st

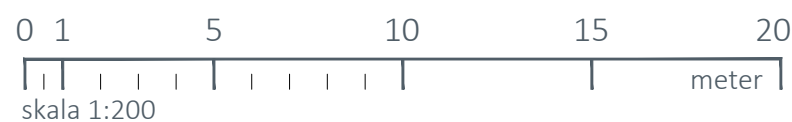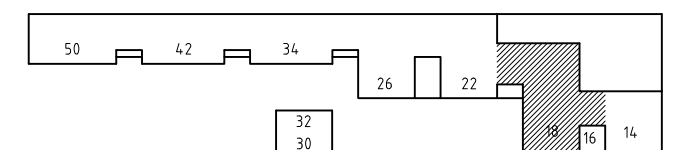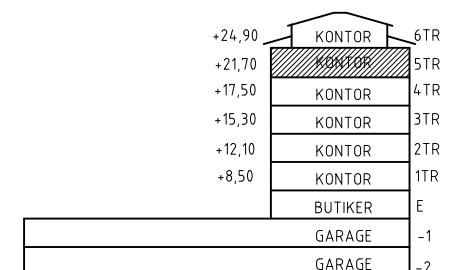

Ljusslingan 26
120 31 Stockholm
tel +46 (0)8 55 66 70 60
Besöksadress Ljusslingan 3
www.wak.se



**ANDERS
BODIN
FASTIGHETER**

ALVIKS TORG- UTHYRINGSRITNING LOKAL 83-1850
TRAPPHUS 18 PLAN 5tr
DATUM 2026.04.22
UNDERLAG FRÅN ARNDT&MALMQUIST ARKITEKTER AB