
Väghyveln 5 Örebro


R 01
260921

under arbete

Gatun Arkitekter
+46 8 506 016 50
info@gatun.se

Väghyveln 5 - Storebrand
STOR 0001/R 01
260921

 storebrand

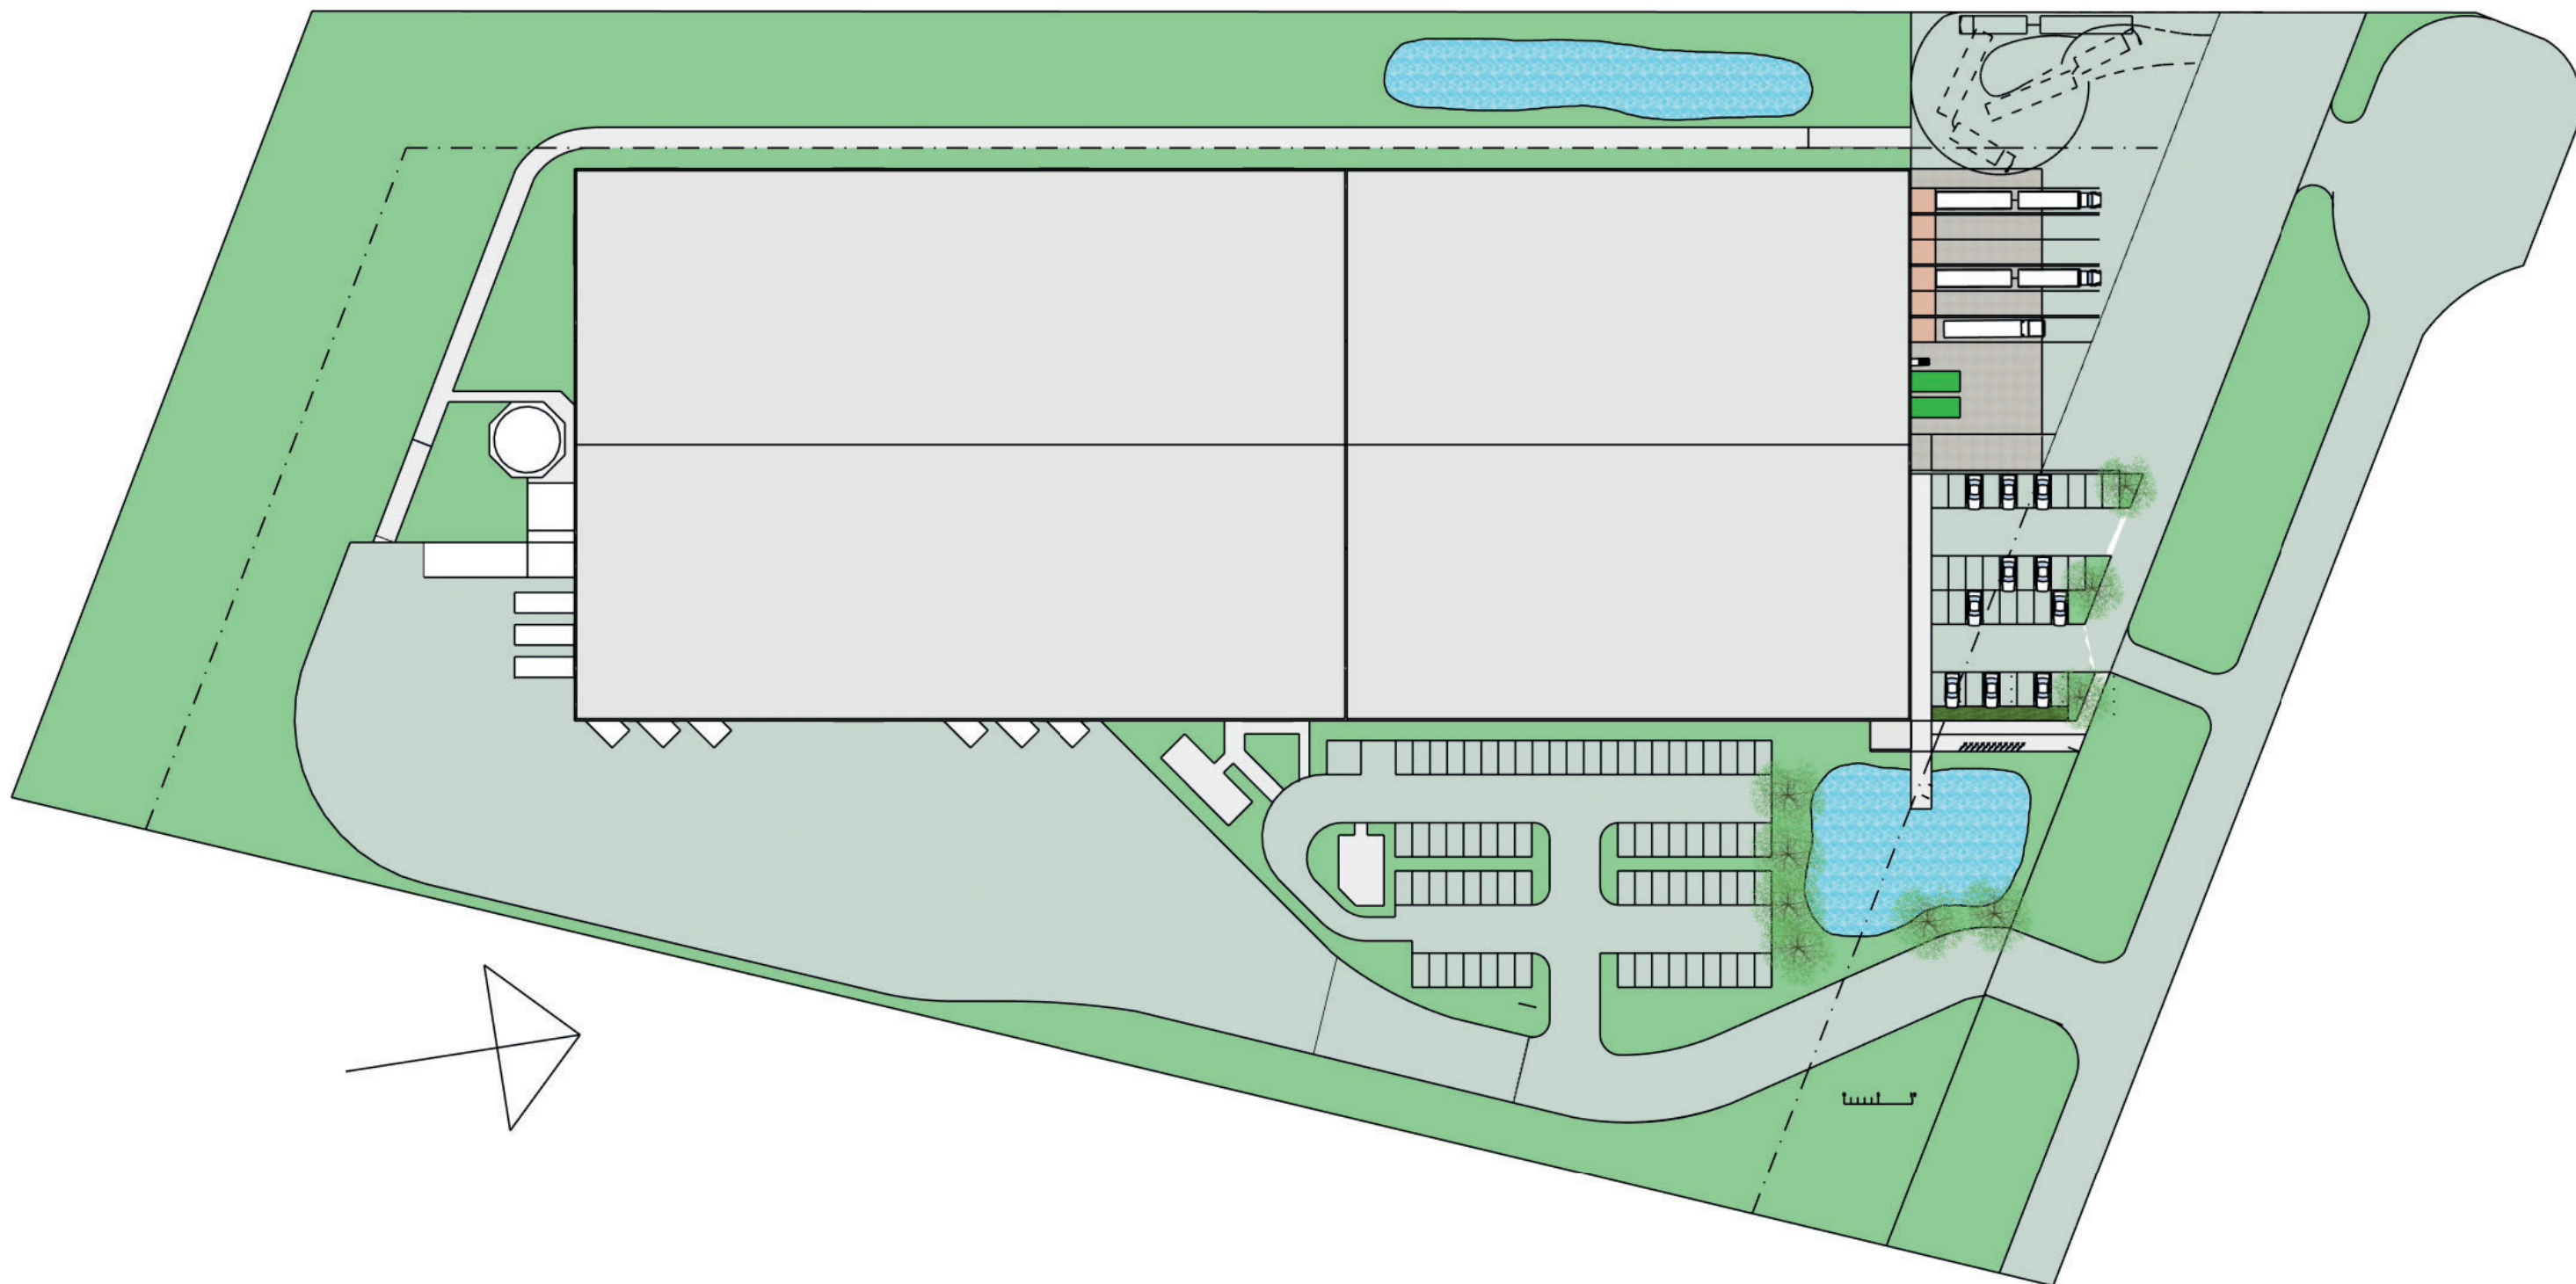


situationsplan skala 1:1000

under arbete

Gatun Arkitekter
+46 8 506 016 50
info@gatun.se

Väghyveln 5 - Storebrand
STOR 0001/R 01
260921

 storebrand

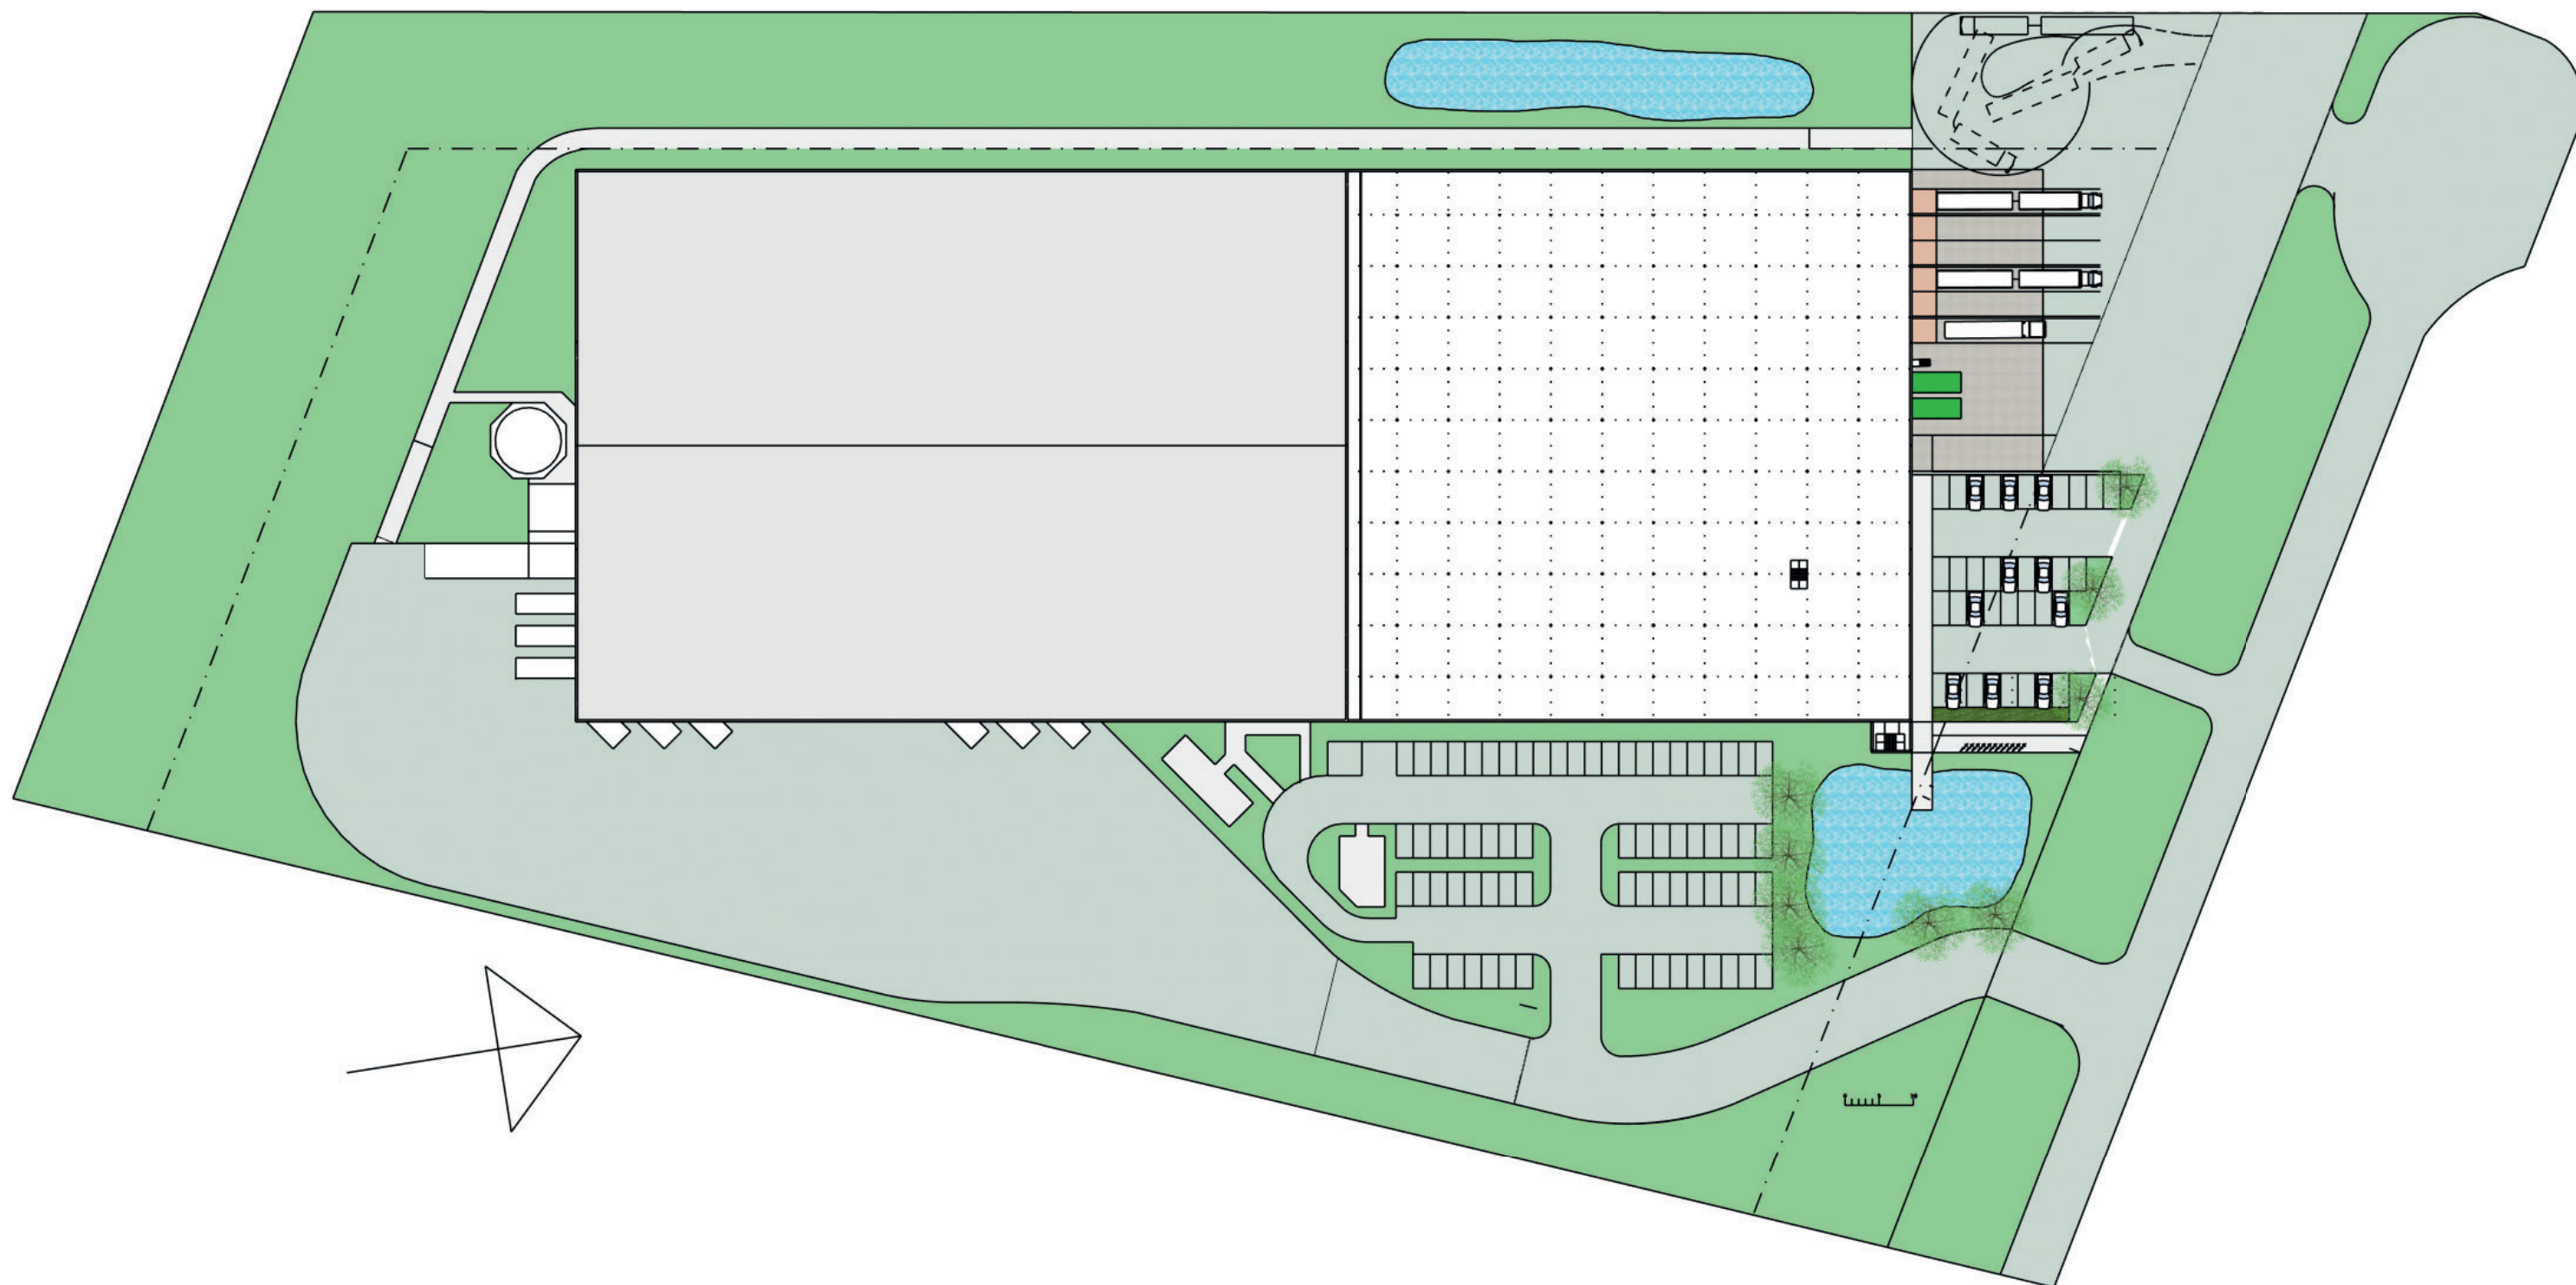


bottenplan skala 1:1000

under arbete

Gatun Arkitekter
+46 8 506 016 50
info@gatun.se

Väghyveln 5 - Storebrand
STOR 0001/R 01
260921

 storebrand

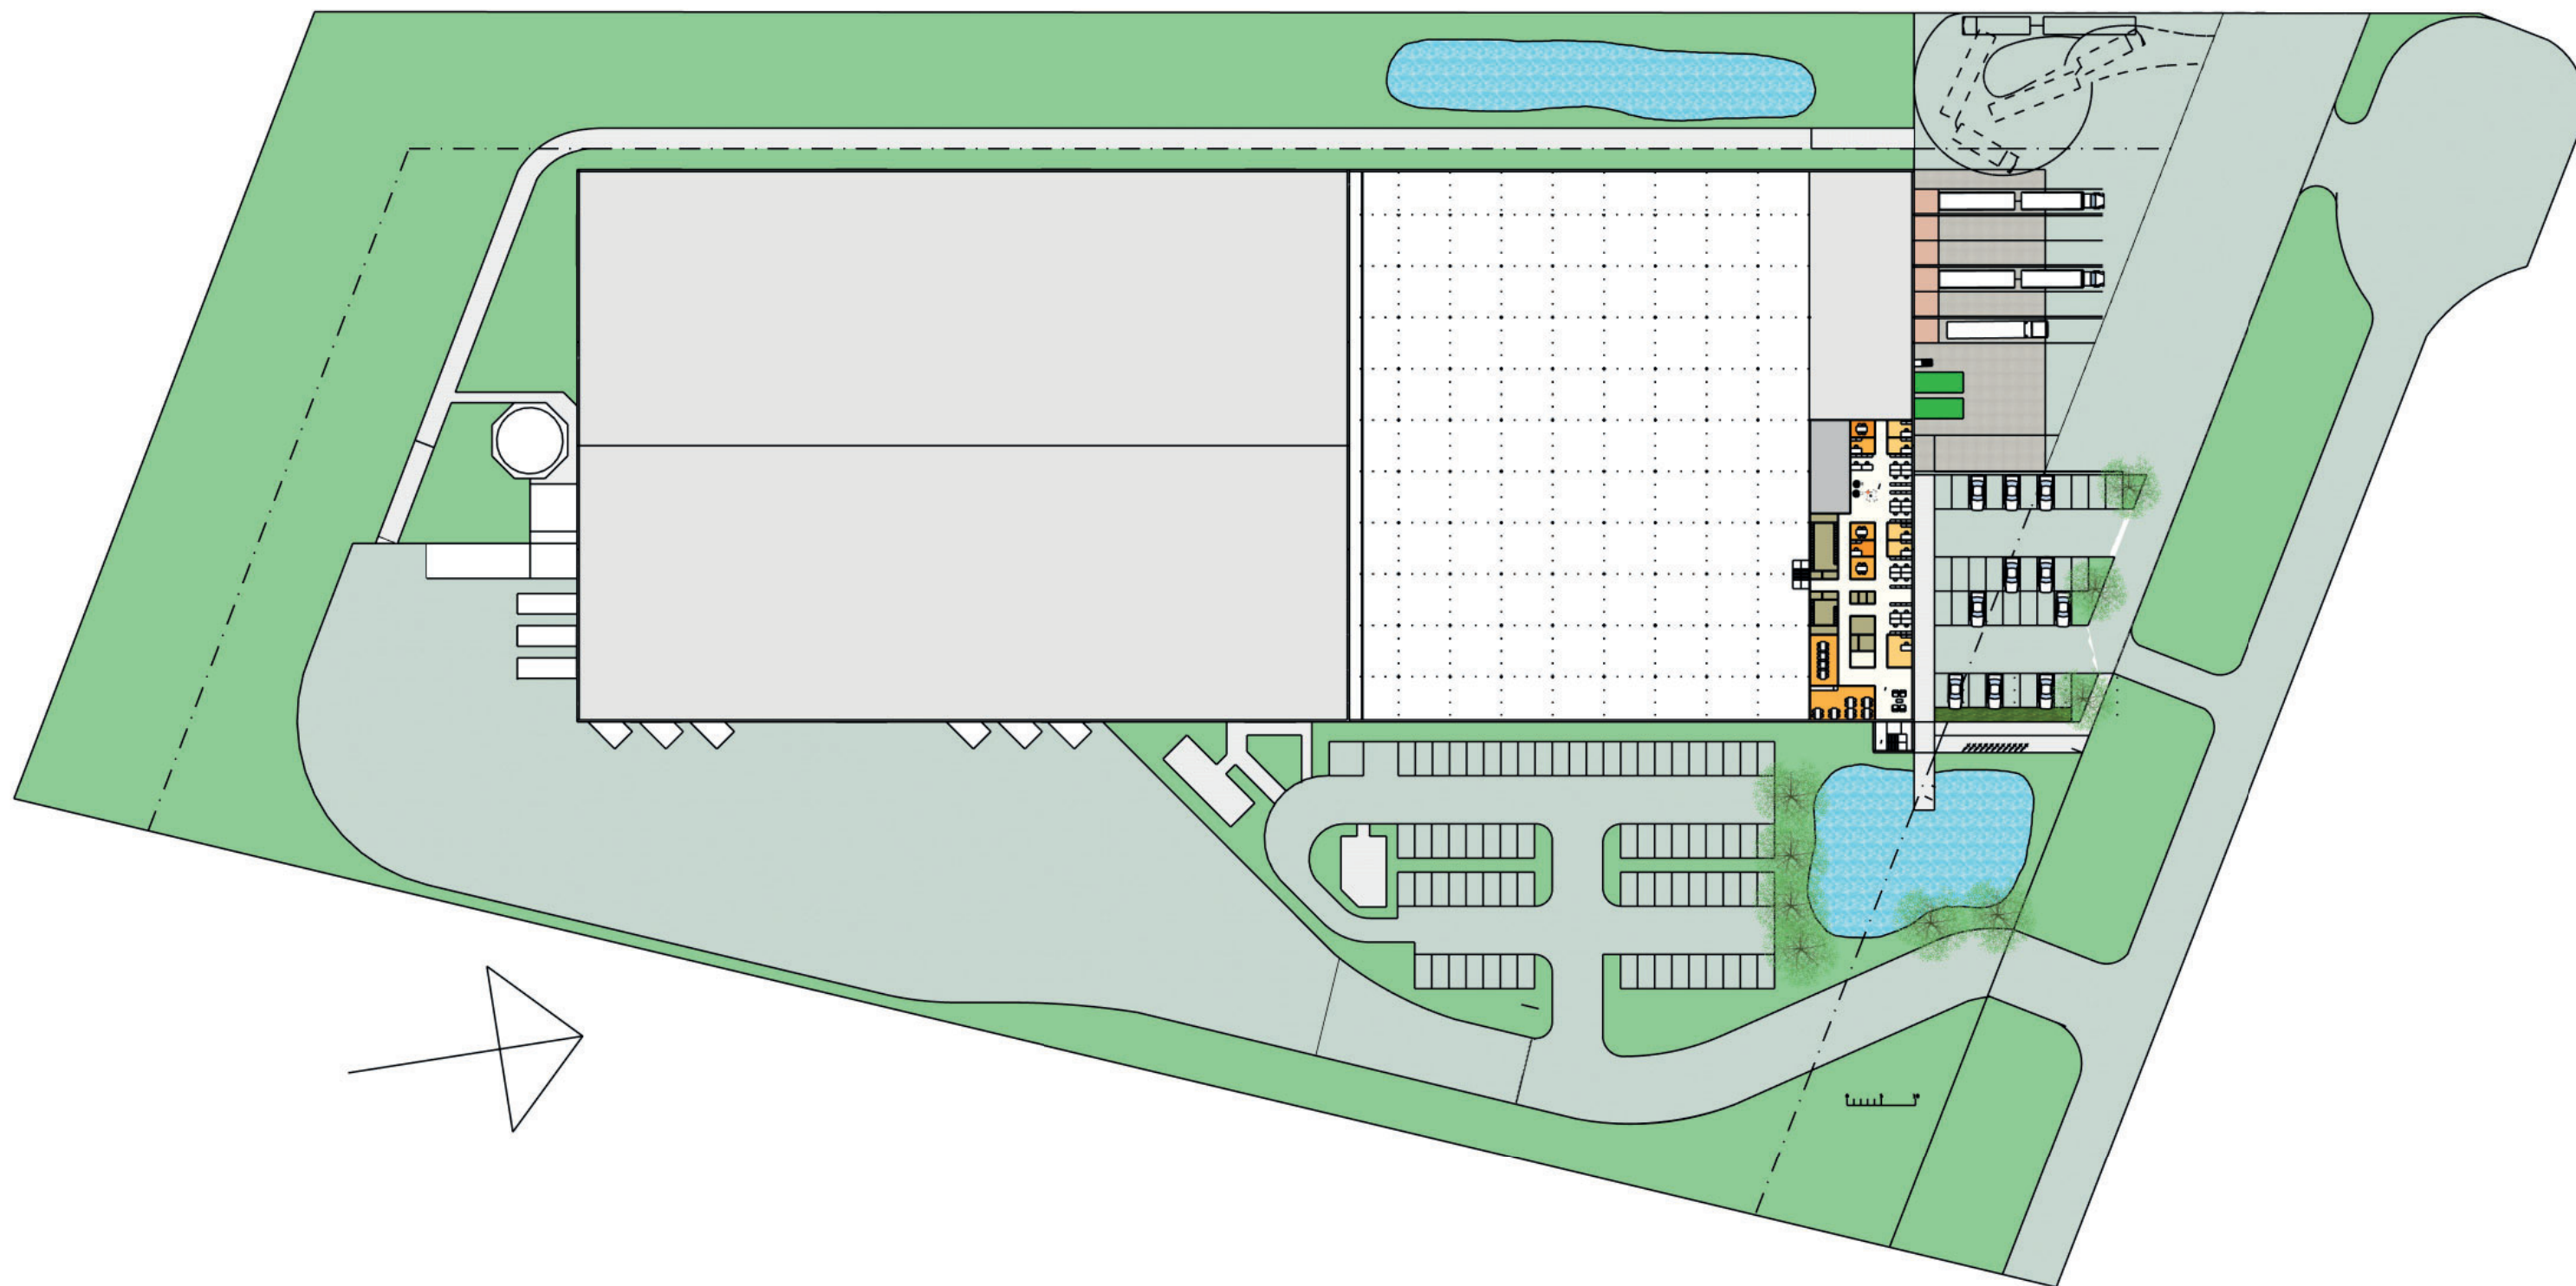


entresolplan skala 1:1000

under arbete

Gatun Arkitekter
+46 8 506 016 50
info@gatun.se


Vägbyväg 5 - Storebrand
STOR 0001/R 01
260921

 storebrand

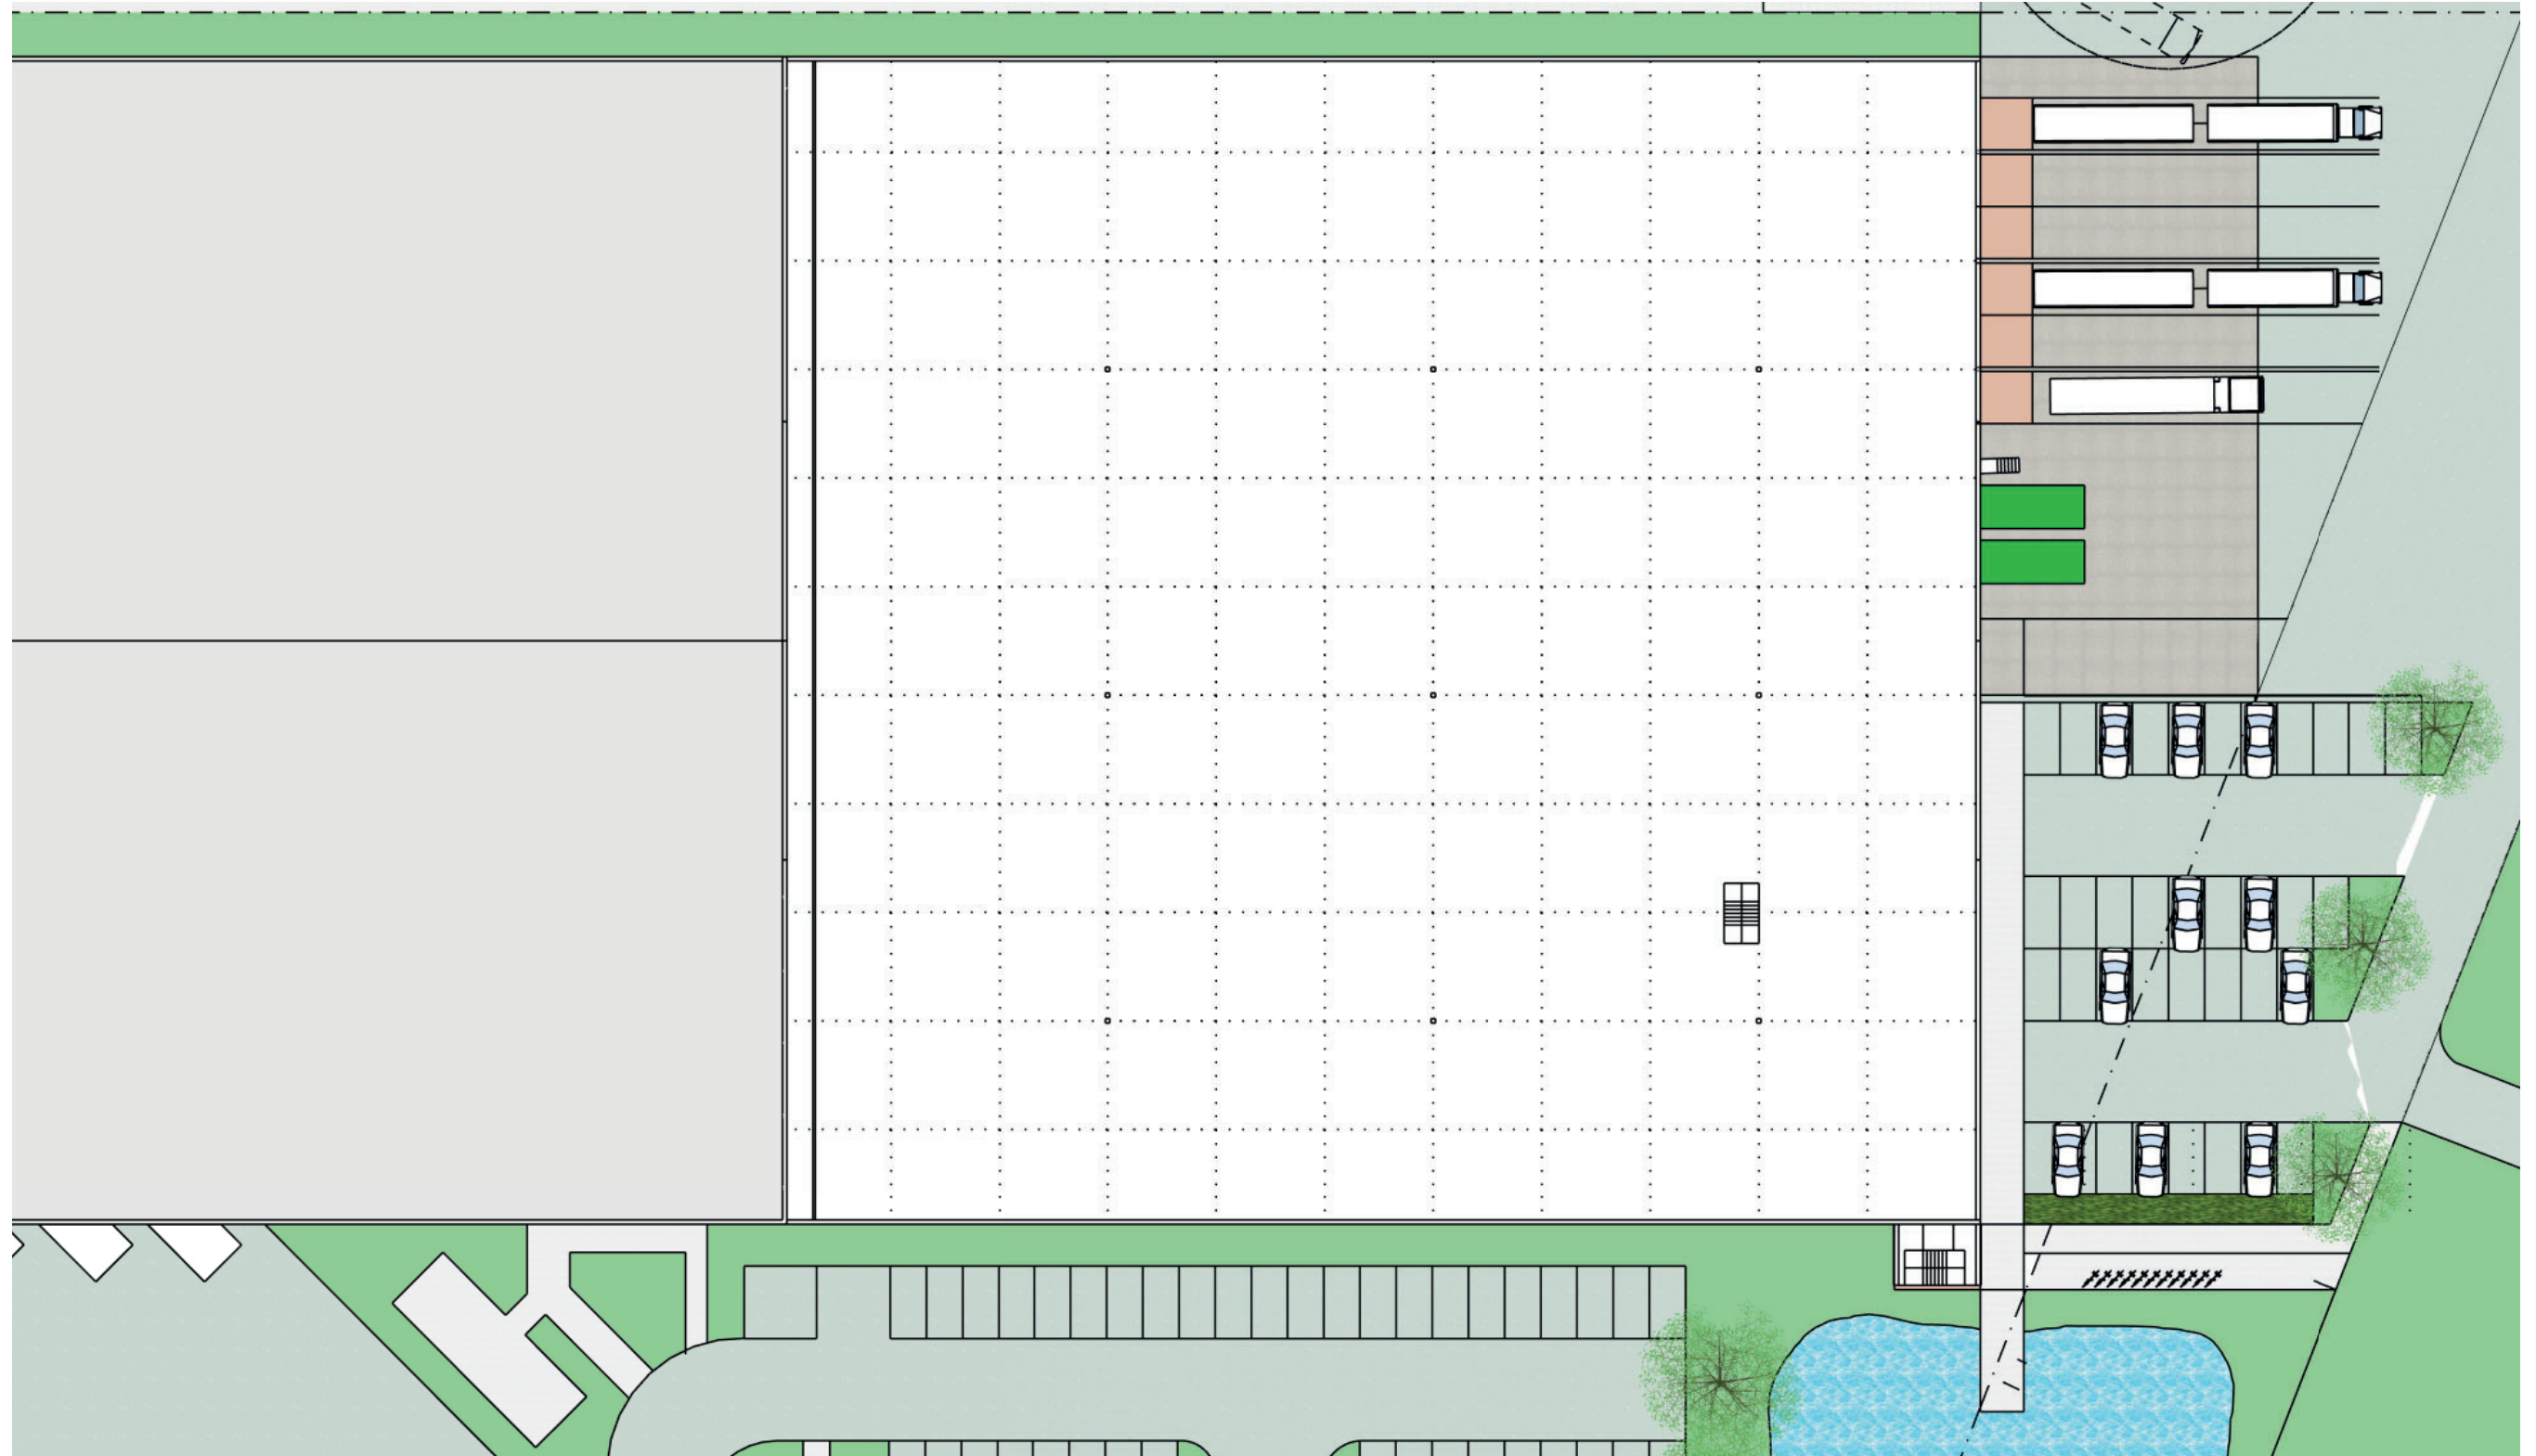

delplan bottenplan skala 1:500

under arbete

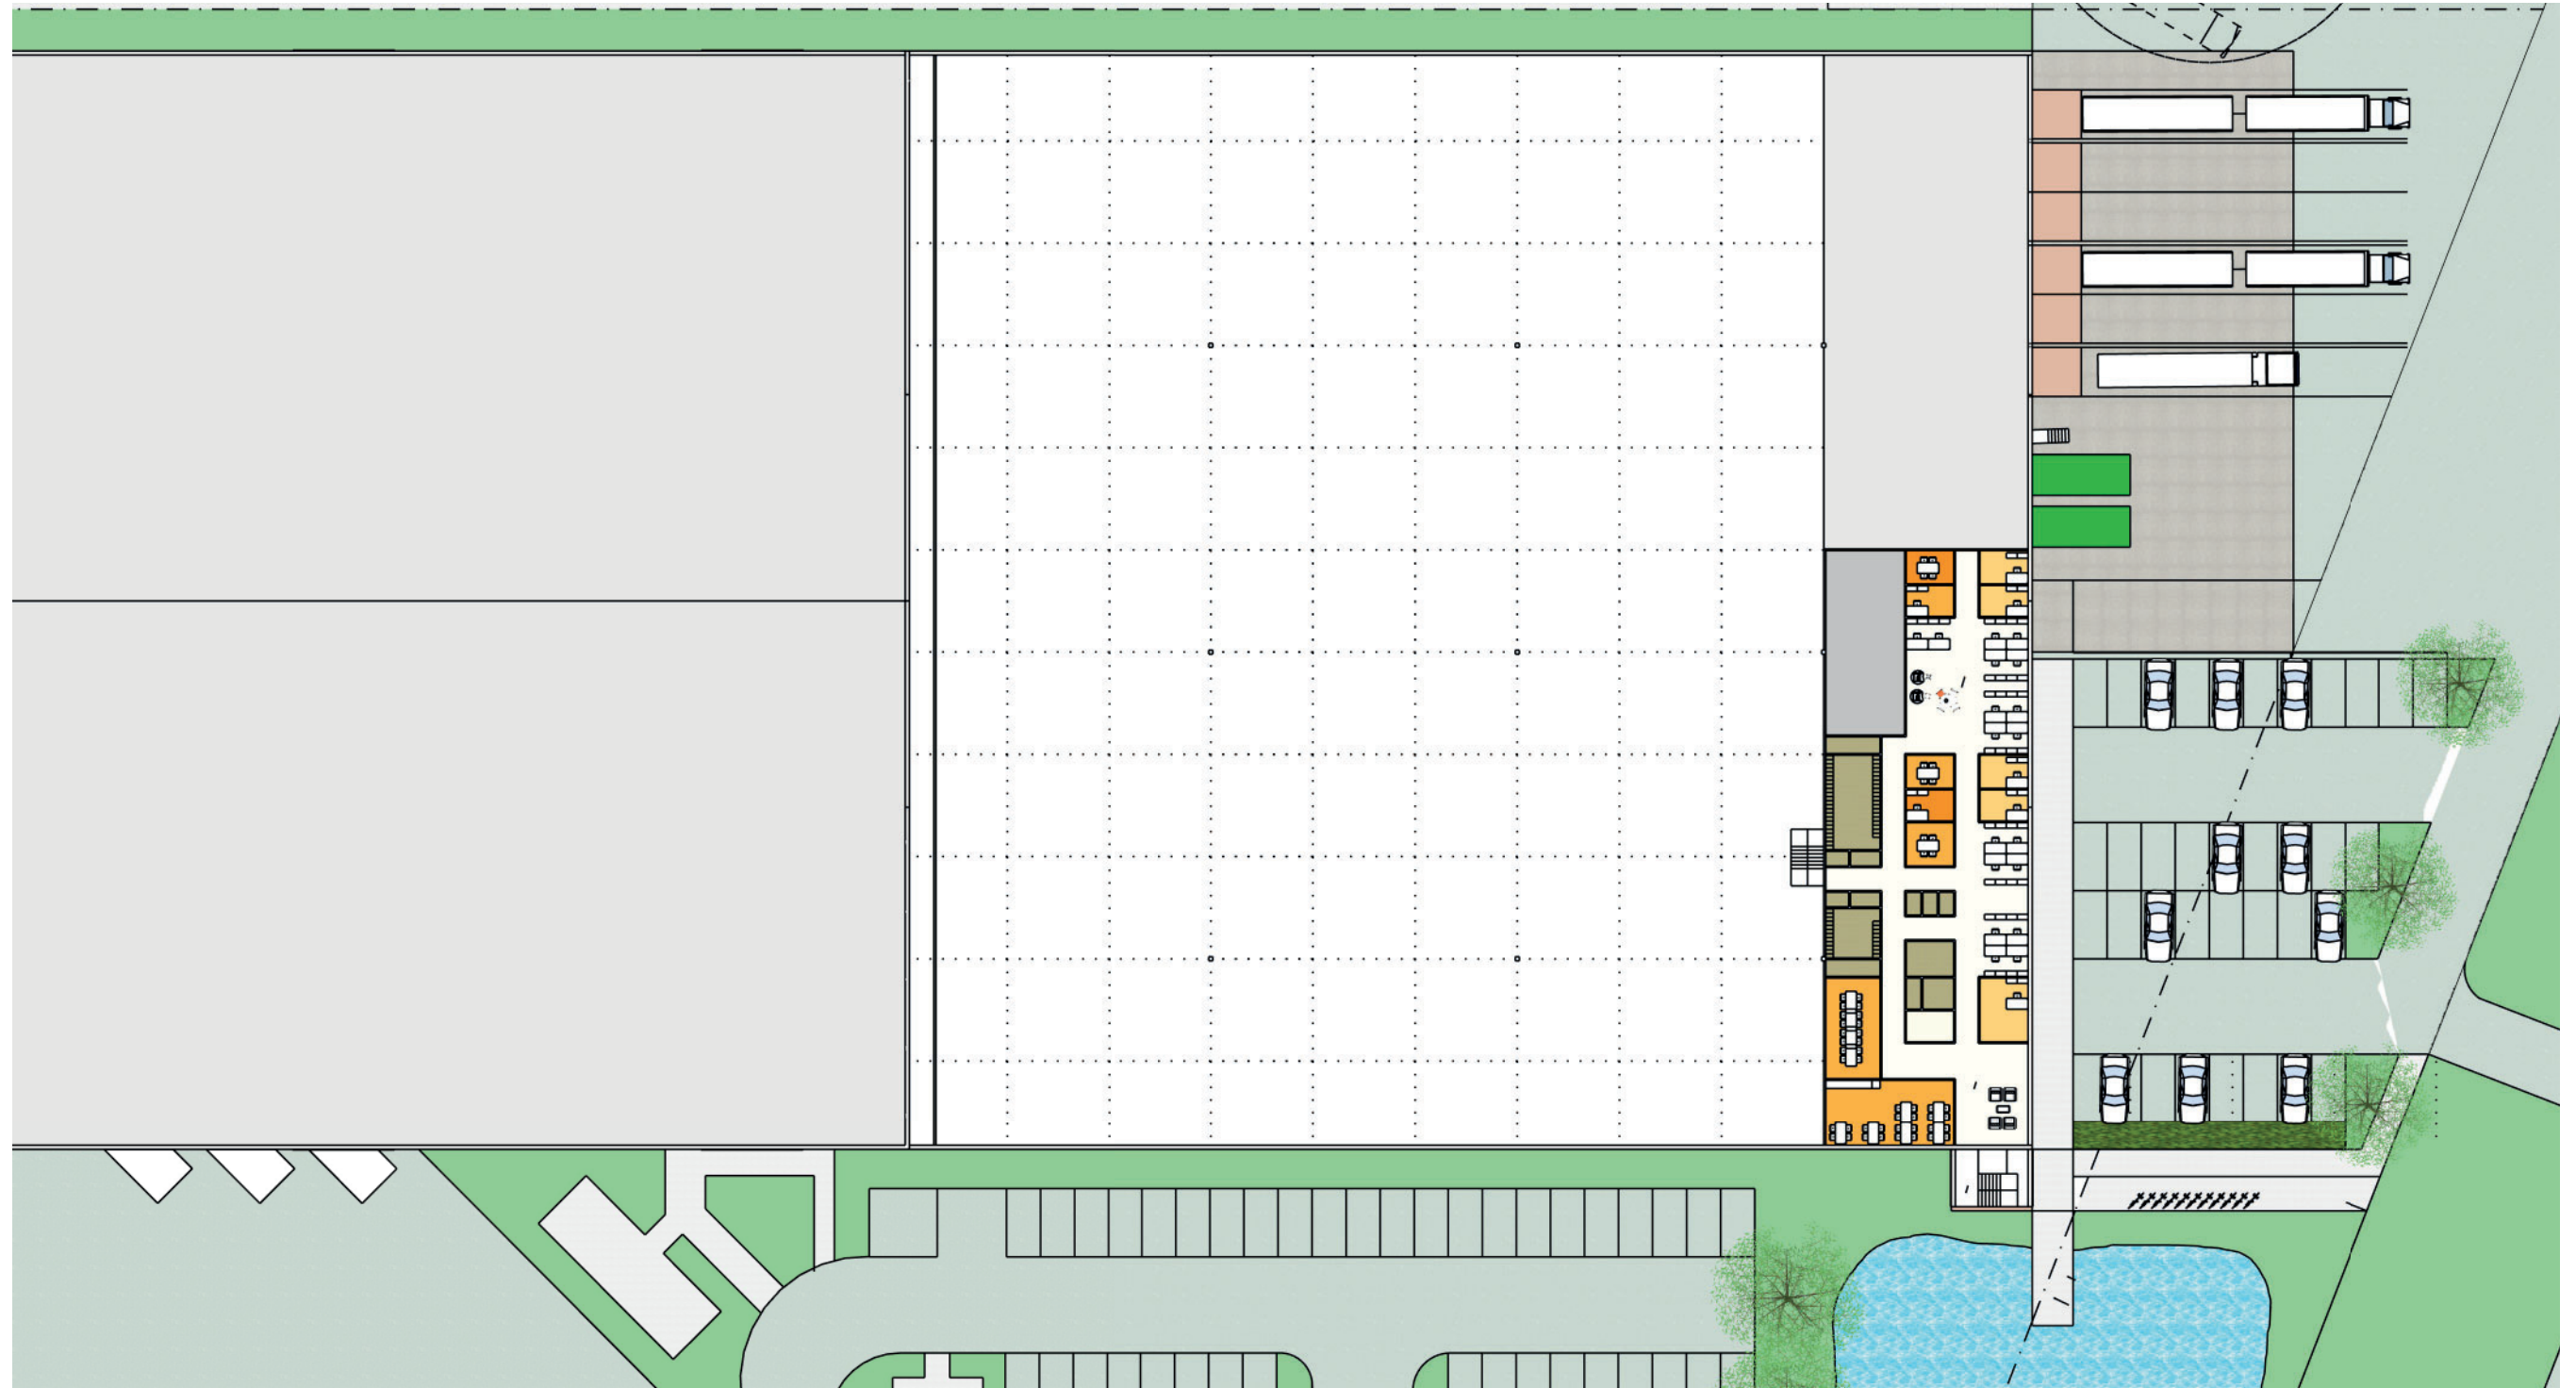


delplan entresolplan skala 1:500

under arbete

Gatun Arkitekter
+46 8 506 016 50
info@gatun.se

Väghyveln 5 - Storebrand
STOR 0001/R 01
260921

 storebrand

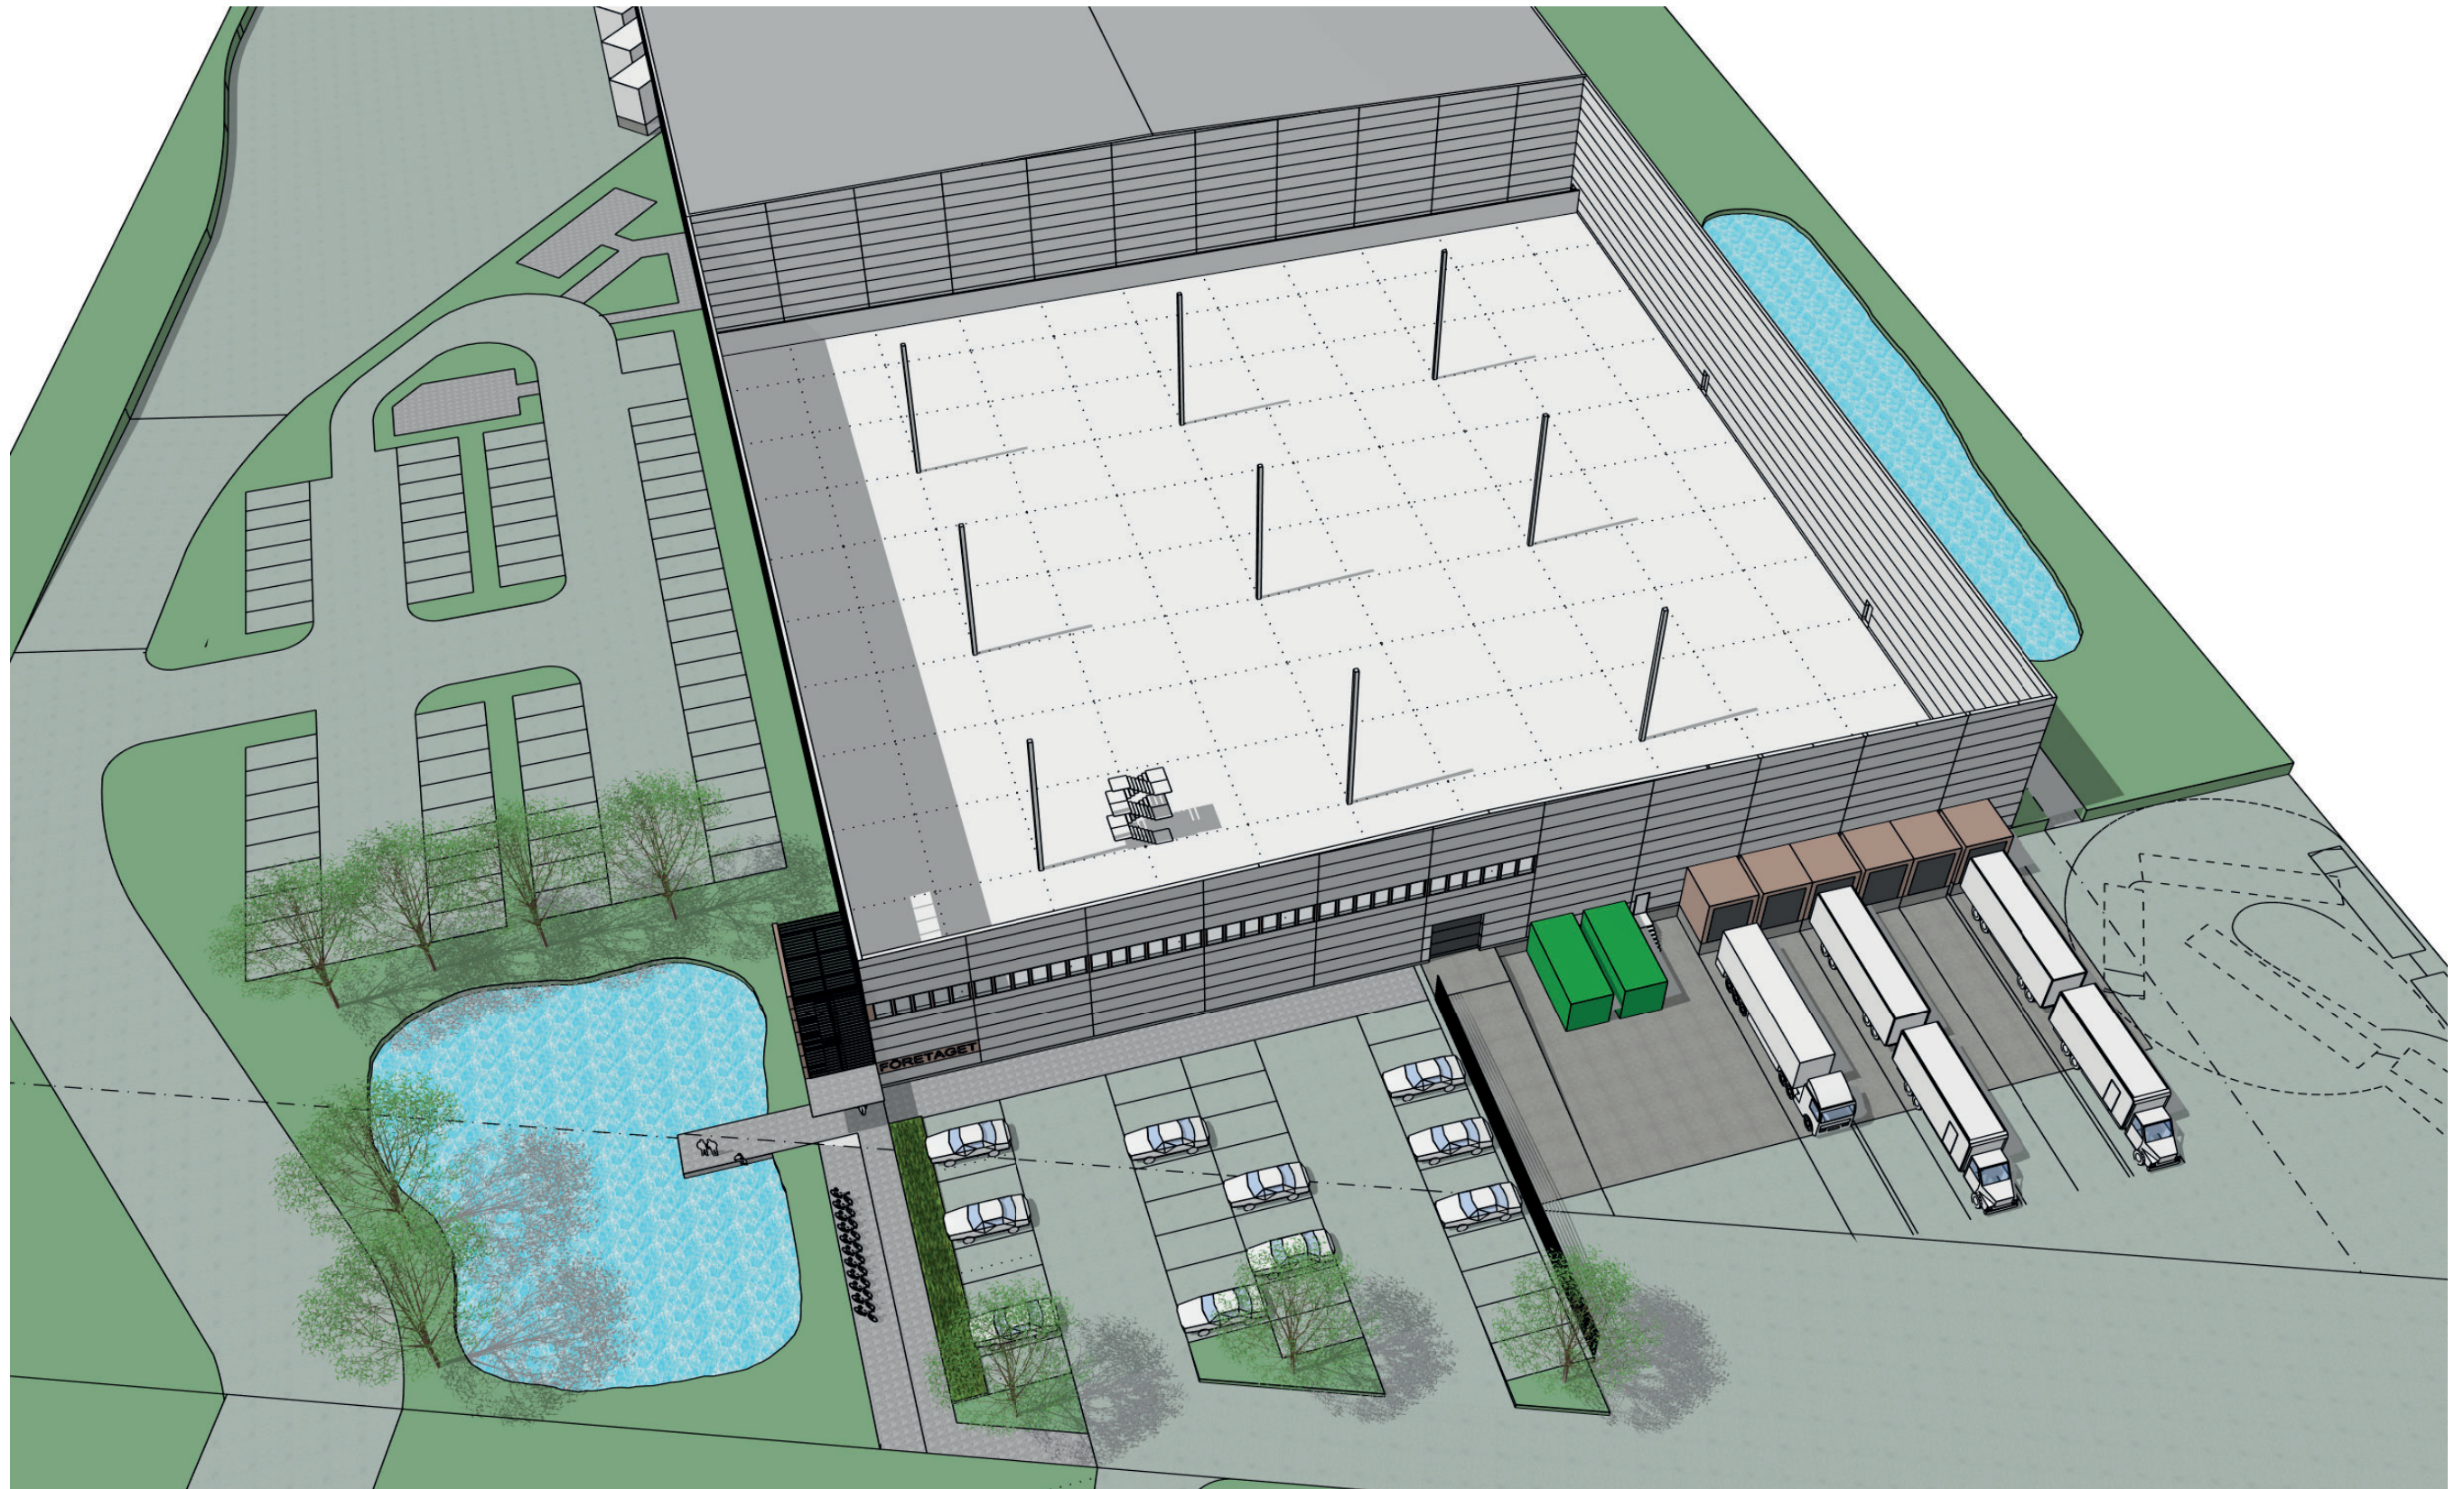


sprängskiss bottenplan

under arbete

Gatun Arkitekter
+46 8 506 016 50
info@gatun.se

Väghyveln 5 - Storebrand
STOR 0001/R 01
260921

 storebrand

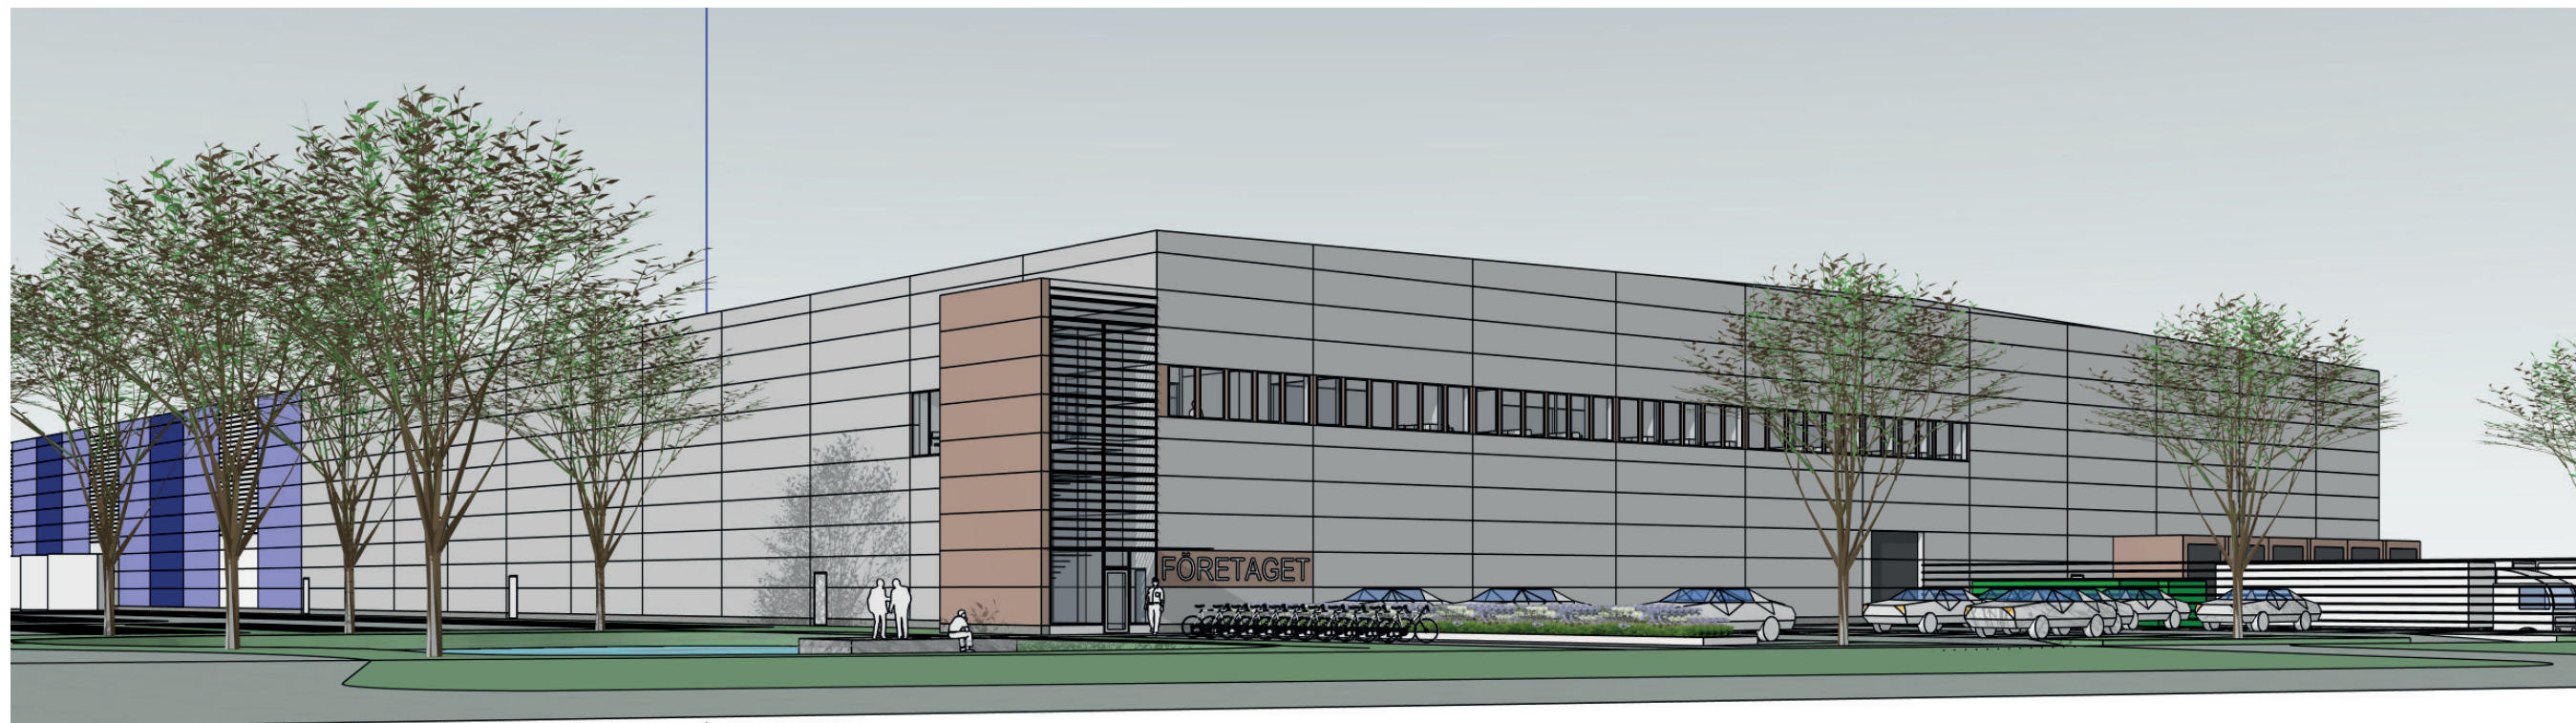


perspektiv från nordost

under arbete

Gatun Arkitekter
+46 8 506 016 50
info@gatun.se

Väghyveln 5 - Storebrand
STOR 0001/R 01
260921

 storebrand

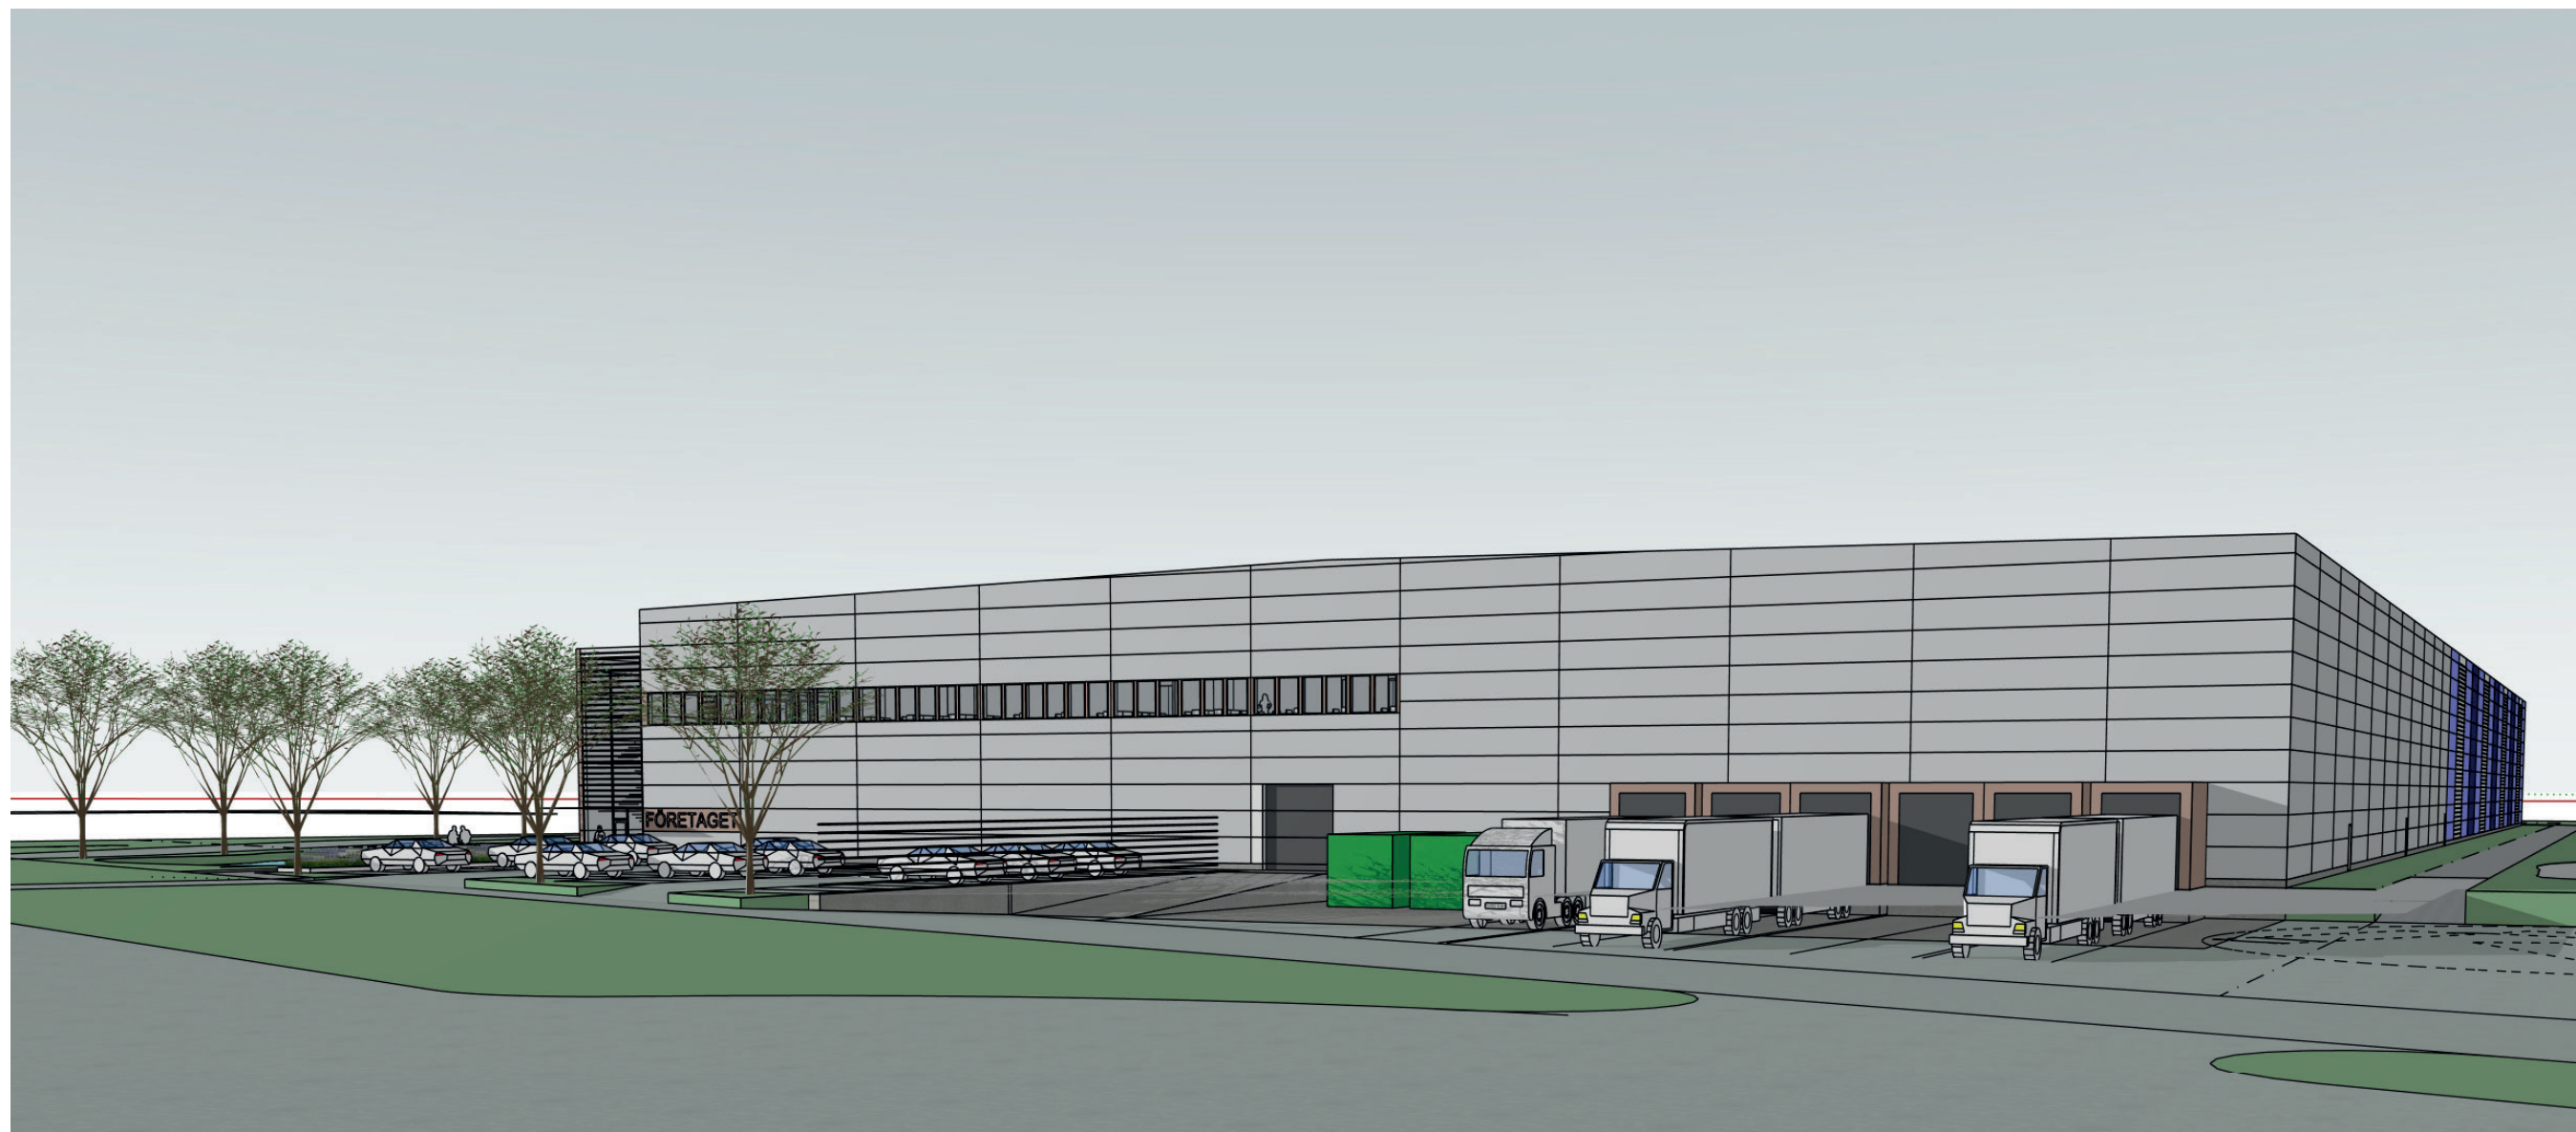


perspektiv från norr

under arbete

Gatun Arkitekter
+46 8 506 016 50
info@gatun.se

Väghyveln 5 - Storebrand
STOR 0001/R 01
260921



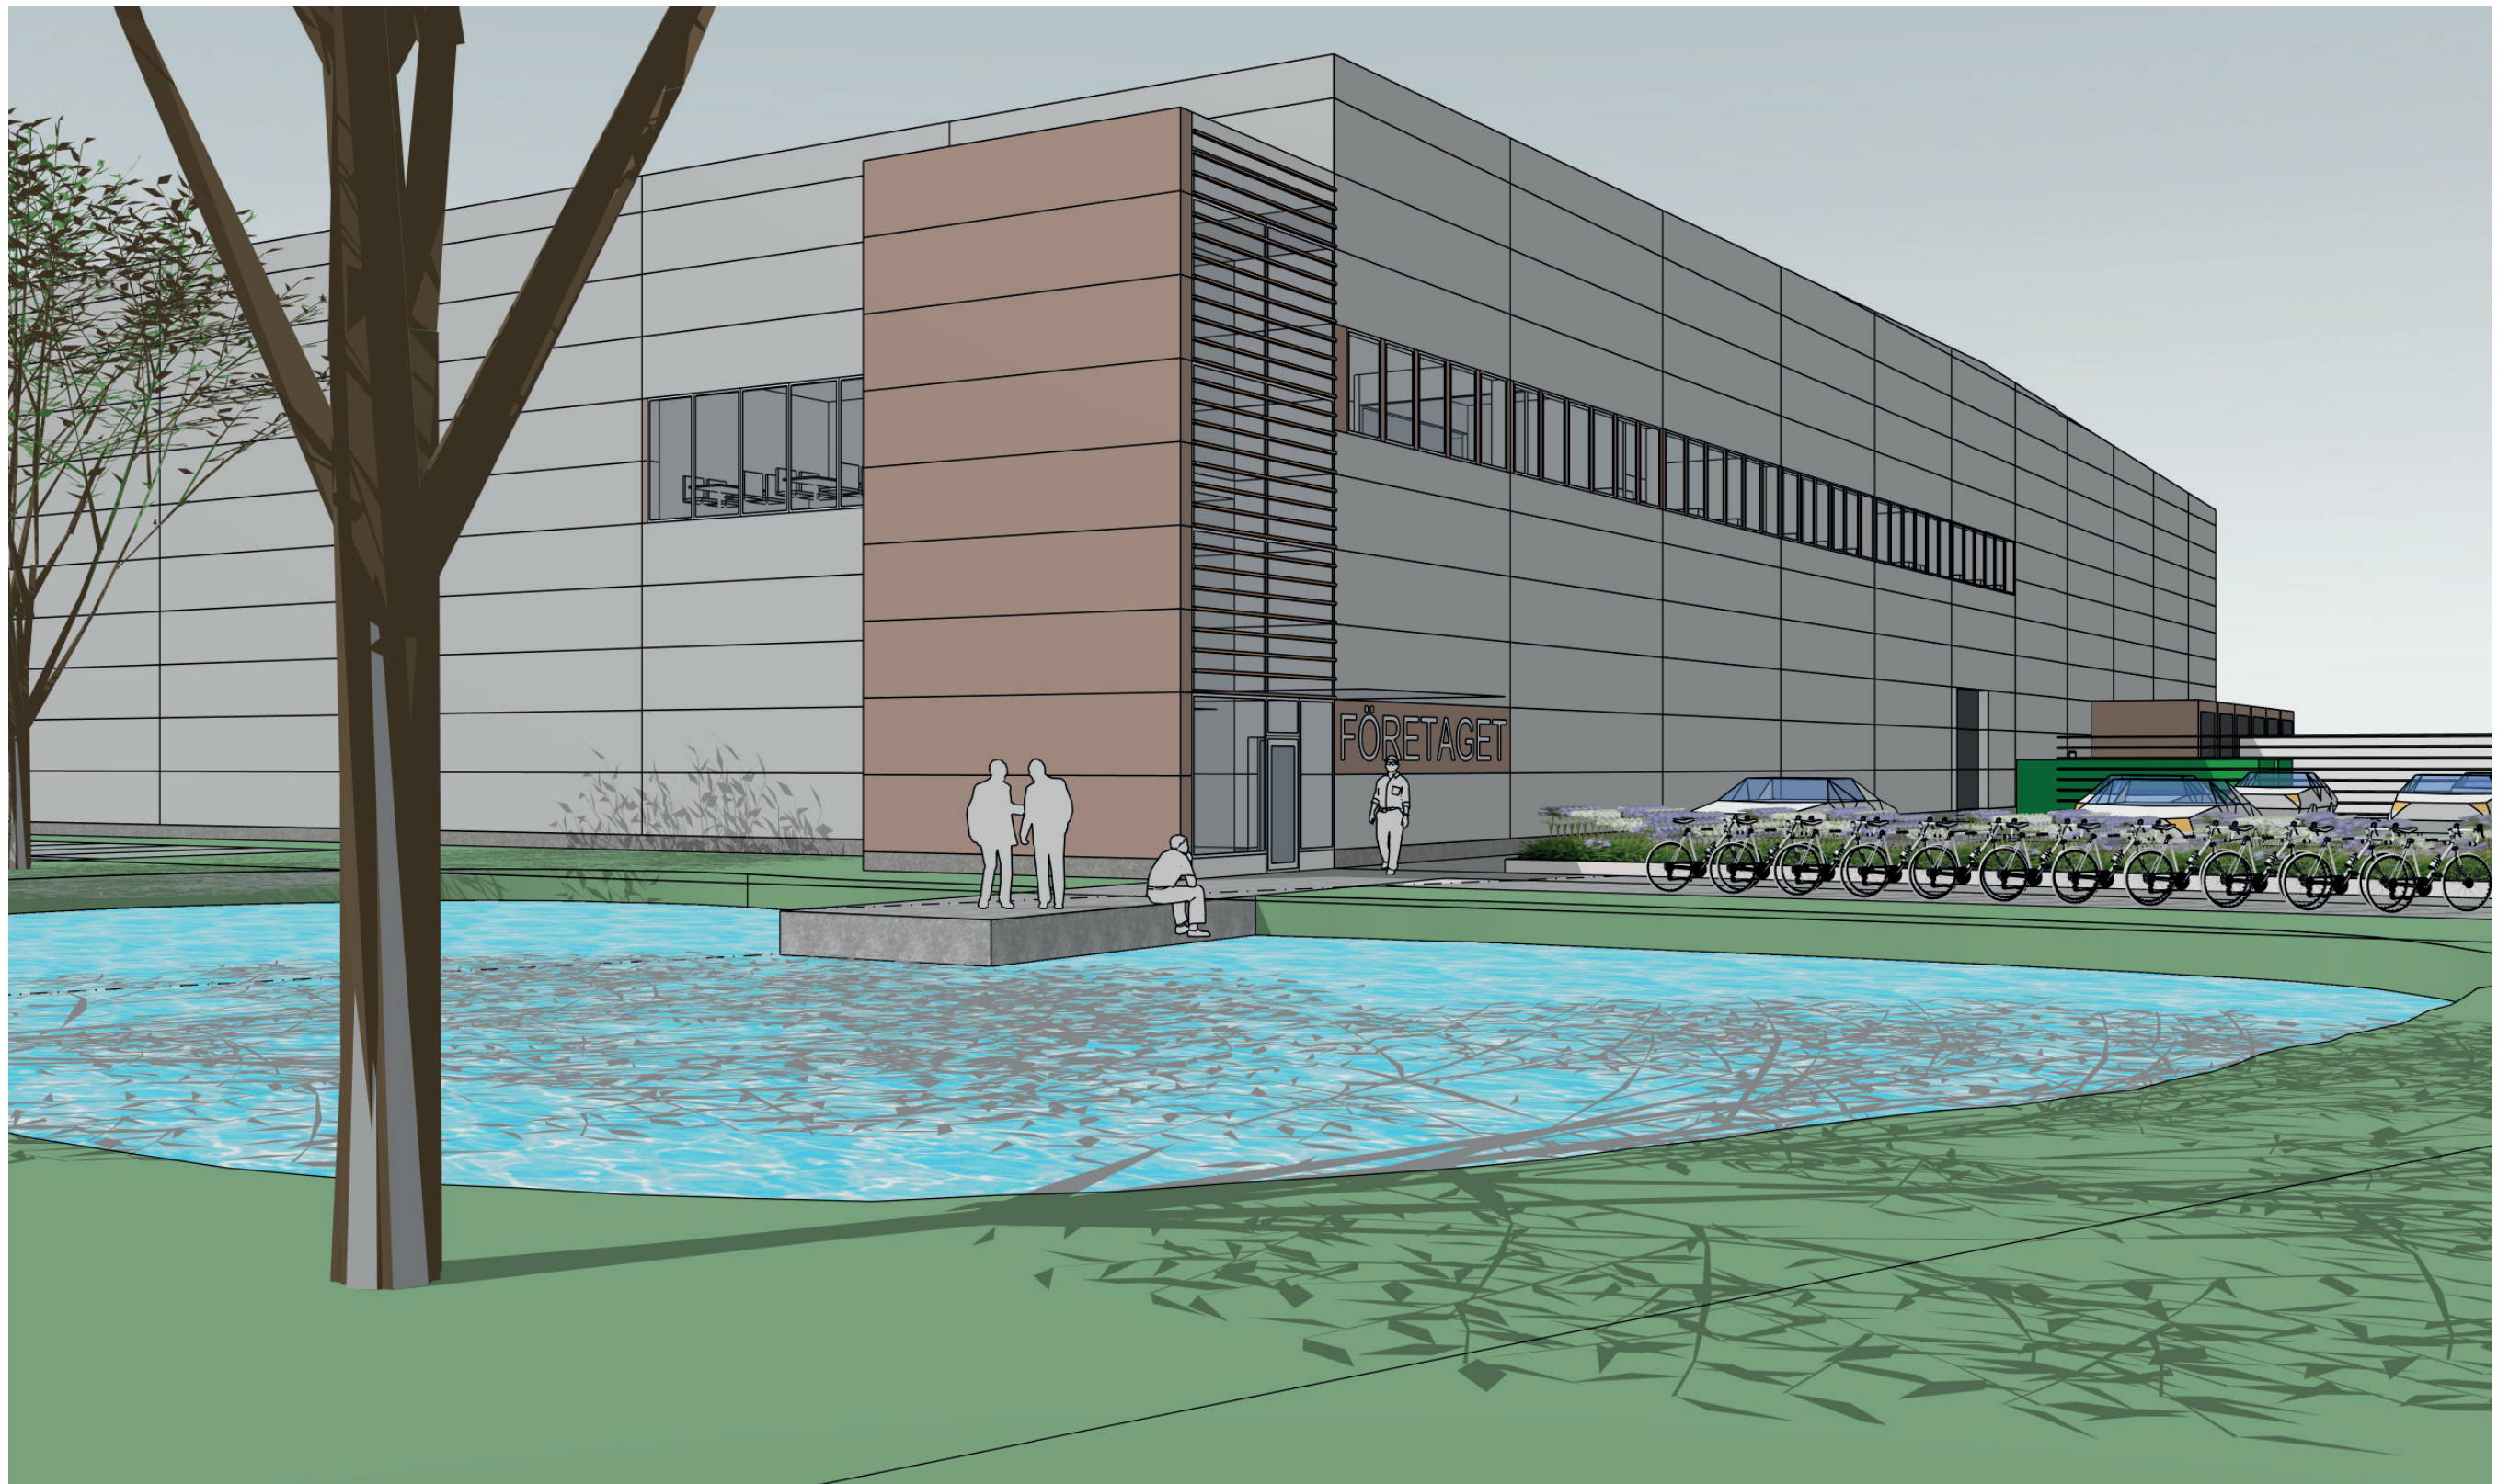


perspektiv entre från nordost

under arbete

Gatun Arkitekter
+46 8 506 016 50
info@gatun.se

Väghyveln 5 - Storebrand
STOR 0001/R 01
260921



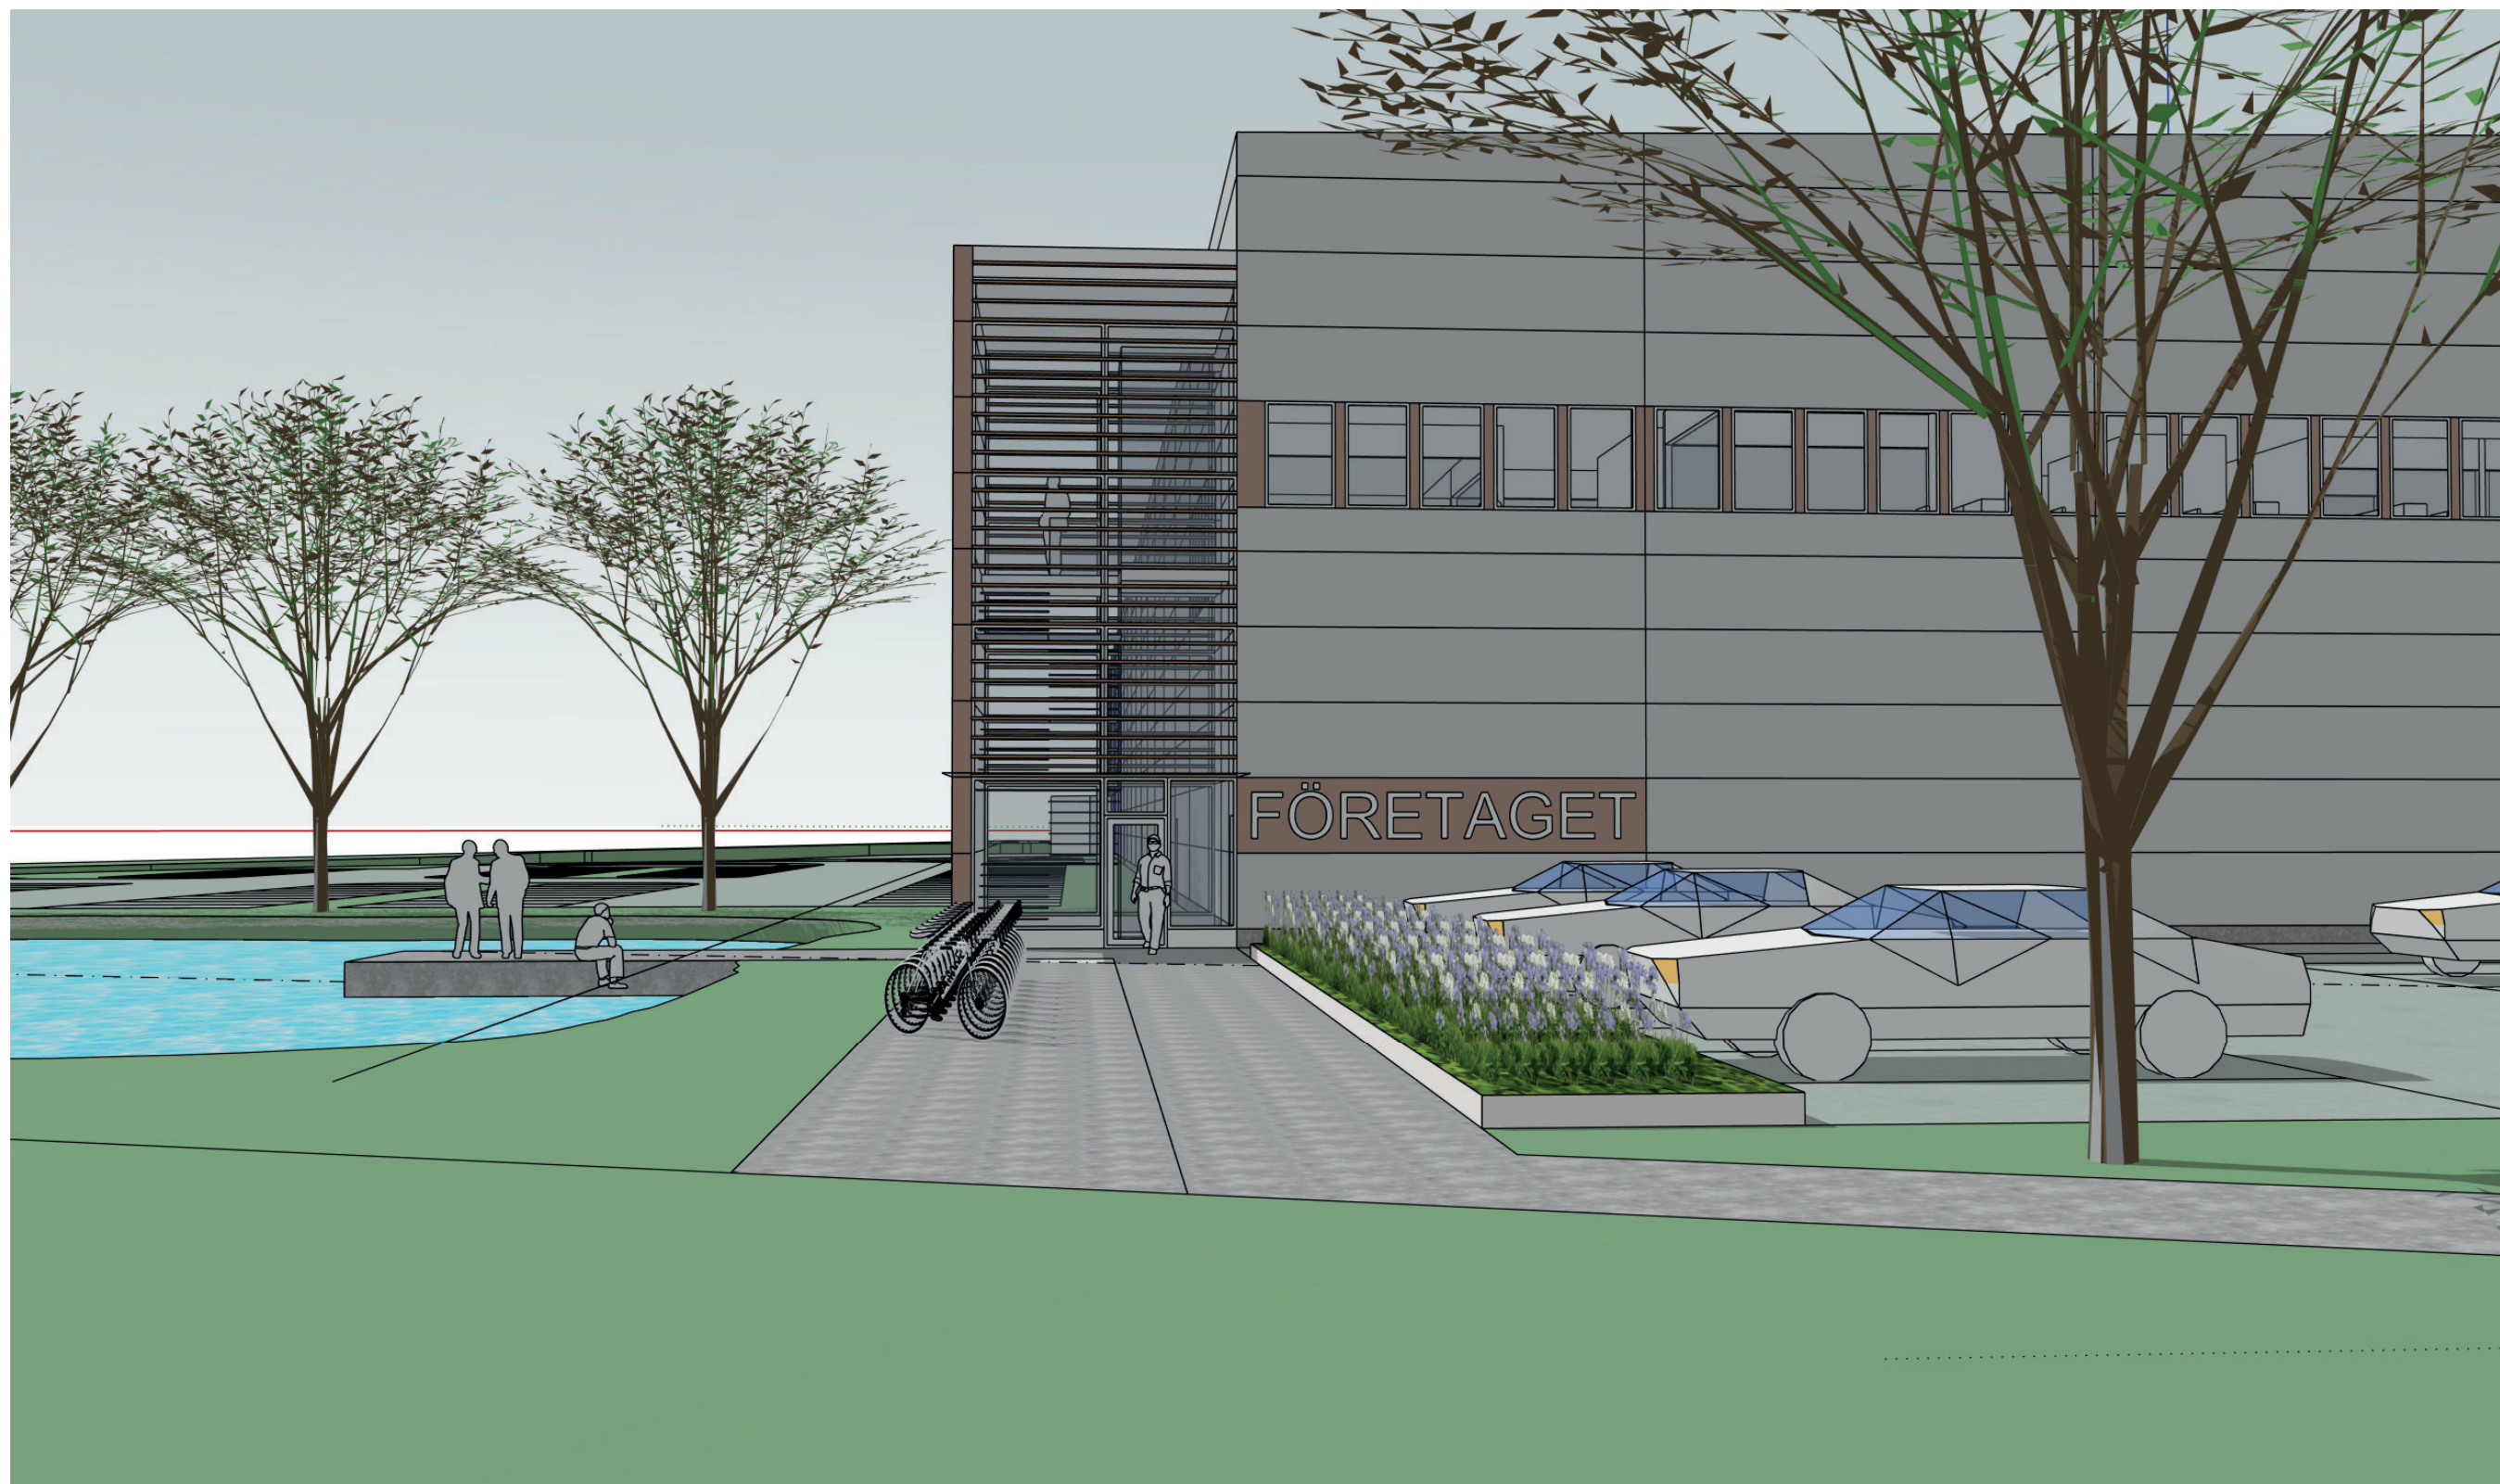

perspektiv entre från norr

under arbete

Gatun Arkitekter
+46 8 506 016 50
info@gatun.se

Väghyveln 5 - Storebrand
STOR 0001/R 01
260921





Gatun Arkitekter
+46 8 506 016 50
info@gatun.se

Väghyveln 5 - Storebrand
STOR 0001/R 01
260921