Håltsås 1:19
Härryda

R 01
260531



GATUN

Gatun Arkitekter
+46 8 506 016 50
info@gatun.se

håltsås – holmgrenpropertyadviser
jerk 0014/R 01
260531

under arbete



areor:

plan 0	10 859 kvm BTA
plan 1	1 697 kvm BTA

situationsplan skala 1:2000

under arbete

Gatun Arkitekter
+46 8 506 016 50
info@gatun.se

håltsås – holmgrenpropertyadviser
jerk 0014/R 01
260531

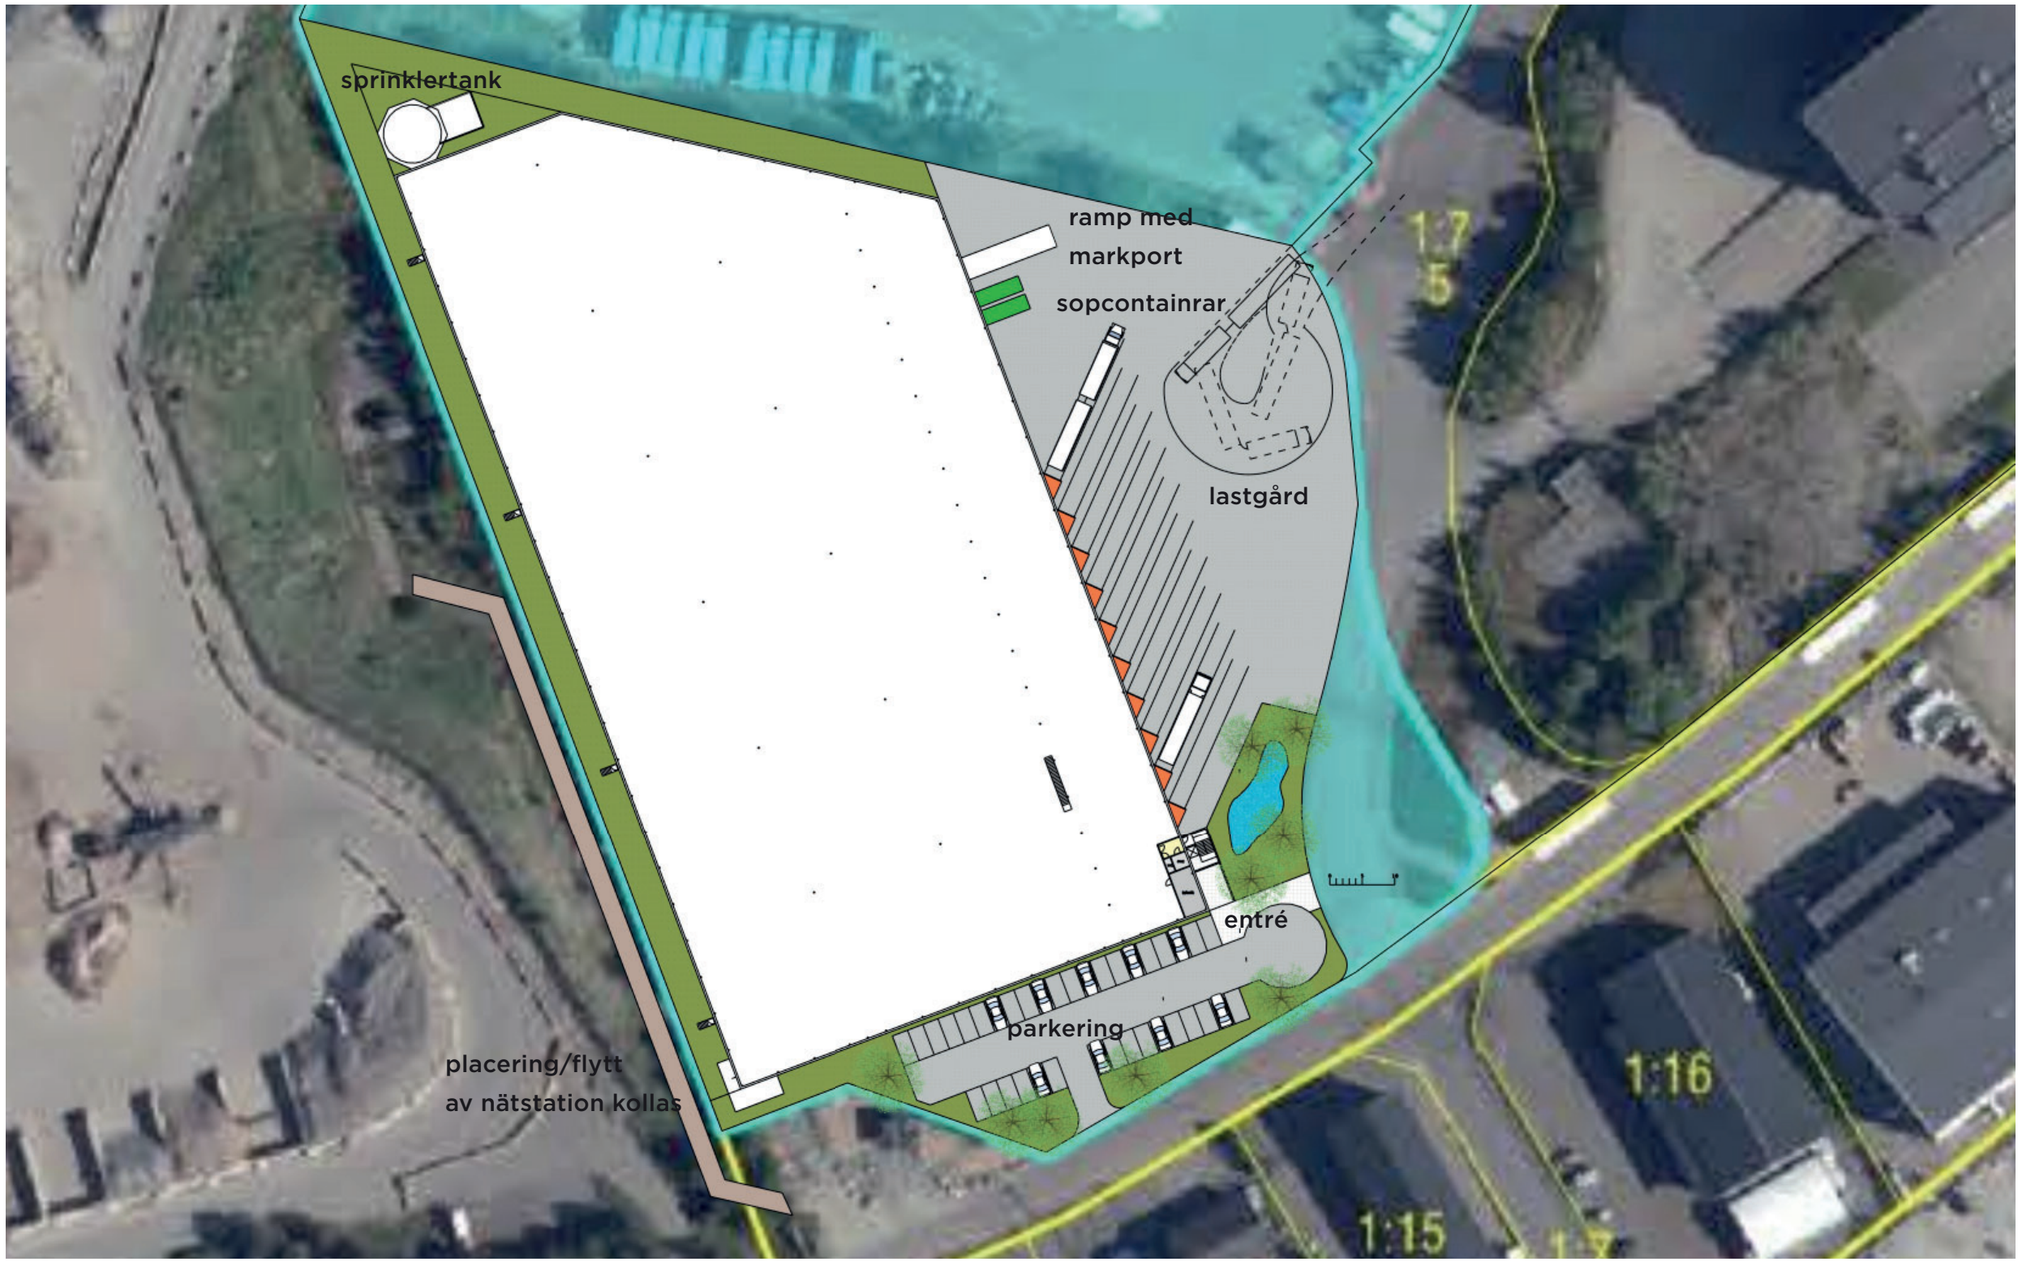

plan 0 skala 1:1000

under arbete

Gatun Arkitekter
+46 8 506 016 50
info@gatun.se

hållsås – holmgrenpropertyadviser
jerk 0014/R 01
260531



plan 1 skala 1:1000

under arbete

Gatun Arkitekter
+46 8 506 016 50
info@gatun.se

hållsås – holmgrenpropertyadviser
jerk 0014/R 01
260531



delplan plan 1 skala 1:200

under arbete

Gatun Arkitekter
+46 8 506 016 50
info@gatun.se

hållsås – holmgrenpropertyadviser
jerk 0014/R 01
260531

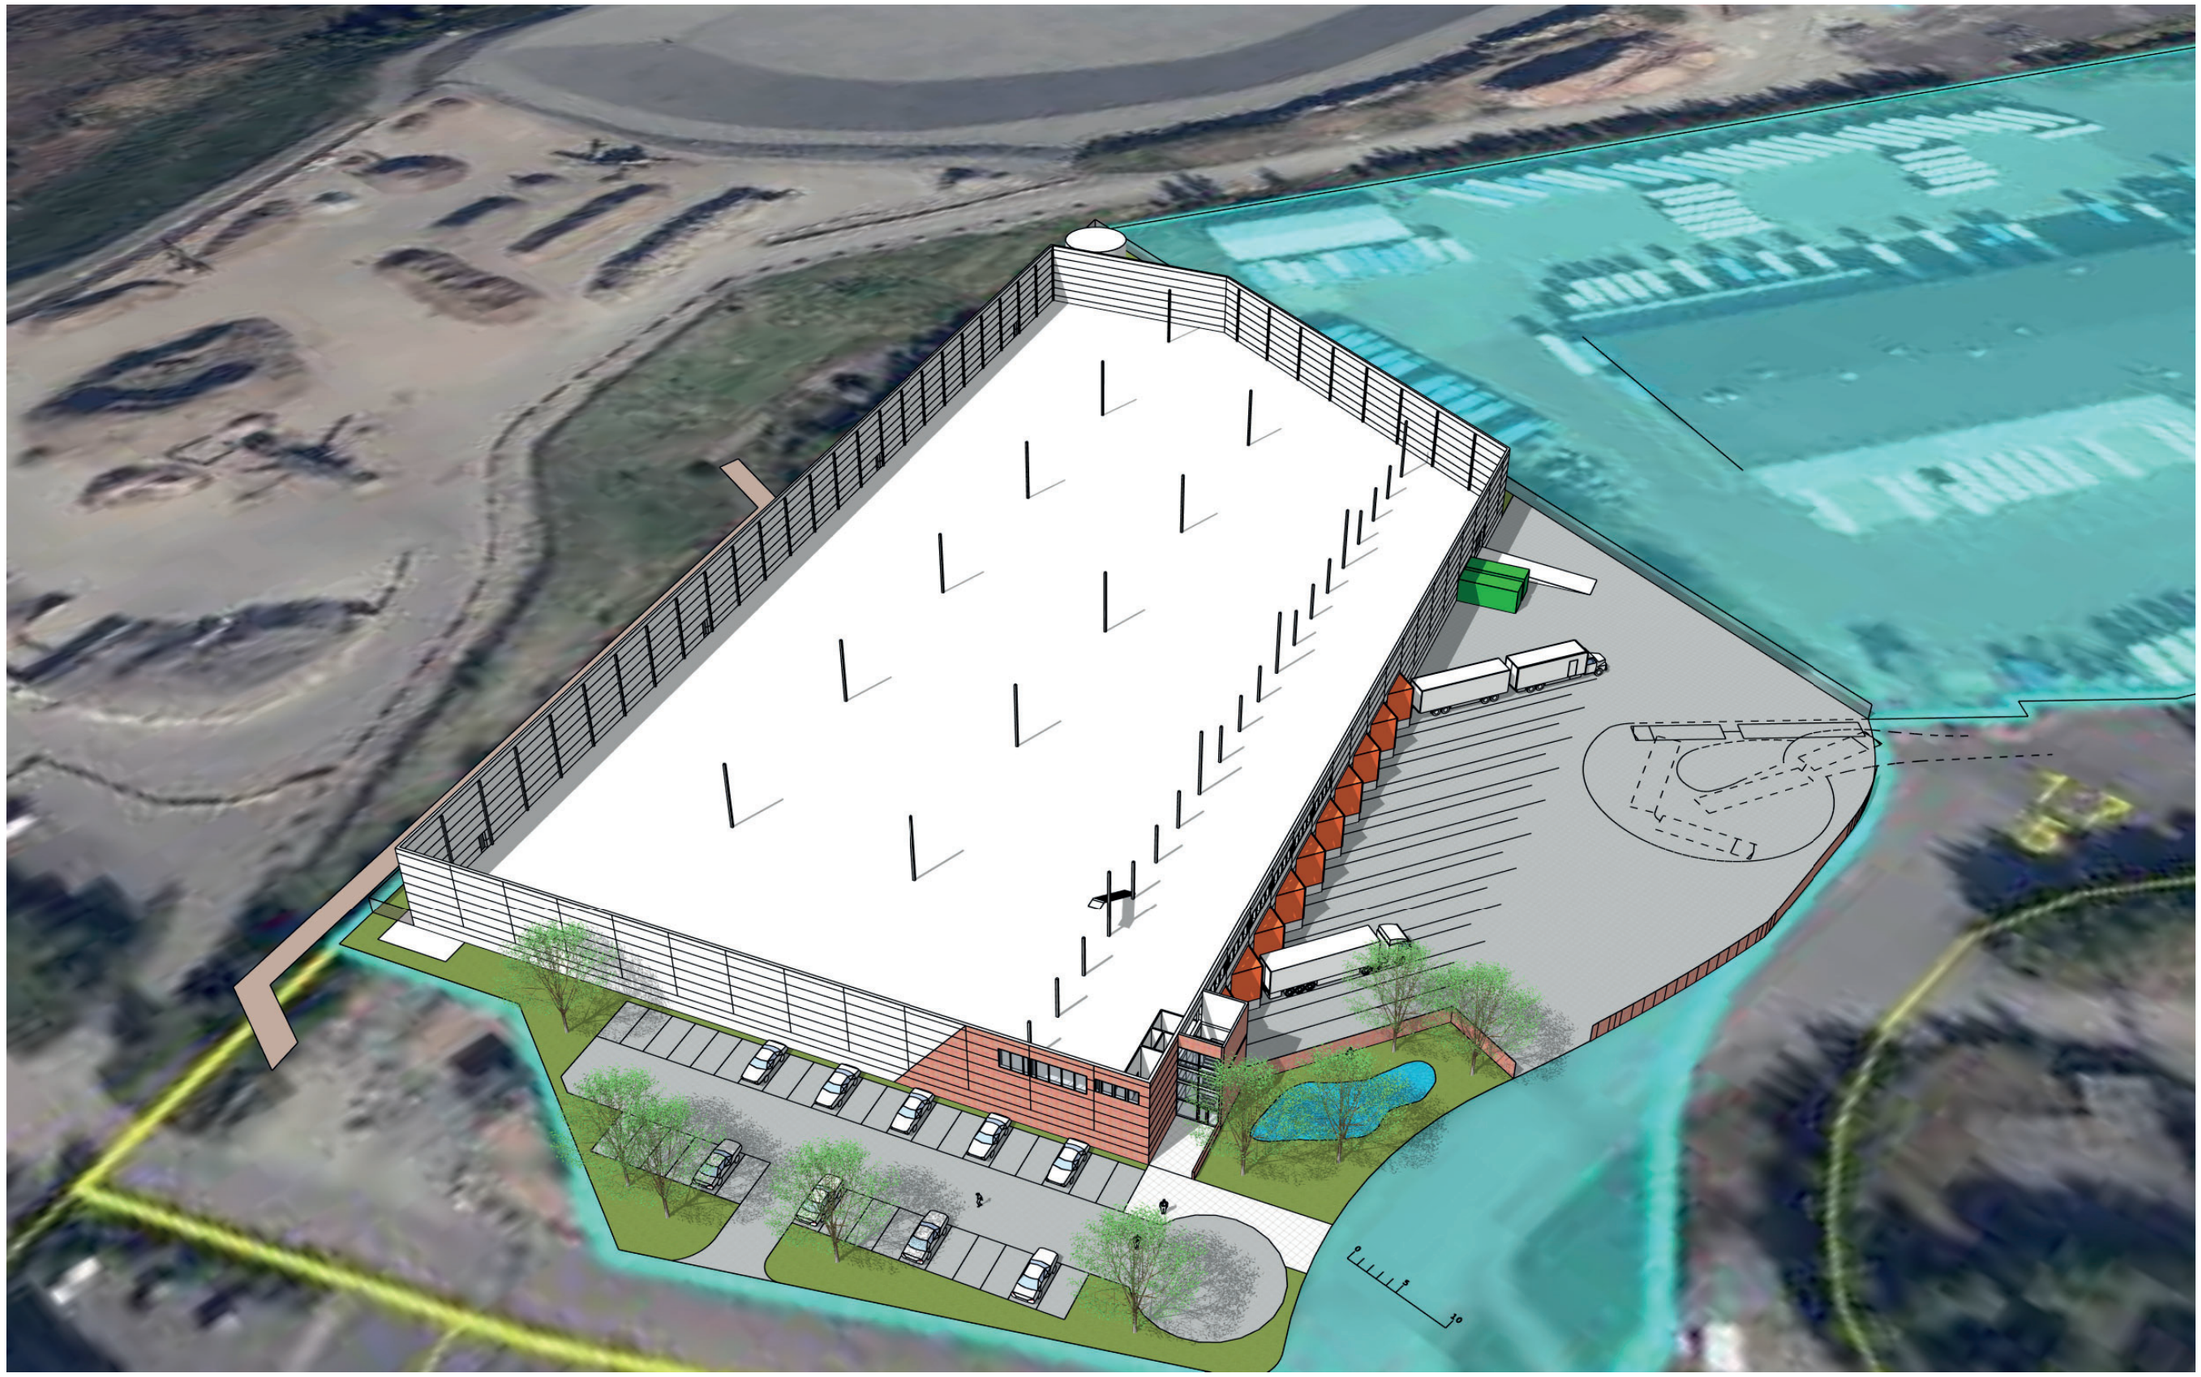

sprängskiss plan 0

under arbete

Gatun Arkitekter
+46 8 506 016 50
info@gatun.se

håltsås – holmgrenpropertyadviser
jerk 0014/R 01
260531

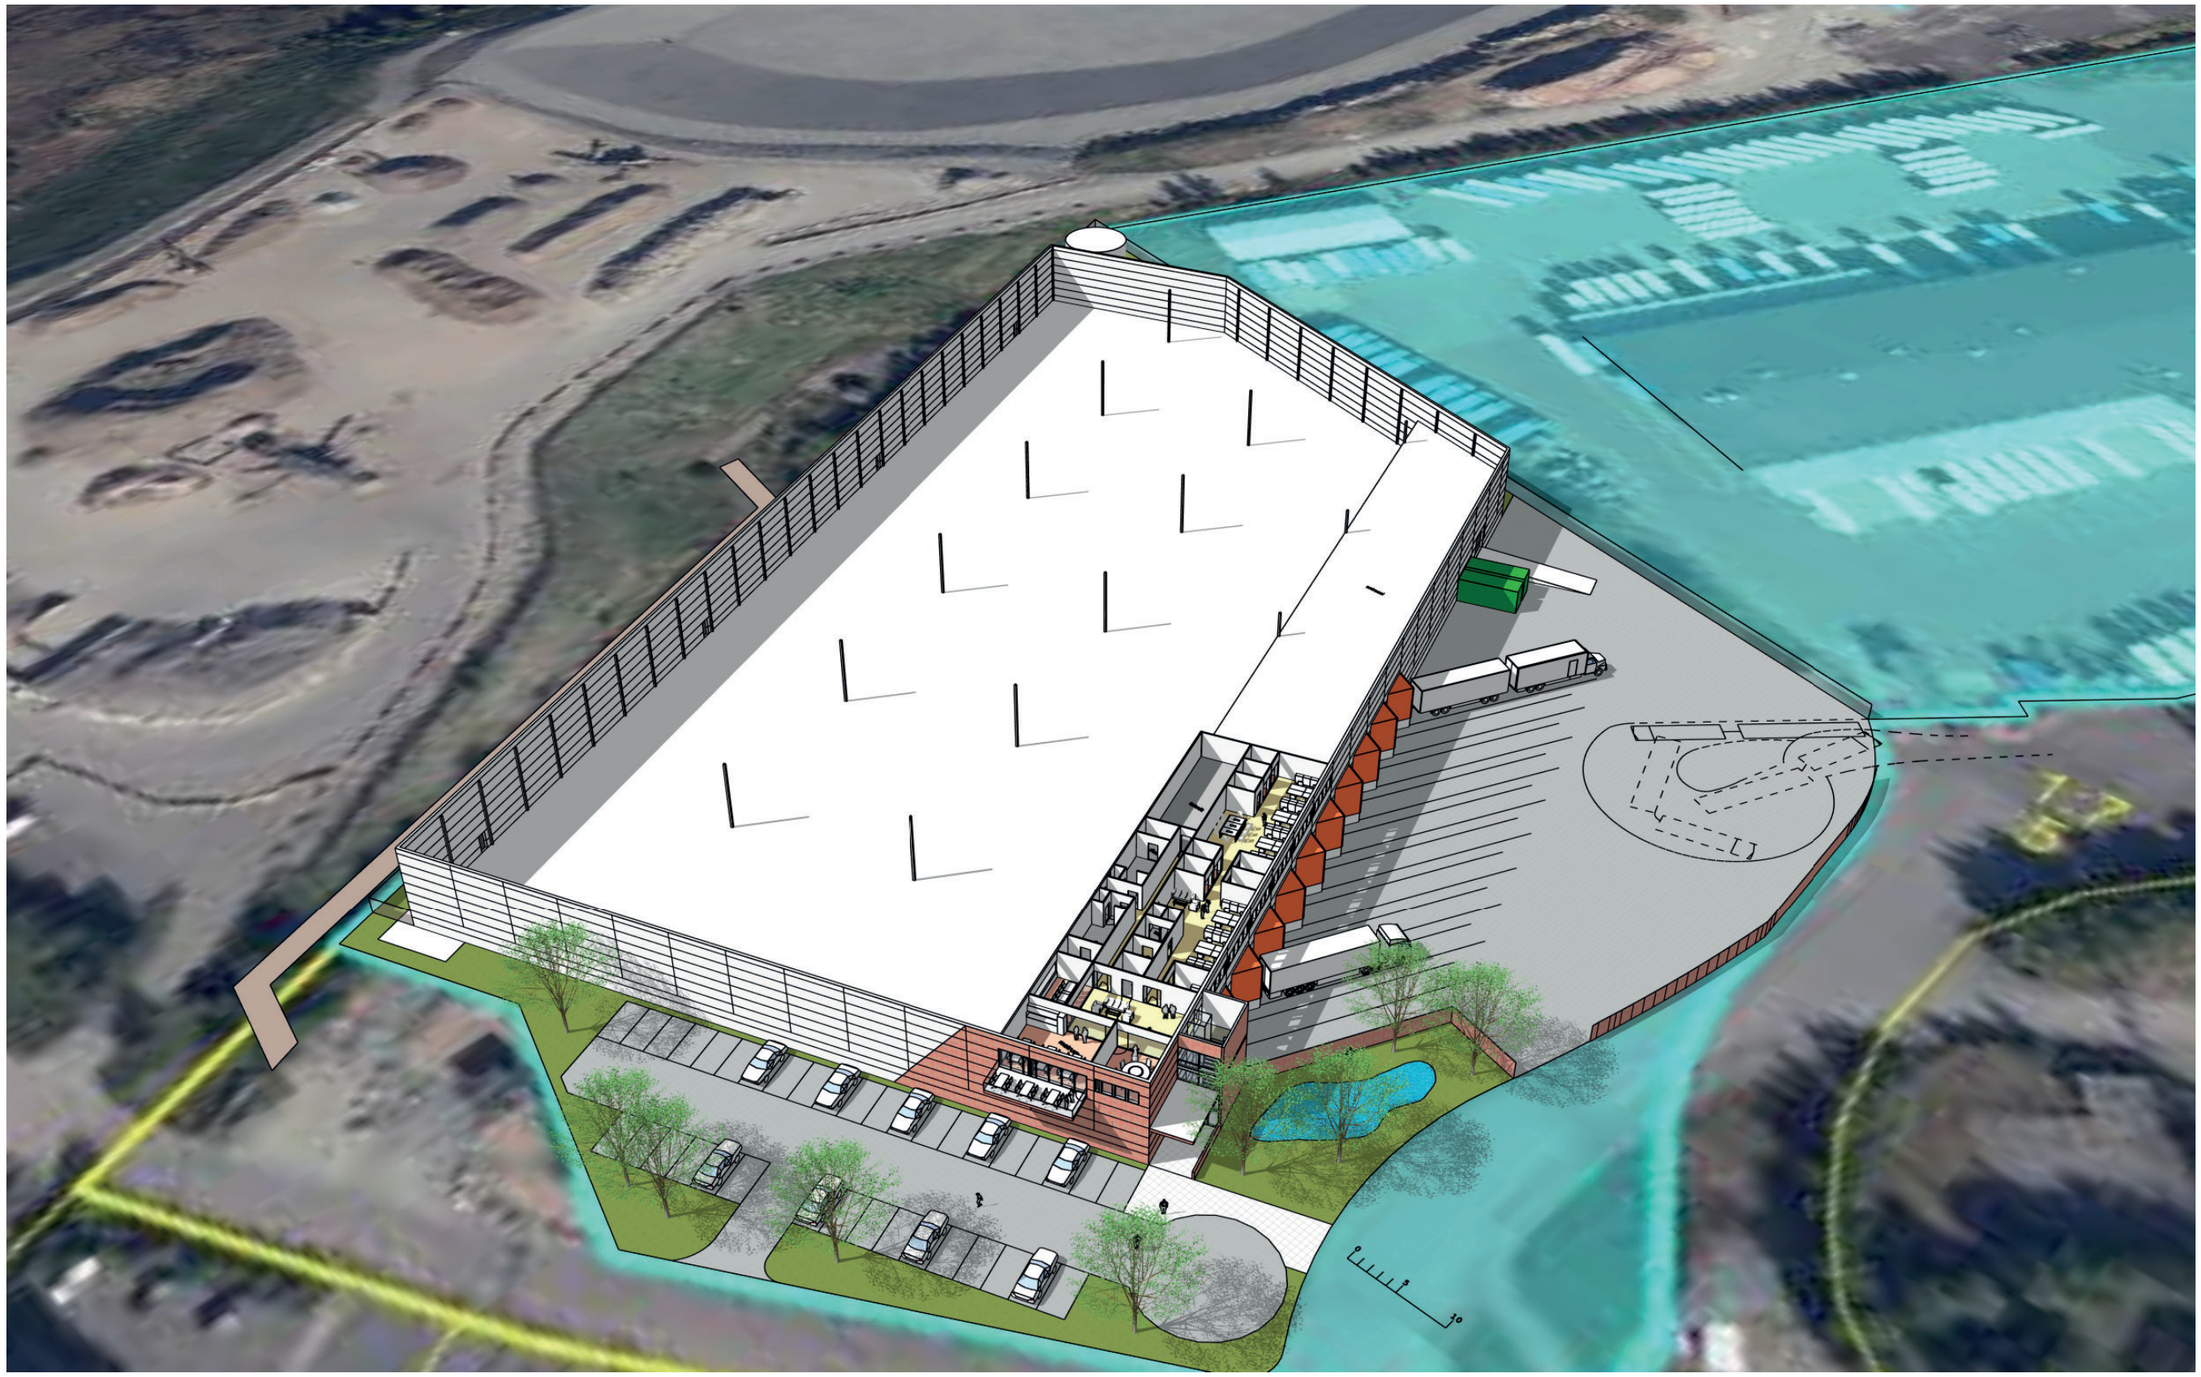

sprängskiss plan 1

under arbete

Gatun Arkitekter
+46 8 506 016 50
info@gatun.se

håltsås – holmgrenpropertyadviser
jerk 0014/R 01
260531



perspektiv entré

Gatun Arkitekter
+46 8 506 016 50
info@gatun.se

håltsås – holmgrenpropertyadviser
jerk 0014/R 01
260531

under arbete



perspektiv lastgård

Gatun Arkitekter
+46 8 506 016 50
info@gatun.se

håltsås – holmgrenpropertyadviser
jerk 0014/R 01
260531

under arbete