Appendix 4

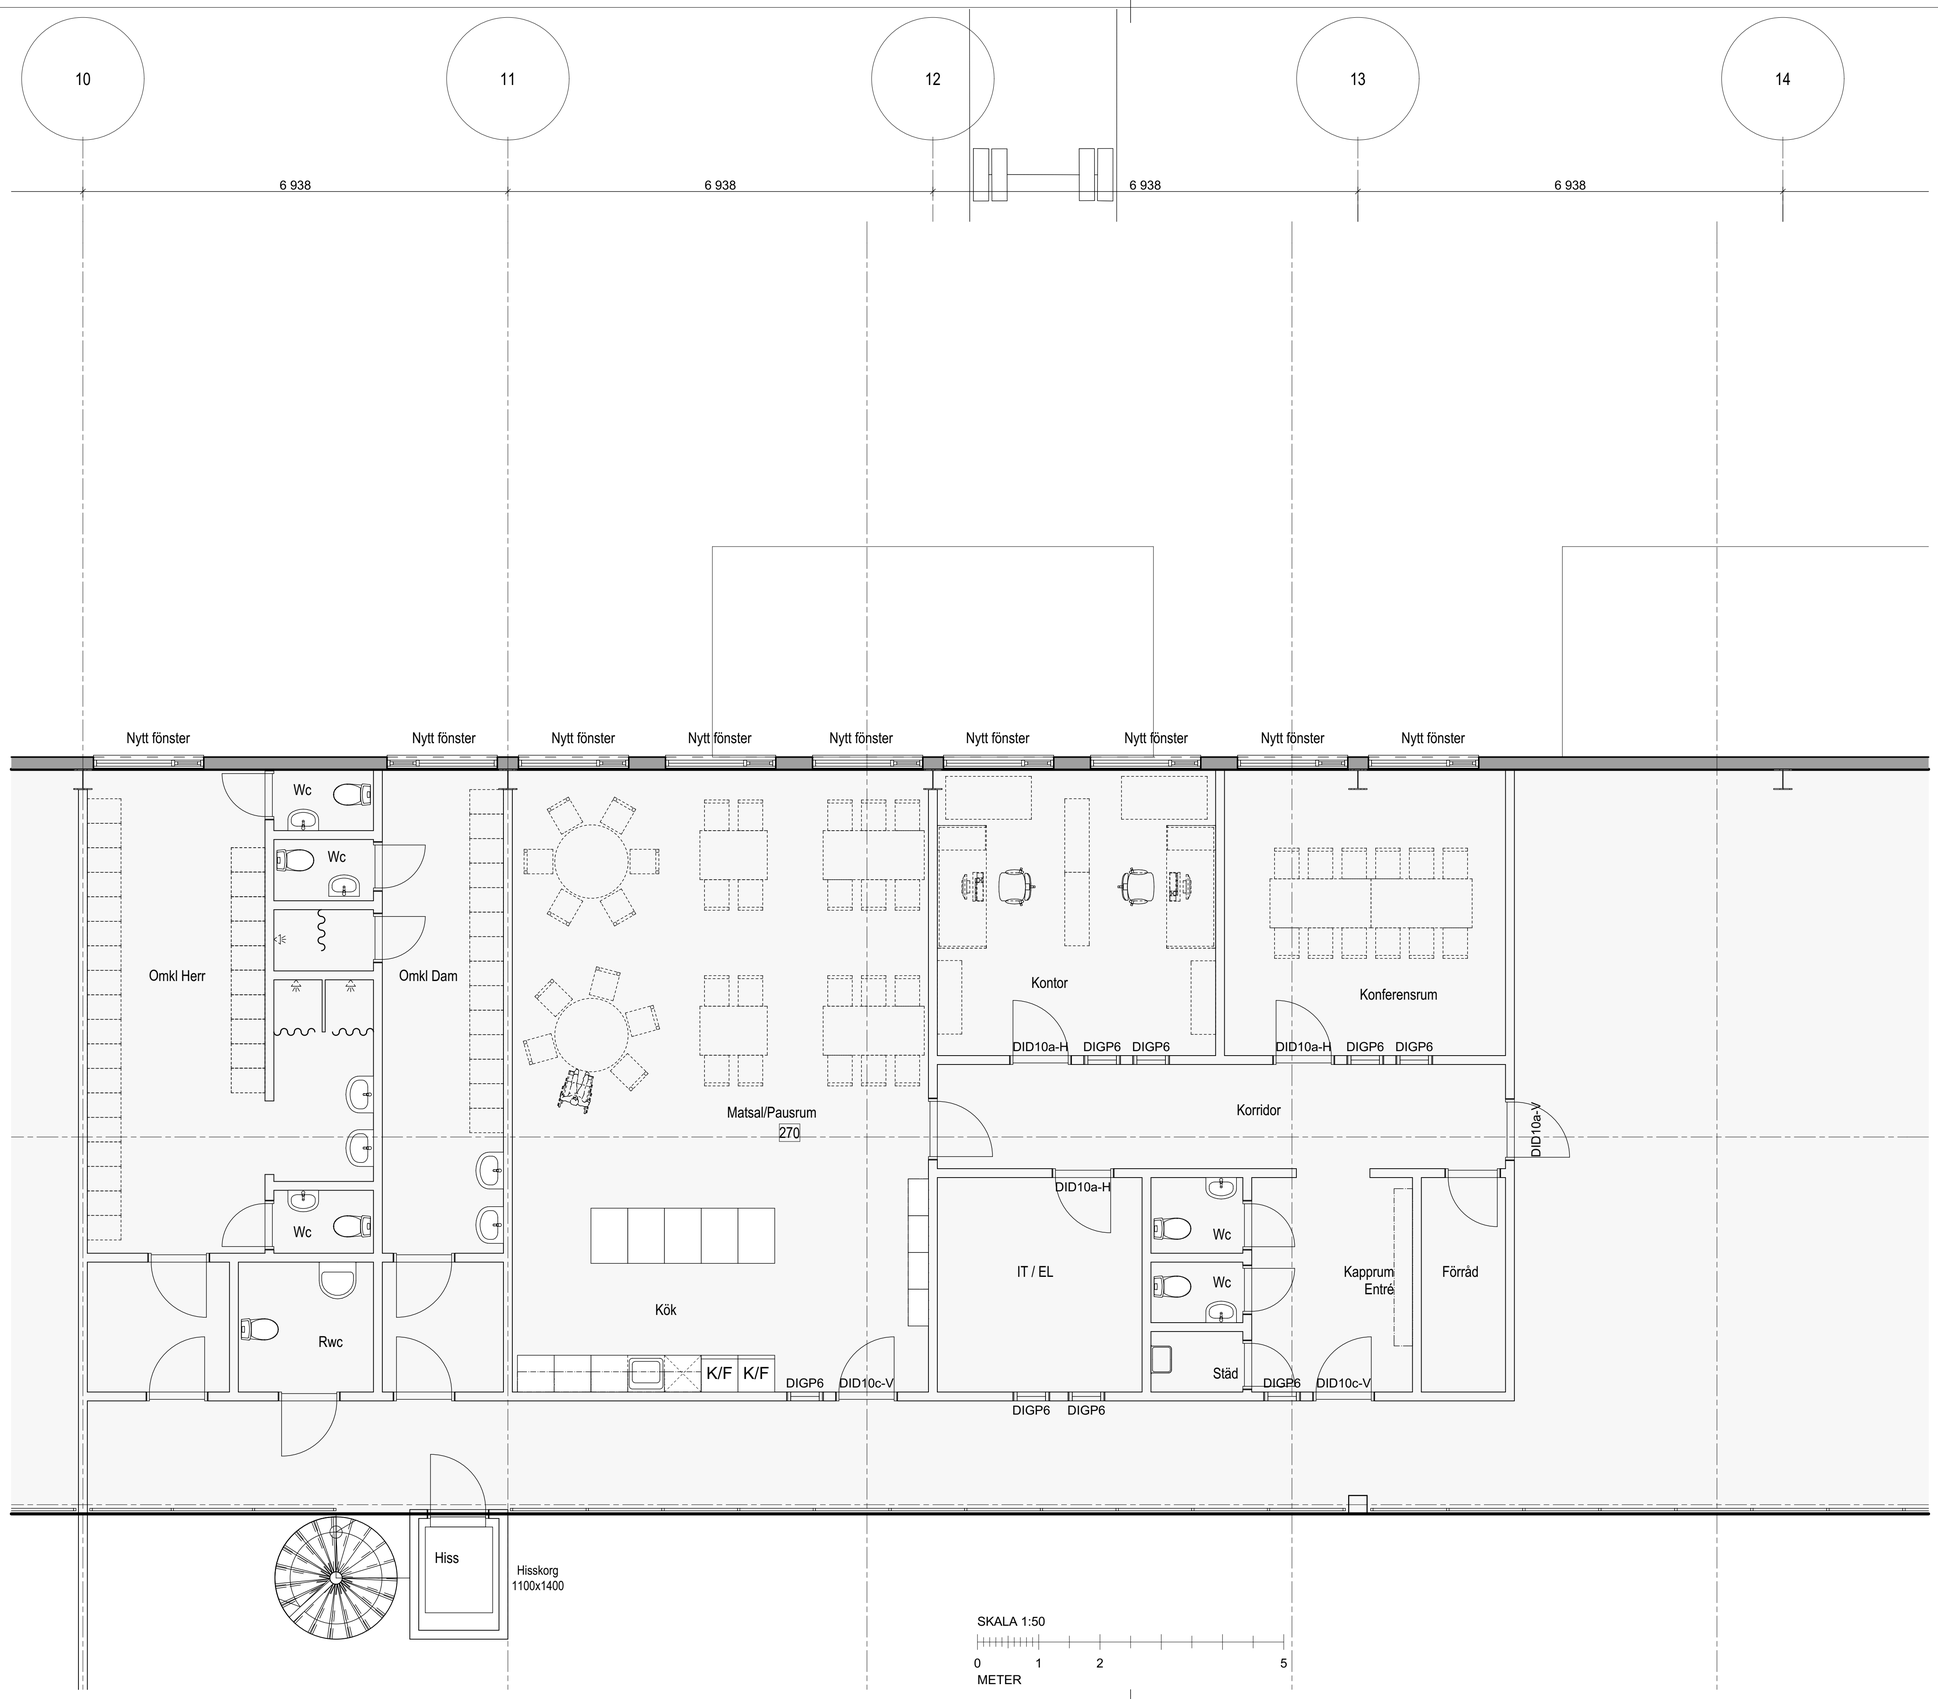

BET	ANT	ÄNDRING AVSER	DATUM	Sign.

Skiss planlösning DHL 2205118

Sörred Kubiklager



KROOK & TJÄDER

Arkitekterna Krook & Tjäder AB Tel. 040 - 17 07 71
Kanalgatan 5 211 40 Malmö www.krook.tjader.se

A	Arkitekterna Krook & Tjäder AB	Tel: 040 - 17 07 71
K		
M		
E		
V		
VS		
B		
AK		

UPPDRAG NR	RITAD AV	HANDLÄGGARE
3017.037	CS	Conny Strandell
DATUM	ANSVARIG	
	Conny Strandell	

Sörred 7:22, Göteborg
Nybyggnad av kubiklager

Plan 2, del 2-1

SKALA A1	SKALA A3	NUMMER	BET
1:50	1:100	A-40-1-1202-1	