



Ritning Bv - 1001

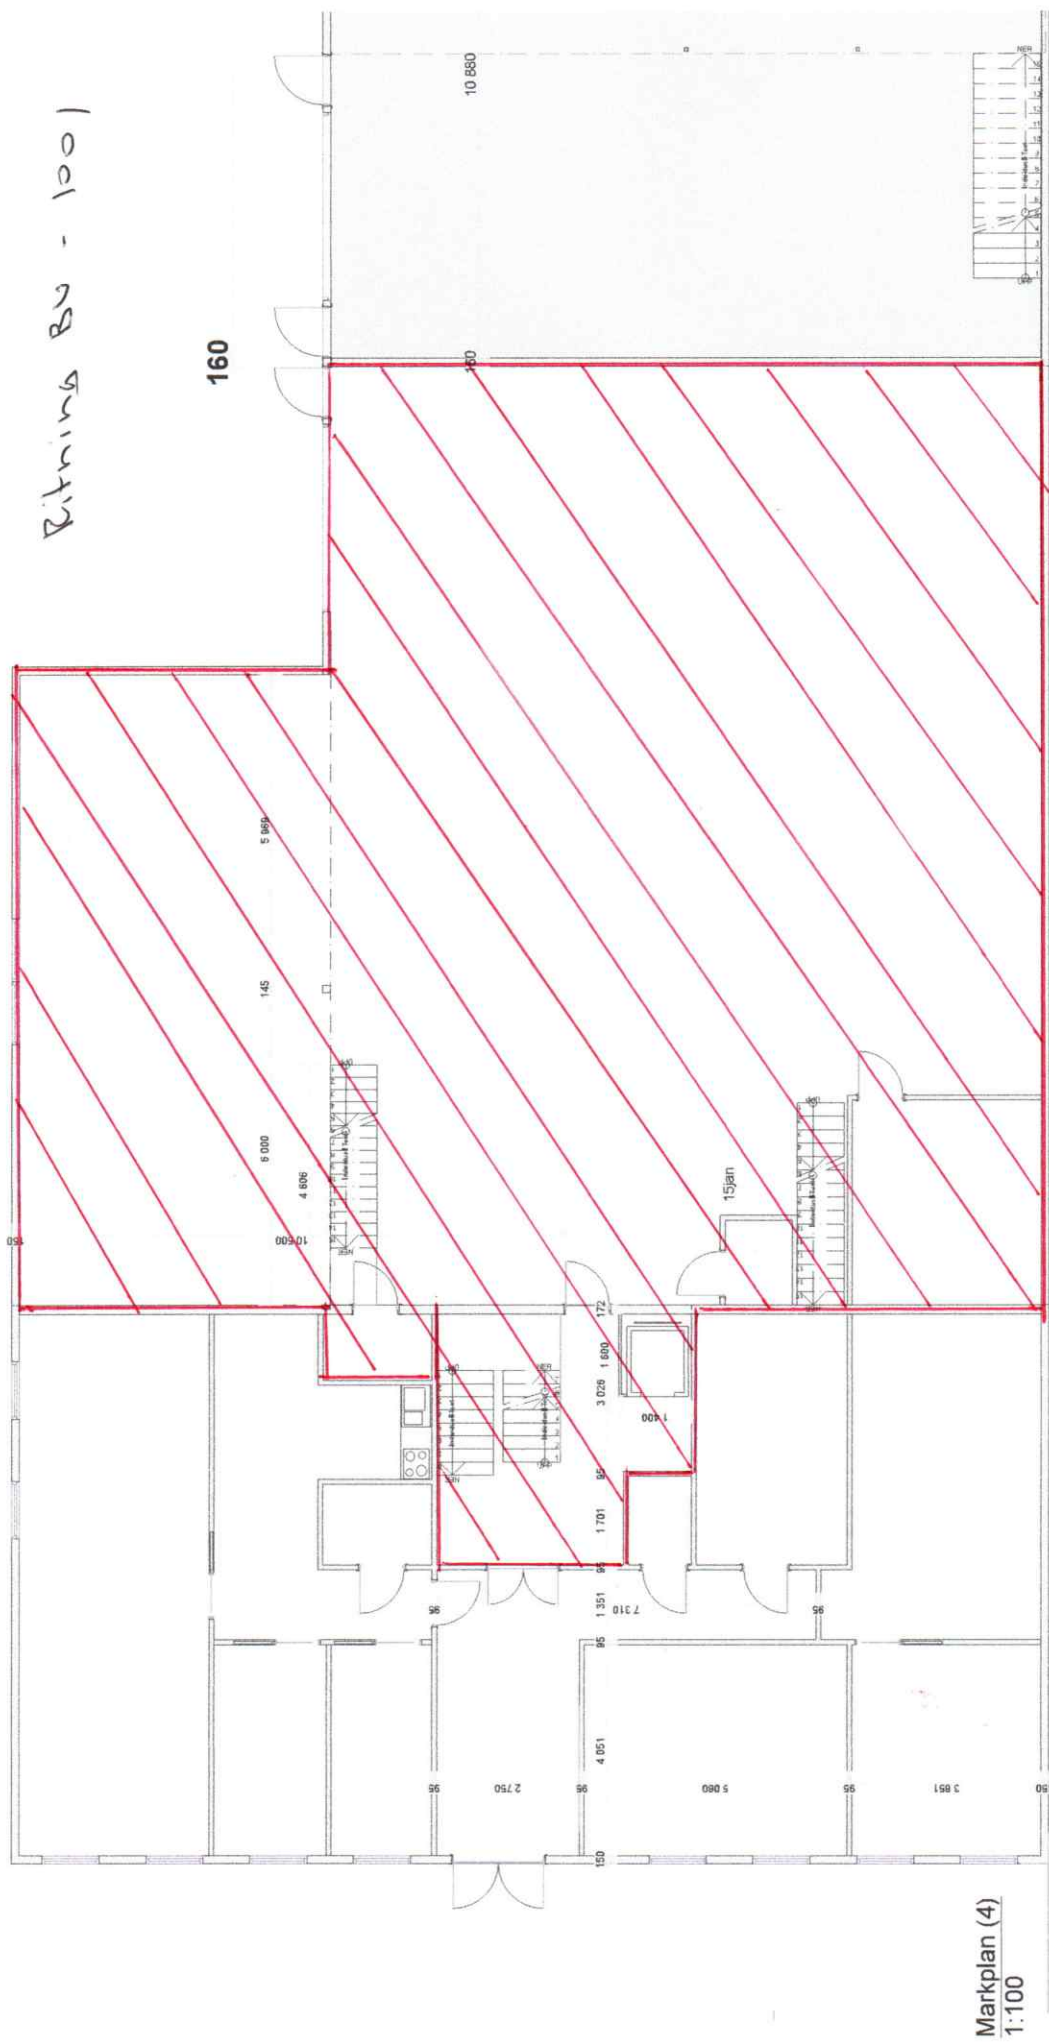

== Hylce yta

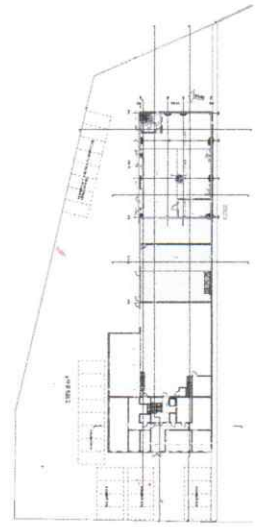

SMEDJAN 5 VARBERGS KOMMUN

MARKPLAN

Skala	Projektnr.	Datum	Ritnings nr	Rev
A3 Papper 1:100	2308	2025-01-16	A.303.01	
Gregor Nilsson Arkitektur & Design Kärnav 91 Varberg t 0703 32 17 17 info@gnad.se www.gnad.se				