


Ritning öv - 1001

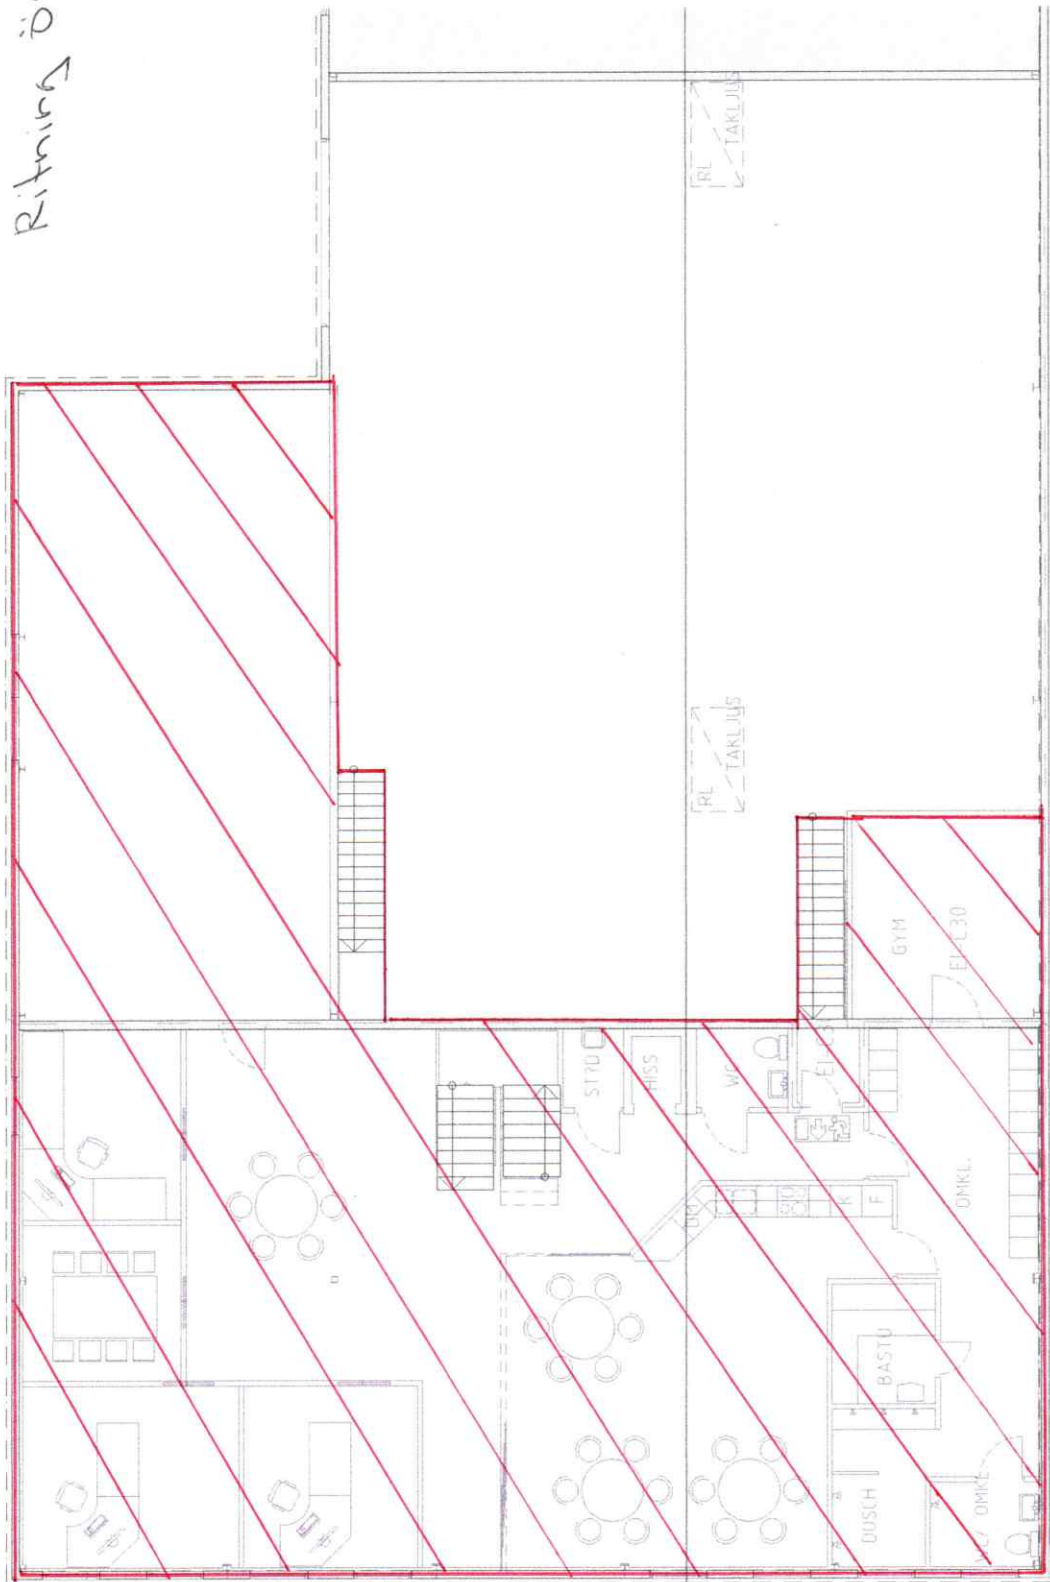

PLAN 2

E030

Plan 2 (2)
1:100

== Hyrd yta



Plan 1 (1)
1:1000

SMEDJAN 5 VARBERGS KOMMUN

PLAN 2

Skala	Projektnr.	Datum	Ritnings nr	Rev
A3 Papper 1:100	2308	2025-01-16	A 303 02	

Gregor Nilsson
Arkitektur & Design
Karrav 91 Varberg

10703 32 17 17
info@gnad.se
www.gnad.se