


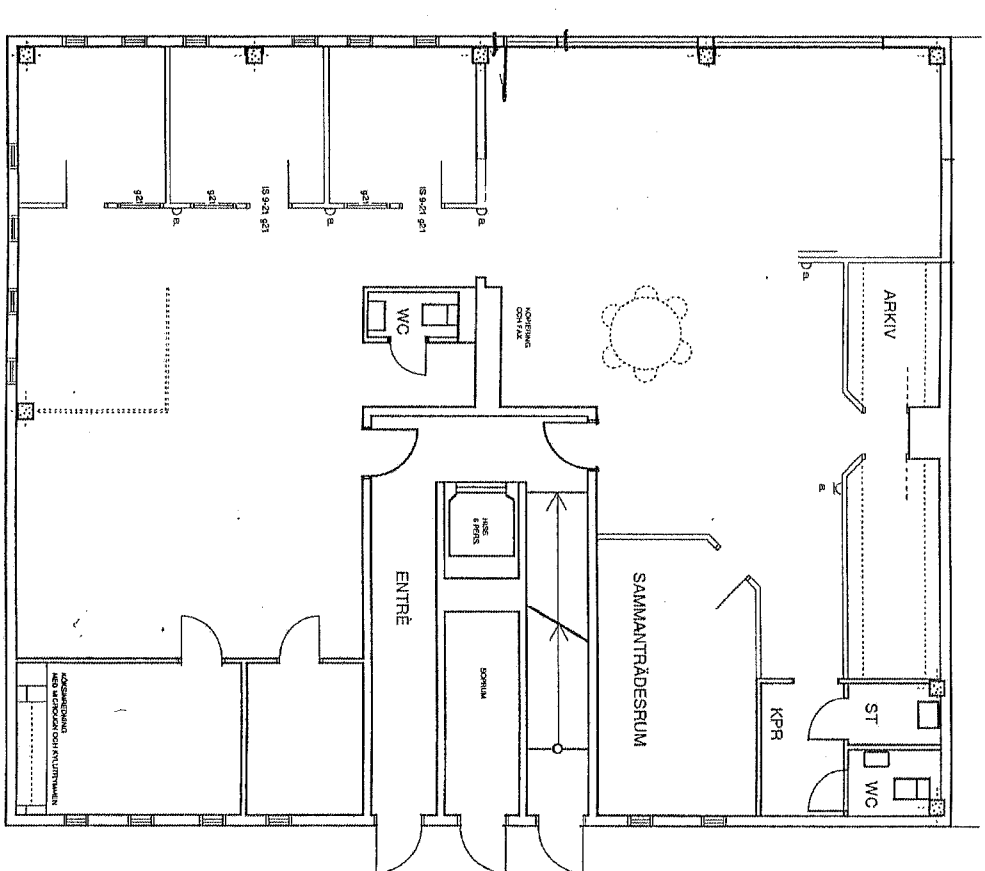

AB Västerbottenshus Nygatan 28 931 32 SKELLEFTÅ Tel. 0910-78820 Fax 78825	KV GETTEN NR 11, SKELLEFTÅ KOMMUN AFFÄRSLOKAL NYGATAN 28 INFLYTTANDE HYRESGÄST SIEMENS AB
RITAD KONSTRUKTERAD AV 4412	4412-00
SKELLEFTÅ 1993-04-22	Dan Sigurðson
SKALA 1:100	