




Soffor med kaffeplats vid entrén
1 mötesrum, 16 personer
2 mötesrum, 6 personer
3 mötesrum, 4 personer
2 mötesrum, 3 personer
60 arbetsplatser
10 låneplatser
2 förråd (ca 20 m2)



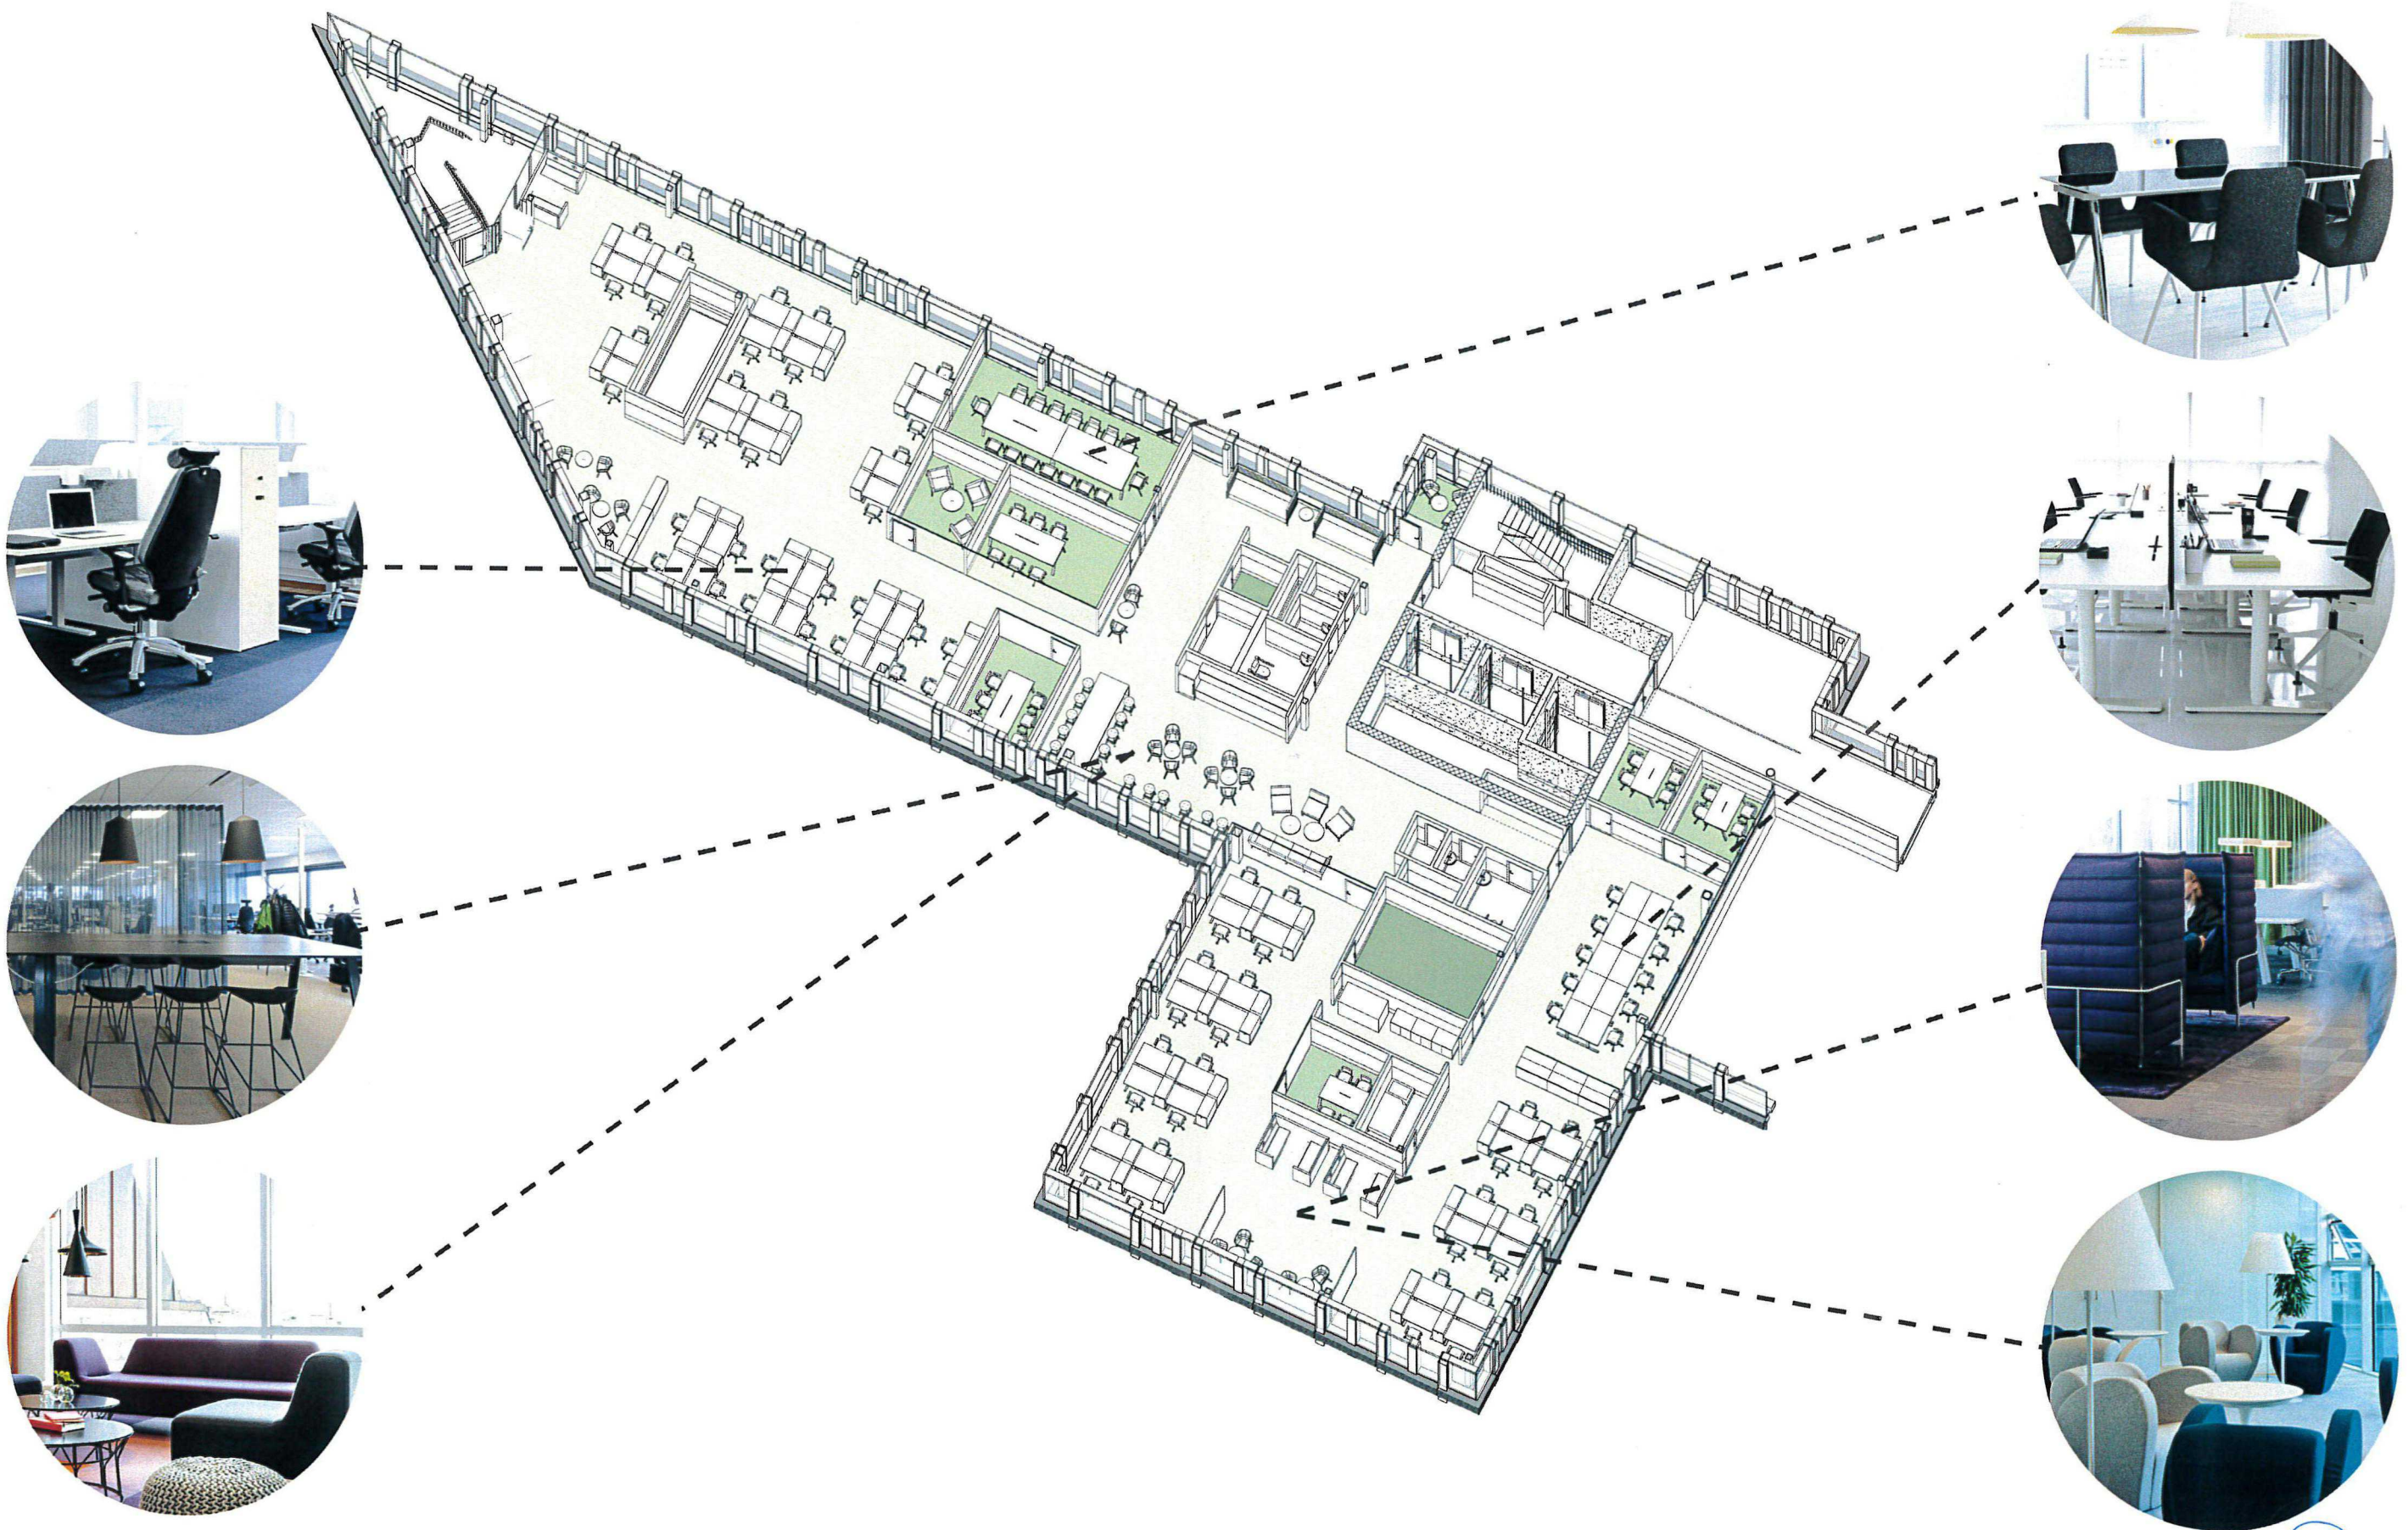

2016-02-19

Kv. Hörnan, Telenor Connexion, Plan 8

Nyréns Arkitektkontor