


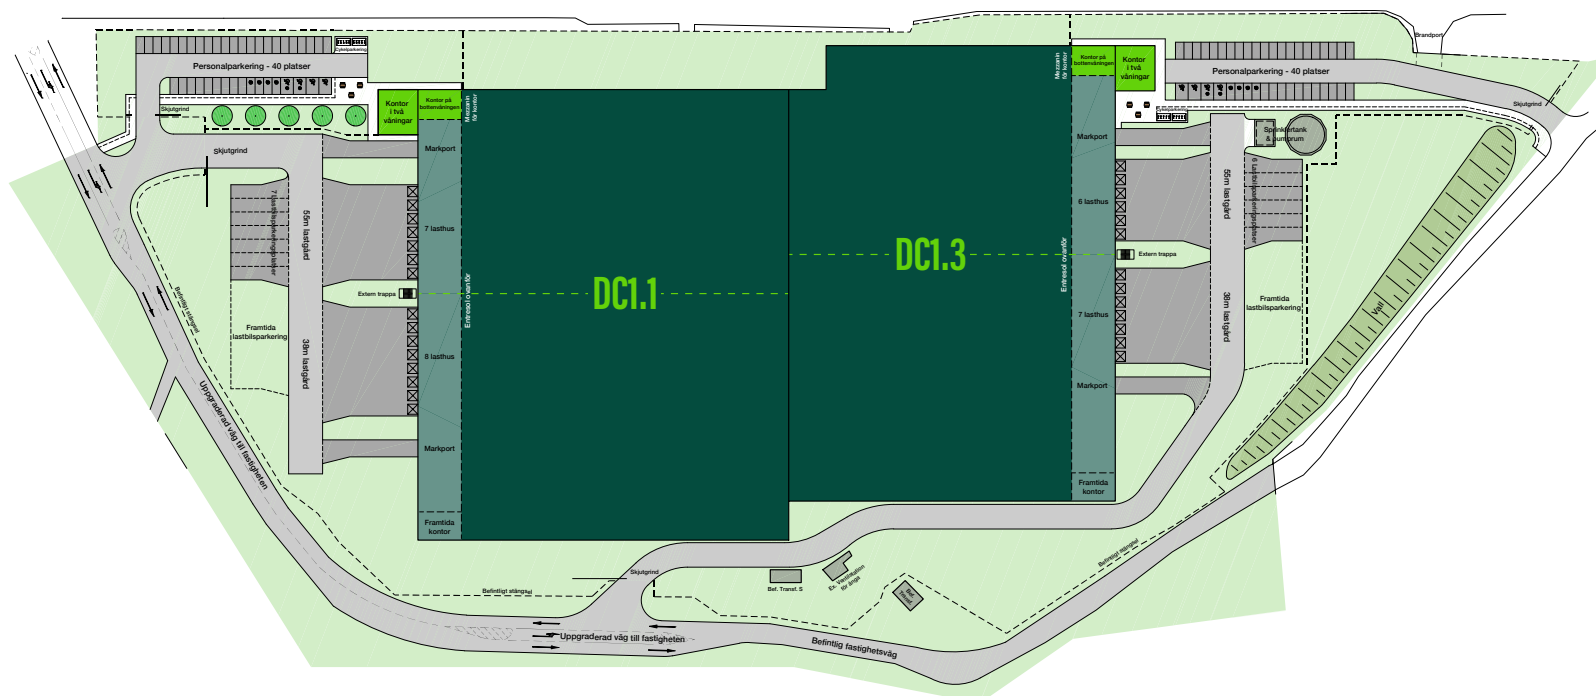

		DC1.1	DC1.3	Totalt
Lager inklusive tekniska utrymmen (kvm)		14 441	12 633	27 074
Kontor & sociala ytor (kvm)		606	606	1 212
Entresolyta (kvm)		1 537	1 537	3 074
Totalt (kvm)		16 584	14 776	31 360
Lasthus		15	13	28
Markportar		2	2	4
Cykelparkering under tak		Yes	Yes	
Bilparkering		50	42	92
inklusive:	Tillgänglighetsparkering	4	4	
	Utrymmen för elfordon	6	4	
Lastbilsparkering		7	6	13



- Lagringsverksamhet
- Kontor
- Entresol
- Tekniska rum
- Potentiell avskiljande vägg

Masterplanen är inte skalenlig.
Endast för vägledande ändamål.