


RI-02/2023-180_Arendal_1_13_Marknadsföringstext_Fokus_Nordic02 CAD-konfig/Marknadsföring/2023-180_Arendal_1_13_2023-180_1_Markn

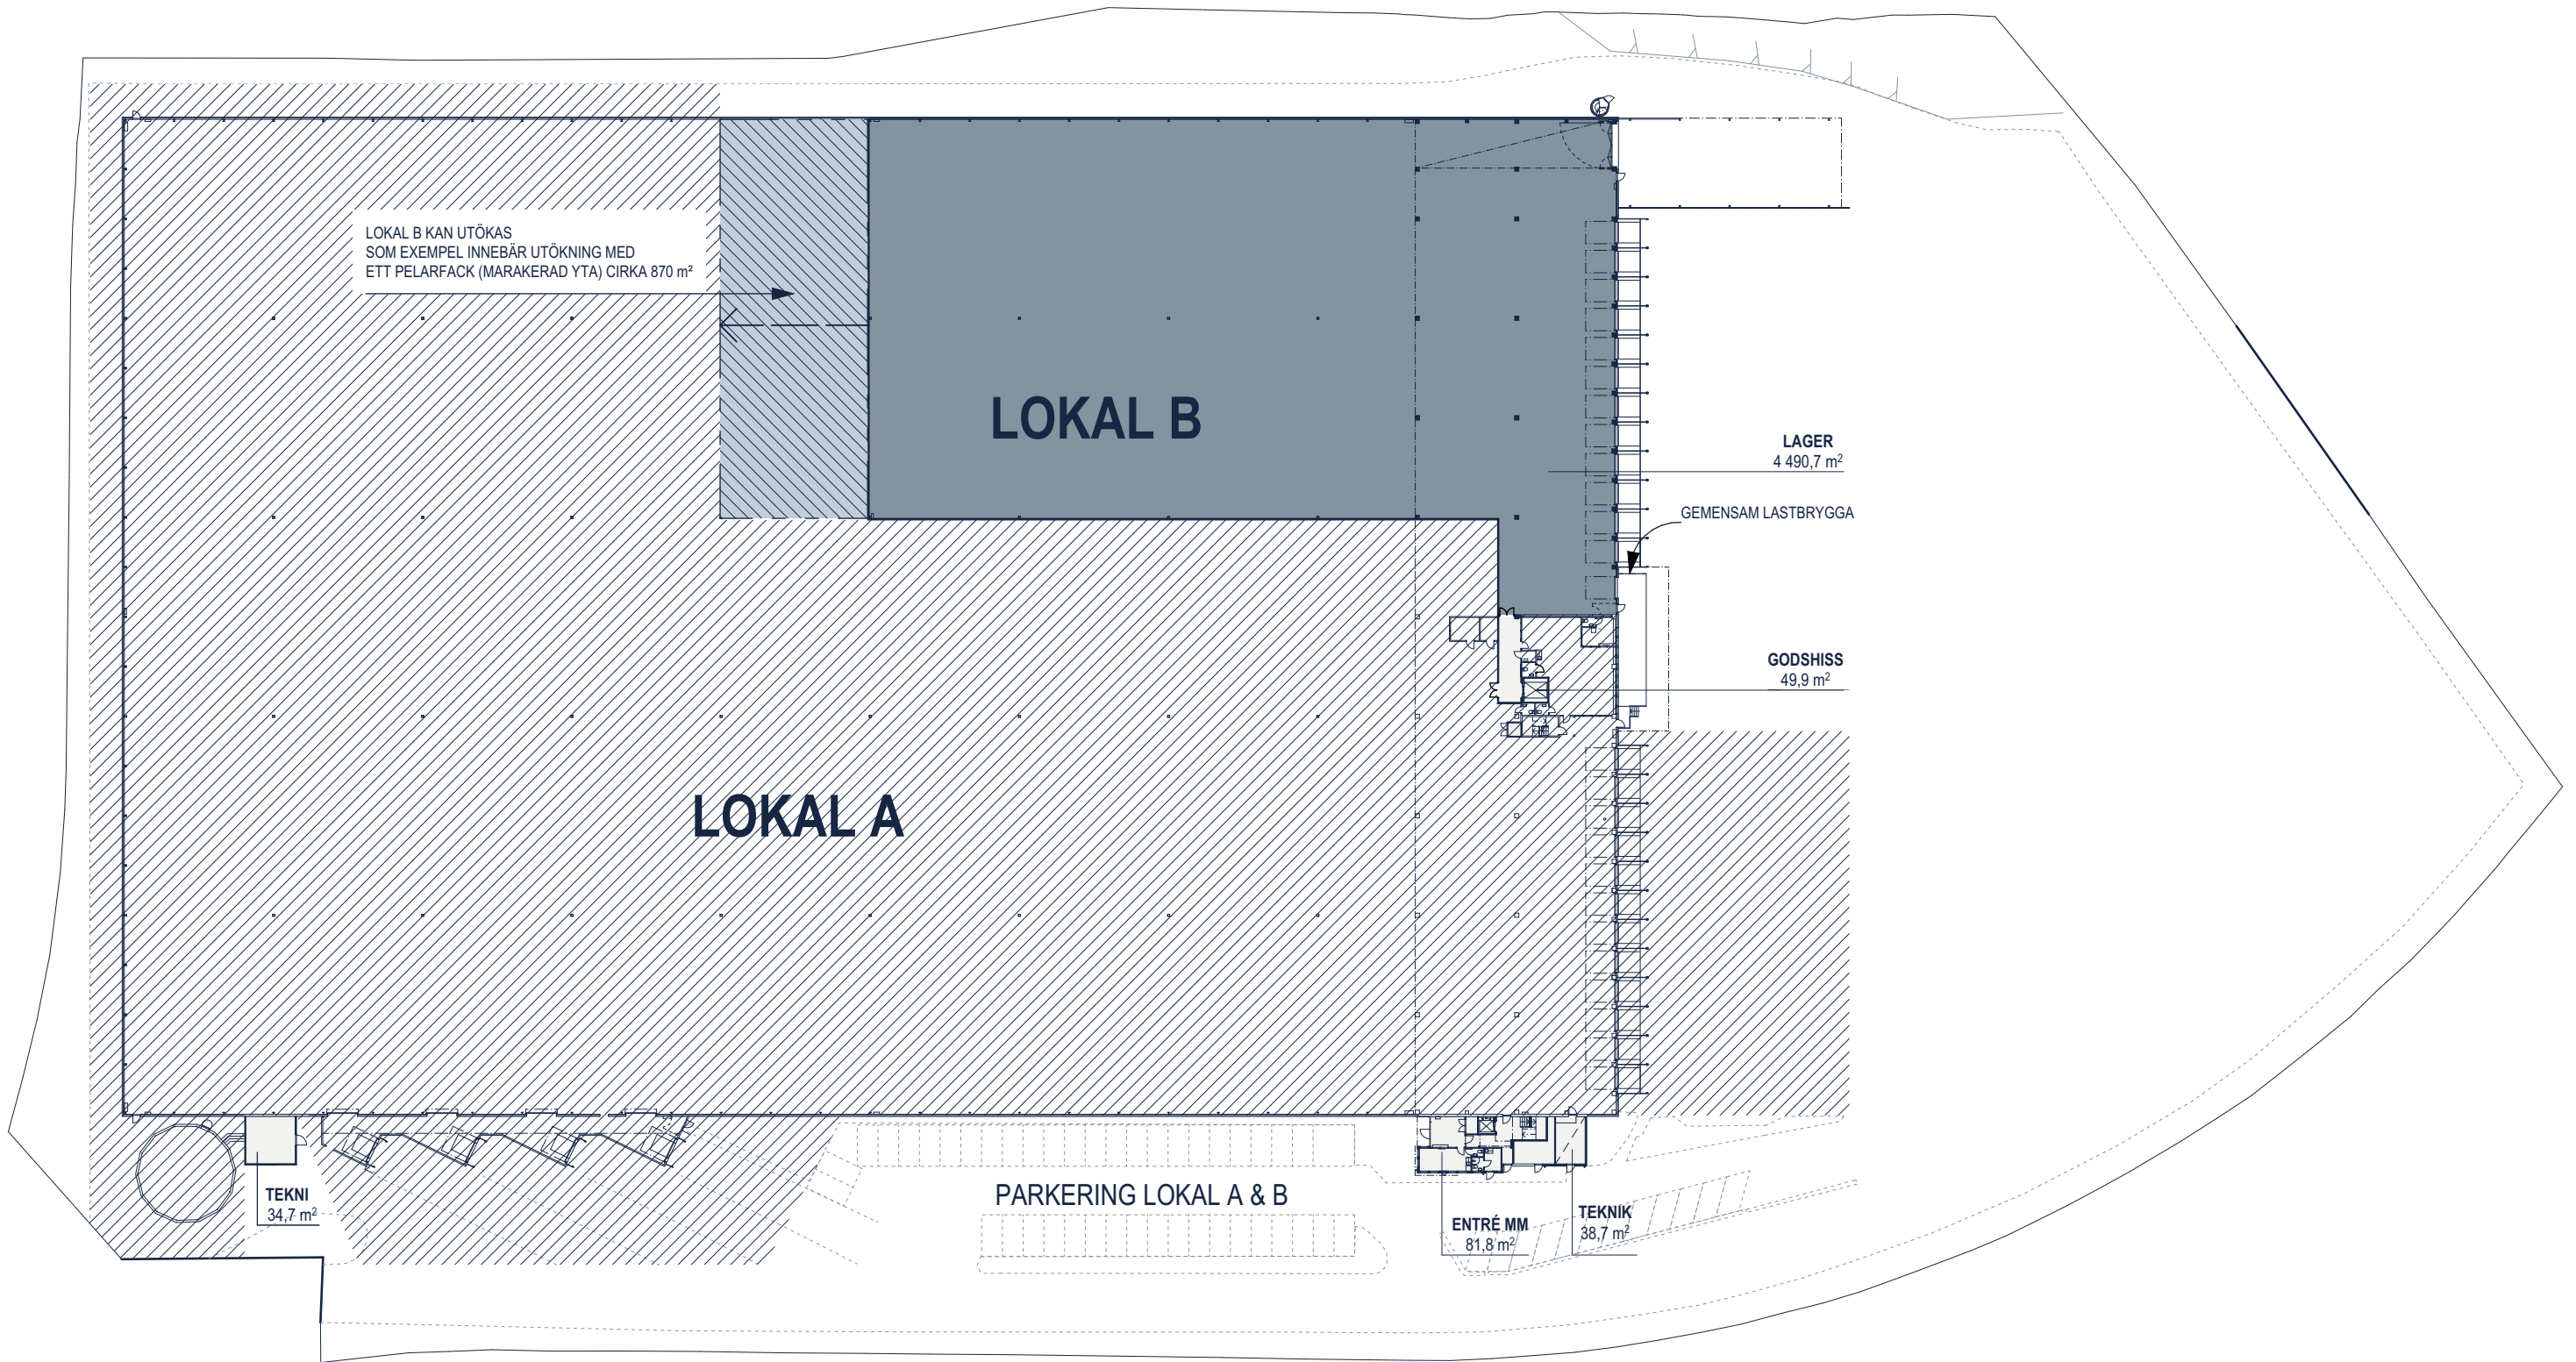

PLAN 1

0 10 20 30 40 m - 1:800

ARENDA 1:13

PLAN 1 LOKAL B


SKALA 1:800



STYCKEGODSGATAN 4 GÖTEBORG

Fokus Nordic | KROOK & TJÄDER

RI:AD3/2023/180_Arendal 1_13_Marknadsutvecklingaral Föreläggare: Nordiska CAD/Arbetsmarknad/2023/180_Arendal 1_13.pdf | 20.03.180 | 1 MAN

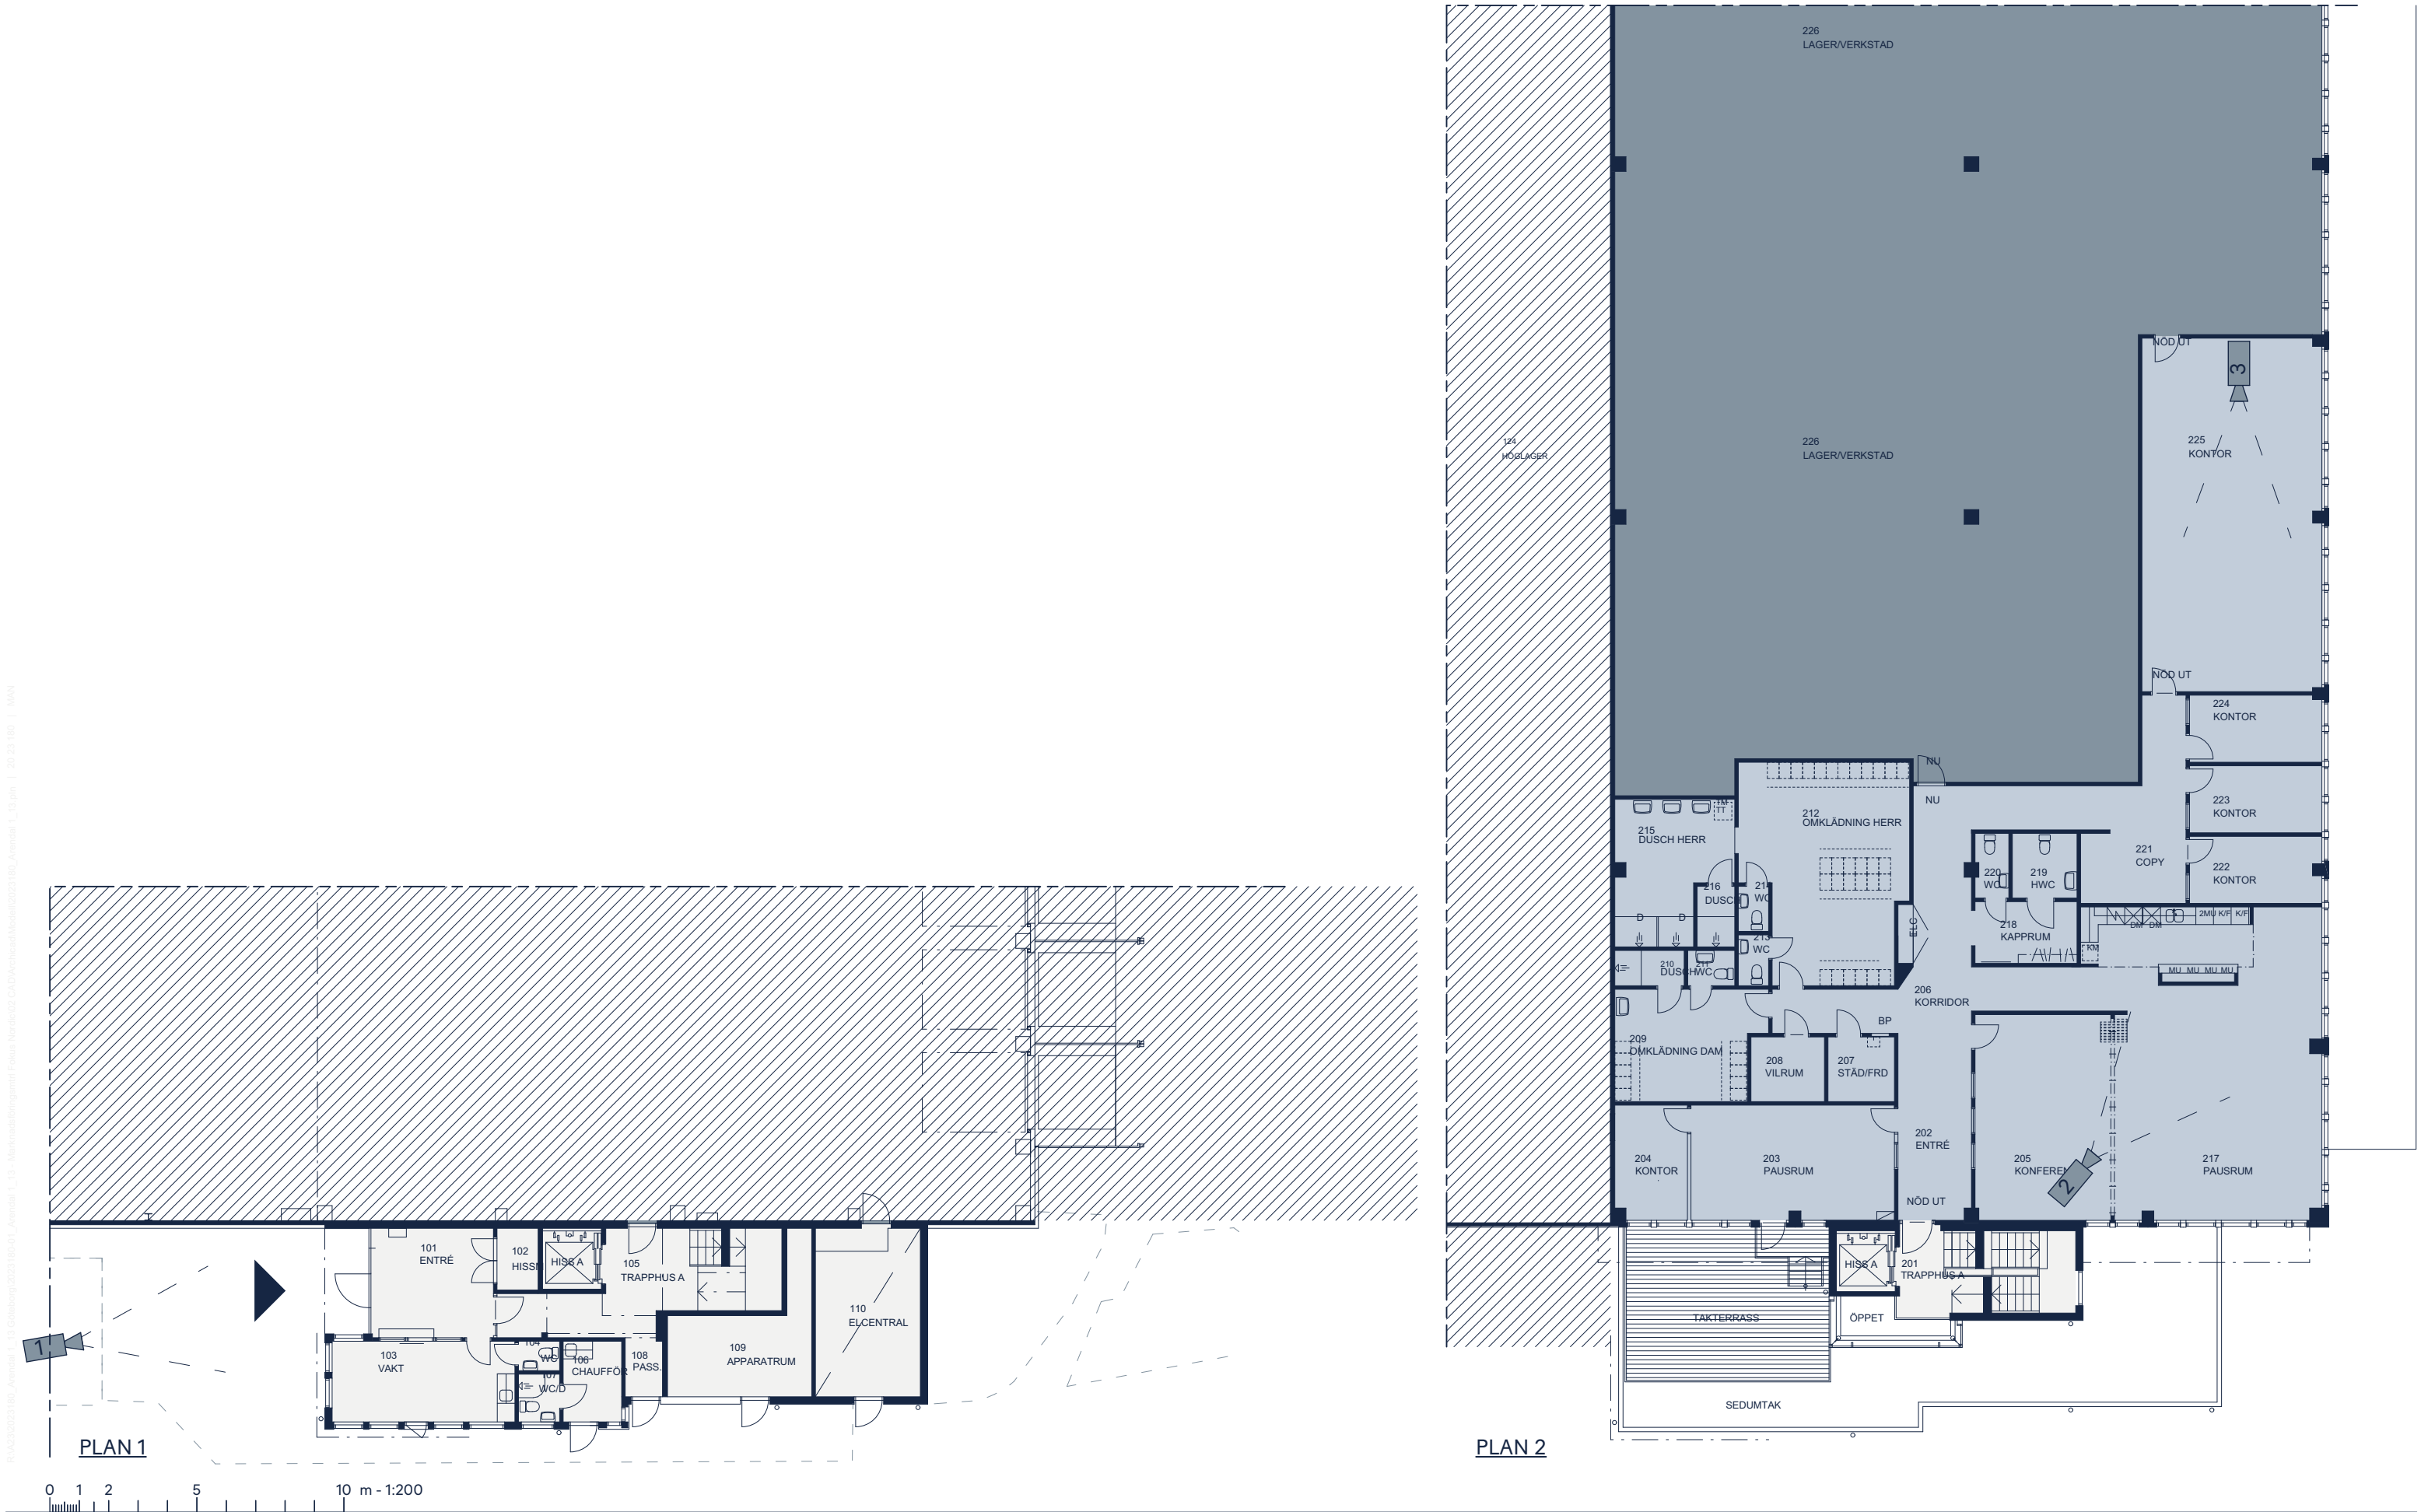

ARENDA 1:13
PLANUTSNITT KONTOR - LOKAL B
SKALA 1:200



STYCKEGODSGATAN 4 GÖTEBORG

Fokus Nordic | KROOK & TJÄDER

EXTERIÖR VISUALISERING

HUVUDENTRÉ

Befintlig entré- och trapphusvolym målas i en enhetlig kulör som framhäver denna, i förhållande till lagerhallens stora byggnadsvolym.

En kilformad planteringsyta leder personal och besökare mot entrén.

En träpergola, med plats för klättrväxter, accentuerar entrén ytterligare samtidigt som den välkomnar besökare, ger plats att ta en fika, parkera cykeln, m.m.

Trästrukturen förses med glastak på ovansidan för att fungera som regn- och snöskydd för cykelparkering och kaffesugna.

Plats för hyresgästens skyltar finns för att dessa ska vara synliga på långt håll.



ARENDAL 1:13

VISUALISERING 1 - ENTRÉ

STYCKEGODSGATAN 4 GÖTEBORG

Fokus Nordic | KROOK & TJÄDER

INTERIÖR VISUALISERING

PAUSRUM & PENTRY

Renoveringsförslag med uppdaterade ytskikt, undertak och köksutrustning. Illustrationen visar rum på plan 2 men liknande utförande är även möjligt på plan 3. Befintlig belysning byts ut mot nya LED-armaturer.



ARENDAL 1:13

VISUALISERING 2 - PAUSRUM

STYCKEGODSGATAN 4 GÖTEBORG

Fokus Nordic | KROOK & TJÄDER

FÖRSLAG INTERIÖR VISUALISERING

Möjlig uppdatering av befintligt
storkontor.

KONTOR

Renoveringsförslag med
uppdaterade ytskikt, undertak mm
Illustrationen visar rum på plan 3
men liknande utförande är även
möjligt på plan 2. Befintlig
belysning byts ut mot nya LED-
armaturer.



ARENDAL 1:13

VISUALISERING 3 - KONTOR

STYCKEGODSGATAN 4 GÖTEBORG

Fokus Nordic | KROOK
& TJÄDER