


RA023023180_Arendal_1_13_Markställningsplan_Fokus_Nordic02 CAD/Archiv/Modell/2023180_Arendal_1_13.pdf | 20.03.2023 | 15:40 | MAN

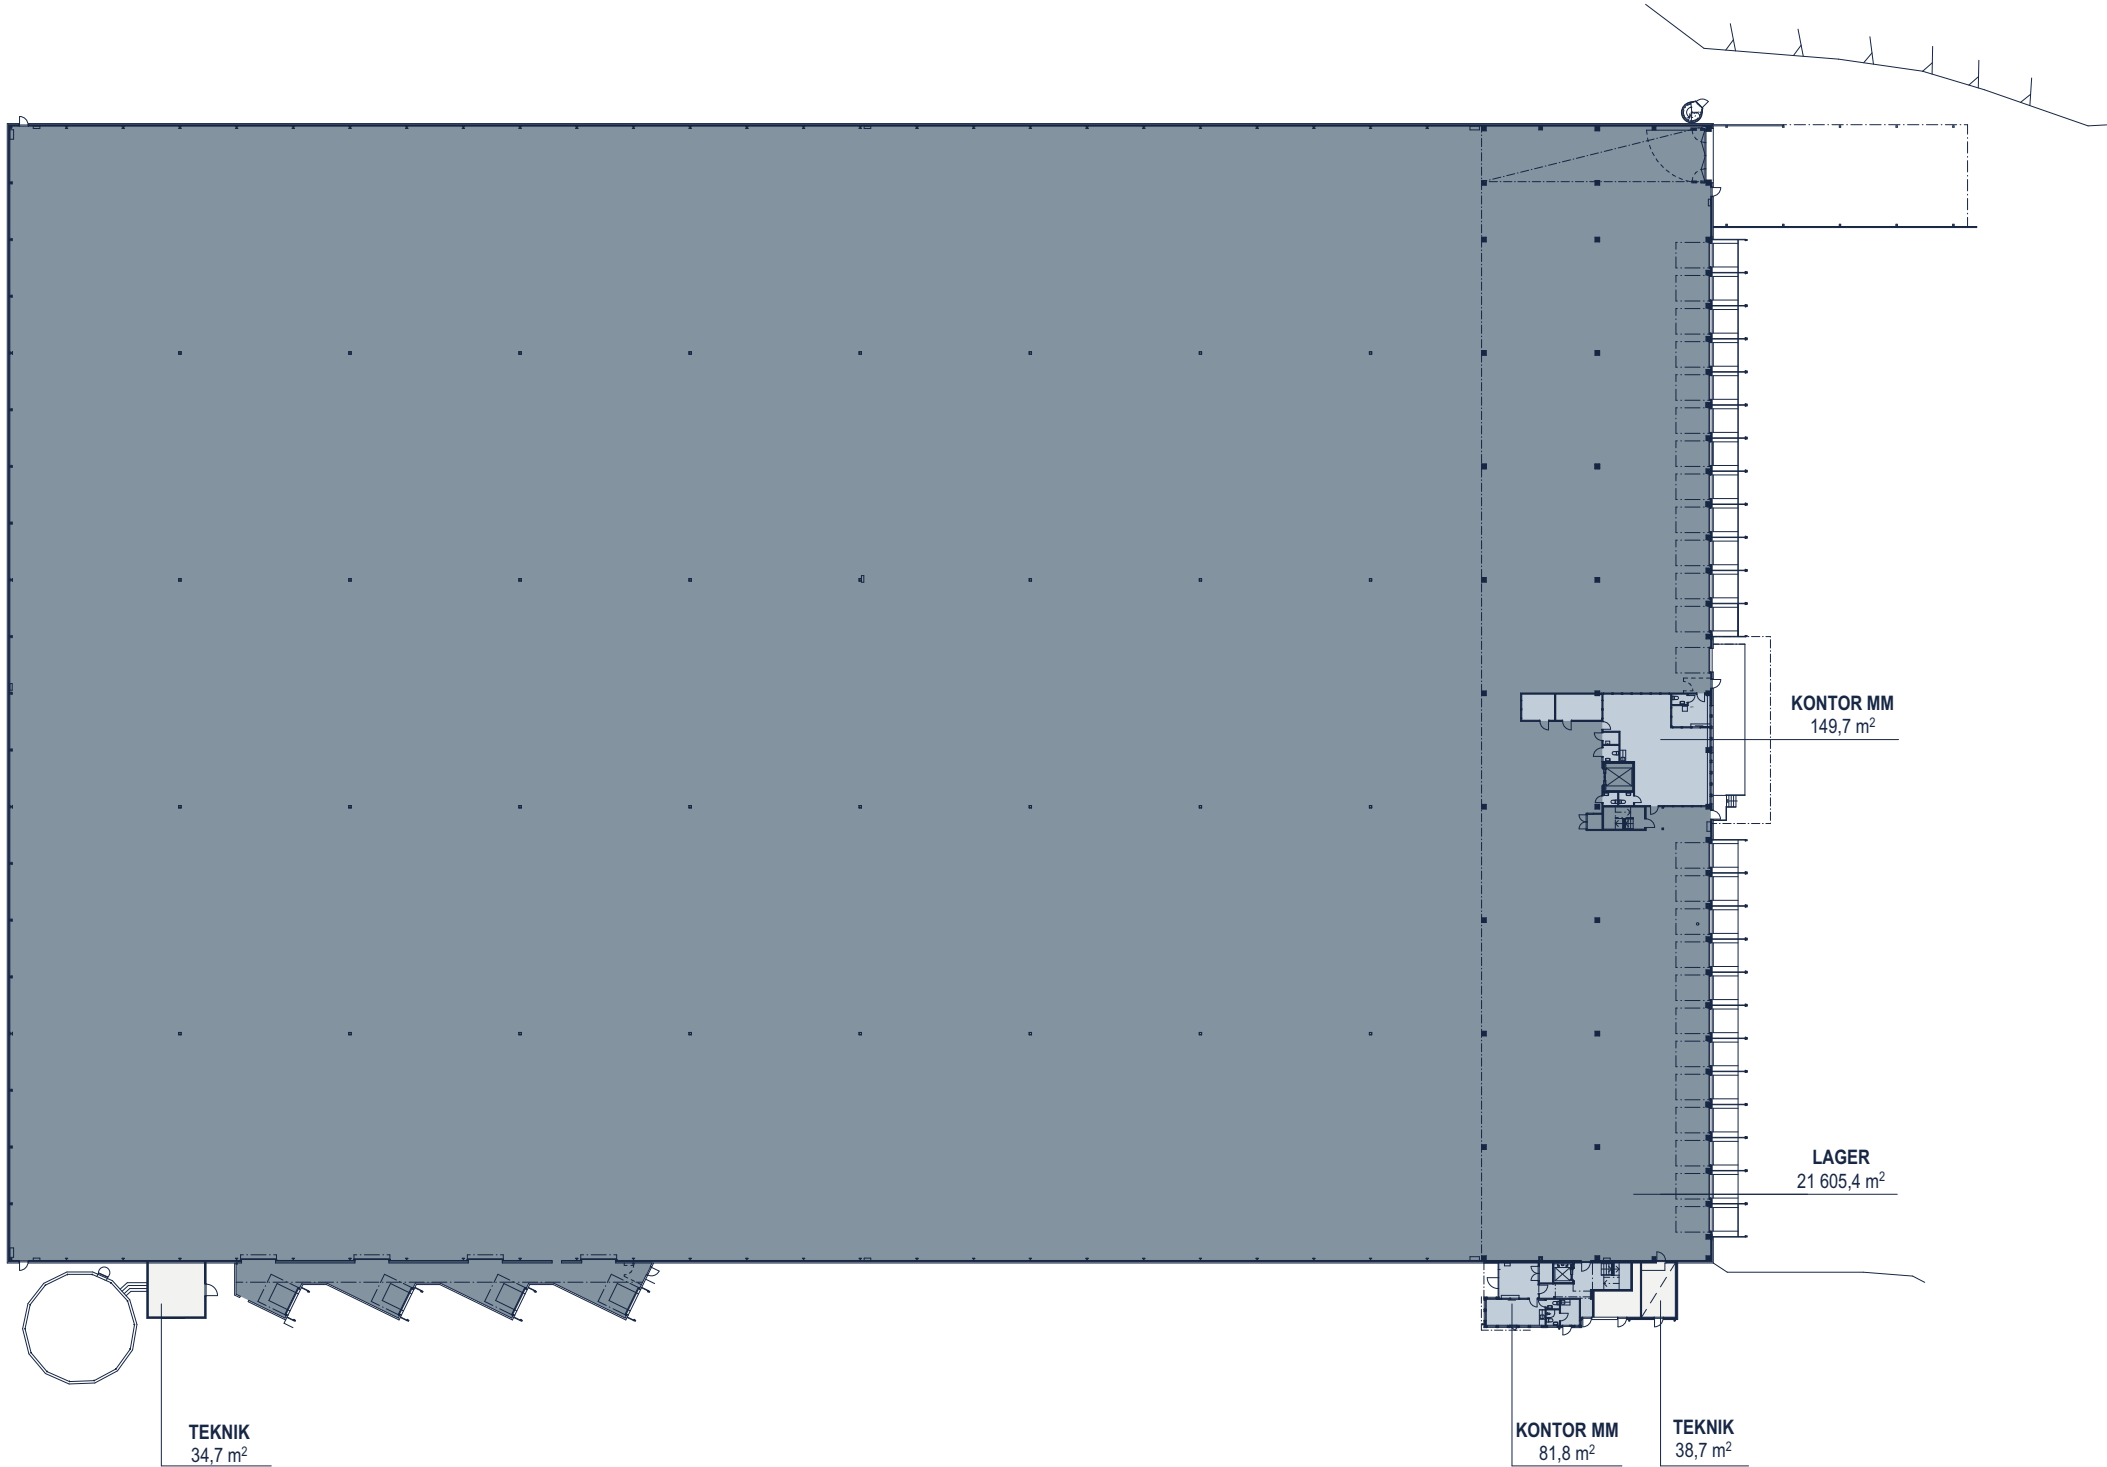

PLAN 1 - MARKPLAN




0 10 20 30 40 m - 1:800

ARENDAL 1:13

PLAN 1 - AREASAMMANSTÄLLNING

SKALA 1:800

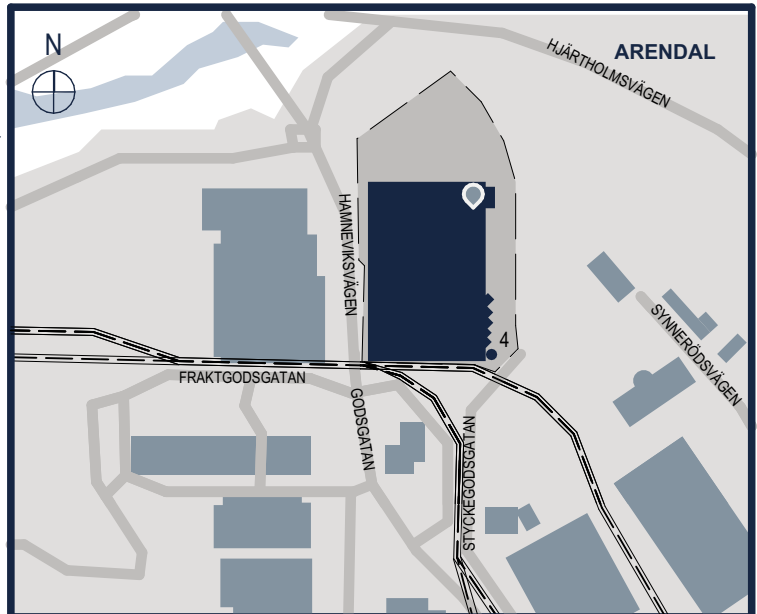

SAMMANSTÄLLNING LOA

Våning	Kategori	Area
Plan 1	KONTOR MM	232
Plan 1	LAGER	21 605
Plan 1	TEKNIK	73
Plan 2	KONTOR MM	477
Plan 2	LAGER	2 437
Plan 3	KONTOR MM	601
Plan 3	LAGER	2 182
Plan 3	TEKNIK	131
		27 738 m²

(Enligt Svensk Standard 21054:2020)

Areamätning baseras på relationshandling upprättad av Nils Andréasson Arkitektkontor AB (2006-06-28).

STYCKEGODSGATAN 4 GÖTEBORG

Fokus Nordic | KROOK & TJÄDER