


ARENDALE 1:13

PLANUTSNITT KONTOR - PLAN 1

SKALA 1:200

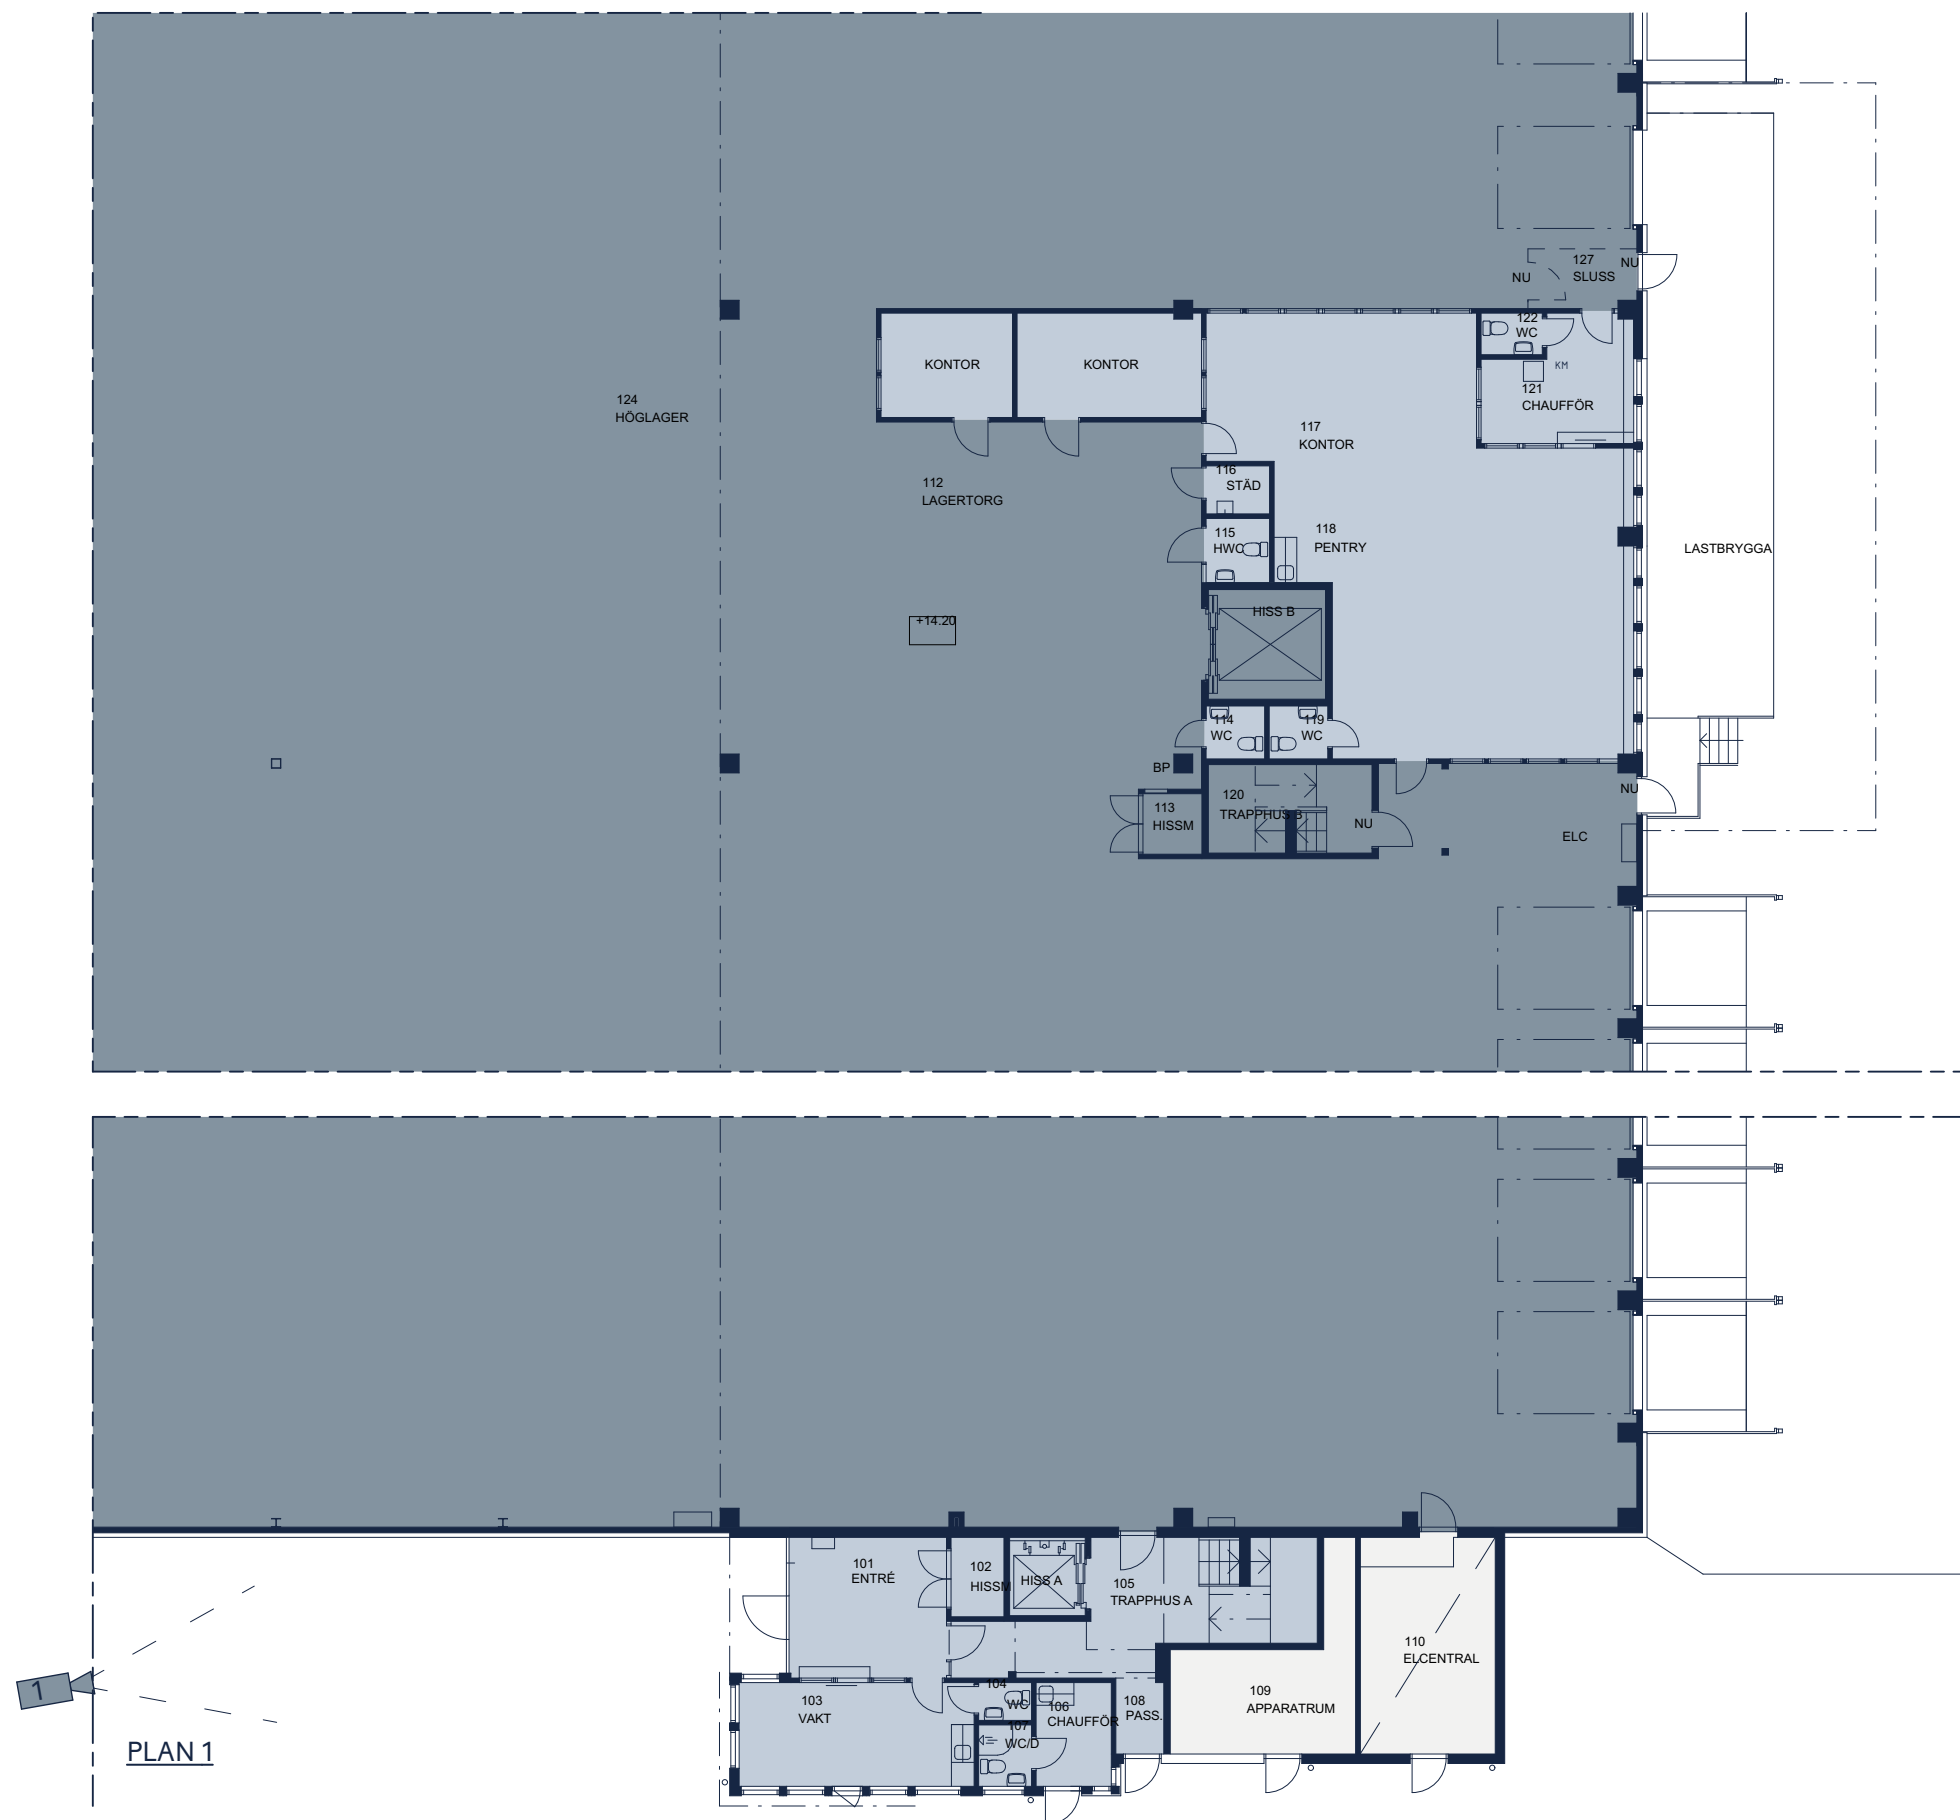

STYCKEGODSGATAN 4 GÖTEBORG