


R:\A2\2023\180\_Arendal\_1\_13 - Marknadsföring\Material\2023\180\_Arendal\_1\_13.dwg | 20.23.180 | MAN

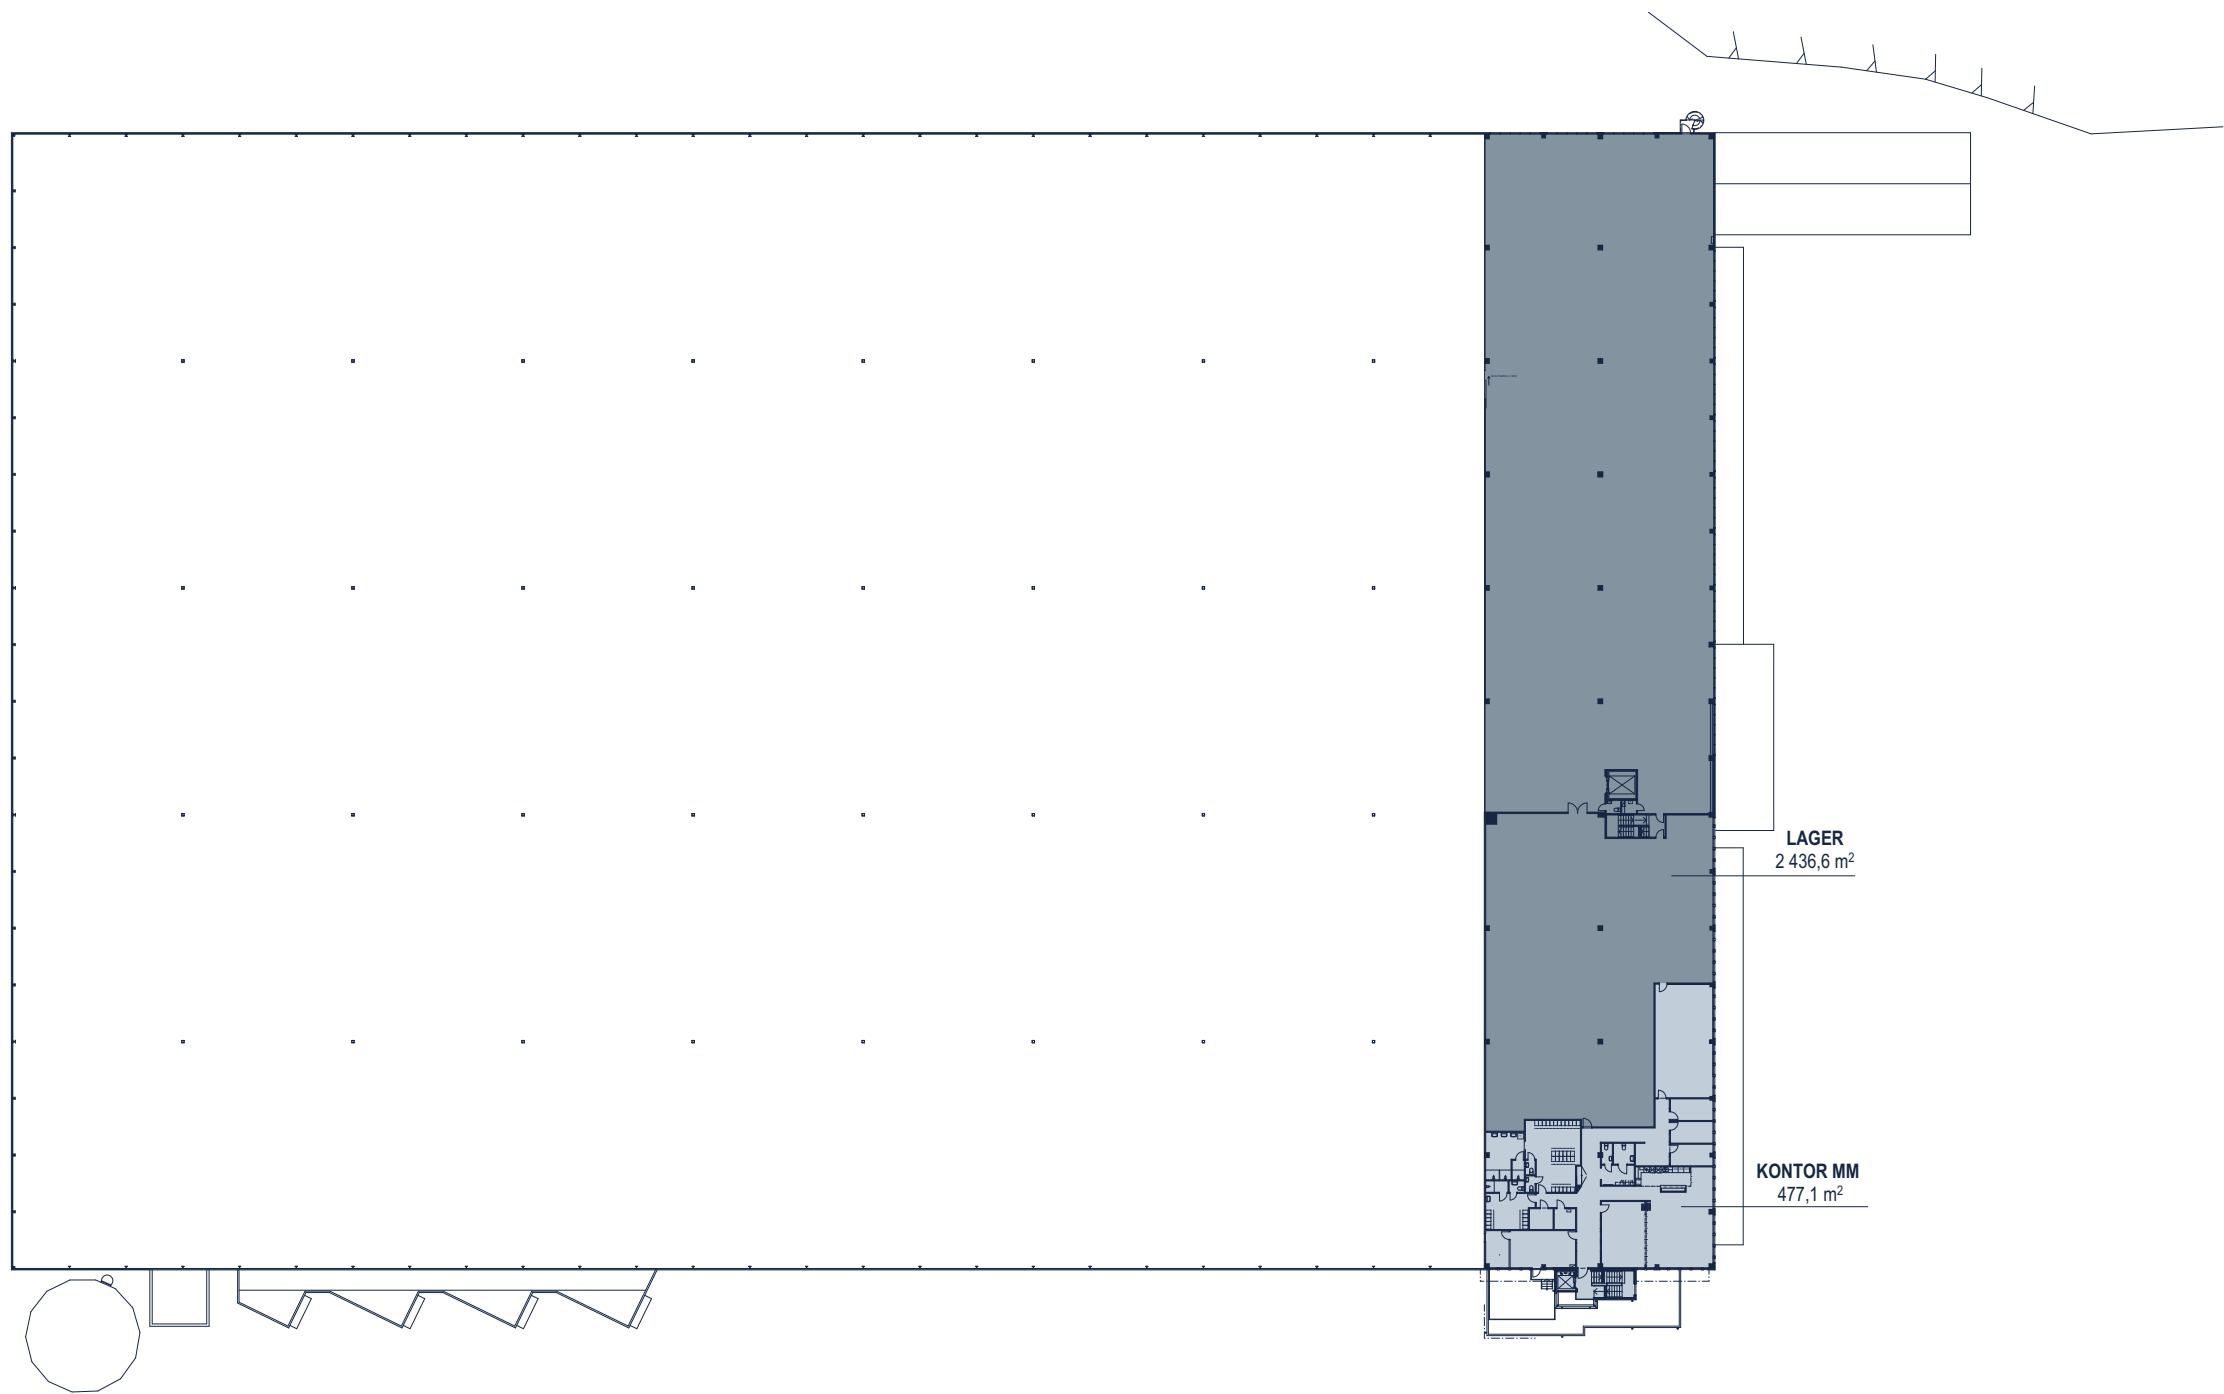

PLAN 2



0 10 20 30 40 m - 1:800

ARENDA 1:13

PLAN 2

SKALA 1:800

STYCKEGODSGATAN 4 GÖTEBORG

Fokus Nordic | KROOK & TJÄDER