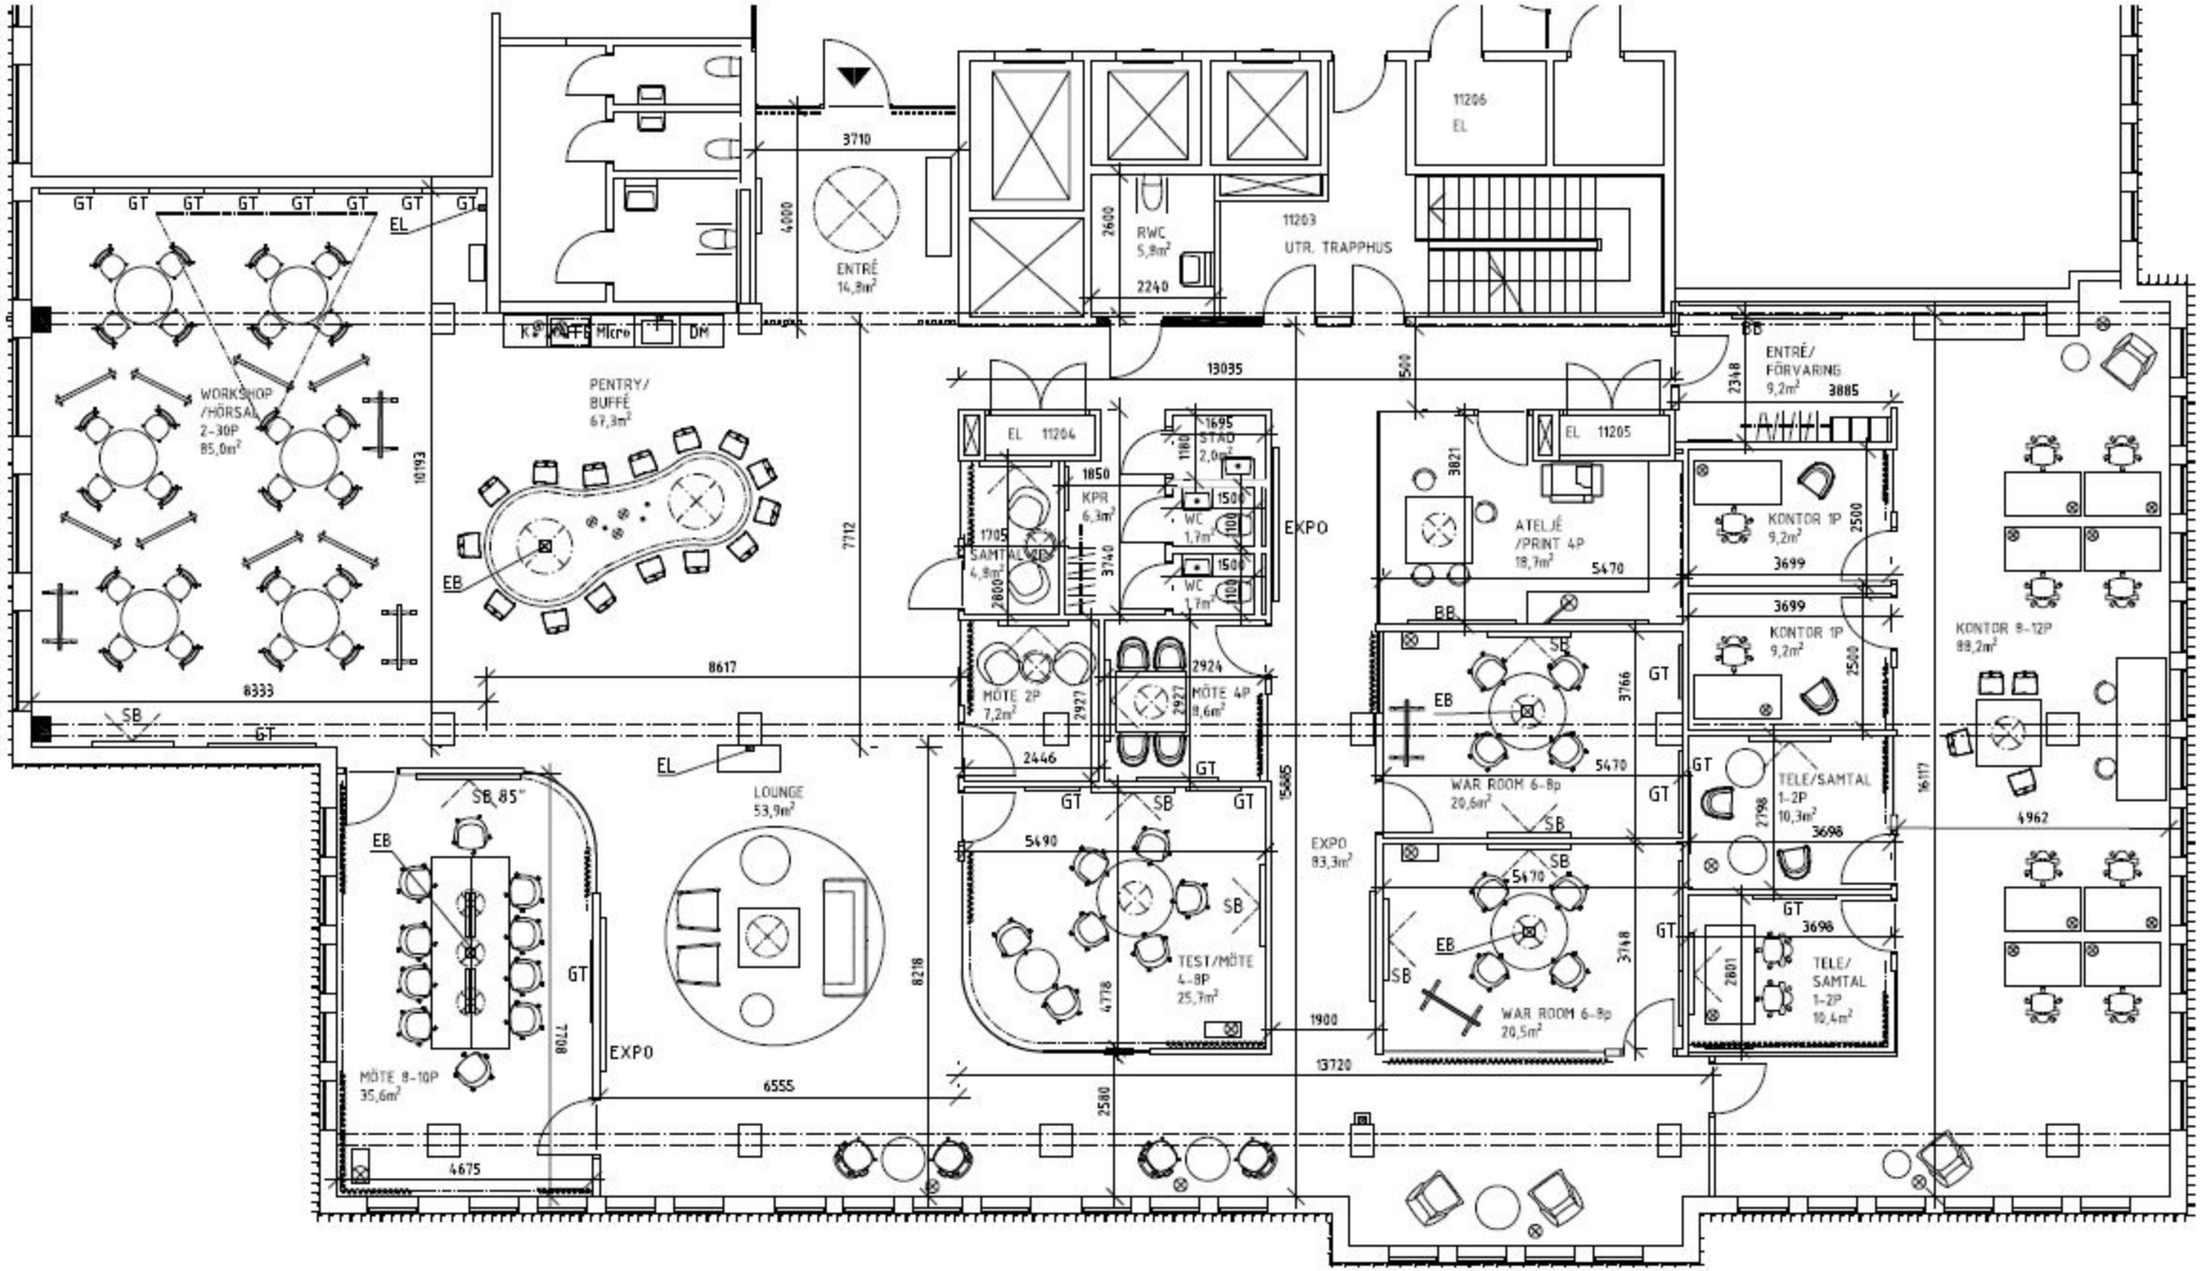


0 0,5 1 1,5 2 2,5 5m

ASTRAZENECA / HEALTH WORKS PLAN 11 I-MODELL 2023-08-17 SKALA 1:100 (A3)

[KANOZI] ARKITEKTER

KANOZI arkitekter AB, Göteborg 031-144880, Malmö 040-254333, www.kanozi.se

Ansvarig arkitekt: LKI Ritad av: AGU/HAD