

PLAN 13 - LOKALAREA
SKALA 1:500

Våning 13, S-huset

LOA LOKAL 2 plan 13 ca 645 m²

Totalt 65 arbetsplatser varav
24 arbetsplatser vid skrivbord 1600x800 mm
27 arbetsplatser vid skrivbord 1400x800 mm
14 arbetsplatser vid skrivbord 1200x800 mm


Lounge med sittplatser för ca 24 pers.
Pentry med sittplatser för ca 8-12 pers.

- Rum:

1 st möte för 10P
1 st möte för 12P
1 st möte för 14P
2 st tyst rum för 1-2P
- Serviceytor:

1 st Kopieringsrum/förråd
1 Kapprum
1 Elcentral
- Vätgrupper:

4 st WC
1 st RWC
1 st Städrum

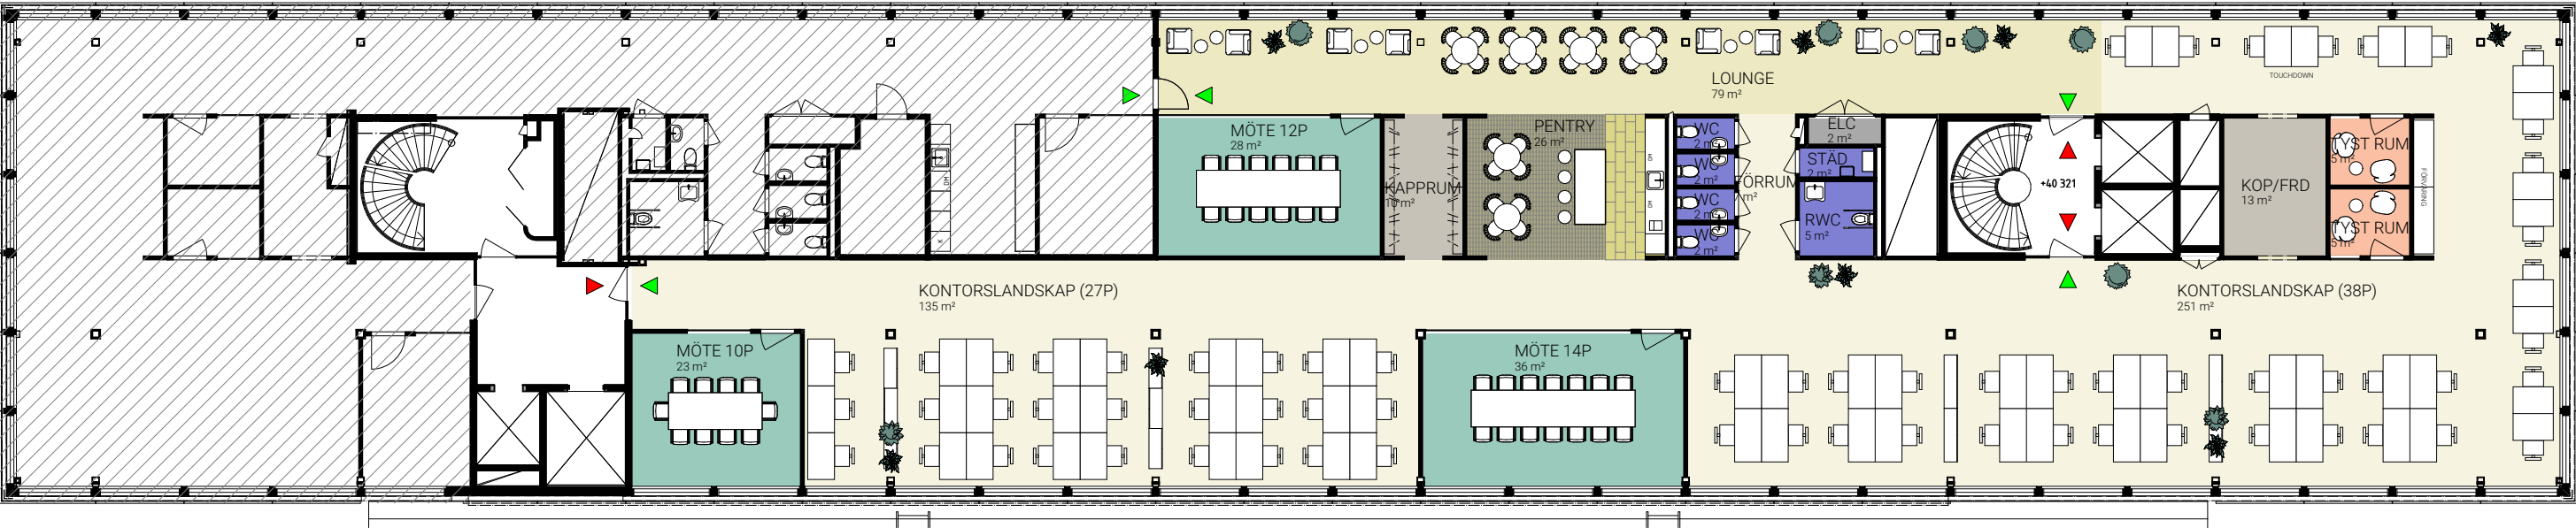

PLAN 13 - LOKAL 2
SKALA 1:200

