




Fasad mot Väster

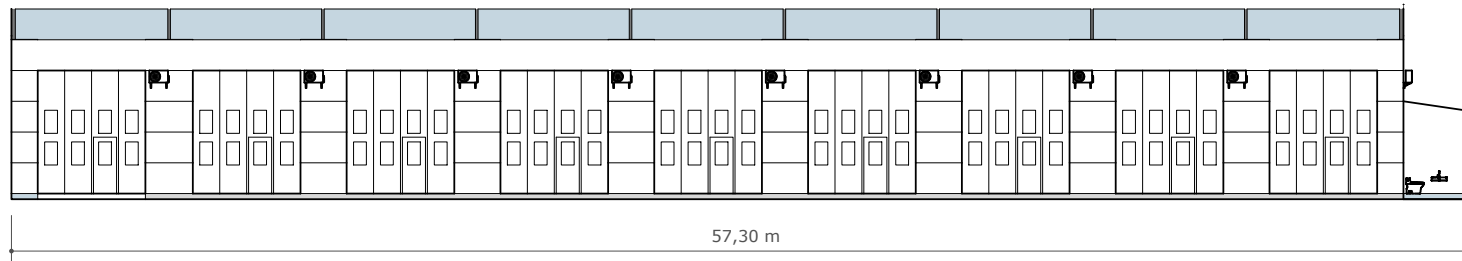

Fasad mot Öster

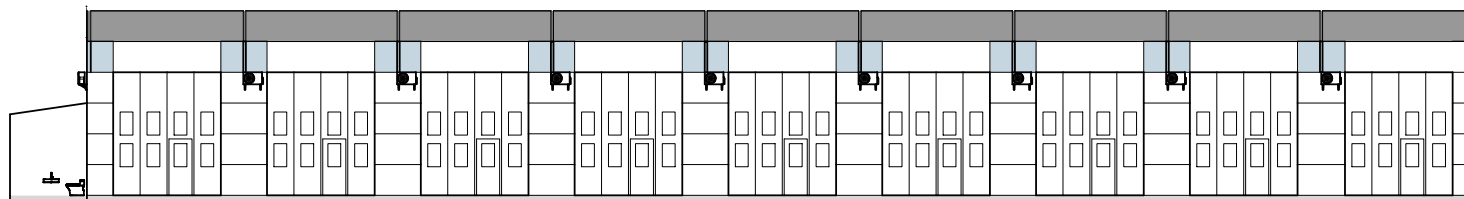


Fasad mot Norr

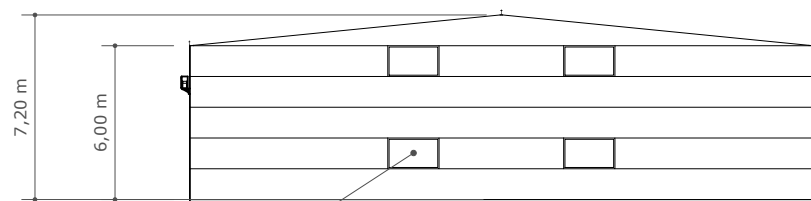

B: 2,0 m X H: 1,2 m

Fasad mot Söder

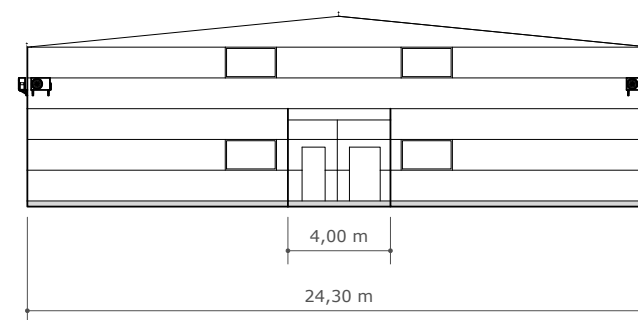

SKALA 1:200 (A3)

METER

