A-100



N

INCON IN CONSTRUCTION	
In Construction Jönköping AB www.incon.se 070-5188901 070-5188925	
RITADKONSTR AV: PK	BYGG STATUS: <None>
ORT/DATUM: JÖNKÖPING 26/11/11	SKALA A1: 1 : 500

BET	ÄNDRINGEN AVSER	DATUM	SIGN

JÖNKÖPING ASPEN

1.73


Situationsplan

RITNINGSNUMMER: A-100

BET

2026-11-11 15:05:57 C:\Users\KaterynaPylavska\In Construction AB\Incon Gemensam - PROJEKT\Jönköping\Aspen\2026\Aspen_2026 - befintlig.rvt

A-200

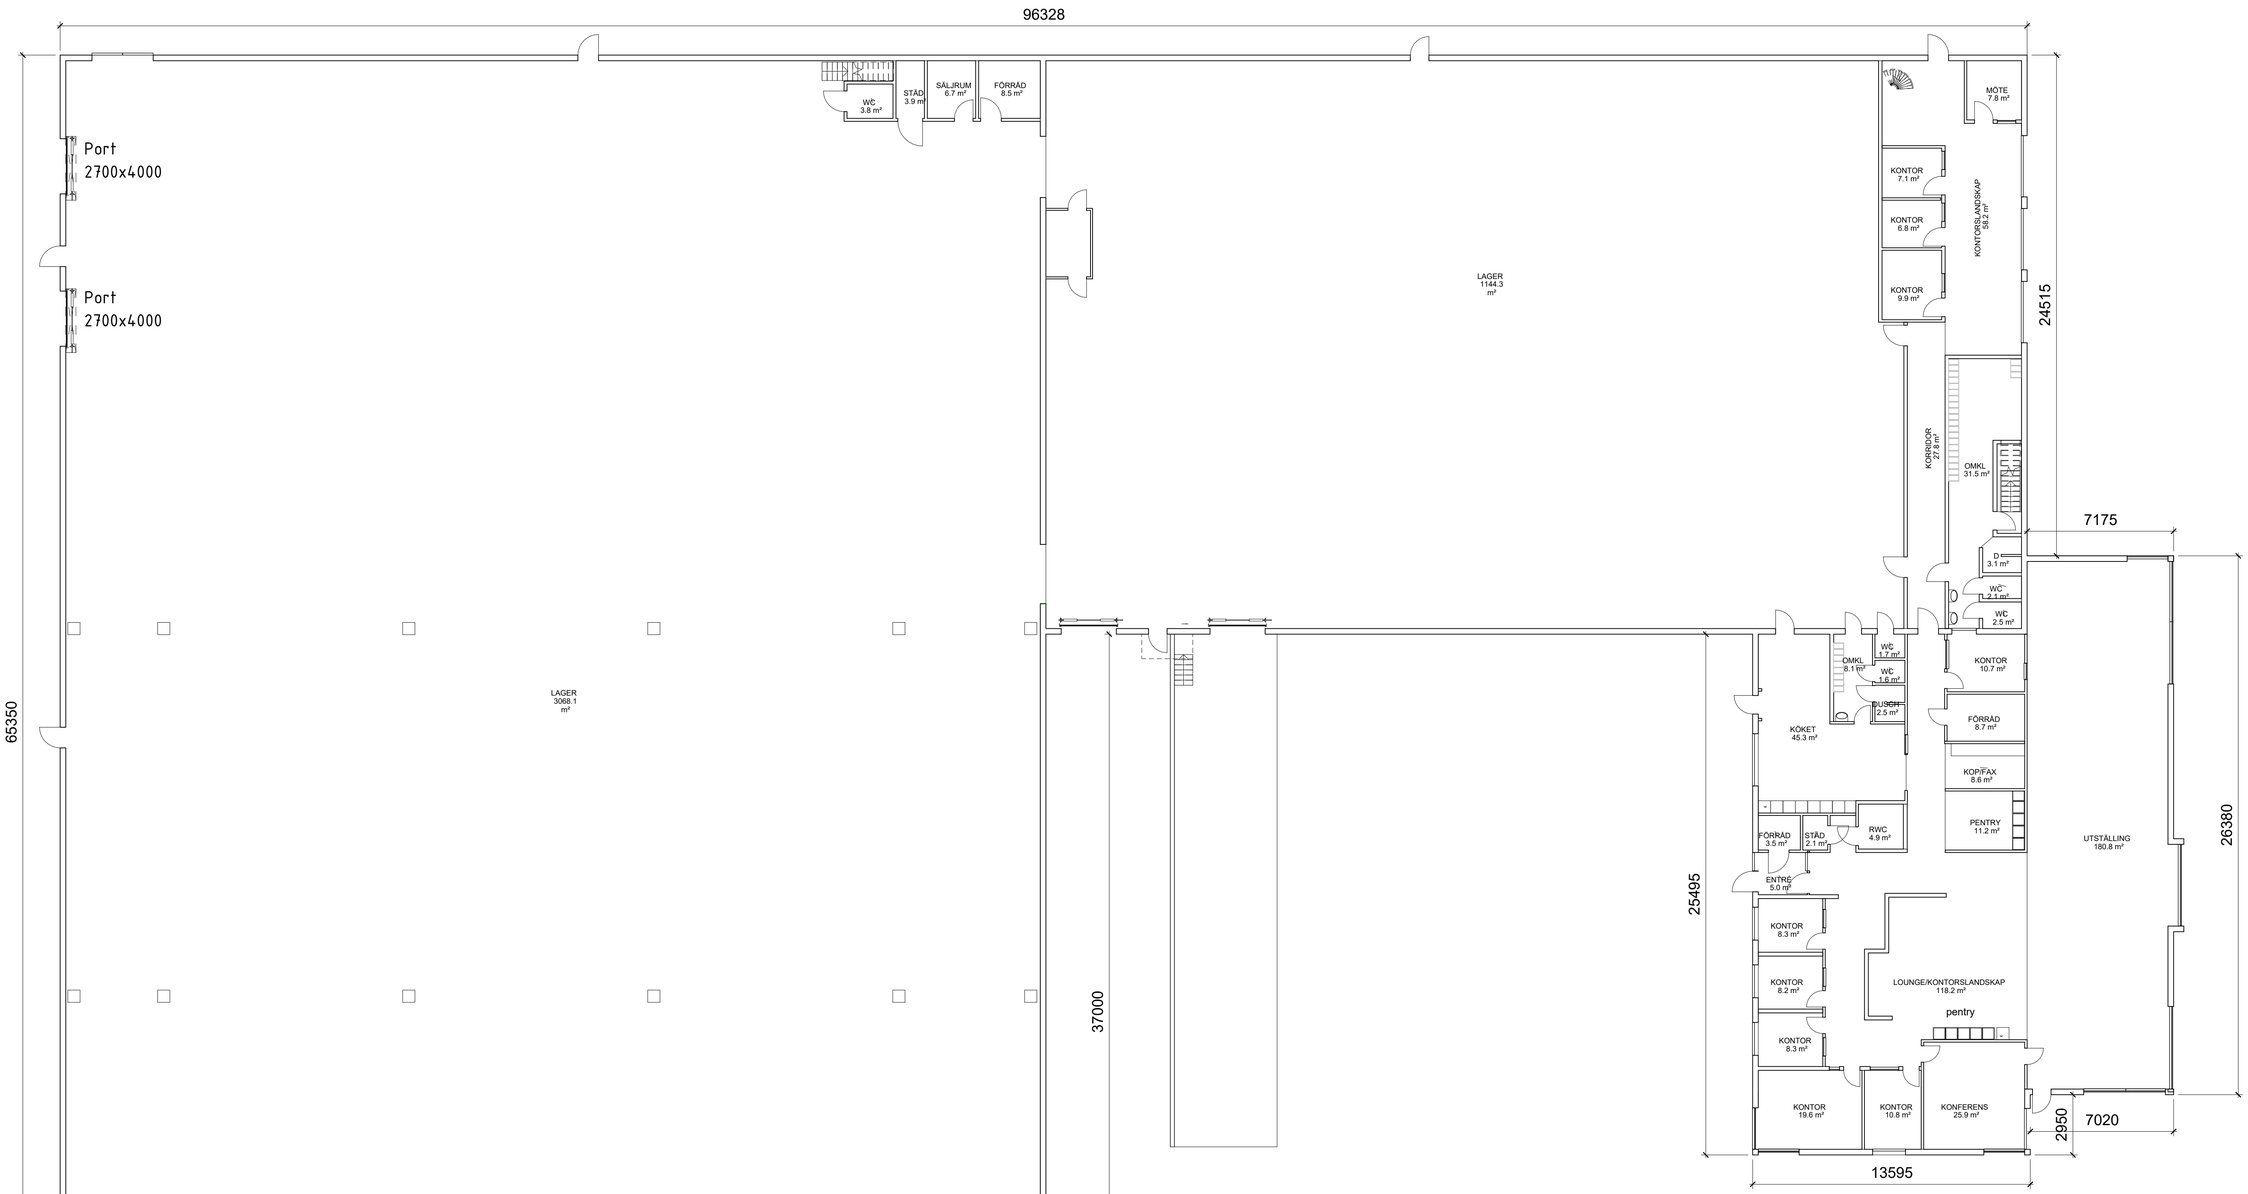

2026-11-13 09:16:40 C:\Users\KaterynaPyliavska\In Construction AB\Incon Gemensam - PROJEKT\Jönköping\Aspen\2026\Aspen_2026 - befintlig.rvt

N

METER

0 5 10 15

INCON
IN CONSTRUCTION

In Construction Jönköping AB
www.incon.se
070-5188901
070-5188925

BET	ÄNDRINGEN AVSER	DATUM	SIGN

JÖNKÖPING ASPEN


1.73

PLAN 1

RITAD/KONSTR AV:	BYGG STATUS:
PK	<None>

ORT/DATUM:	SKALA A1: 1 : 150	RITNINGSNUMMER	BET
JÖNKÖPING 26/11/11		A-200	

A-210

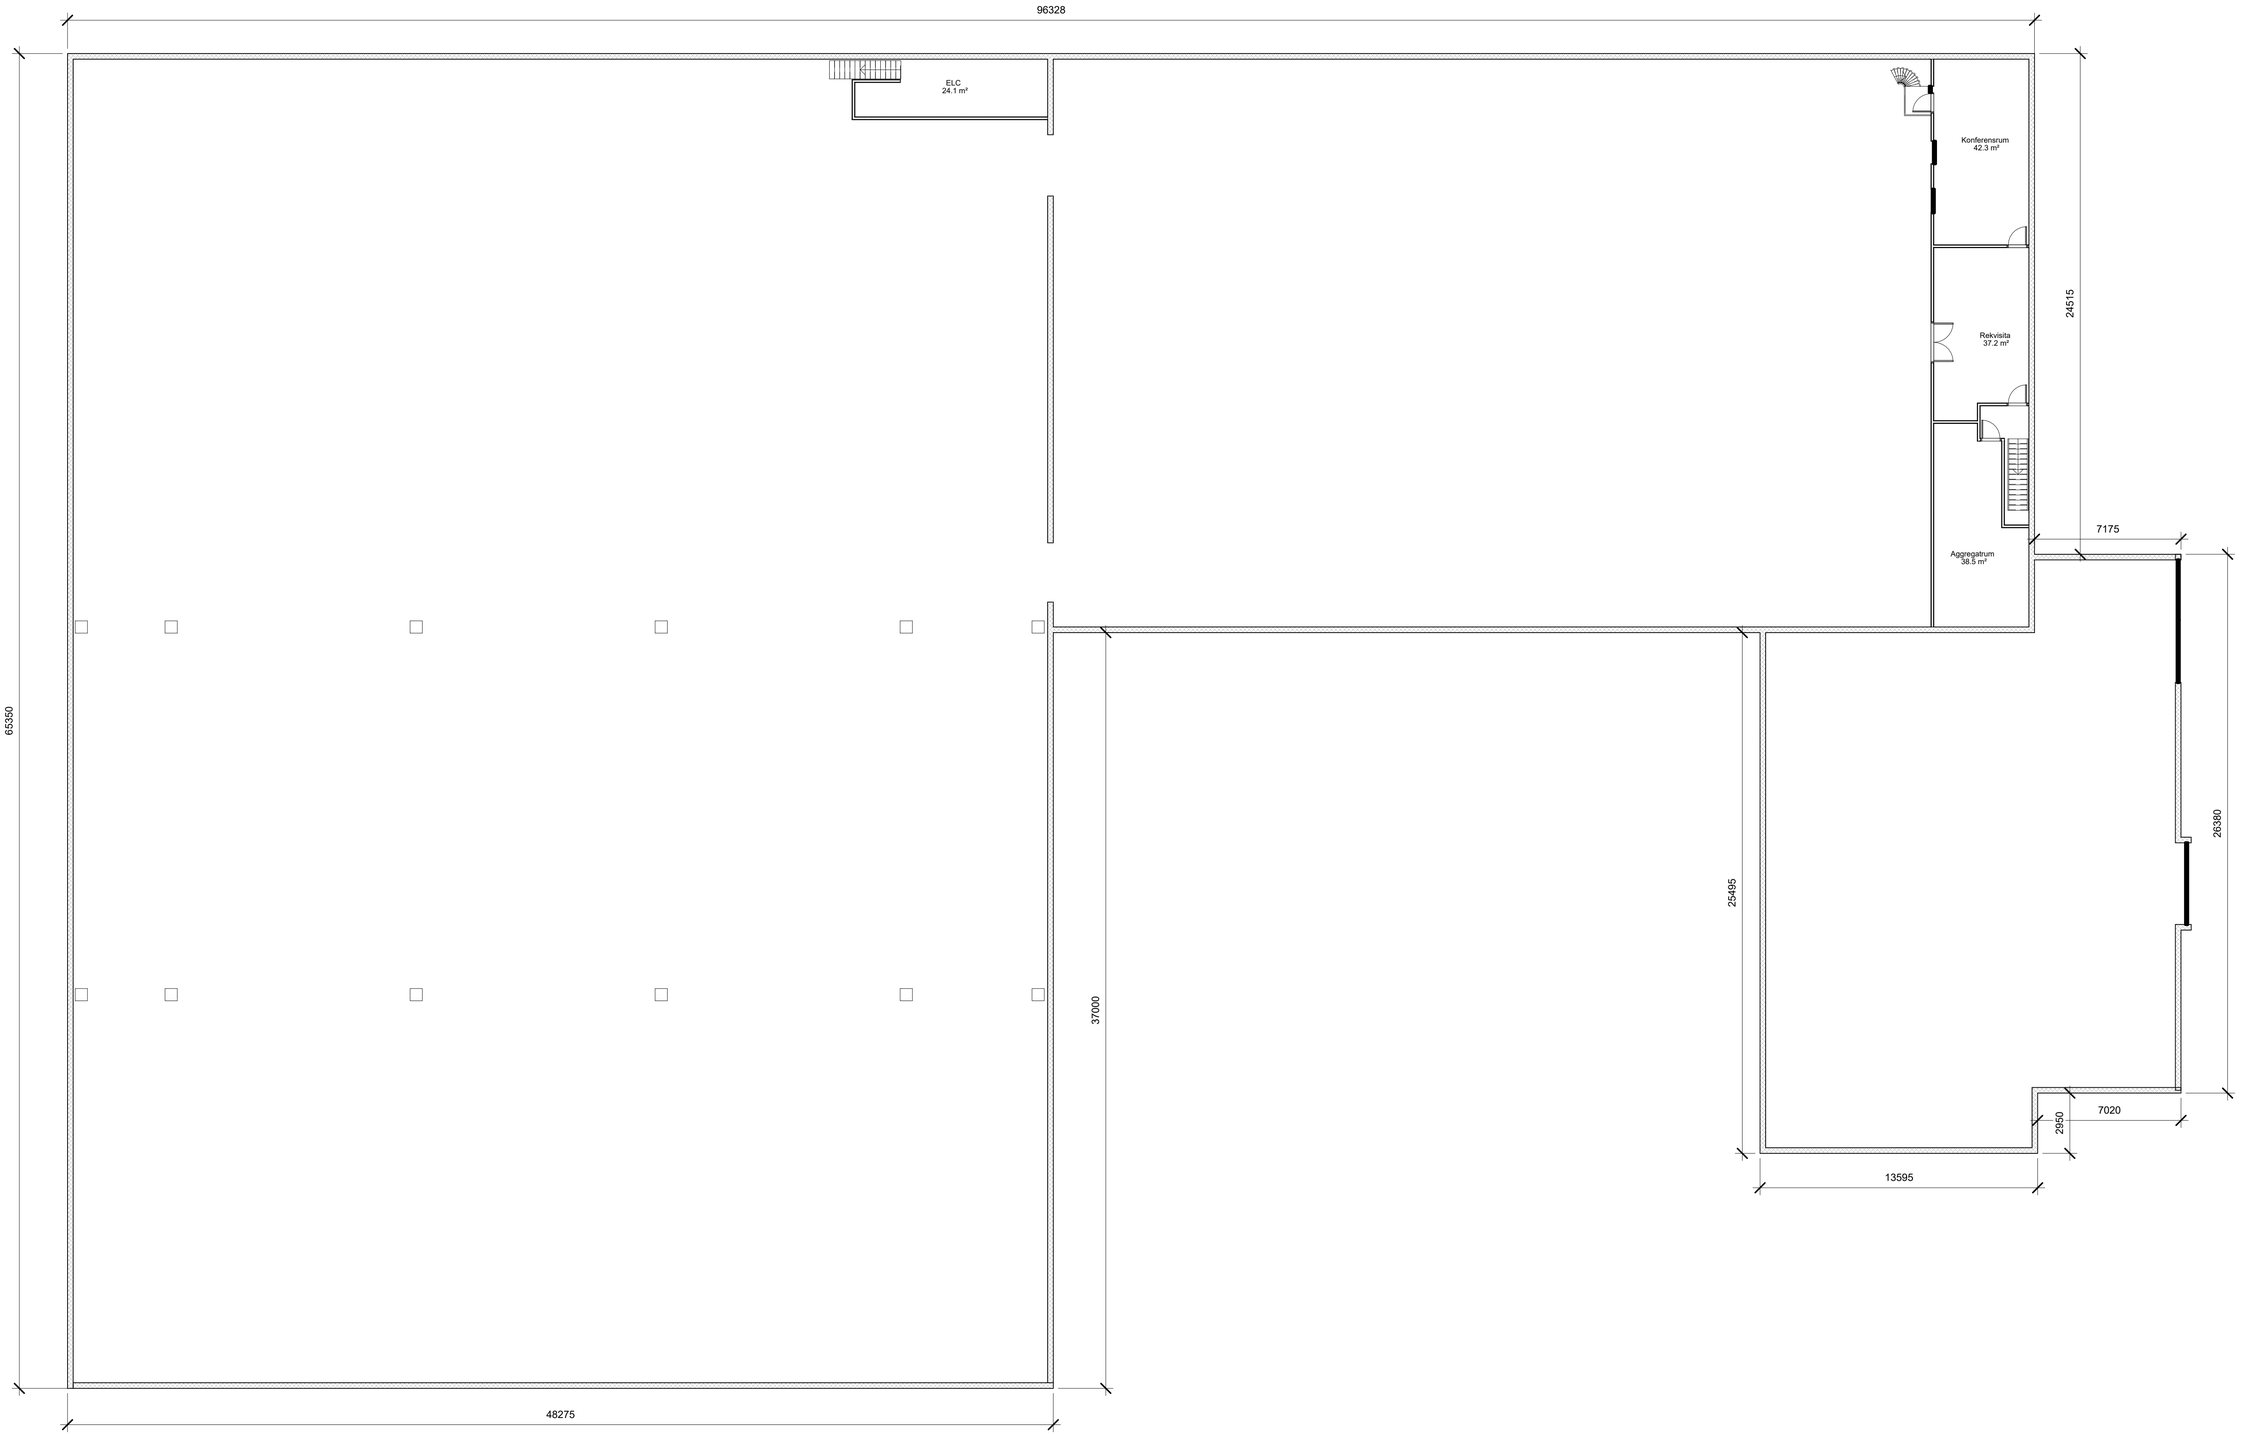

1 plan 2

1 : 150

N

METER

0 5 10 15

INCON
IN CONSTRUCTION
In Construction Jönköping AB
www.incon.se
070-5188901
070-5188925

RITADKONSTR AV:	BYGG STATUS:
PK	<None>
ORT/DATUM	
JÖNKÖPING	26/11/11

BET	ÄNDRINGEN AVSER	DATUM	SIGN

JÖNKÖPING ASPEN

1.73


PLAN 2

SKALA A1: 1 : 150


RITNINGSNUMMER: A-210

BET


2026-11-13 09:17:40 C:\Users\KaterynaPylavska\In Construction AB\Incon Gemensam - PROJEKT\Jönköping\Aspen\2026\Aspen_2026 - befintligt.rvt

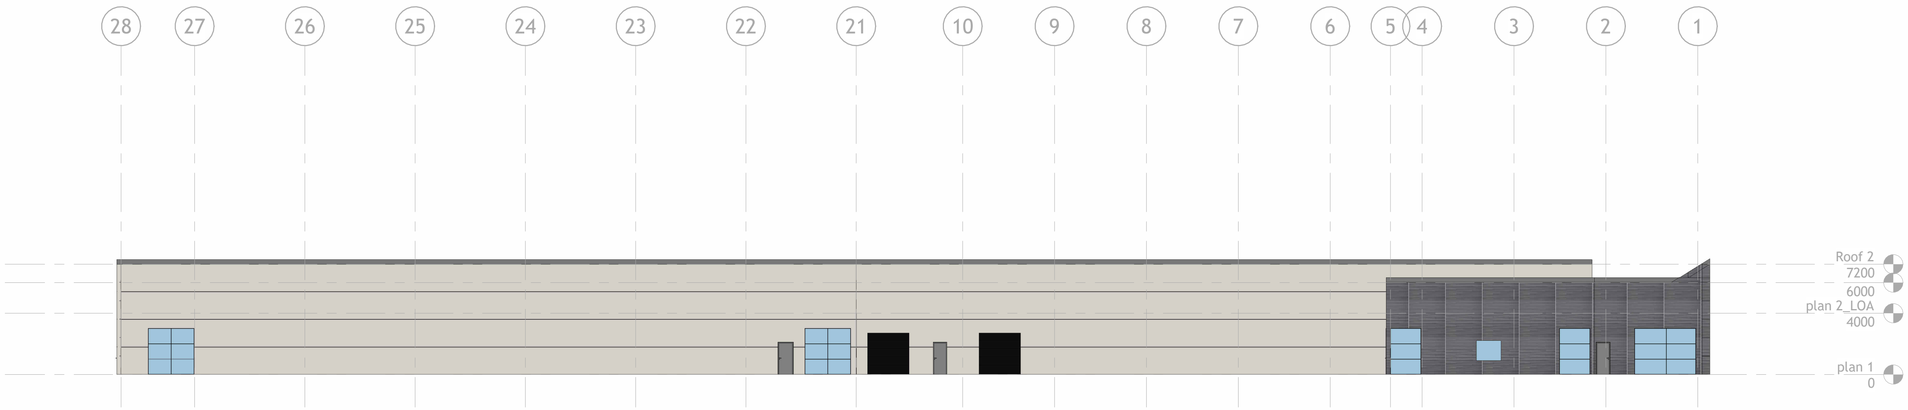

Fasad mot nordväst

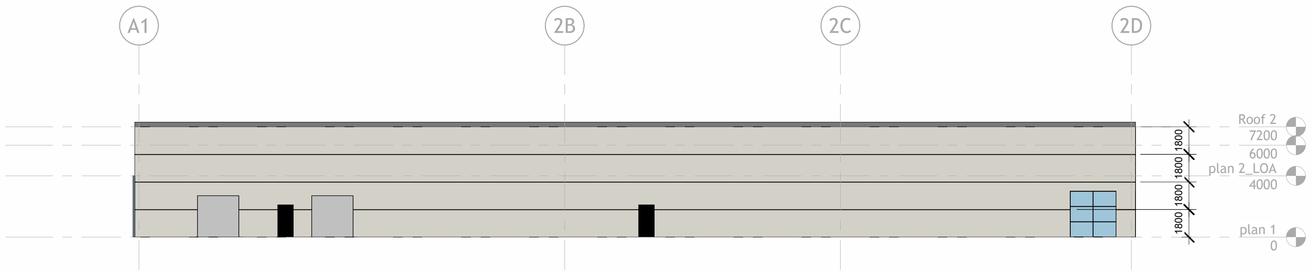

Fasad mot nordost

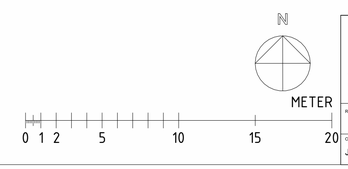

INCON
In Construction Jönköping AB
www.incon.se
070-5188901
070-5188925

RITAD/KONSTR AV: PK
BYGG STATUS: <None>
ORT/DATUM: JÖNKÖPING 26/11/11

BET	ÄNDRINGEN AVSER	DATUM	SIGN

JÖNKÖPING ASPEN
1.73
FASAD

SKALA A1: 1 : 200
RITNINGSNUMMER: A-310
BET

2026-11-11 15:08:04 C:\Users\KaferynaPylavska\In Construction AB\Incon Gemensam - PROJEKT\Jönköping\Aspen\2026\Aspen_2026 - befintligrvt