




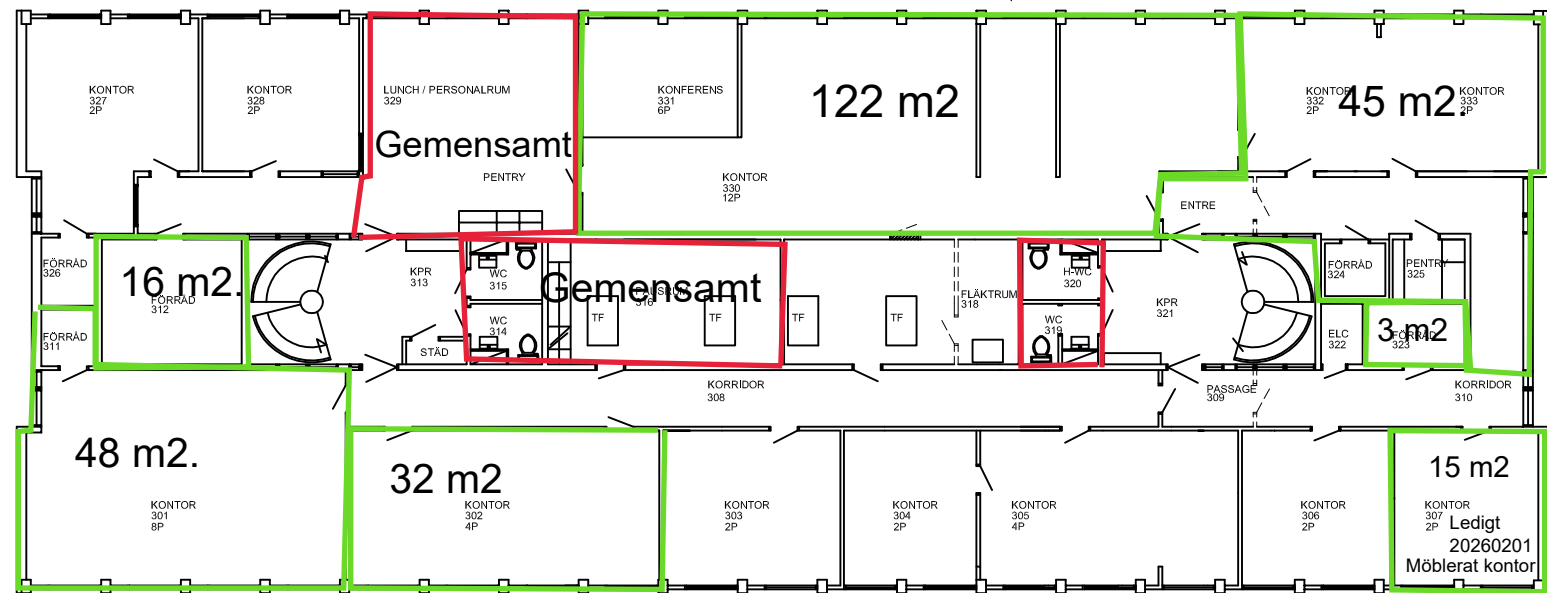

ÖVERPLAN

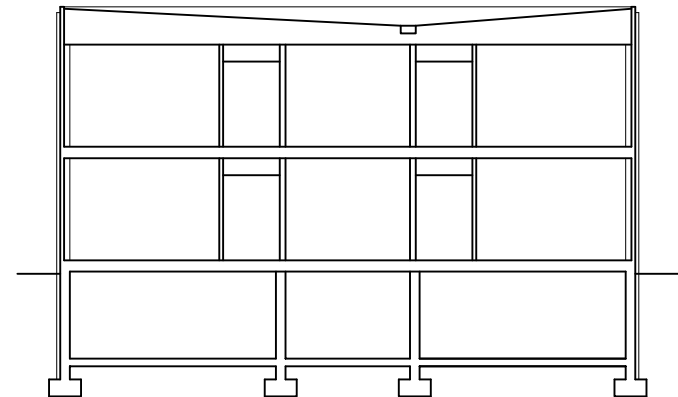

SEKTION

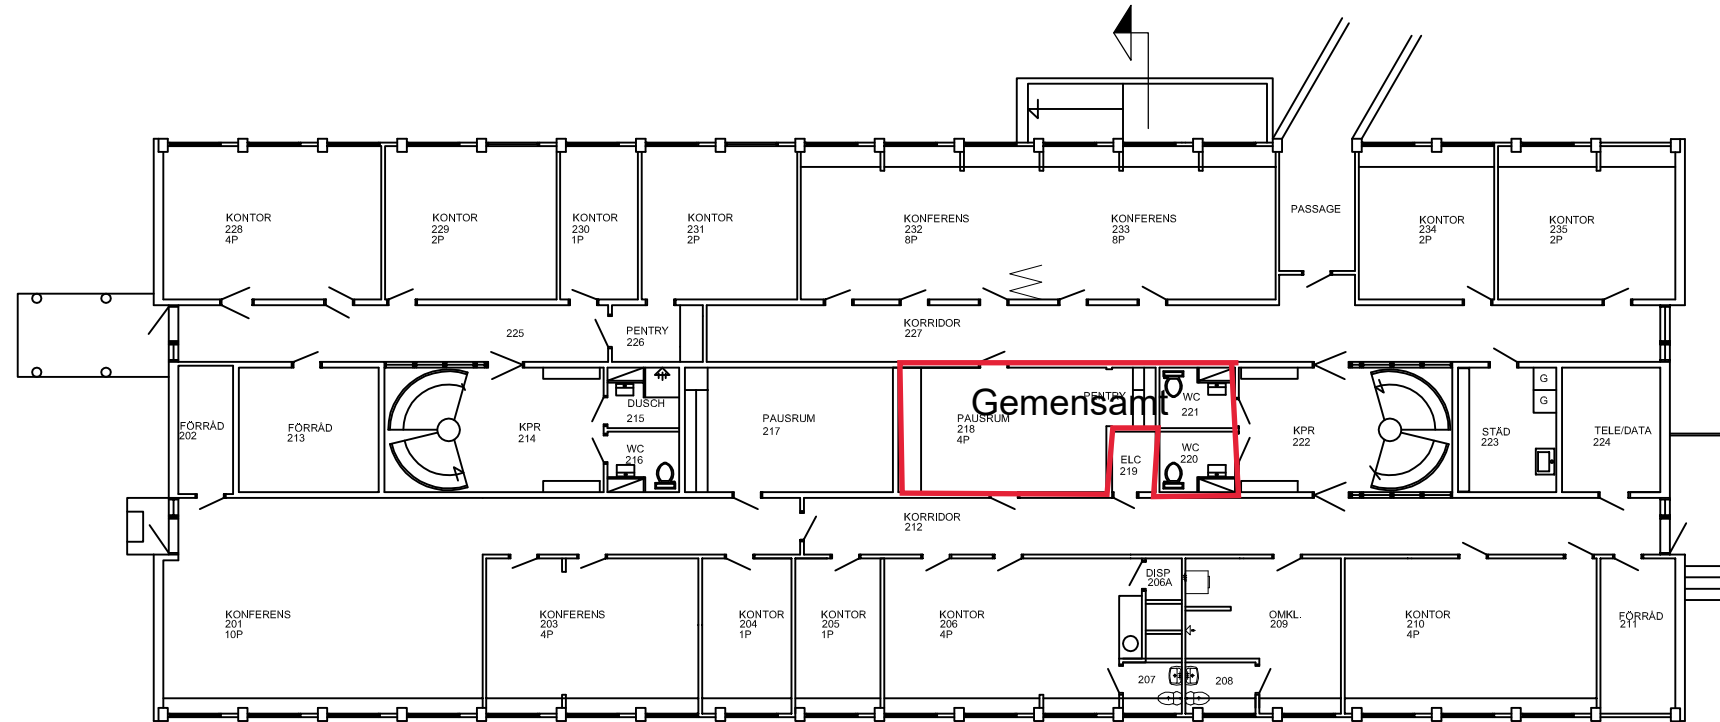

BOTTENPLAN

BET	ANT	ÄNDRINGEN AVSER	SIGN	DATUM
m2 arkitektur byggkonsult tel 0491 - 180 40 kolbergavägen 33 572 40 oskarshamn				
UPPDRAG NR		RITAD AV	HANDLÄGGARE	
		K. Oscarsson	Kurt Oscarsson	
DATUM 2022-03-02				
TRÄFÖRÄDLINGEN 20,HULTSFRED				
HUS 102				
BOTTENPLAN OCH				
PLAN 1 TR				
SKALA		RITNINGNUMMER		I BET
1:100/A1		A-102-01		