



ÖVERPLAN

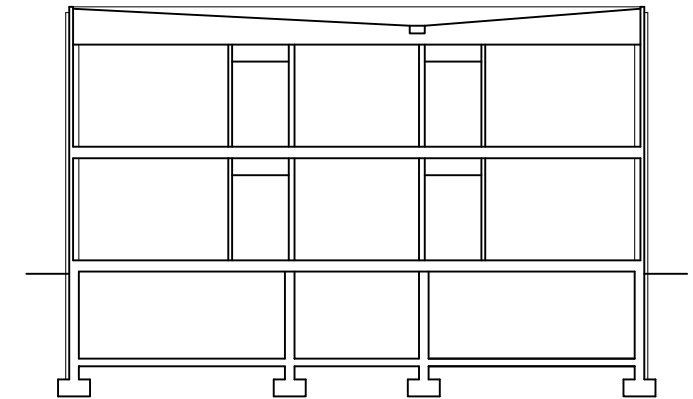

SEKTION

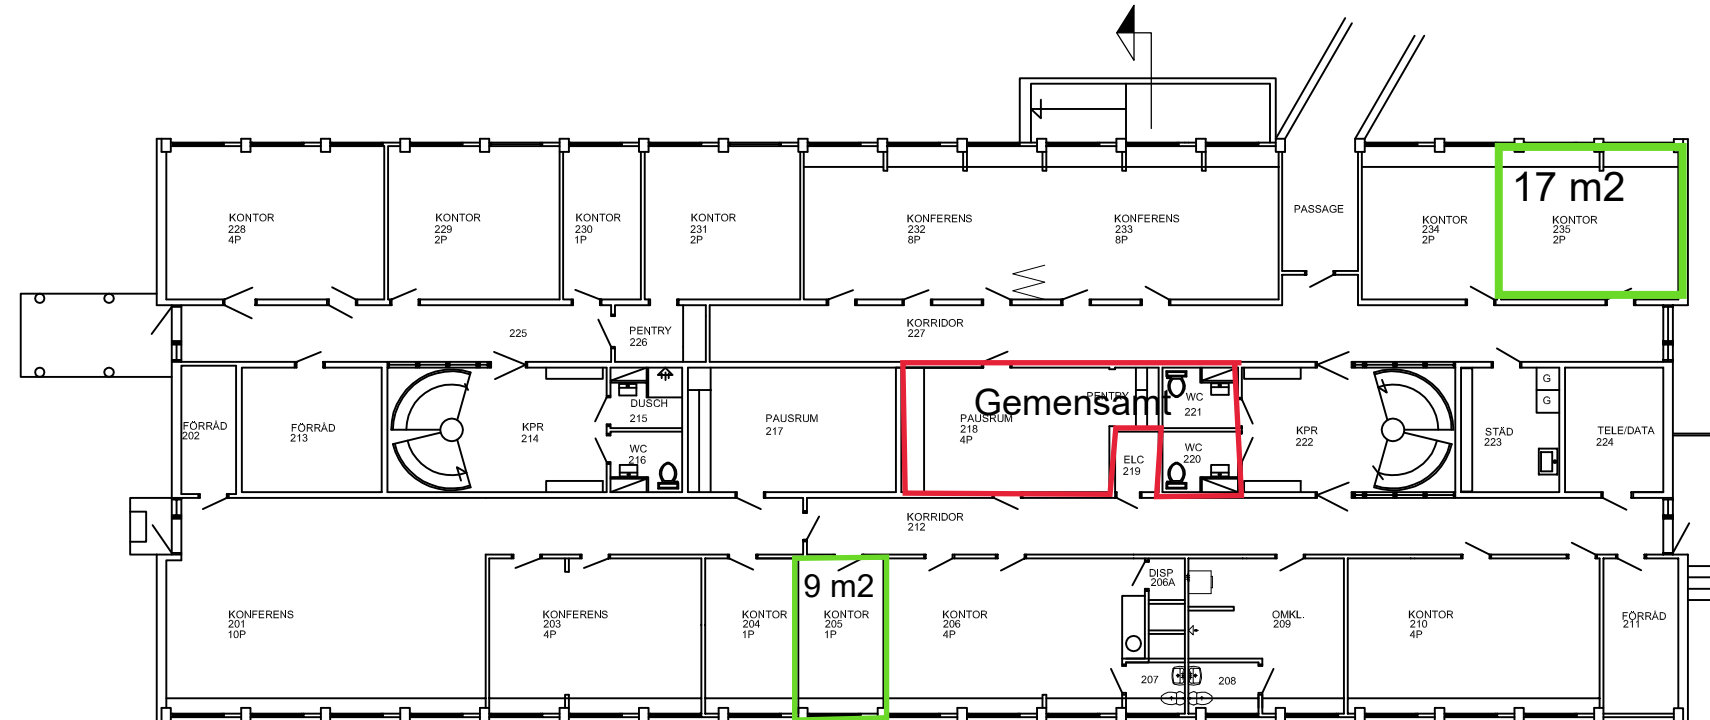

BOTTENPLAN

BET	ANT	ÄNDERINGEN AVSER	SIGN	DATUM
m2 tel 0491 - 180 40 arkitektur kolbergavägen 33 byggkonsult 572 40 oskarshamn				
UPPDRAG NR	RITAD AV	HANDLAGGARE		
DATUM	K. Oskarsson	Kurt Oscarsson		
2022-03-02				
TRÄFÖRÄDLINGEN 90,HULTSFRED				
HUS 102				
BOTTENPLAN OCH				
PLAN 1 TR				
SKALA	RITNINGSNUMMER		I BET	
1:100/A1	A-102-01			