



ÖVERPLAN

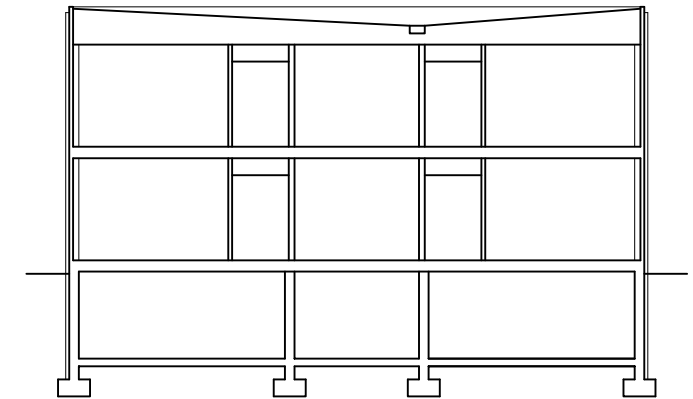

SEKTION

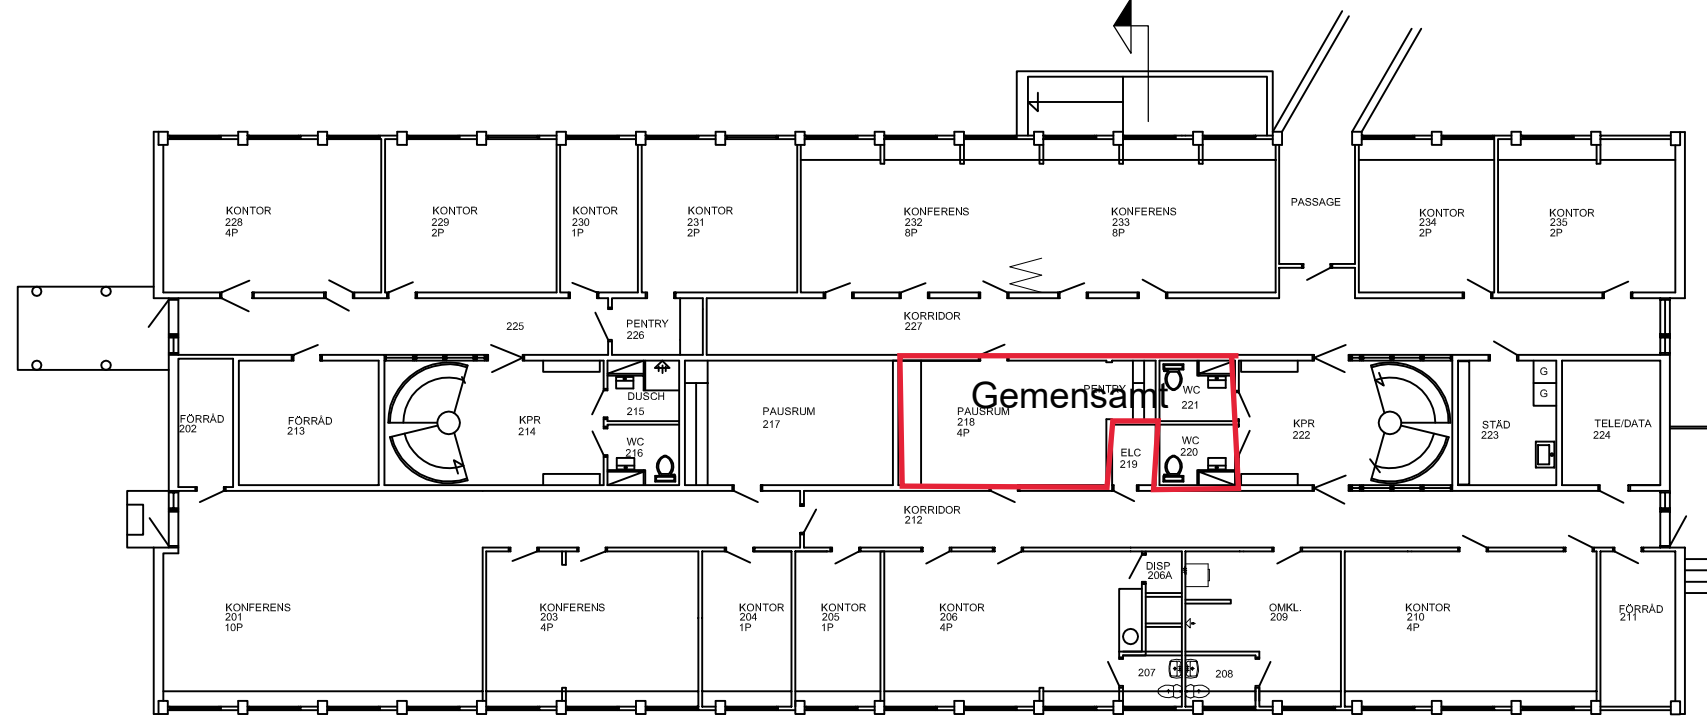

BOTTENPLAN

BET	ANT	ÄNDRINGEN AVSER	SIGN	DATUM
m2		tel 0491 - 180 40		
arkitektur		kolbergavägen 33		
byggkonsult		572 40 oskarshamn		
UPPDRAG NR	RITAD AV	HANDLÄGGARE		
	K. Oscarsson	Kurt Oscarsson		
DATUM				
2022-03-02				
TRÄFÖRÄDLINGEN 20, HULTSFRED				
HUS 102				
BOTTENPLAN OCH				
PLAN 1 TR				
SKALA	RITNINGNUMMER	I BET		
1:100/A1	A-102-01			