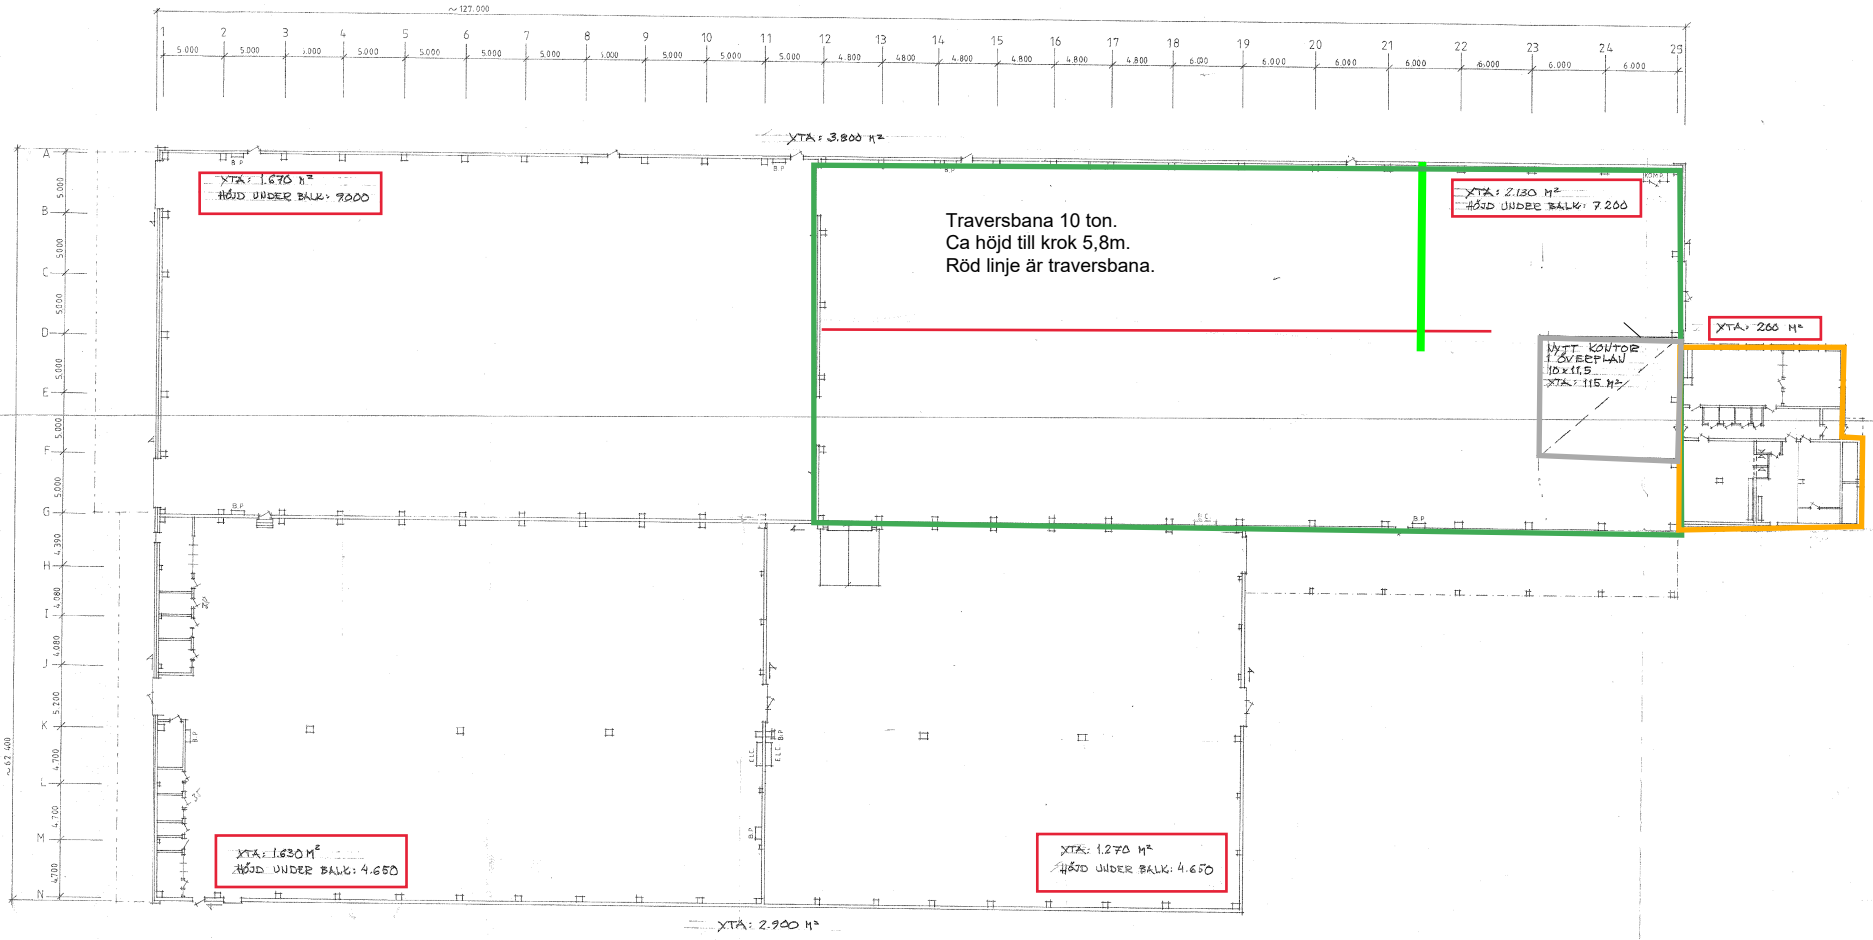

PLAN SKALA 1:200

TOTALYTA: 7015 M²

Nytt:
71 x 16 = 1136
8,5 x 14,2 = 127
45 x 2,0 = 81
1692

KV TRÄFÖRÄDLINGEN / HULTSFREDS KOMMUN

HULTSFREDS KOMMUNALA INDUSTRI AB

UPPMÄTNING Hus 307-308

PLAN SKALA 1:200

HULTSFRED 1995.09.11 RITN. NR 95.121-1

Byggnadsingenjör SBR Lennart Holmqvist TEL 0495/126 50 HULTSFRED