


Inv: 9440mm

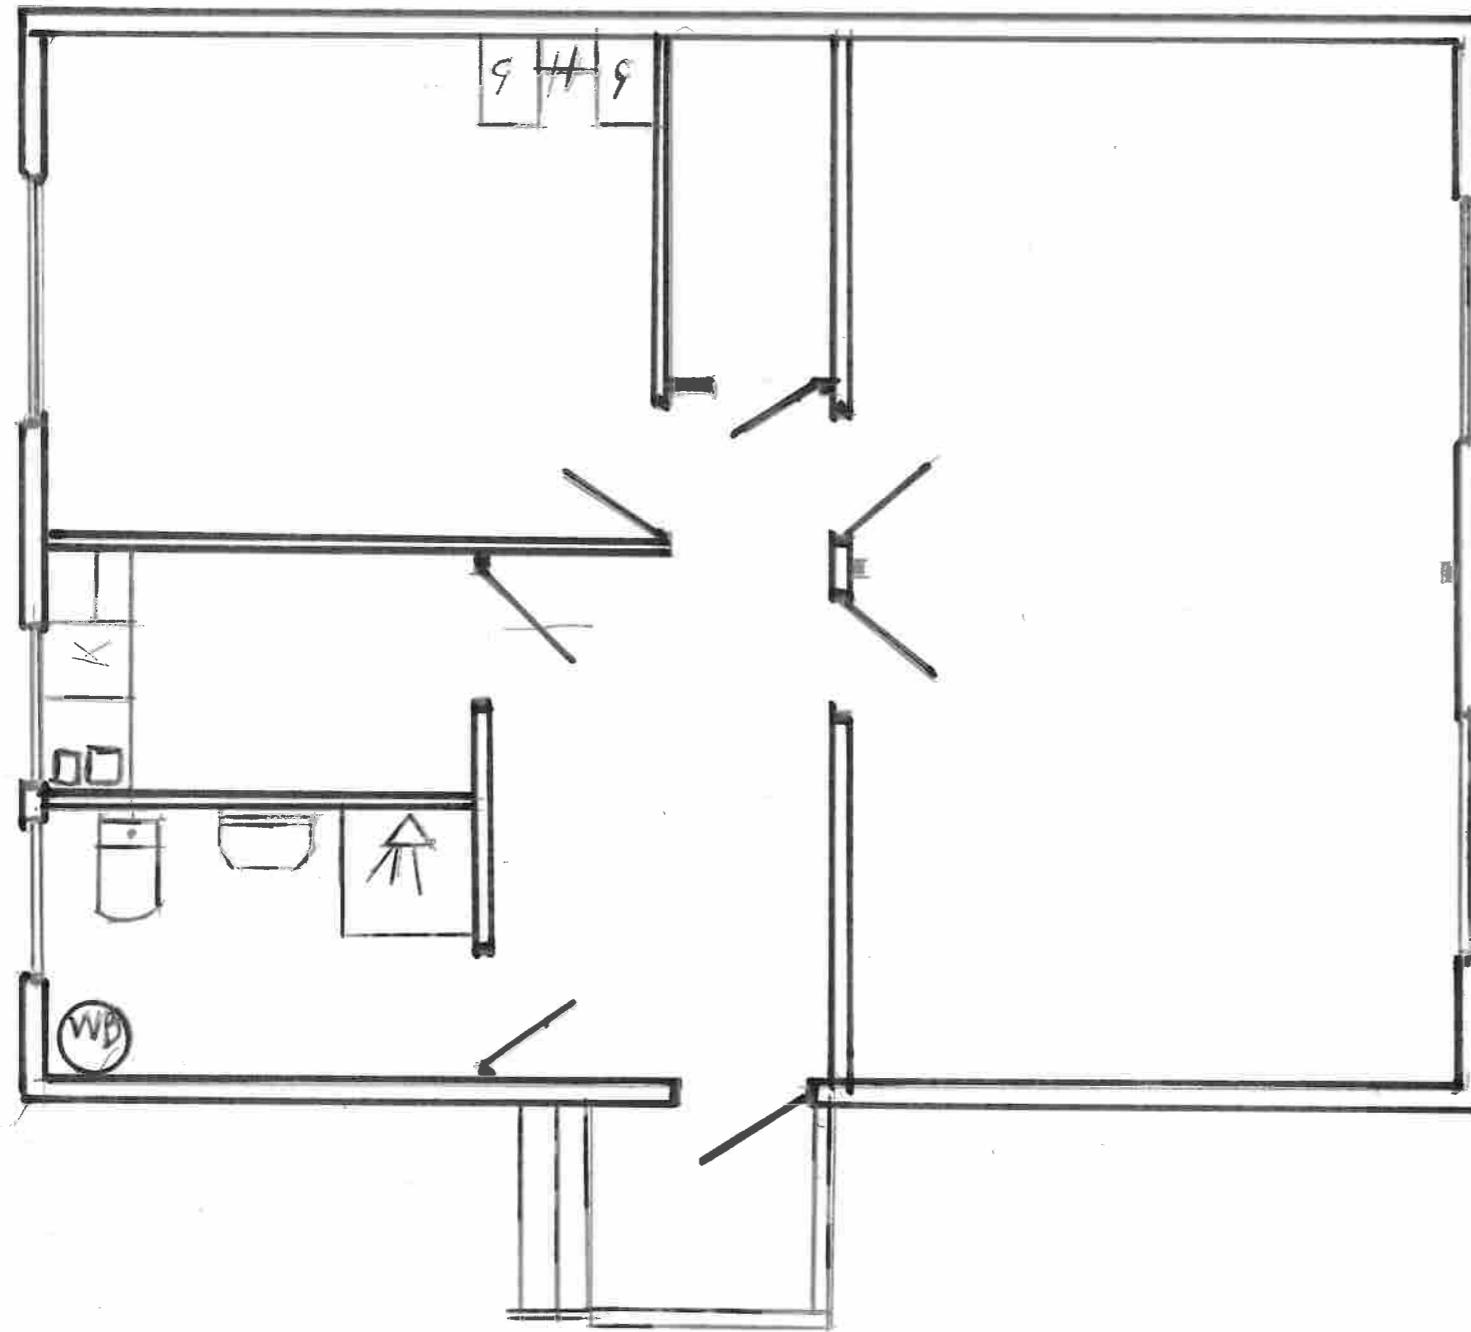

Inv: 6900mm

Kv: Träförädlingen  
Hus 123  
Planritning  
Skala 1:50  
2018-12-28