


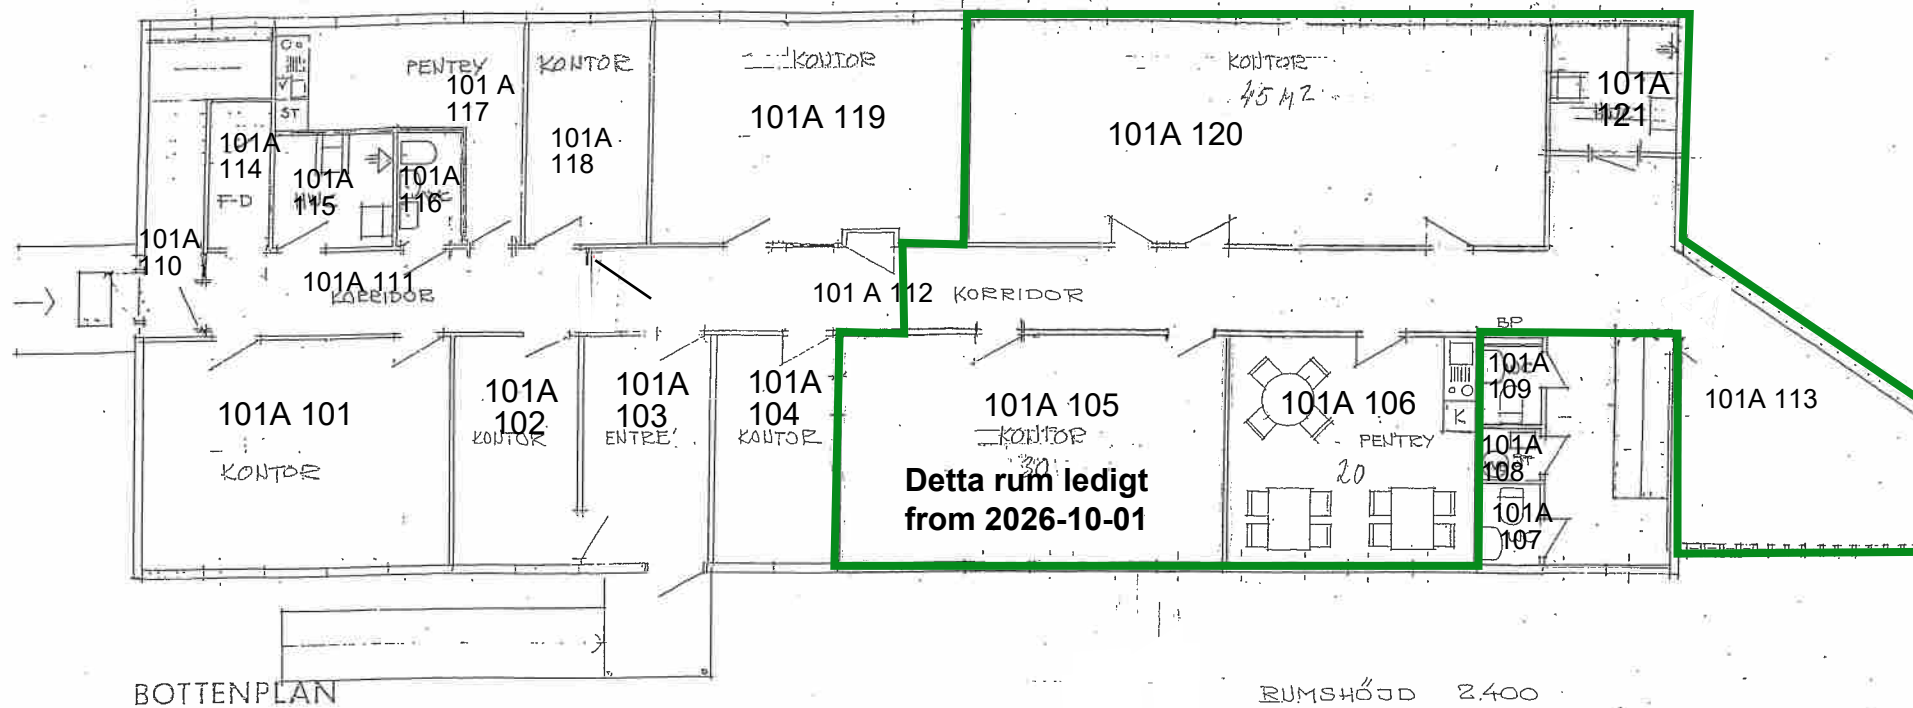

REV. 99.04.26 NYTT WC, ÄNDRAD ANVÄNDNING

IV. TRÄFÖRÄDLINGEN G

'SVARTA KONTORET'

OMBYGGNAD MED WC

ÄNDRAD ANVÄNDNING

PLAN

SKALA 1:100

3.12.1