
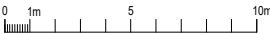


— Rödmarkerad yta är kontor

— Blåmarkerad yta är lager

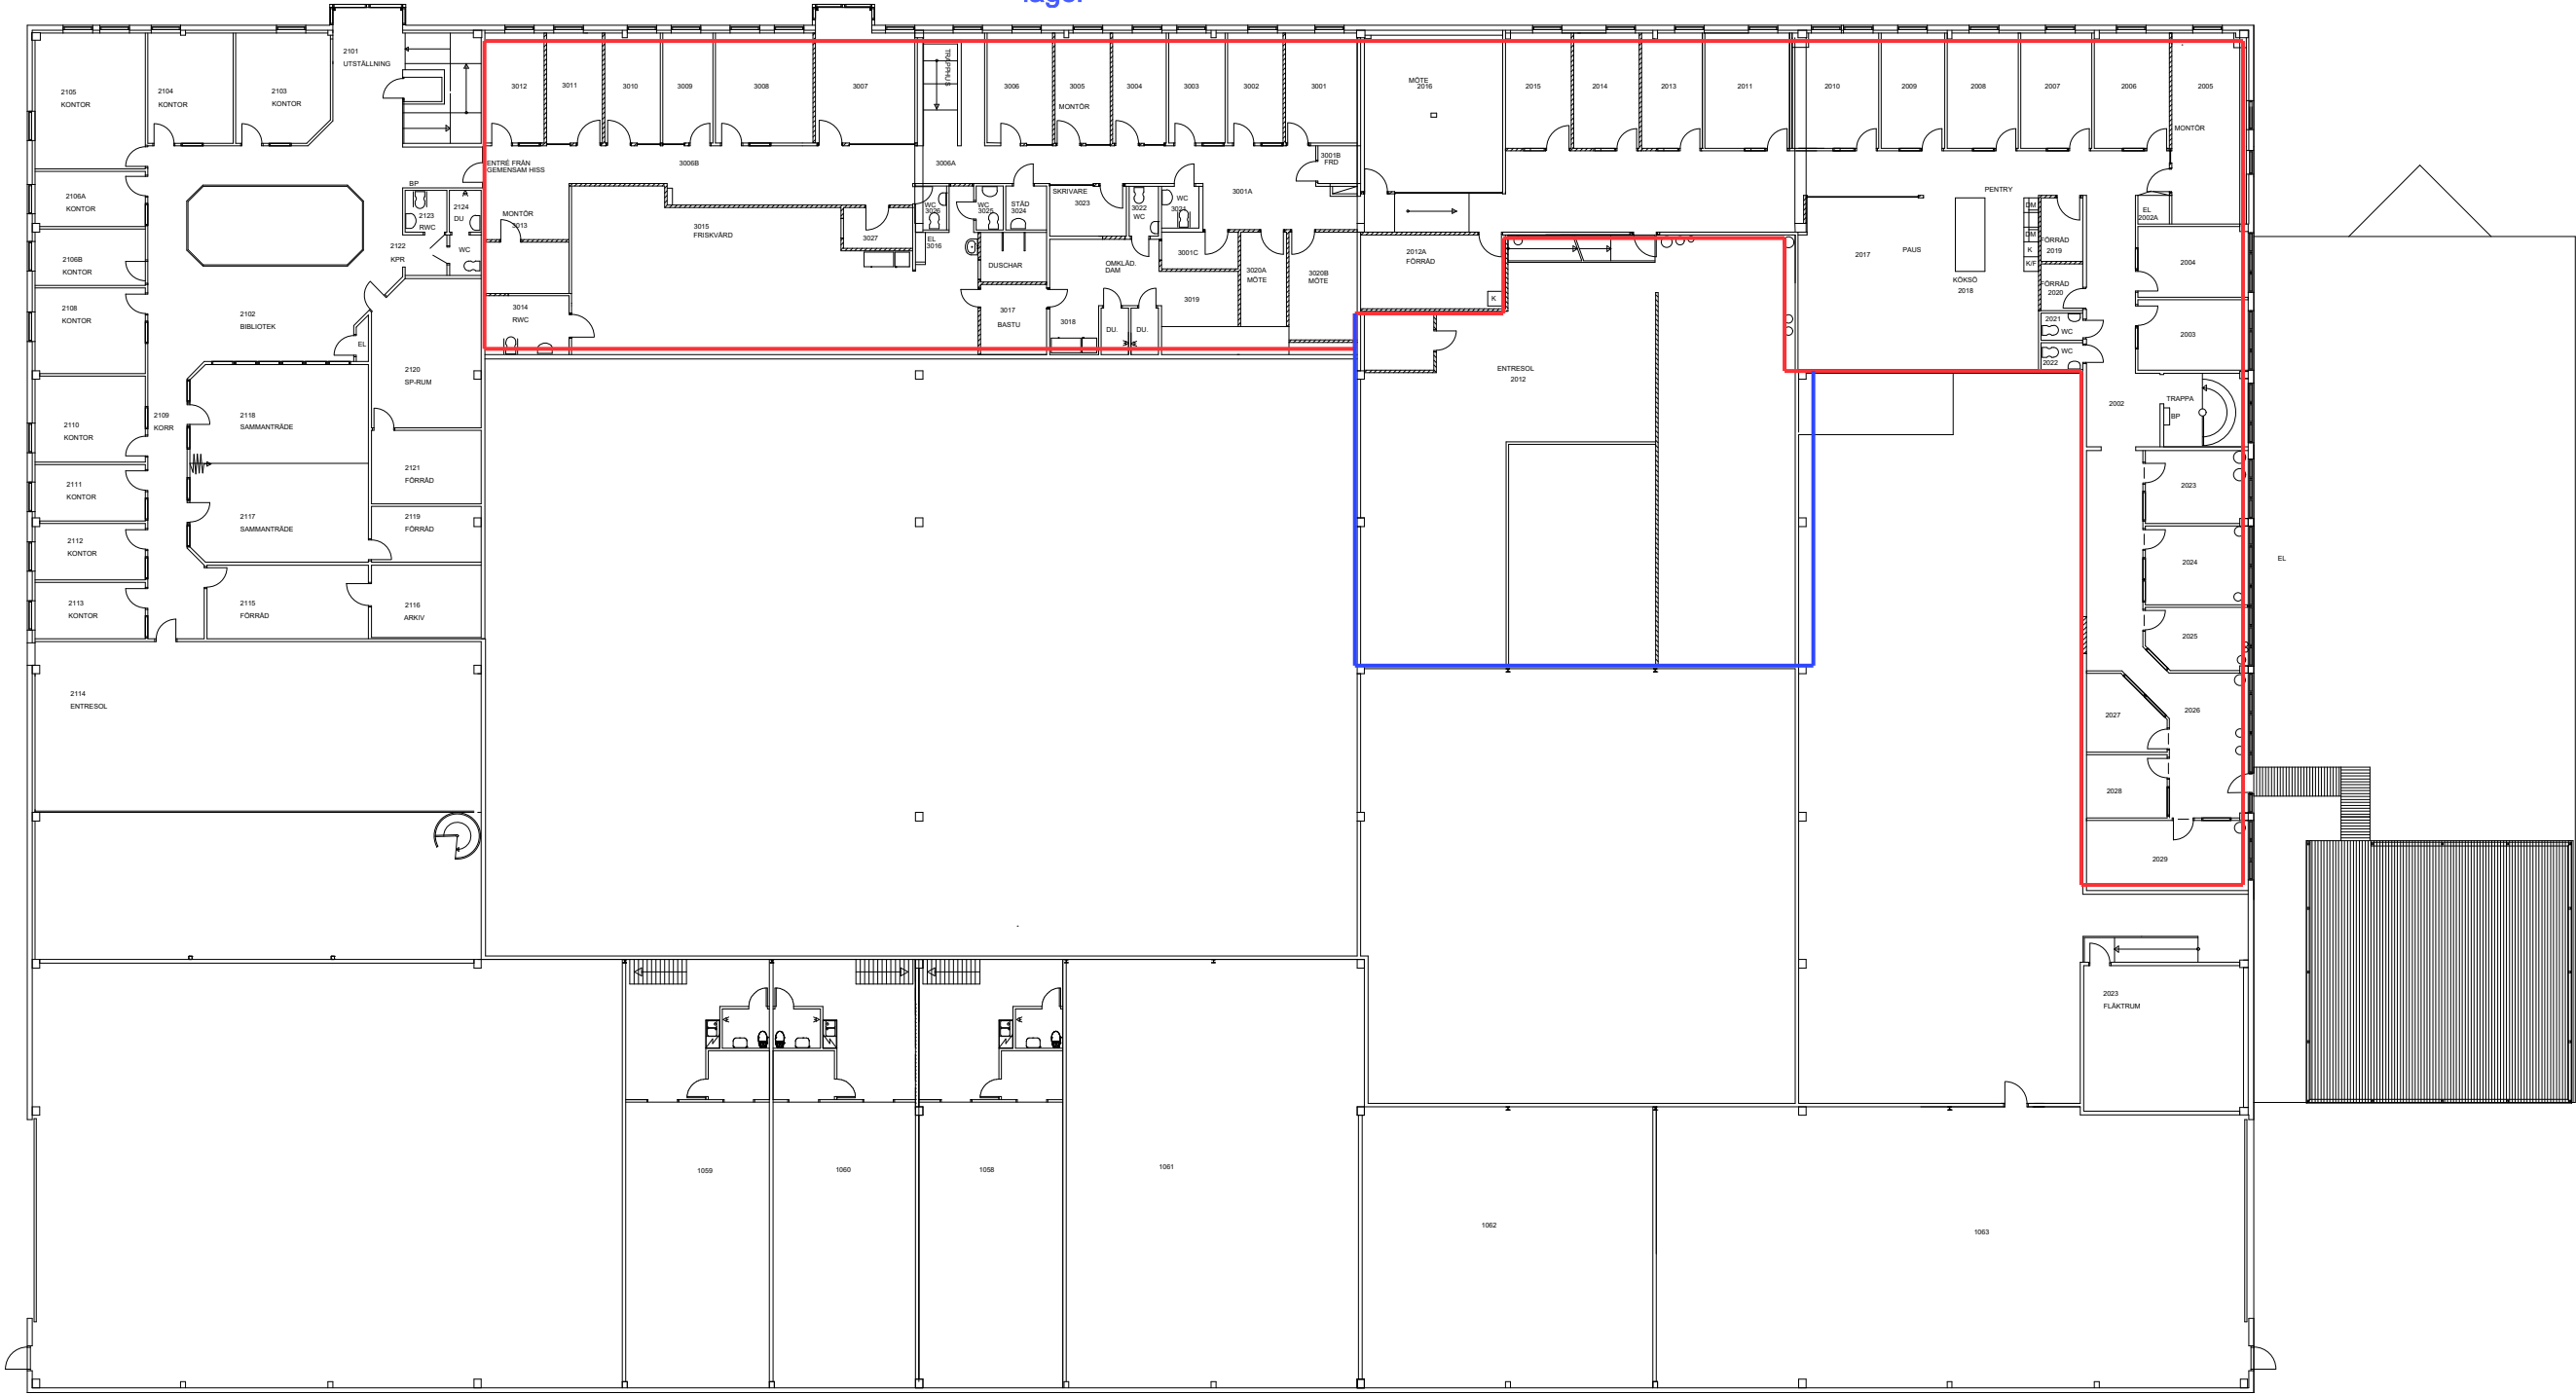

Motståndet 3
Hus H plan 2
A-Original

DATUM: 2025-08-19

PROJEKT:
A-Original

RITNING NR:

SKALA: 1:300