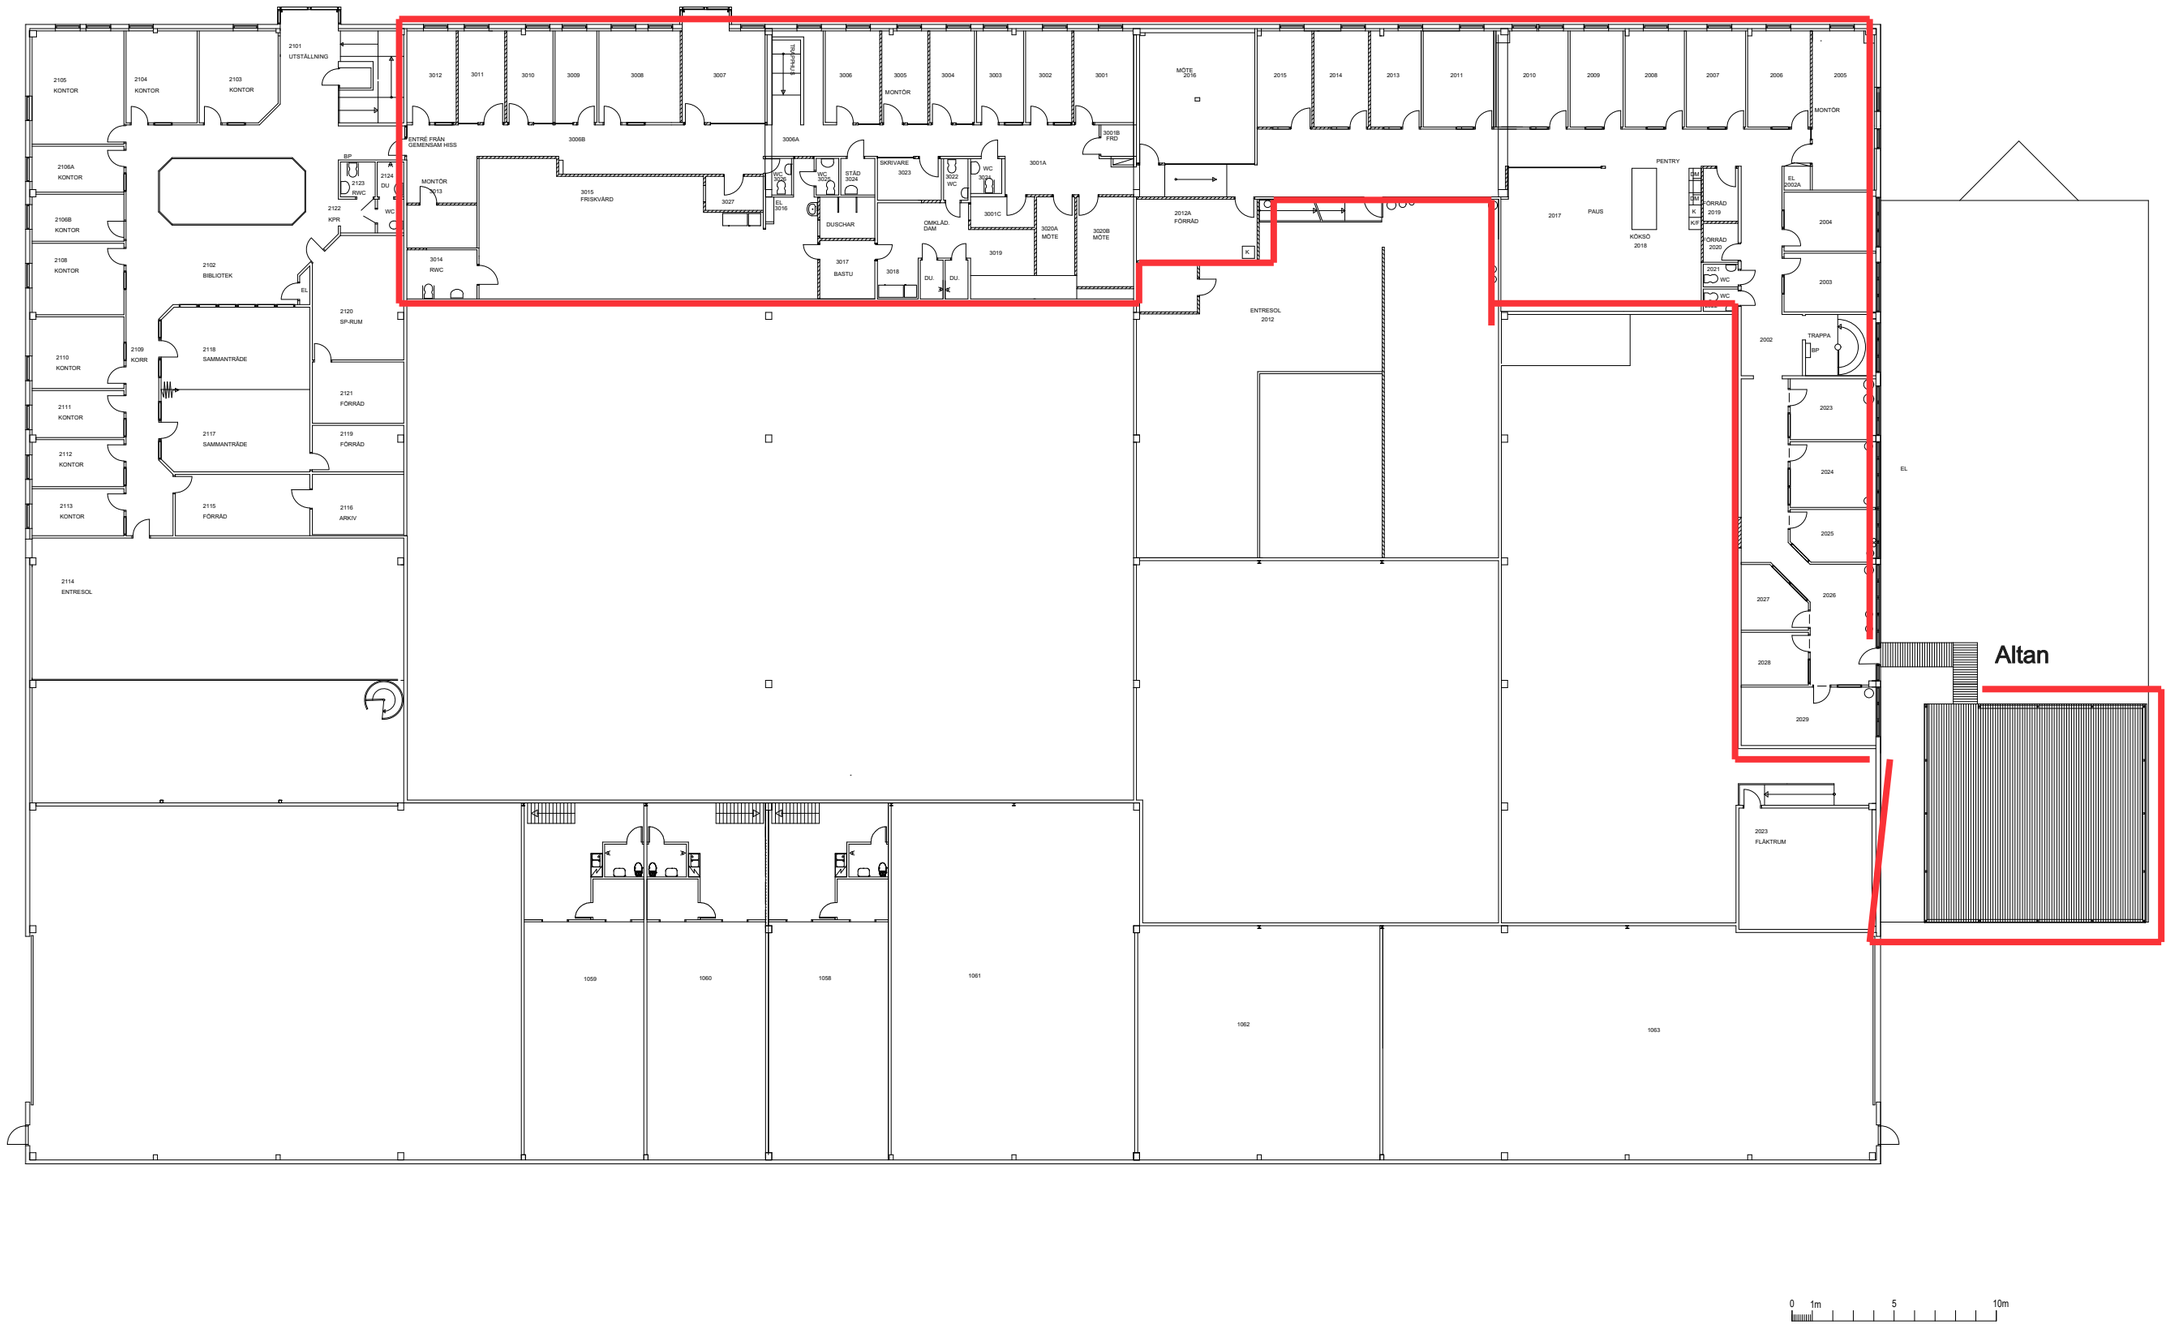

N	Motståndet 3 Hus H plan 2 A-Original	PROJEKT: A-Original	RITNING NR:
DATUM: 2025-06-23			SKALA: 1:300