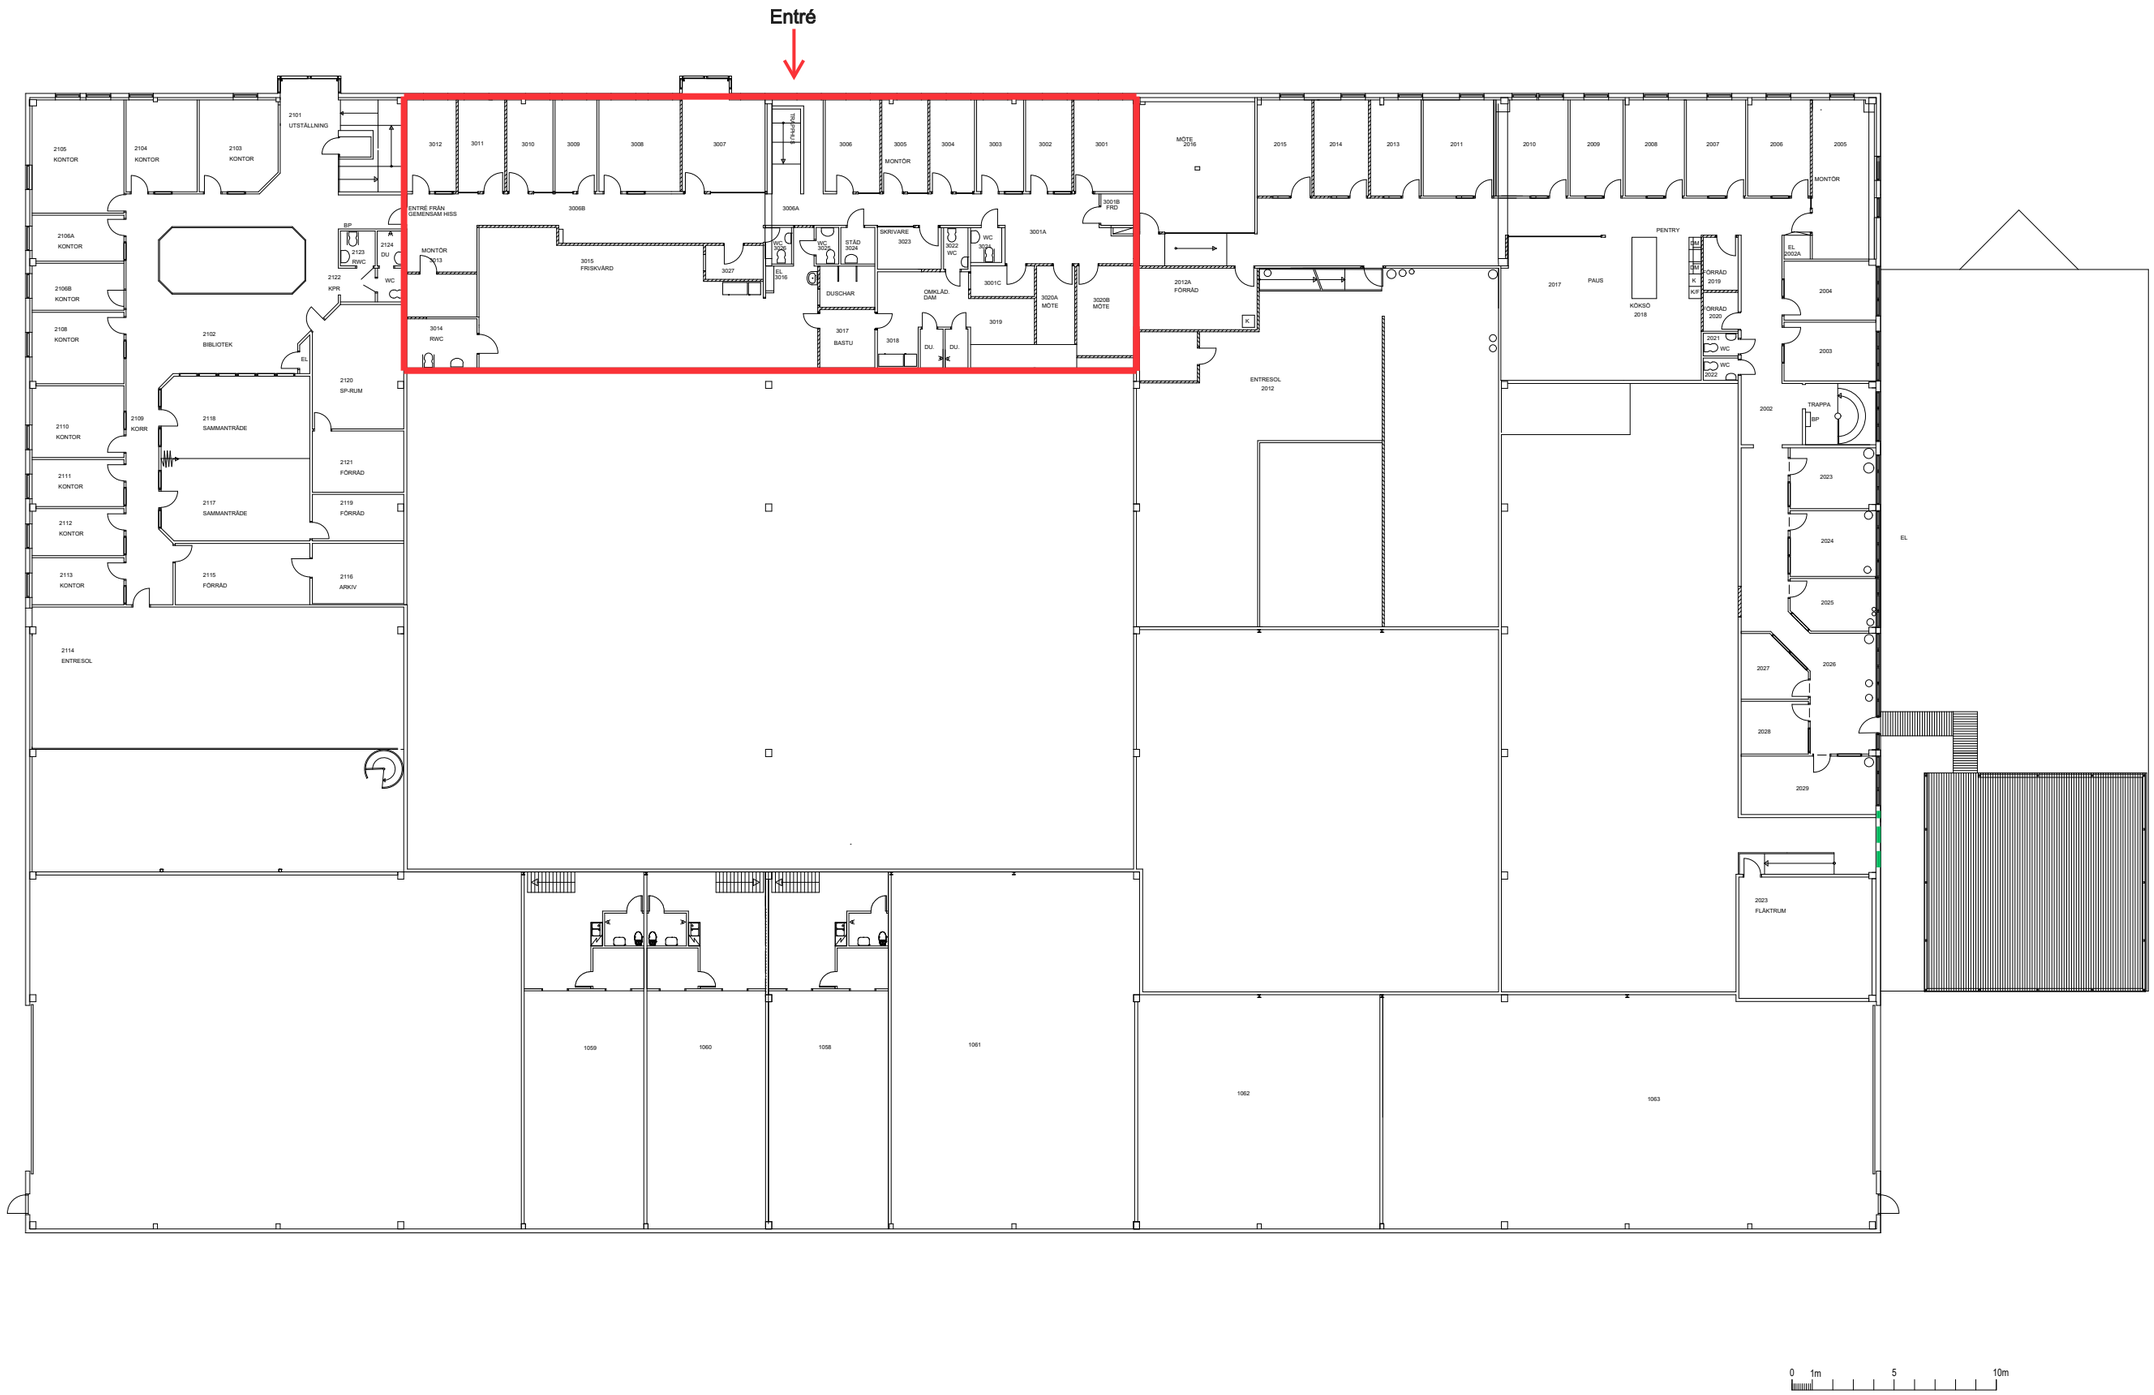


| | | | |
|---|---|---|---|
| N | Motståndet 3<br>Hus H plan 2<br>A-Original | PROJEKT:<br>A-Original | RITNING NR: |
| DATUM: 2025-06-23 | | | SKALA: 1:300 |