


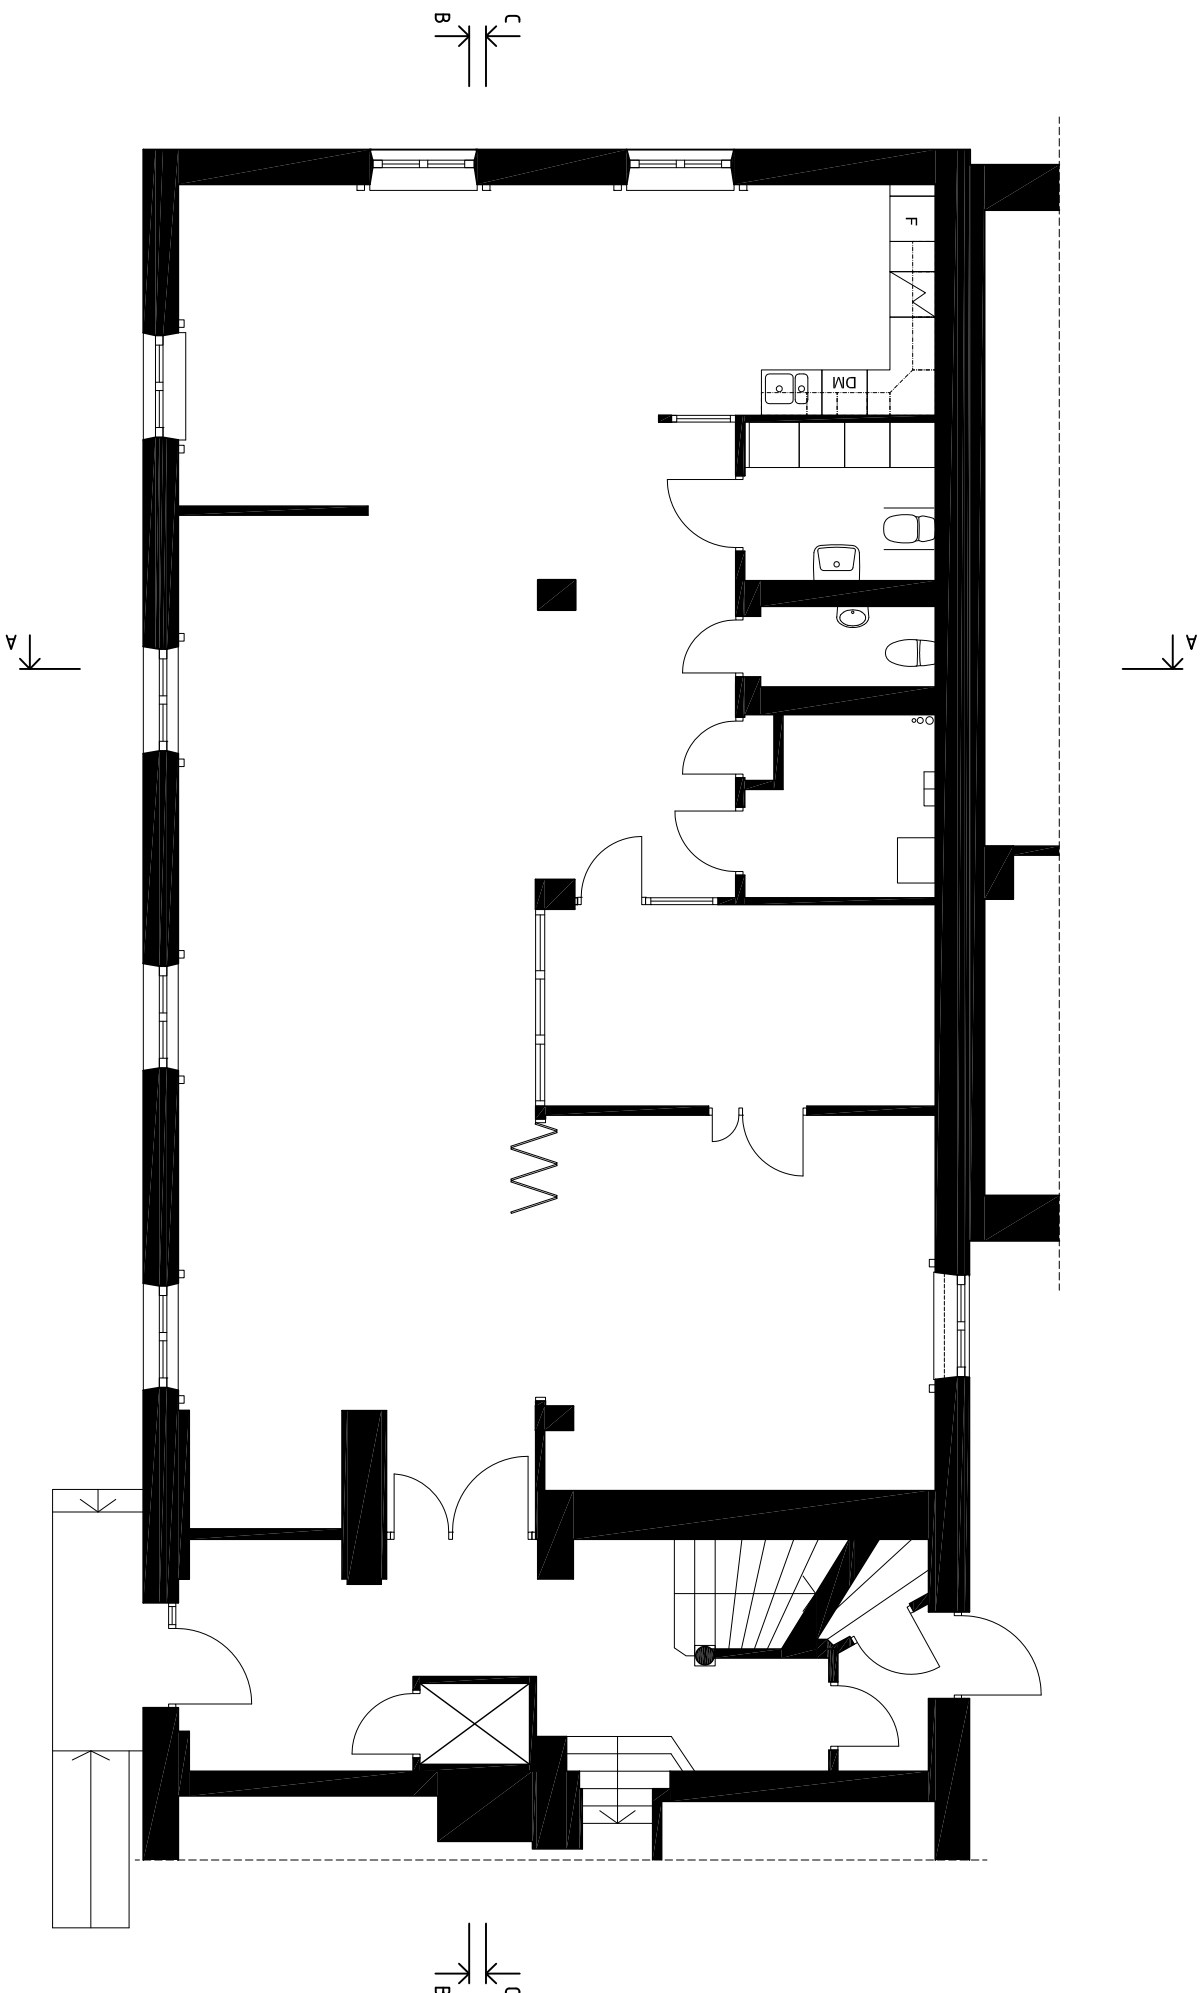

BEFINTLIG PLAN



0m 5
1:50 (A1)
1:100 (A3)

REV	ART	ÄNDRING AVSE	DATUM	SKÖT
BYGGHANDLING				
PASSIVHUSCENTRUM				
ALINGSÅS				
KJELLGREN KAMINSKY ARCHITECTURE Enhetsgåtan 3, 41132 Gullberg Integrerad arkitektur och design 031-167001				
PROJEKTNUMMER		PROJEKTANSVÄR		INOMÅNSKOD
20114-05-1		S. WENDEL		J. KAMINSKY
DATUM		14.09.27		
150 (A3)		A-4.0.1-001E		
1:100 (A3)				