

FÖRKLARINGAR

Alla mått i mm.
Alla mått kontrollmätts på plats.

Befintligt golv bevaras.

Målade väggytor skall fåla rengöring
Minsta glansvärde 7 på målade ytor.

Kontorsytor skall uppfylla ljudklass C.

D1: Ny glasdörr, skall uppfylla
ljudklass C.


D2: Ny trädörr, vit kulör NCS S 0500-N
GP: Nytt glasparti. Utbredning enl.
plan & sektion. Glasparti skall uppfylla
ljudklass C.

V1: Ny gipsvägg målas vit,
kulör NCS S 0500-N. Gipsvägg utgörs
av regler, tjocklek 70 mm, samt dubbla
lager gipskivor. Regelstomme isoleras
vid behov.


V2: Väggsektion målas i grön kulör,
NCS S 3060-G10Y

K1: Konsolhylla. Utbredning enl.
planritning

L: Trälameller, tjocklek 20 mm, av
obehandlad plywood, mål jomärkt enl.
Svanen el. likv. miljömärkning.
Trälameller monteras på vägg och i
tak. Utbredning enl. plan & sektion.

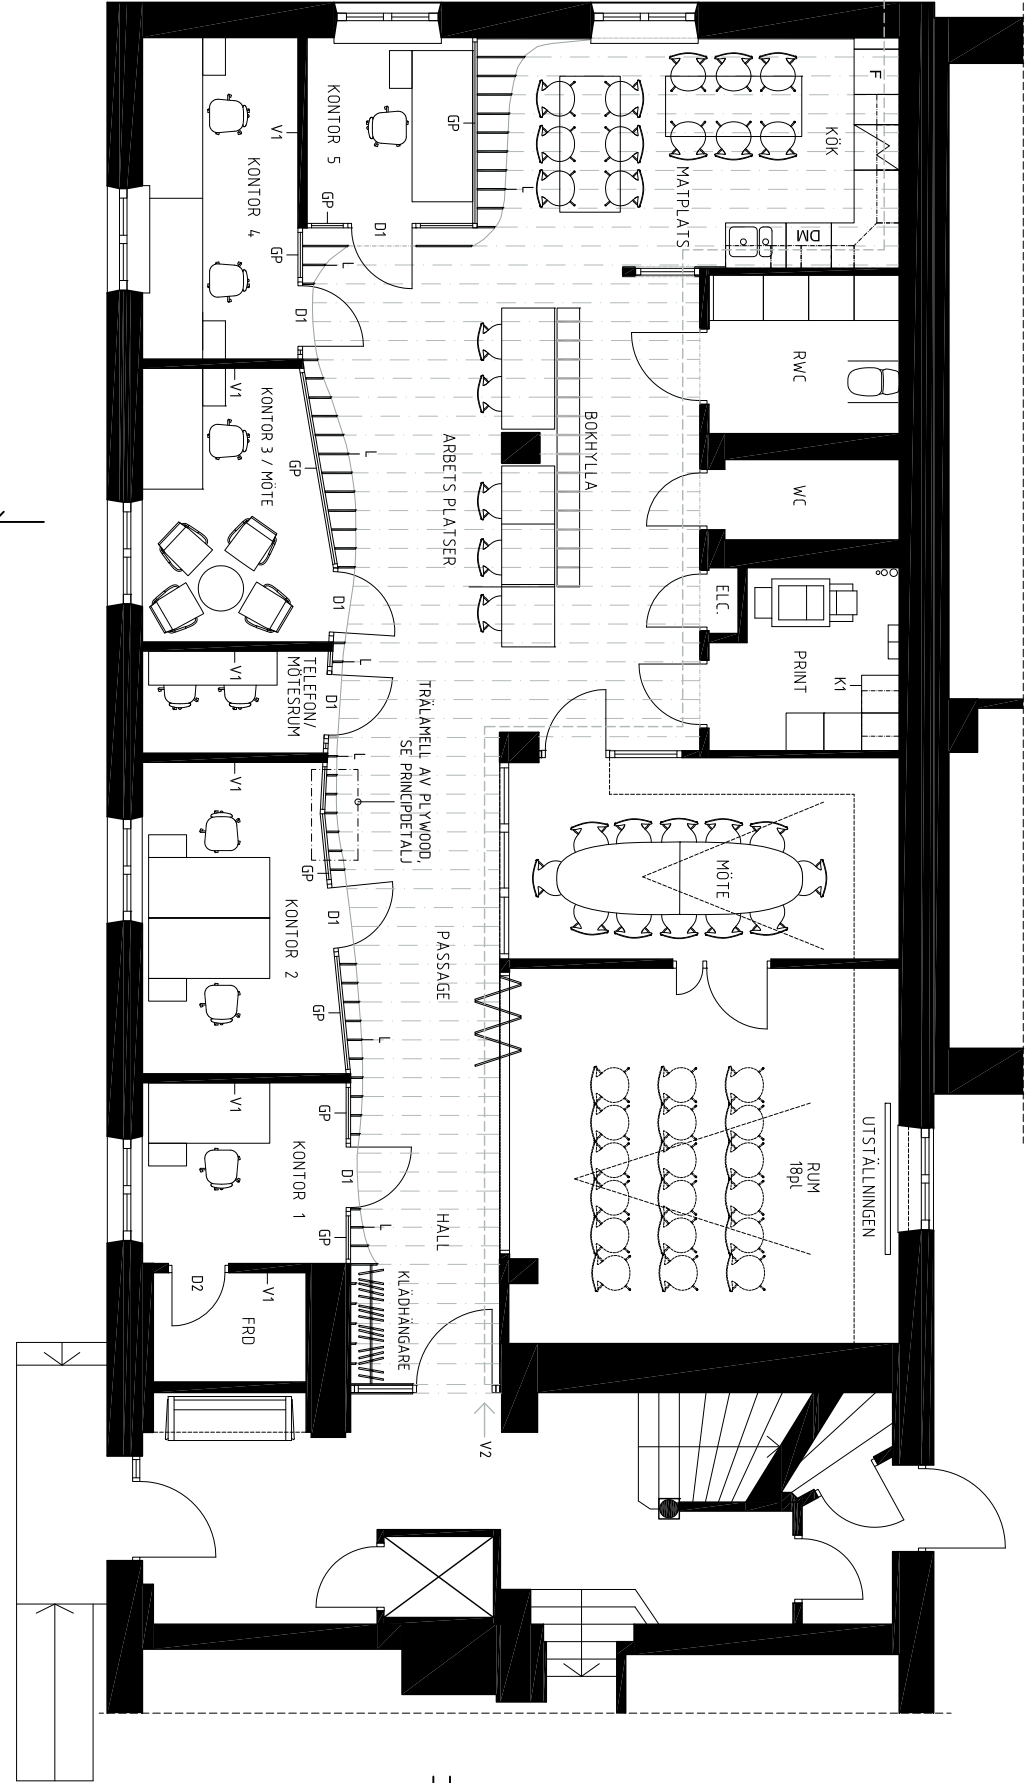

NY PLAN

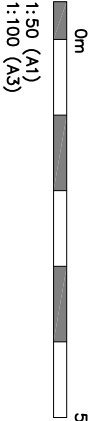

REV	ÄR	ÄNDRING/ÄNDR	DATUM	SKÖ
BYGGHANDLING				
PASSIVHUSCENTRUM				
ALINGSÅS				
KJELLGREN KAMINSKY ARCHITECTURE Enkeltgatan 3, 41132 Göteborg info@kjellgrenkaminsky.se 031-167001 PROJEKTNUMMER 20114-06-1 PROJEKTSÄVAR 140827 DRÖD N S. WENDEL HAUGSÖGÅRE J. KAMINSKY PROJEKTSÄVAR J. KAMINSKY				
PASSIVHUSCENTRUM INREDNING & RENOVERING PLAN, BEF.				
150 (A3) 1:100 (A3)	A-4.0.1-001			