

FÖRKLARINGAR

MÅTT I METER



BEFINTLIGT



NYBYGGNAD



RIVES



GOLVBRUNN

K - KYL

F - FRYS

JS - JÄSSKÅP

U - UGN

DM - DISKMASKIN


FÖRESKRIFTER

NY DÖRR 10x21

KULÖR VIT MED BRUNT FODER LIKA BEFINTLIGA

YTTERVÄGGÖPPNINGAR

HÄNVISNINGAR

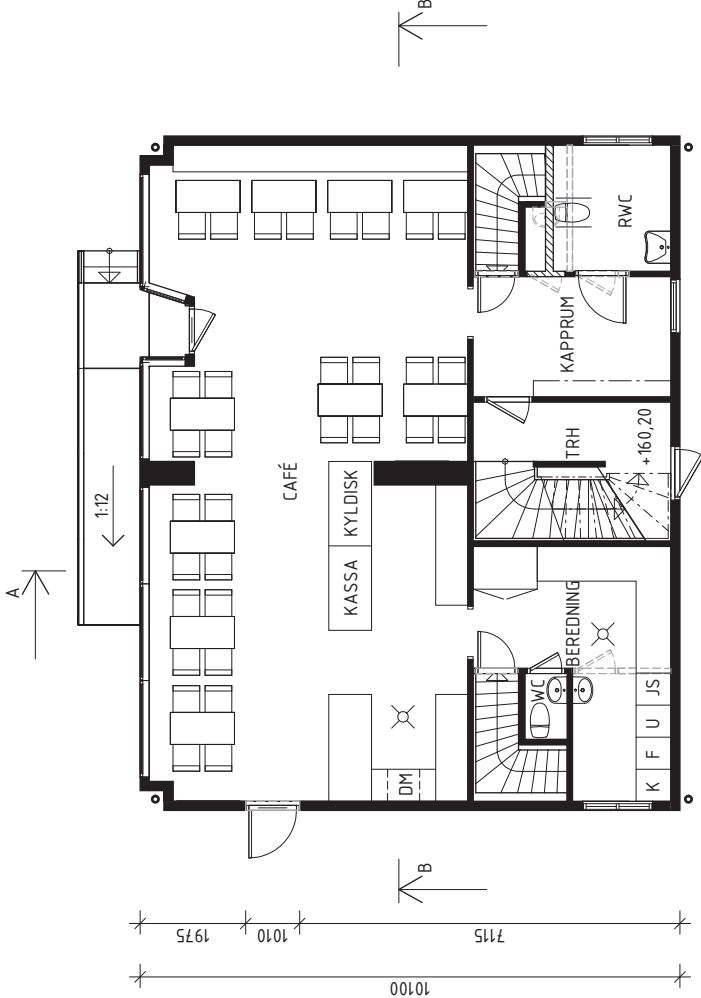

BET	ÄNDRINGEN AV/SE	DATUM	SIGN
-----	-----------------	-------	------

BYGGLOV

ritverket

T: 070 754 85 72 E: info@ritverket.com

UPPDRAG NR	RITAD/KONSTR. AV	HANDLÄGGARE
2402	J.EKSTRÖM	J.EKSTRÖM
DATUM	ANSVARIG	
2024-06-30	K.SÖDERBERG	

KYRKOGATAN 4

KRONAN 2

OMBYGGNAD

PLAN 2

SKALA	NUMMER	BET
1:100	A-40-1-102	

SKALA 1:100



METER