
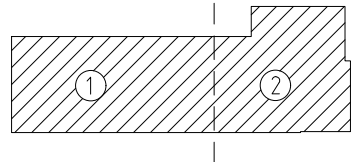
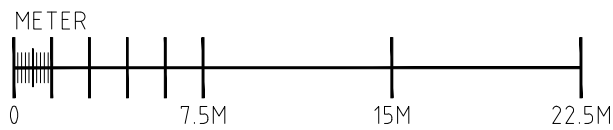


XREF:\LUPPDRAG\2010\100198_Bromsen_7_Nybergs_Hyresgäst Anpassning\6_underrag\6_2_erhåller relationsunderrag\6_2_4_a\6_2_4_1_ritning\plan1.dwg

LAGER- S811

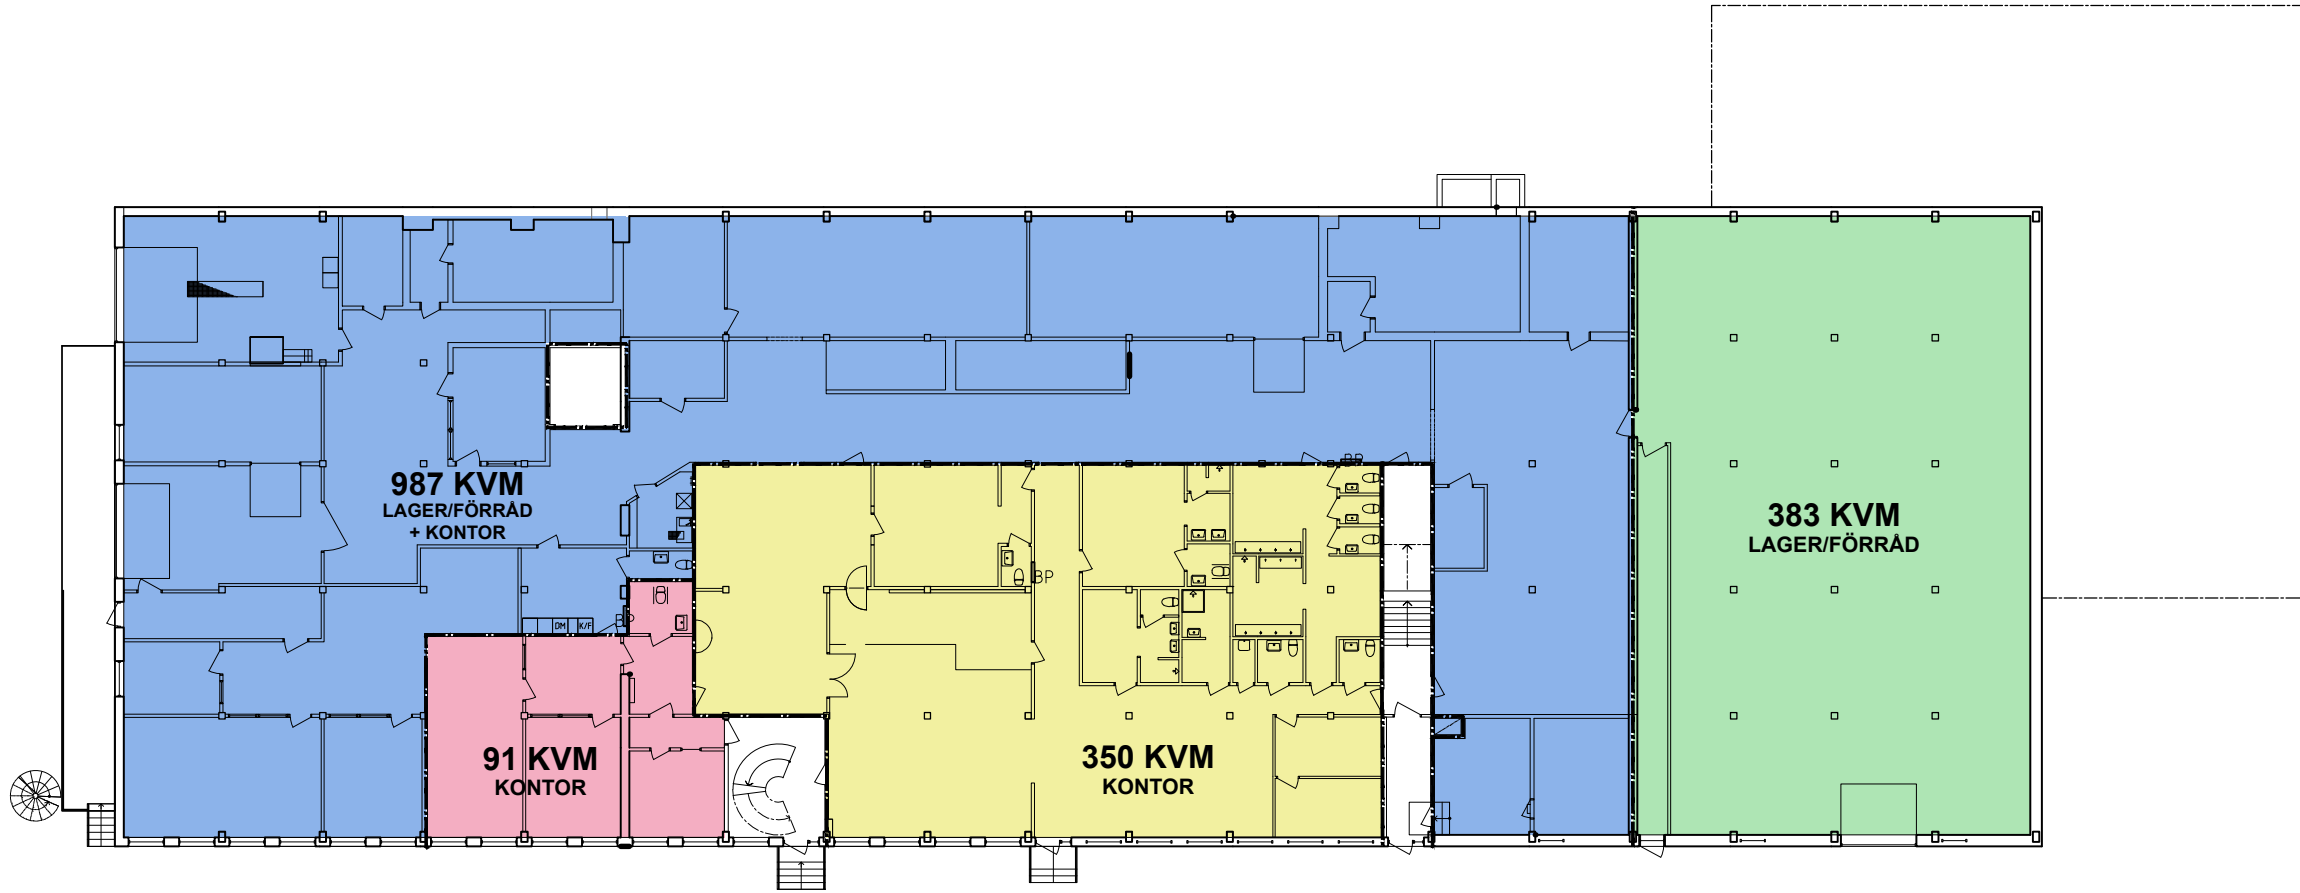

BET	ANT	ÄNDRINGEN AVSER	SIGN	DATUM
FÖRSLAGSHANDLING				
BROMSEN				
 ÖVIKS HUSTEKNIK AB JÄRVEDSLEDEN 2, 891 60 ÖRNSKÖLDSVIK TEL. 070-6605450				
UPPDRAG NR 1490		RITAD AV M. S.		HANDLÄGGARE M. SIDÉN
DATUM		ANSVARIG Marie Sidén		
PLAN 1				
SKALA A1 1:150 A3 1:300		NUMMER A-40.1-100		BET

PLO: 2017-06-27 15:16 C:\USERS\HUSTEKNIK\GOOGLE DRIVE\HUSTEKNIK\PROJEKT\1401 NYBERGS RITNINGAR\SJÖG BROMSV BERLIN\MODELL\BROMSEN\BROMSEN PLO.DWG HUSTEKNIK