
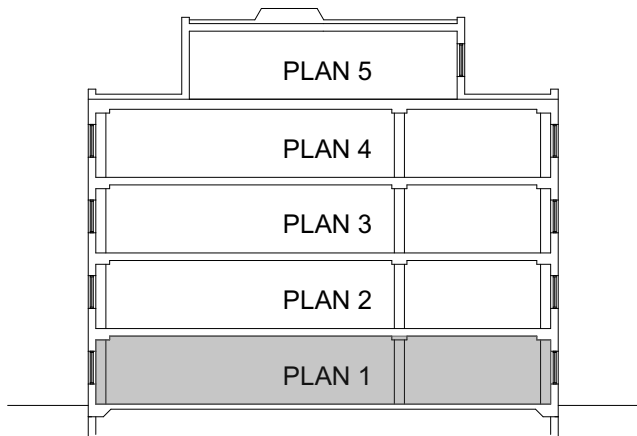



FÖRKLARINGAR


RITNING OCH MÅTT BASERAS PÅ ORIGINALRITING.
VISS AVVIKELSE KAN DÄRFÖR FÖREKOMMA.
VID LOKALANPASSNING SKALL MÅTT KONTROLLERAS
PÅ PLATS.

VAKANT ~ 618 m²

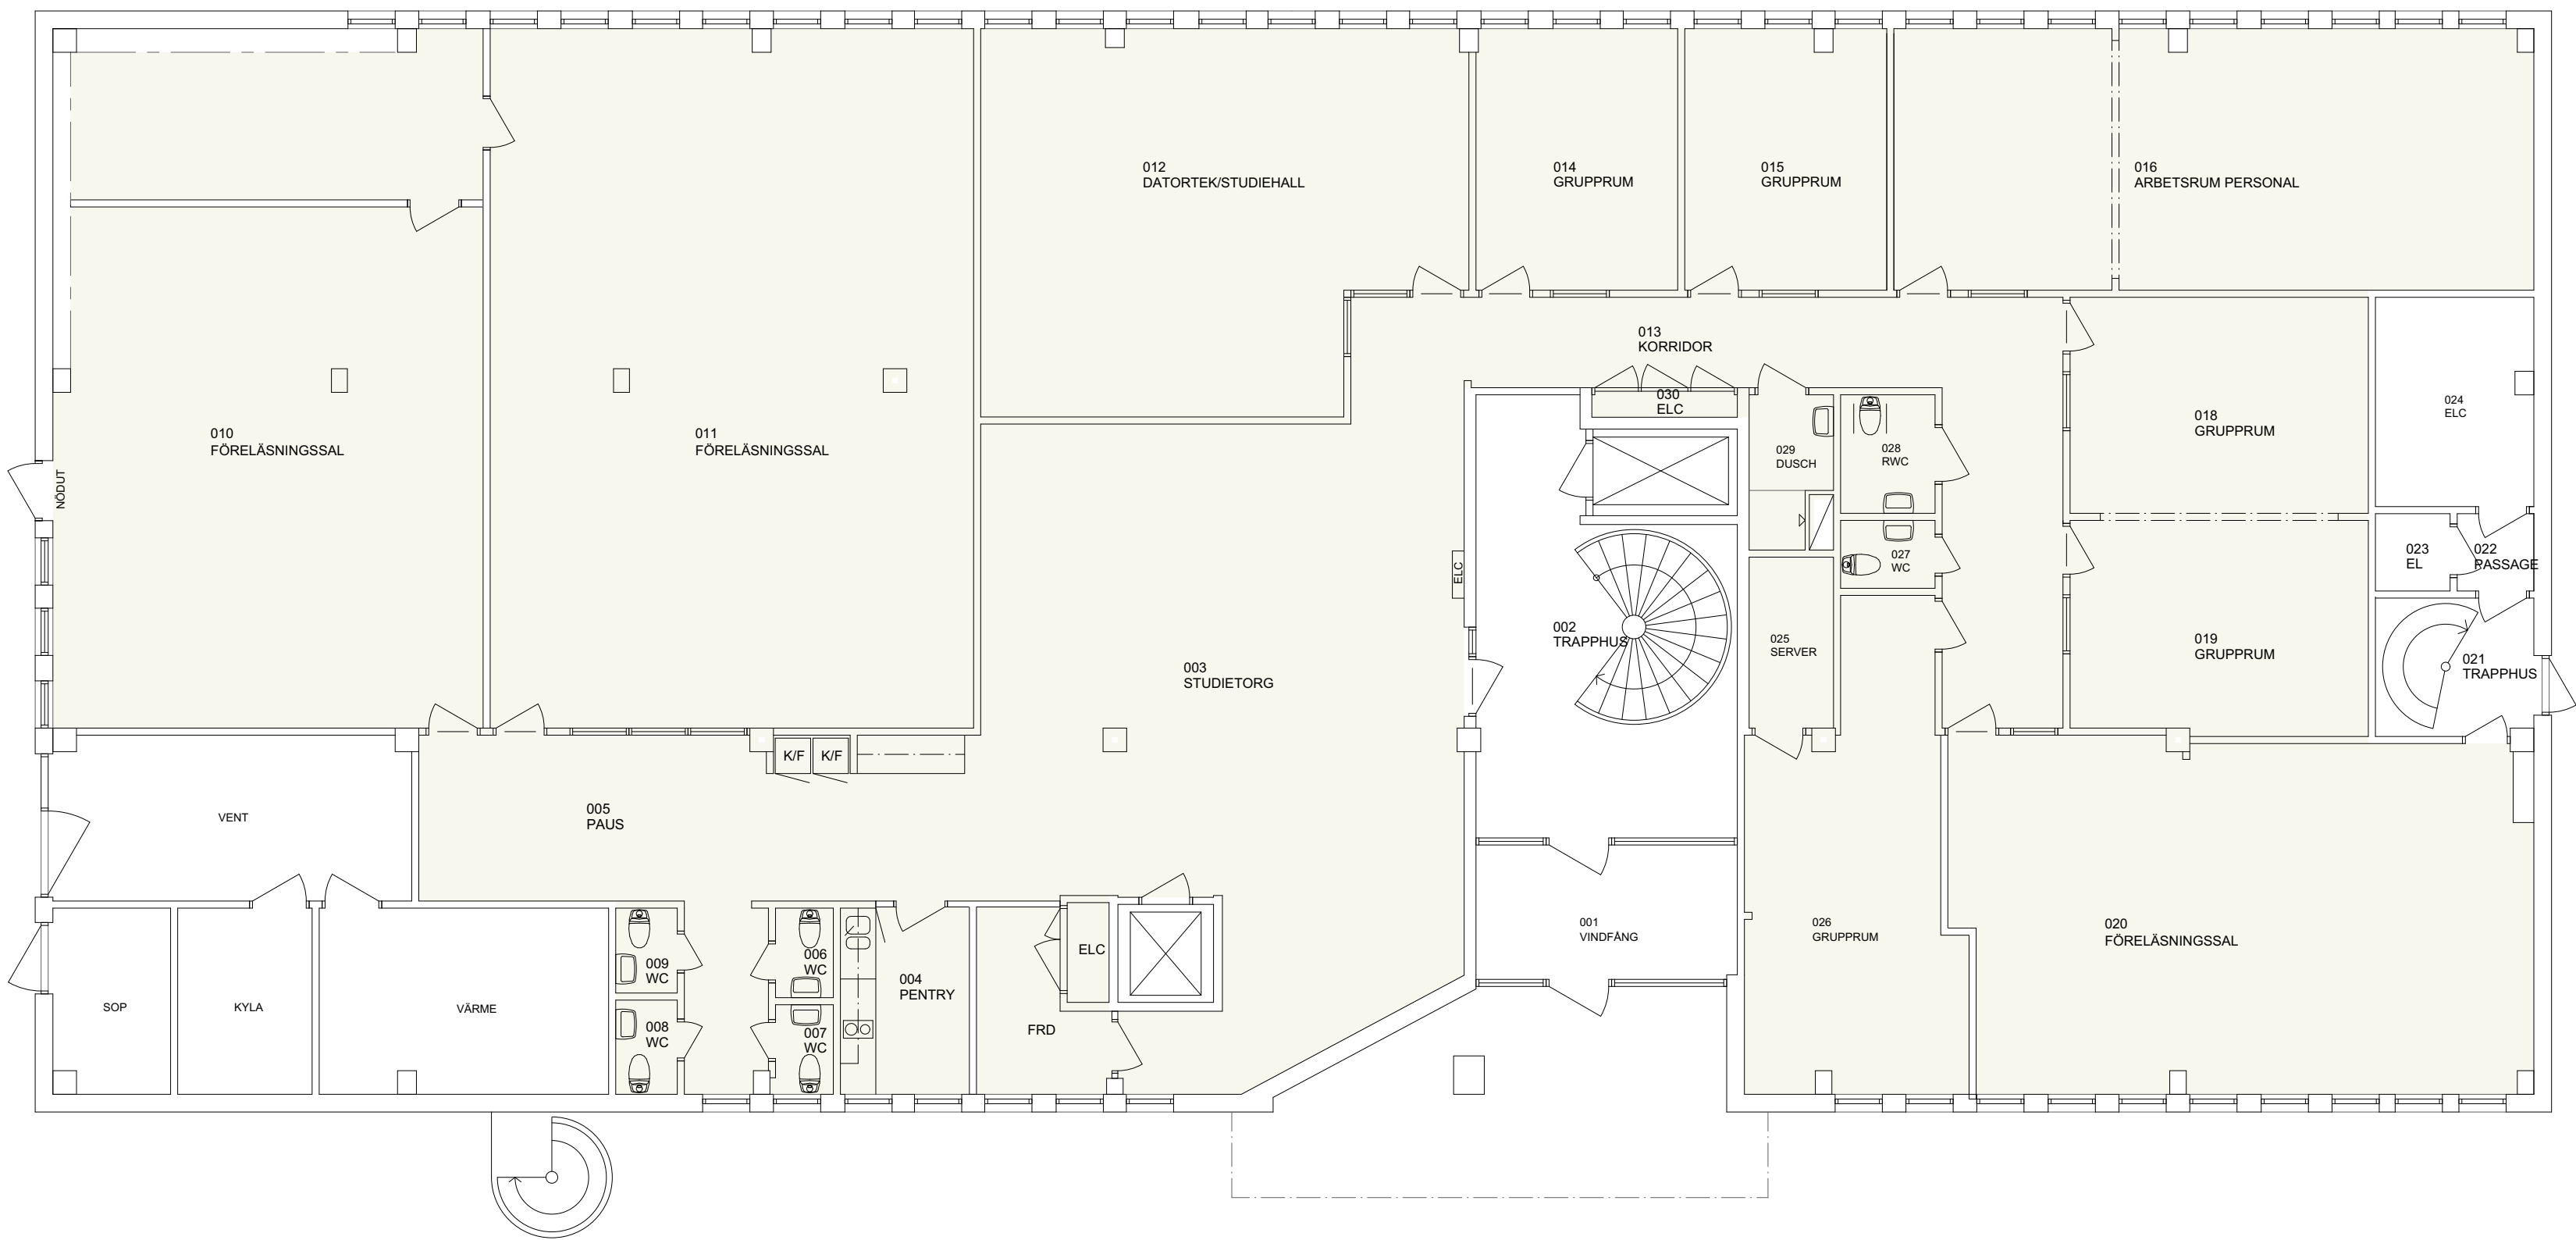

BET	ANT	ÄNDRING AVSER	DATUM	Sign.
FÖRVALTNINGSRITNING				
KV KNARRARNÄS 8 STOCKHOLM KOMMUN				
NYFOSA				
BYGG- HERR				
A	VIZ ARKITEKTKONTOR AB			
UPPDRAG NR	2026-02-16	RITAD AV	E. FRIGREN	HANDLÄGGARE
DATUM	2026-02-16	ANSVARIG	A. LINDQVIST	E. FRIGREN
HYRESGÄSTINPLACERING SAMMANSATT, PLANER ÖVRIGT PLAN 1, BV				
SKALA A1 A3 1:100	1:200	NUMMER	A-49.1-010	BET


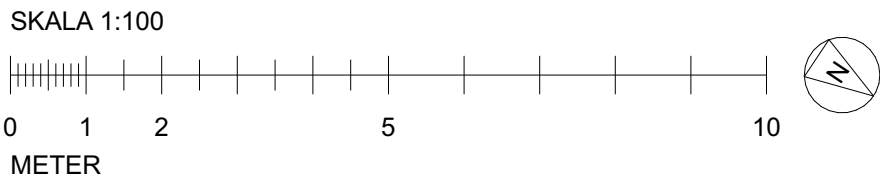


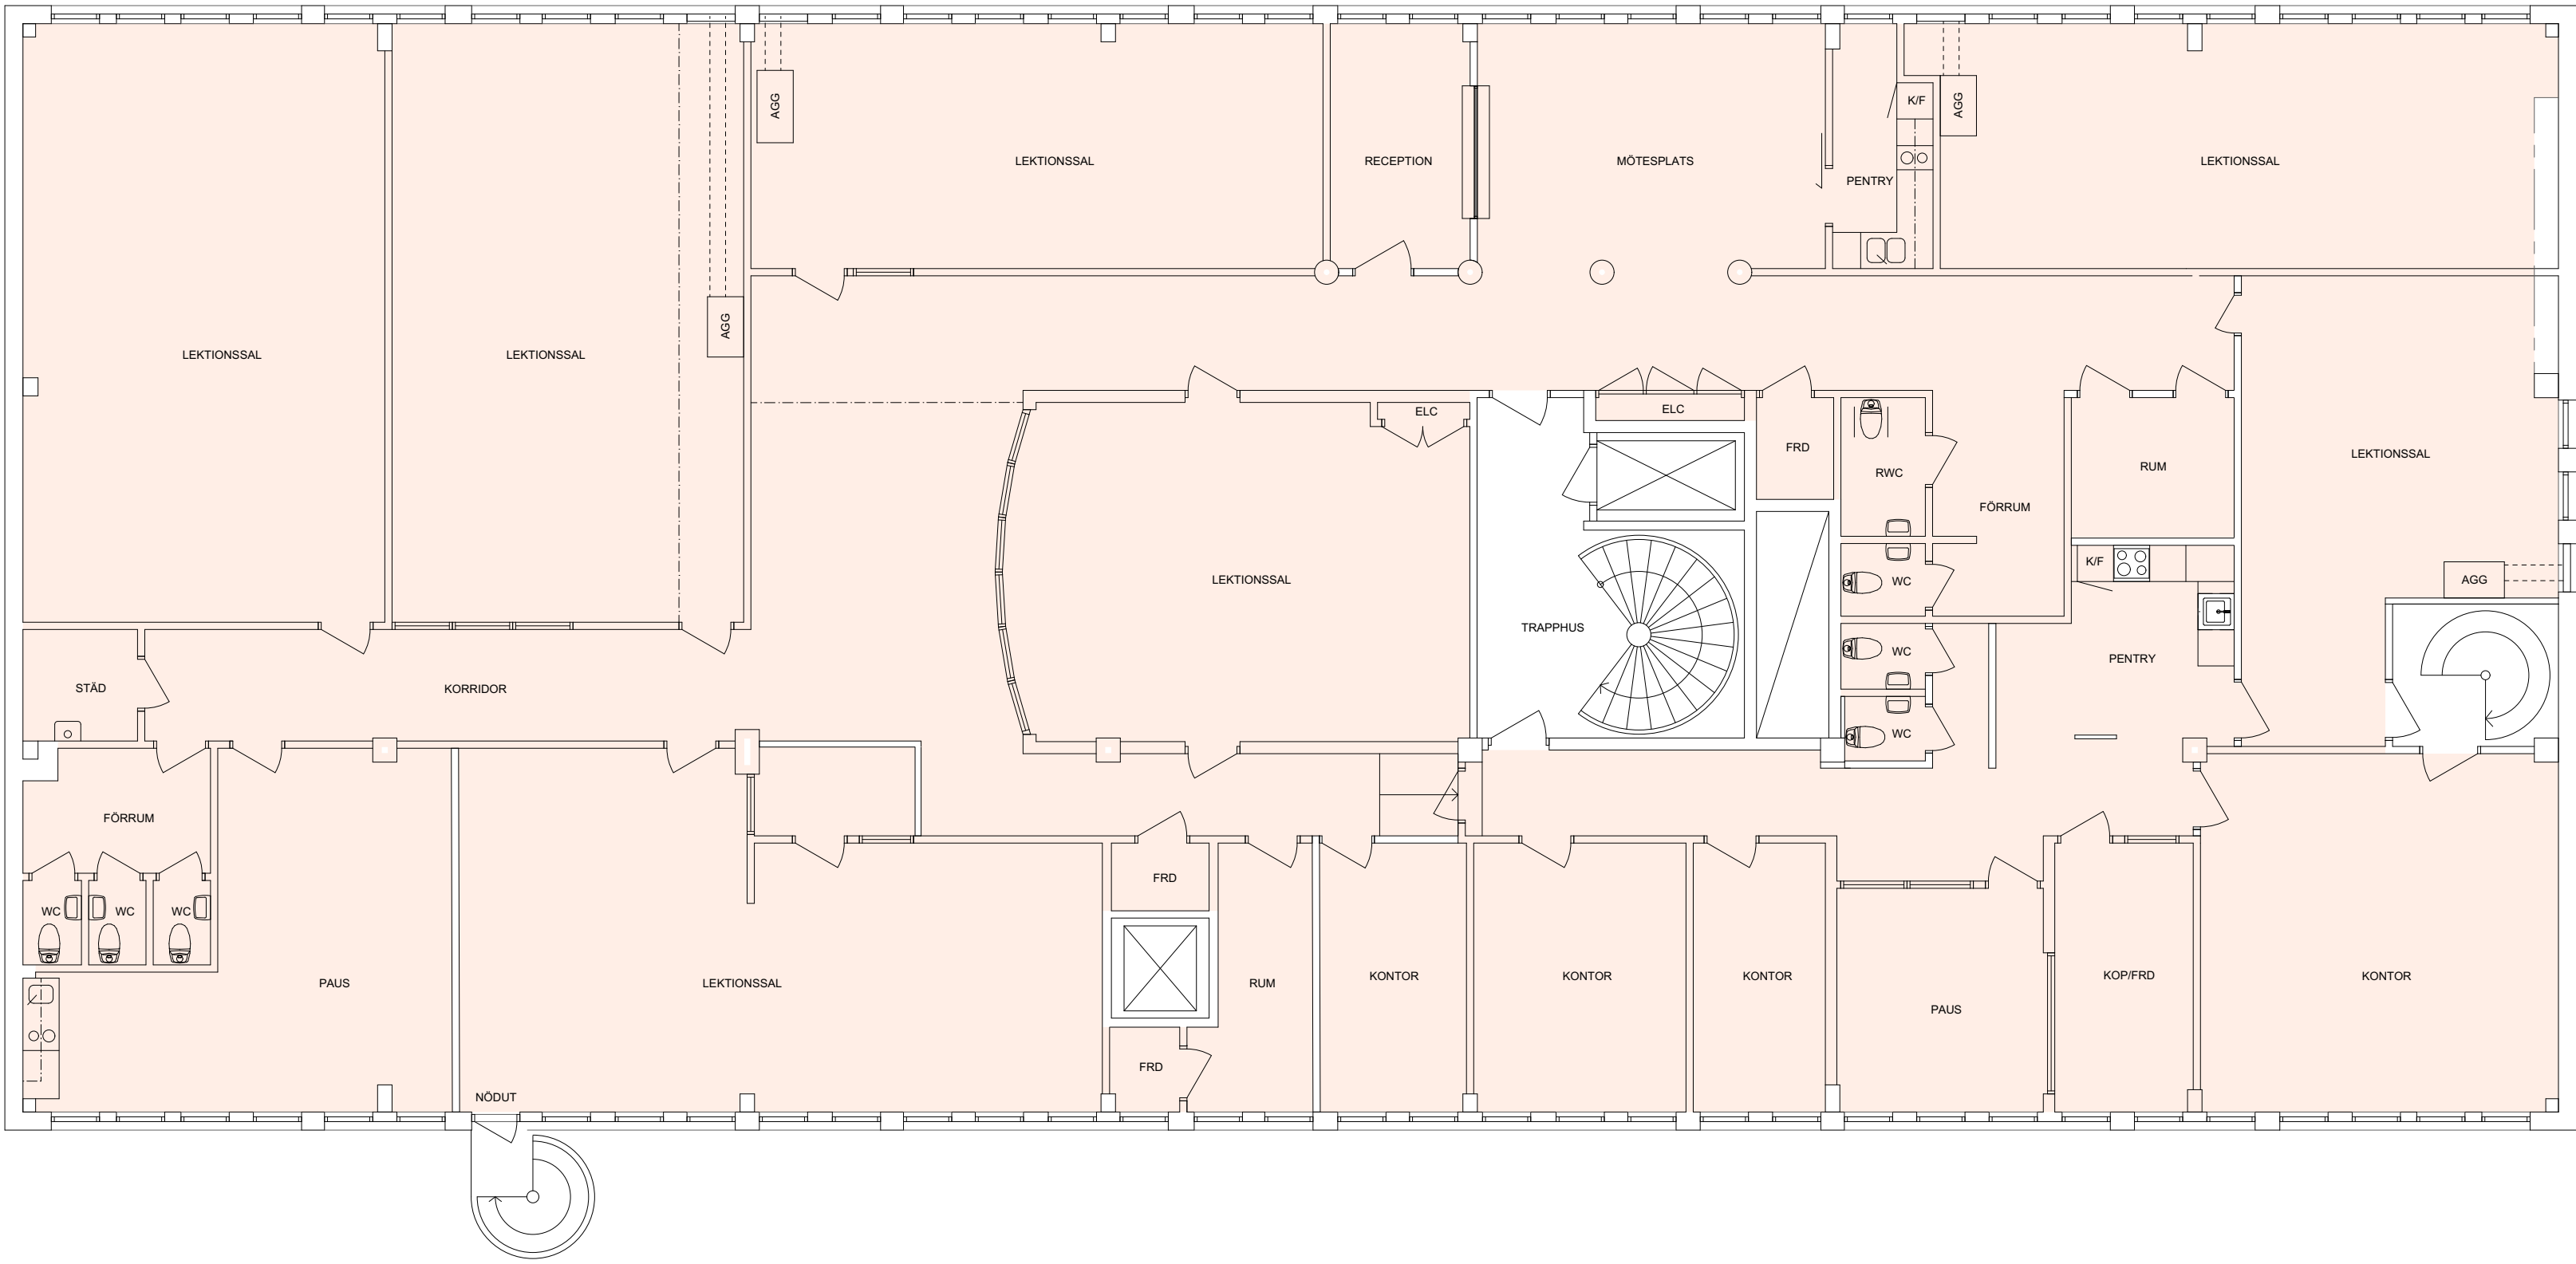


FÖRKLARINGAR

RITNING OCH MÄTT BASERAS PÅ ORIGINALRITING.
VISS AVVIKELSE KAN DÄRFÖR FÖREKOMMA.
VID LOKALANPASSNING SKALL MÄTT KONTROLLERAS
PÅ PLATS.

VAKANT ~ 711 m²

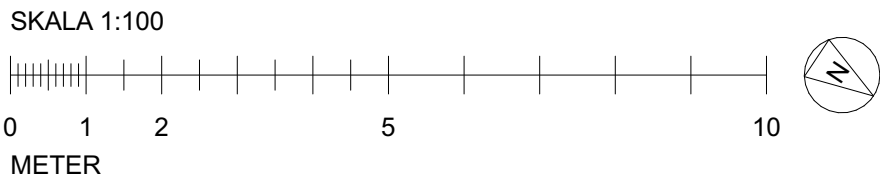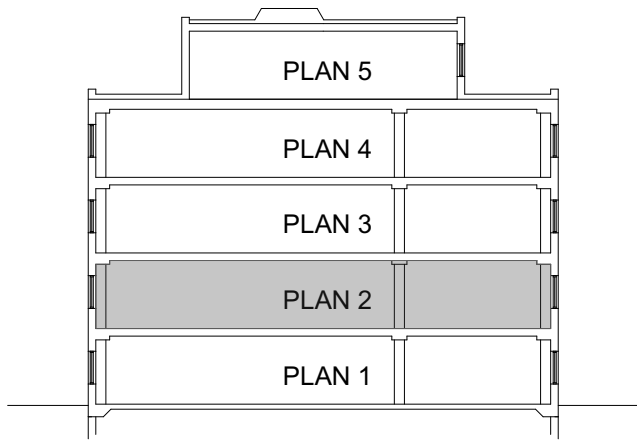

BET	ANT	ÄNDRING AVSER	DATUM	Sign.
FÖRVALTNINGSRITNING				
KV KNARRARNÄS 8 STOCKHOLM KOMMUN				
				
BYGG- HERRE				
A	VIZ ARKITEKTKONTOR AB			
UPPDRAG NR	RITAD AV E. FRIGREN		HANDLÄGGARE E. FRIGREN	
DATUM	ANSVARIG A. LINDQVIST			
2026-02-16				
HYRESGÄSTINPLACERING SAMMANSATT, PLANER ÖVRIGT PLAN 2. 1tr				
SKALA A1 A3 1:100 1:200		NUMMER A-49.1-020		BET

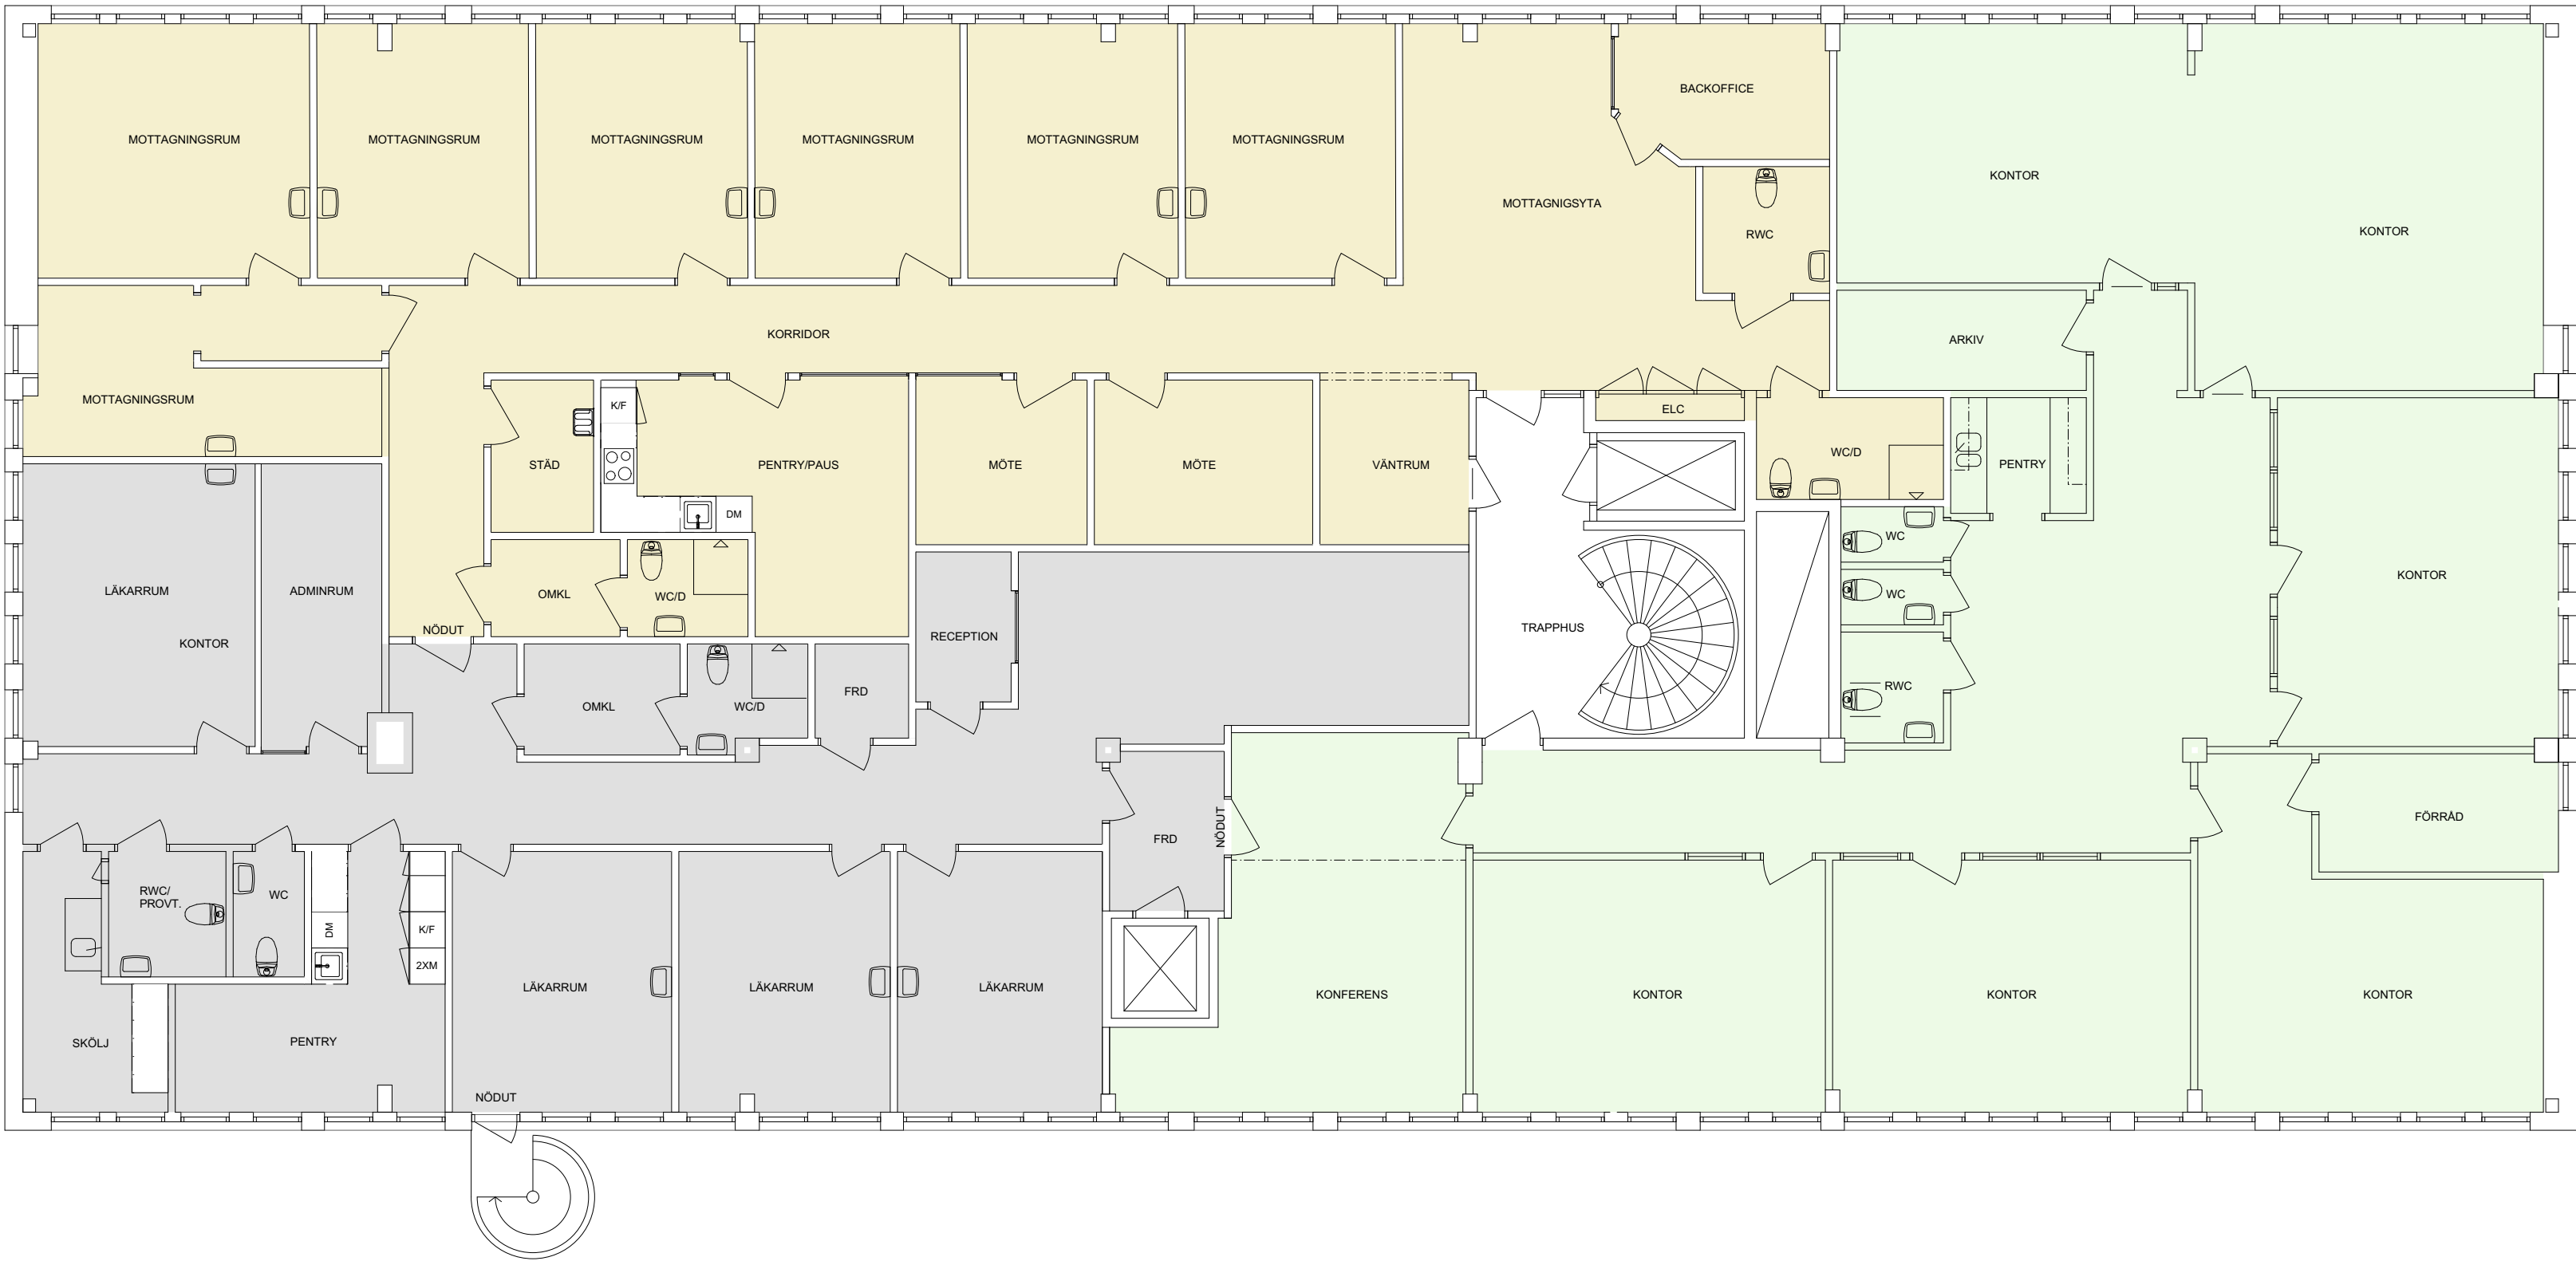


FÖRKLARINGAR

RITNING OCH MÅTT BASERAS PÅ ORIGINALRITING.
VISS AVVIKELSE KAN DÄRFÖR FÖREKOMMA.
VID LOKALANPASSNING SKALL MÅTT KONTROLLERAS
PÅ PLATS.

VAKANT ~ 253 m²

VAKANT ~ 185 m²

VAKANT ~ 273 m²

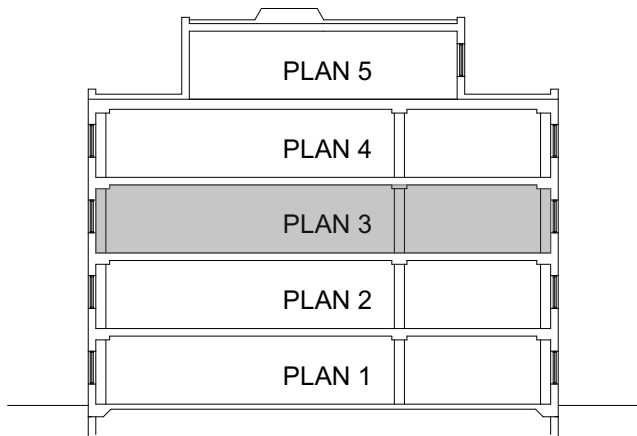

BET	ANT	ÄNDRING AVSER	DATUM	Sign.

FÖRVALTNINGSRITNING

KV KNARRARNÄS 8
STOCKHOLM KOMMUN





BYGG- HERRE	
A	VIZ ARKITEKTKONTOR AB

UPPDRAG NR	RITAD AV	HANDLÄGGARE
	E. FRIGREN	E. FRIGREN
DATUM	ANSVARIG	
2026-02-16	A. LINDQVIST	

HYRESGÄSTINPLACERING
SAMMANSATT, PLANER ÖVRIGT
PLAN 3. 2tr

SKALA A1 A3	NUMMER	BET
1:100 1:200	A-49.1-030	

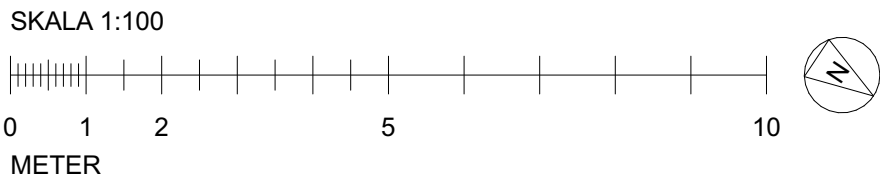


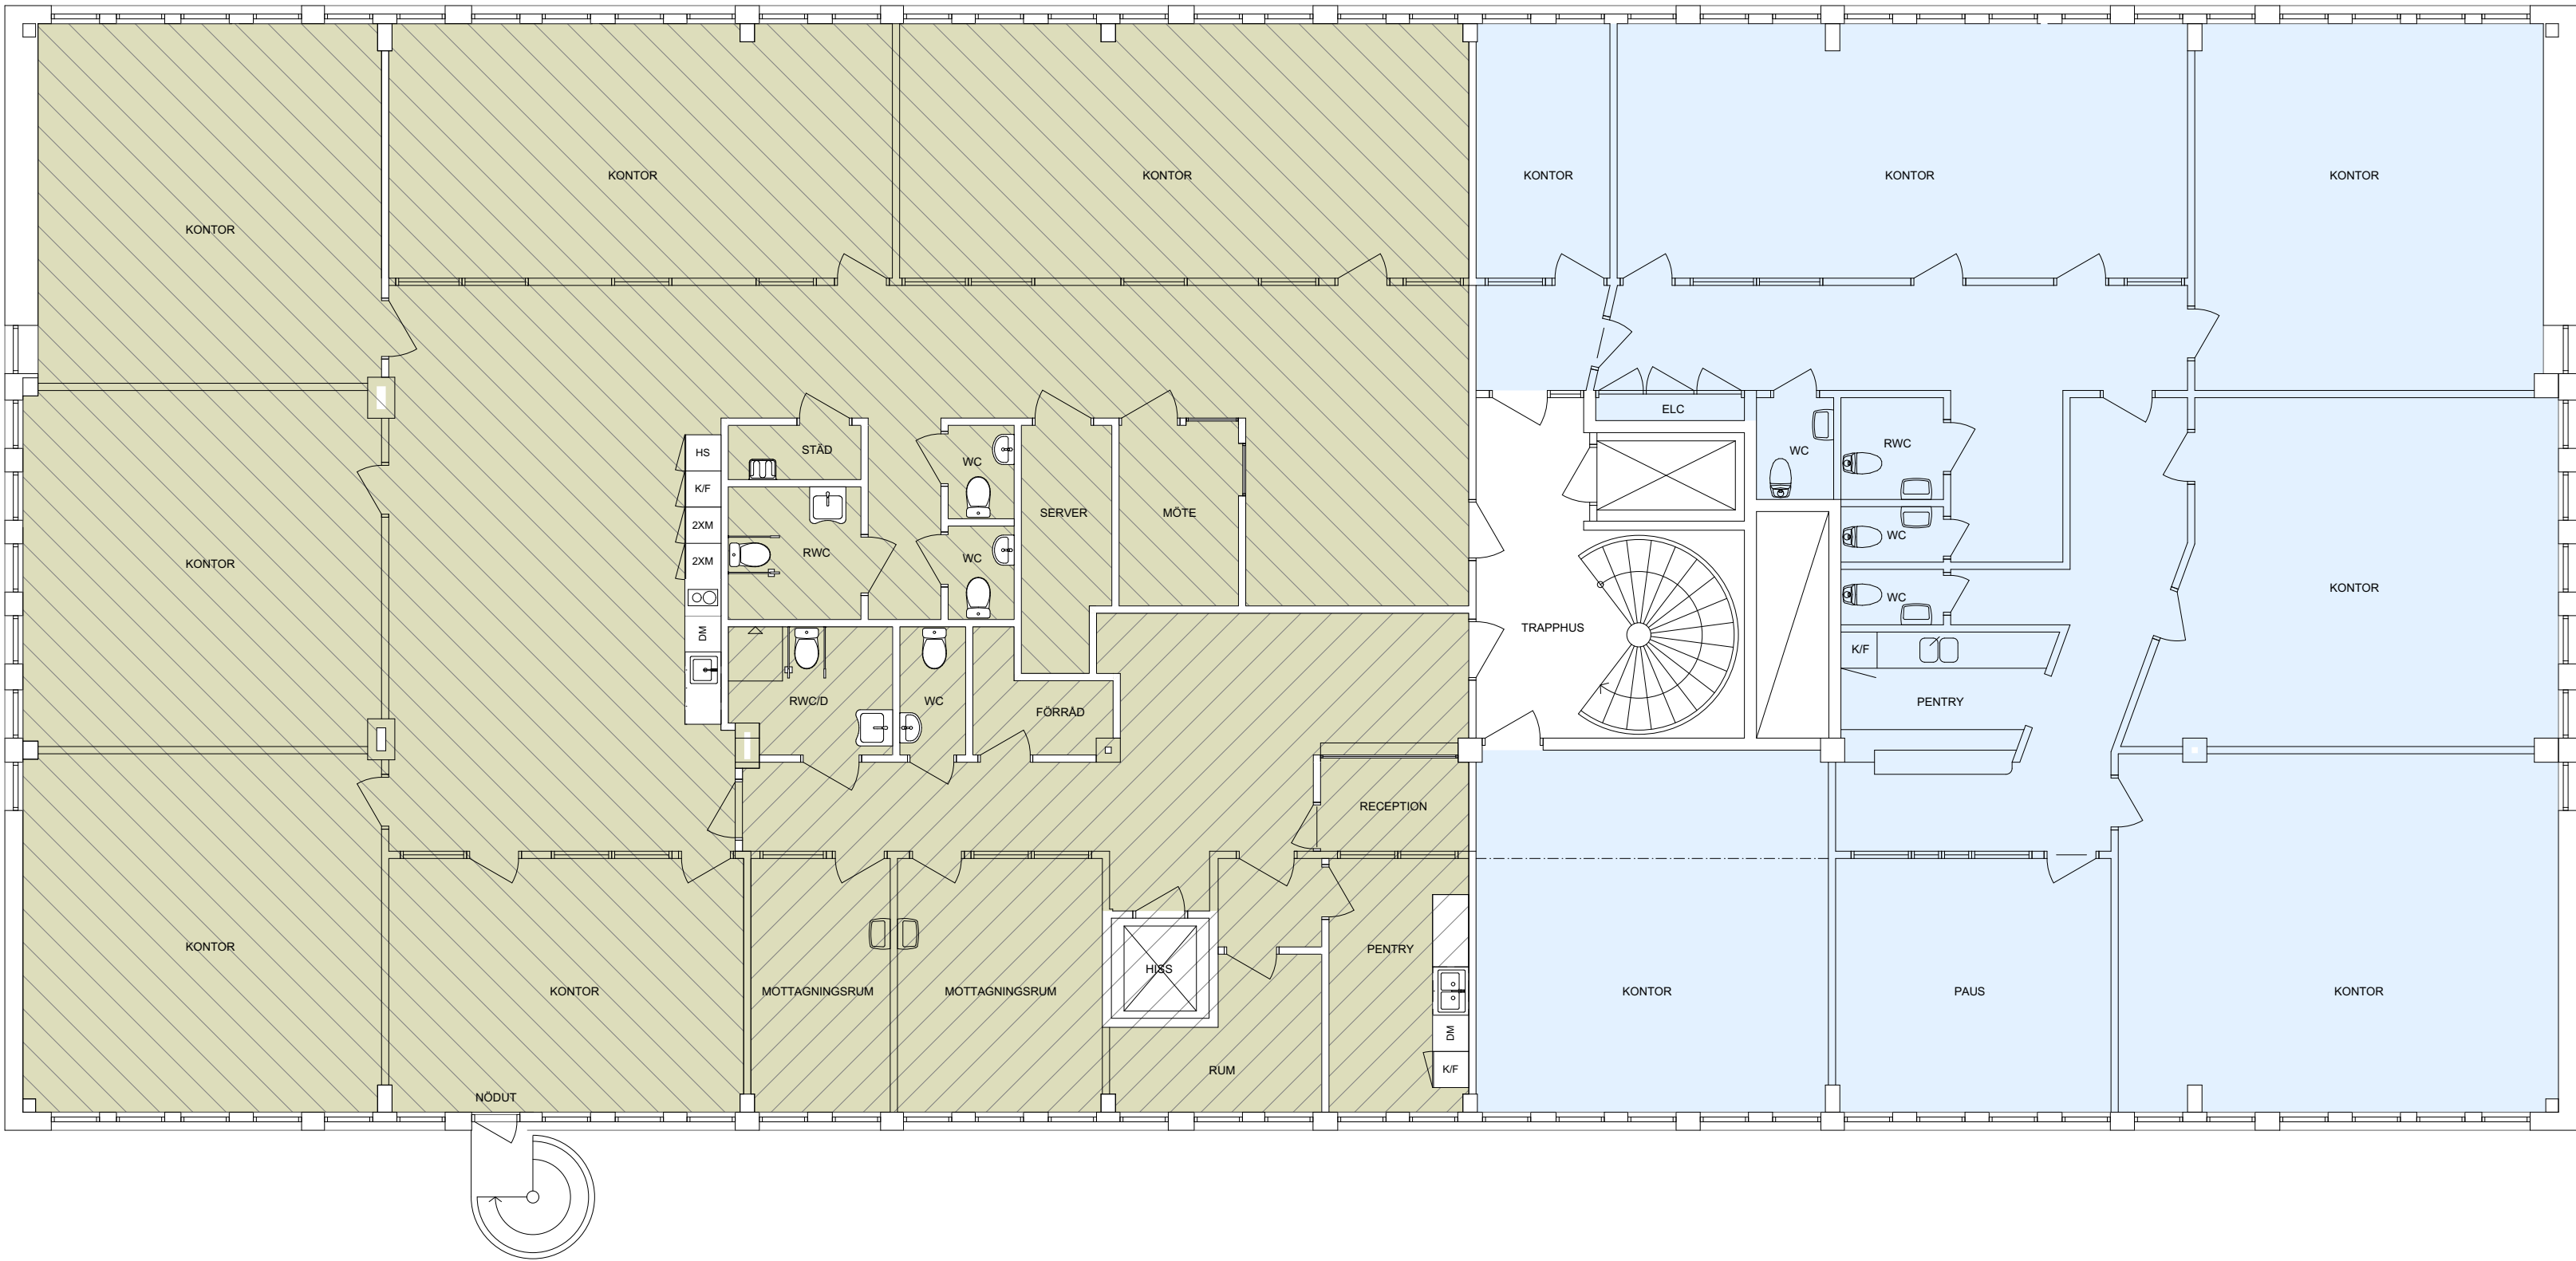


FÖRKLARINGAR


RITNING OCH MÅTT BASERAS PÅ ORIGINALRITING.
VISS AVVIKELSE KAN DÄRFÖR FÖREKOMMA.
VID LOKALANPASSNING SKALL MÅTT KONTROLLERAS
PÅ PLATS.

- VAKANT ~ 289 m²
- VAKANT ~ 427 m²
- ALT VAKANT ~ 331 m²
- ALT VAKANT ~ 97 m²

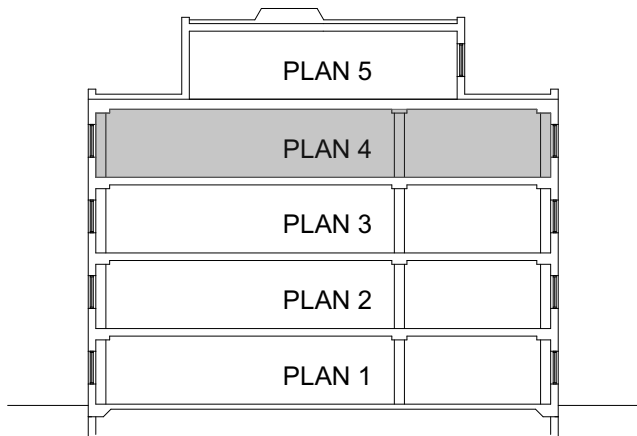

BET	ANT	ÄNDRING AVSER	DATUM	Sign.
FÖRVALTNINGSRITNING				
KV KNARRARNÄS 8 STOCKHOLM KOMMUN				
NYFOSA				
BYGG- HERRE				
A	VIZ ARKITEKTKONTOR AB			
UPPDRAG NR	RITAD AV	HANDLÄGGARE		
	E. FRIGREN	E. FRIGREN		
DATUM	ANSVARIG			
2026-02-16	A. LINDQVIST			
HYRESGÄSTINPLACERING SAMMANSATT, PLANER ÖVRIGT PLAN 4, 3tr				
SKALA A1 A3 1:100 1:200	NUMMER A-49.1-040			BET

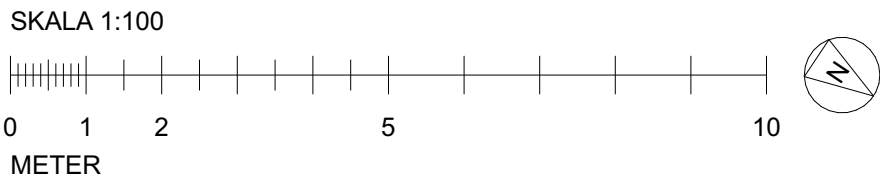


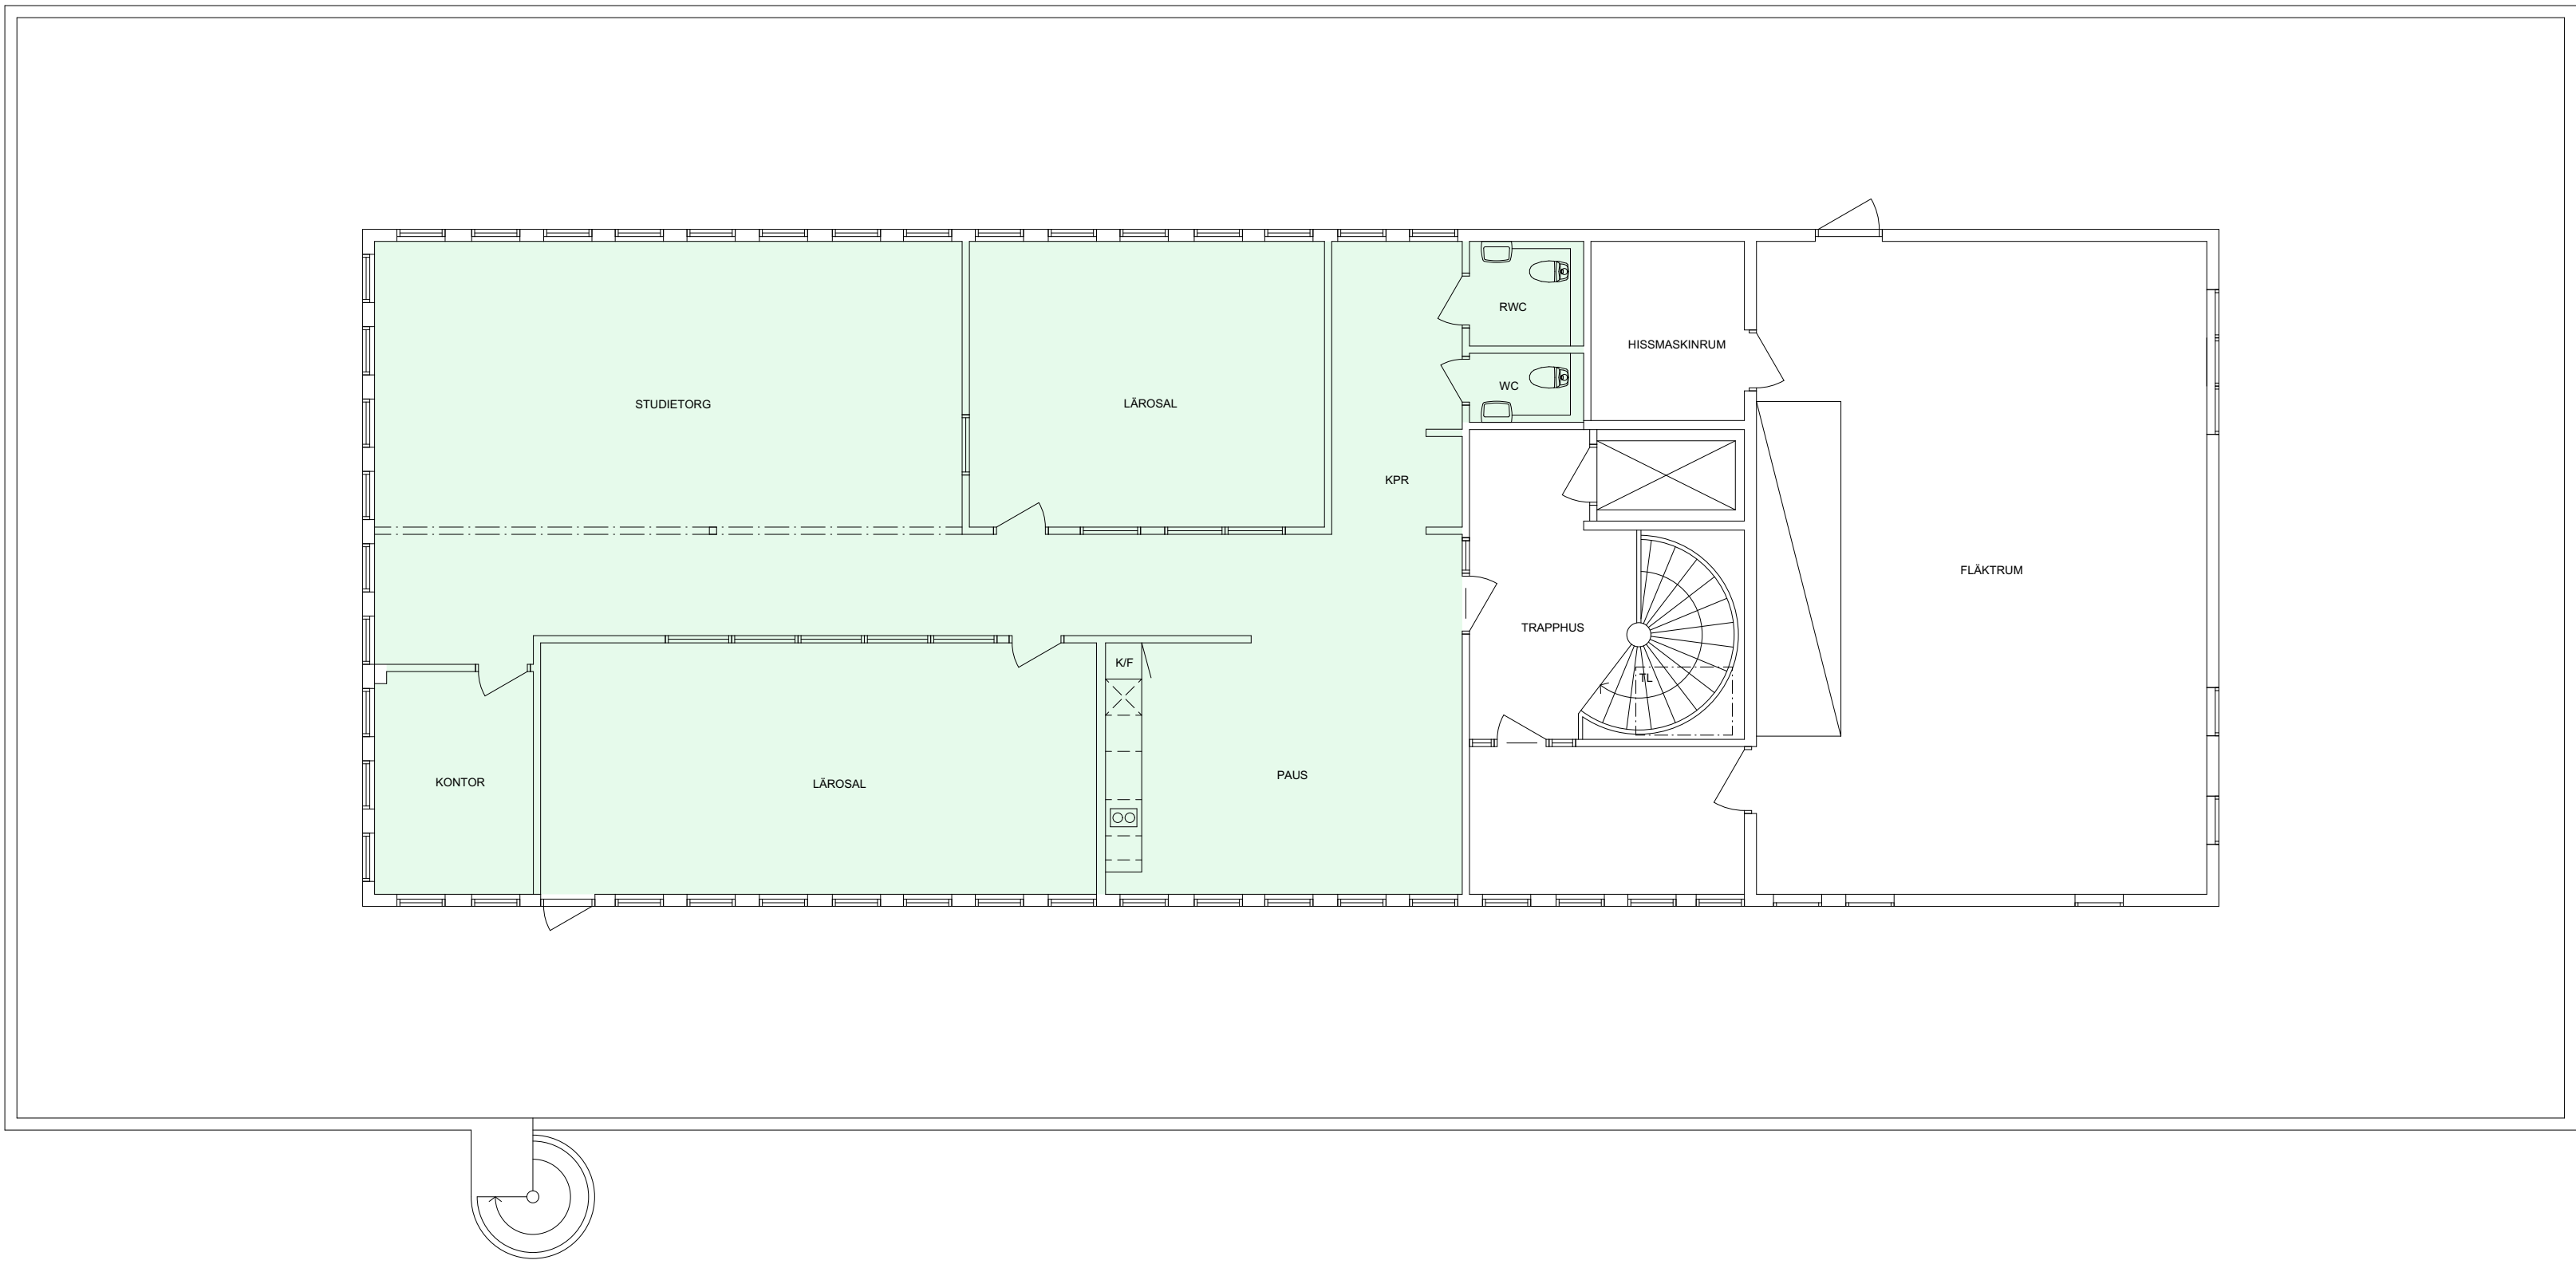

FÖRKLARINGAR

RITNING OCH MÄTT BASERAS PÅ ORIGINALRITING.
VISS AVVIKELSE KAN DÄRFÖR FÖREKOMMA.
VID LOKALANPASSNING SKALL MÄTT KONTROLLERAS
PÅ PLATS.

VAKANT ~ 201 m²

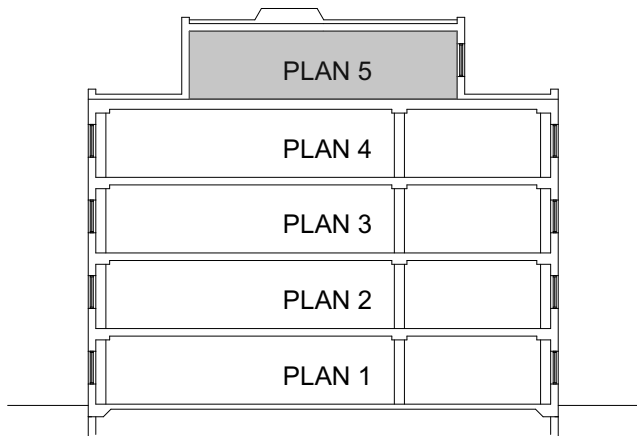

BET	ANT	ÄNDRING AVSER	DATUM	Sign.

FÖRVALTNINGSRITNING

KV KNARRARNÄS 8
STOCKHOLM KOMMUN



BYGG- HERRE			
A		VIZ ARKITEKTKONTOR AB	
UPPDRAG NR		RITAD AV	HANDLÄGGARE
		E. FRIGREN	E. FRIGREN
DATUM		ANSVARIG	
2026-02-16		A. LINDQVIST	
HYRESGÄSTINPLACERING			
SAMMANSATT, PLANER ÖVRIGT			
PLAN 5, 4tr			
SKALA A1 A3		NUMMER	BET
1:100 1:200		A-49.1-050	

