



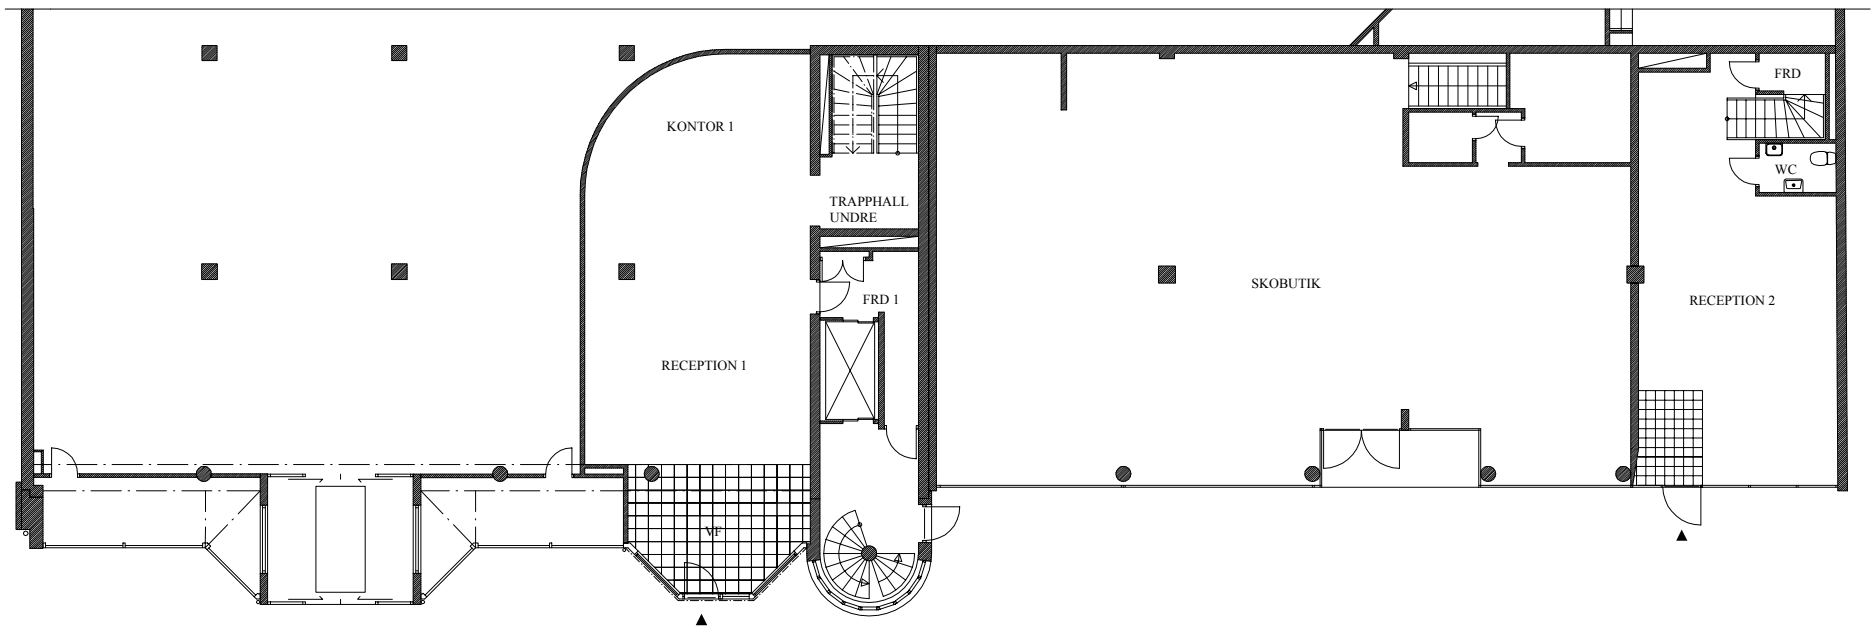

PLAN BOTTENVÅNING

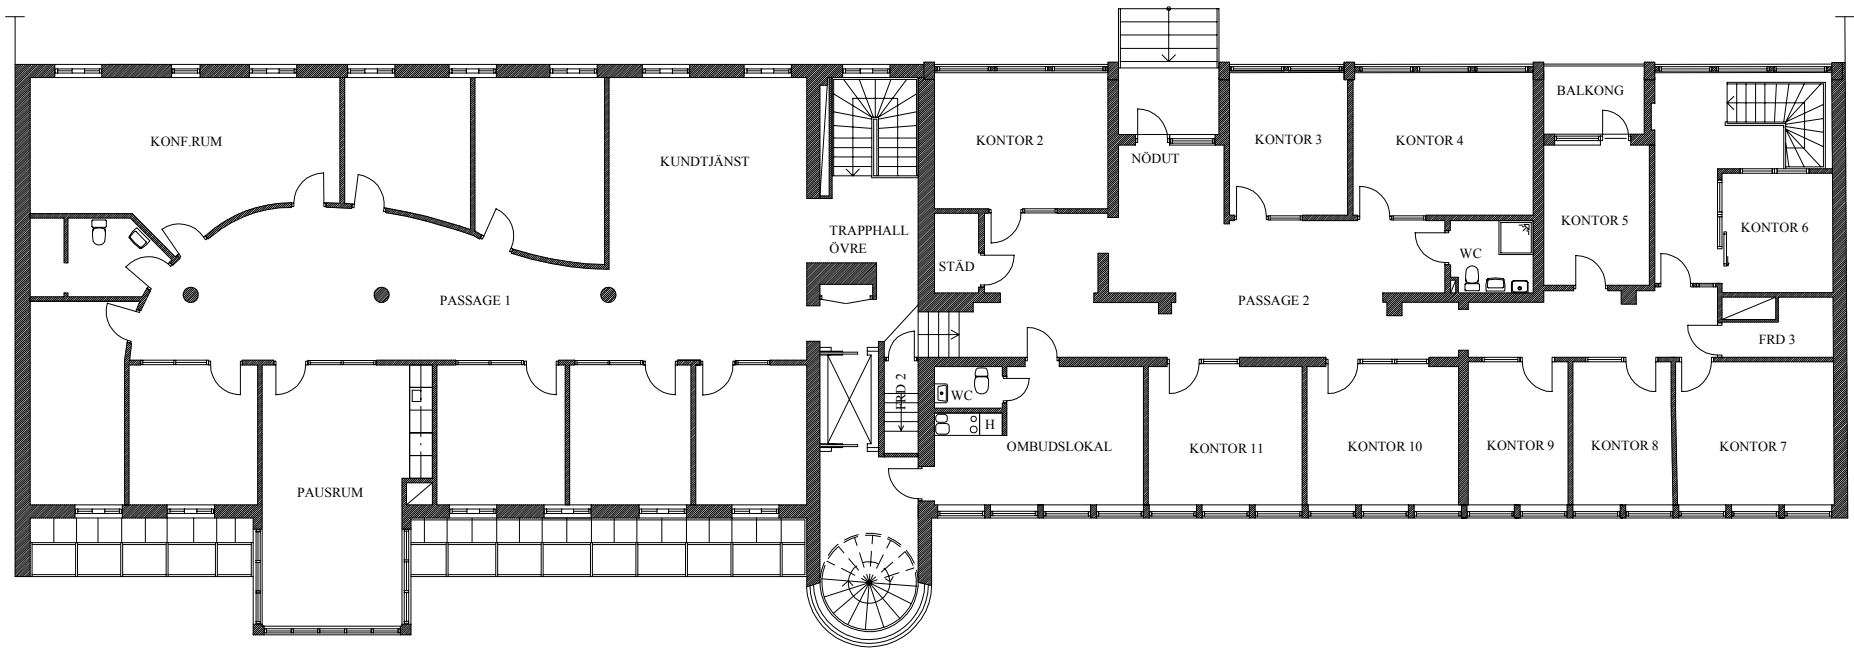

PLAN VÅNING 1 trp

SKANSKA

Rev	Antal	Revideringen avser	Signatur	Datum
X	A	PANTEKTOR AB - VÄRNAMO	0370-46010	
	K			
	V			
	VS			
	E			

PANTEKTOR AB
arkitekt • ingenjör

Box 60100 216 10 HANE
Tel: 040-199640 Fax: 040-160773
tommas@panektor.se
www.panektor.se
Myrbacken 10 351 30 Värnamo
Tel: 0370-46010 Fax: 0370-469438
tommas@panektor.se

CORALLEN I VÄRNAMO AB
Kv. Vindruvan 4, Värnamo

Värnamo kommun
Ombyggnad för Länsförsäkringar

Planer

Skala	Ordernummer	Ällningsnummer	Rev
1:200	2000-229	A303:100	