


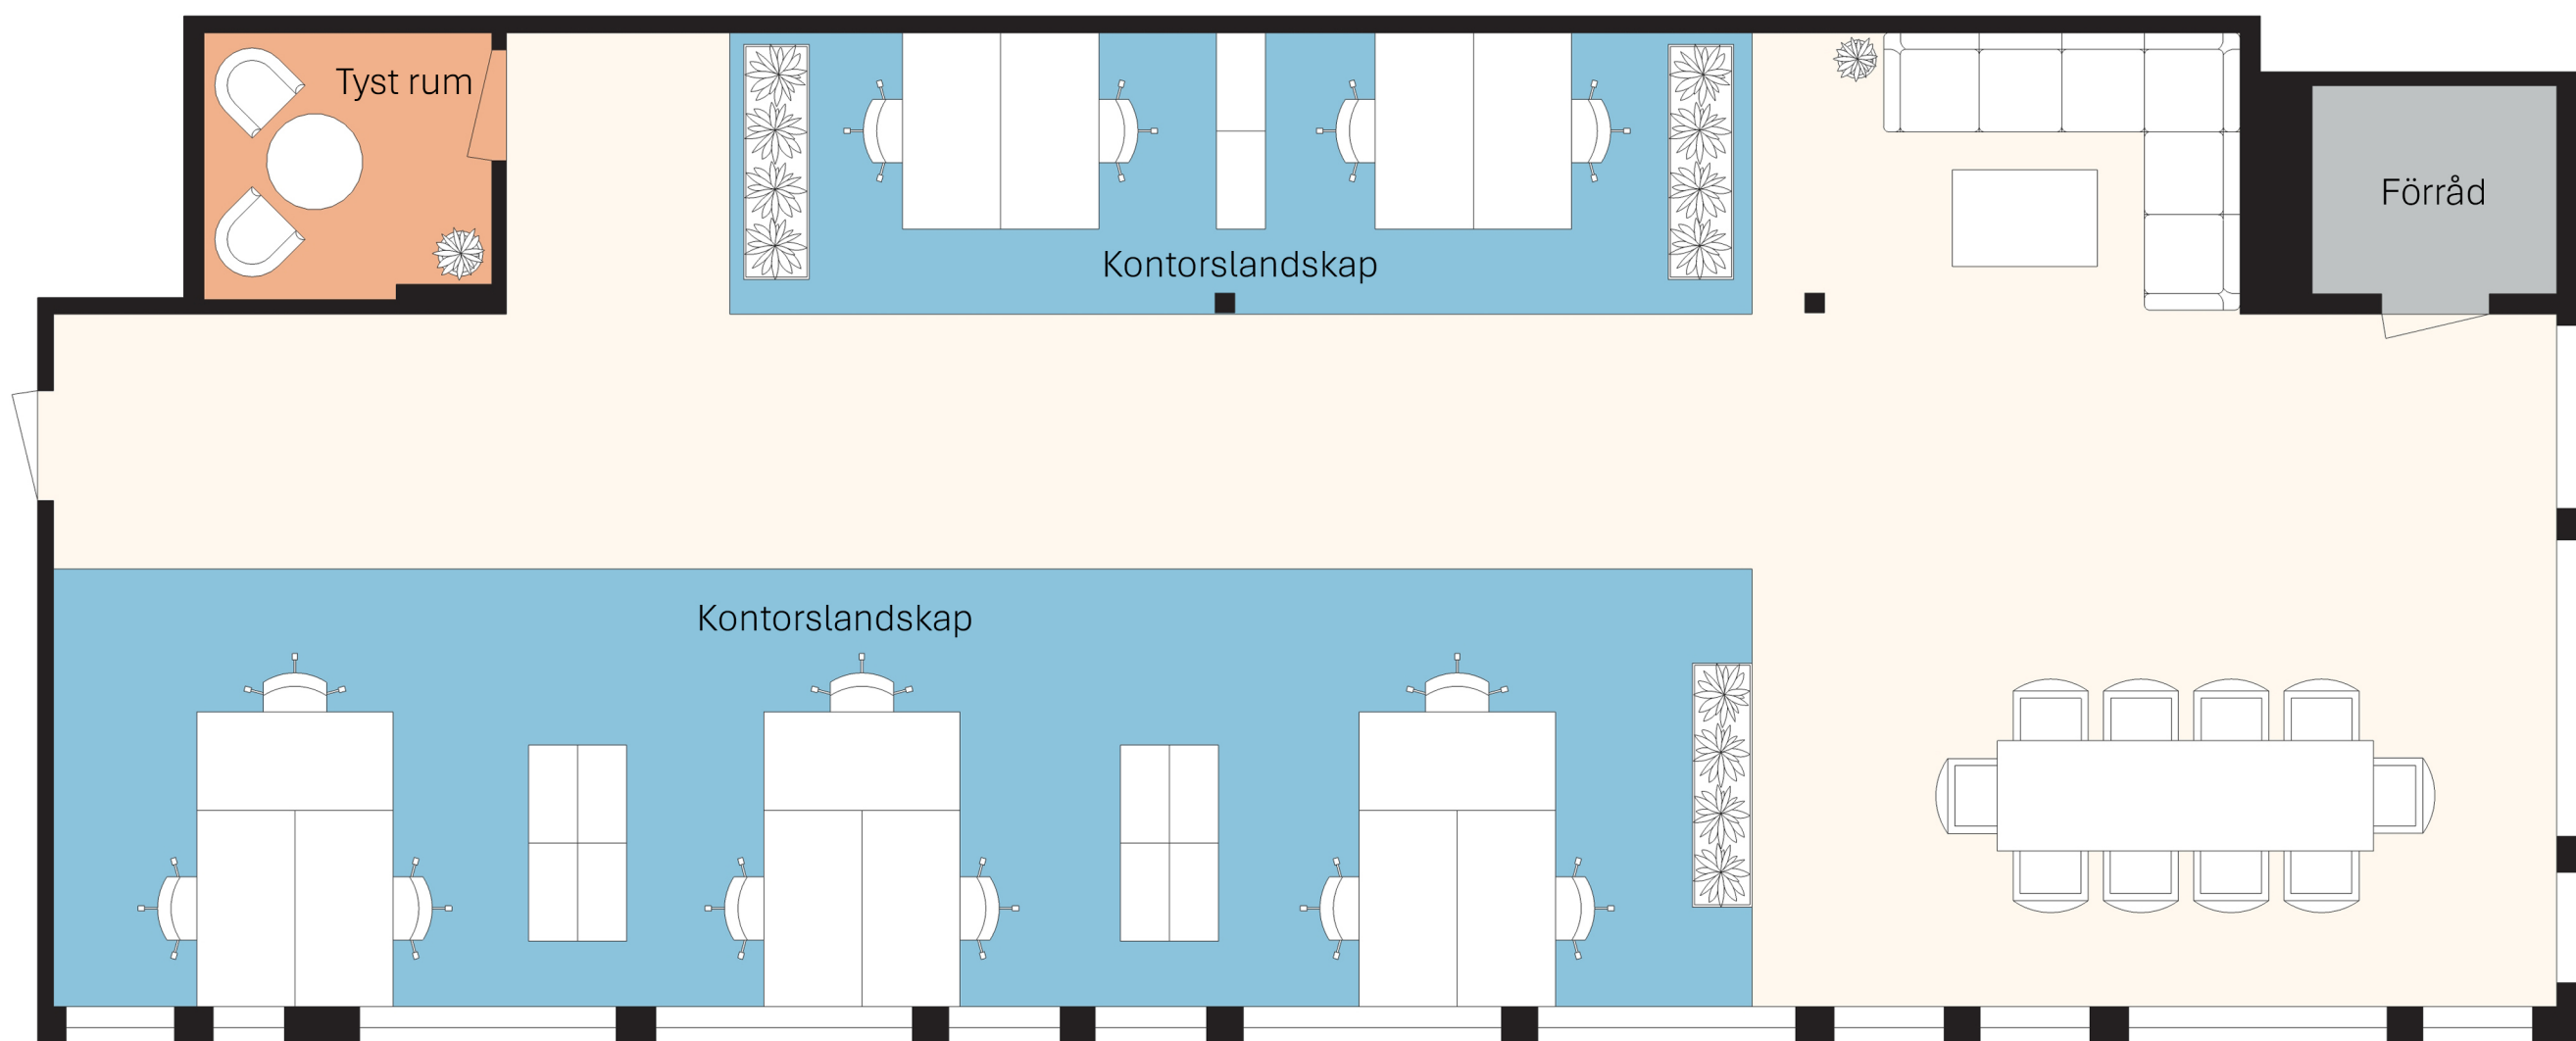

NYFOSA

DISKETTGATAN 4, 156 m²

Viss avvikelse kan förekomma